Sezione Progetto 37.1
Scala 1 : 100

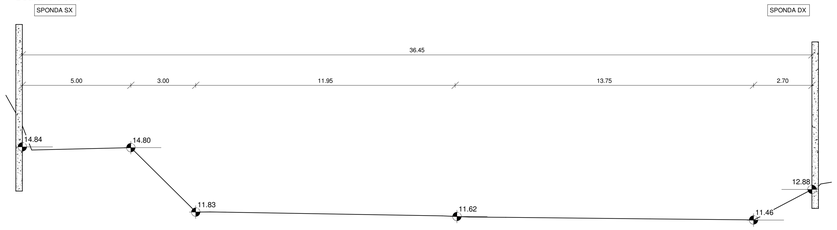

Sezione Progetto 38
Scala 1 : 100

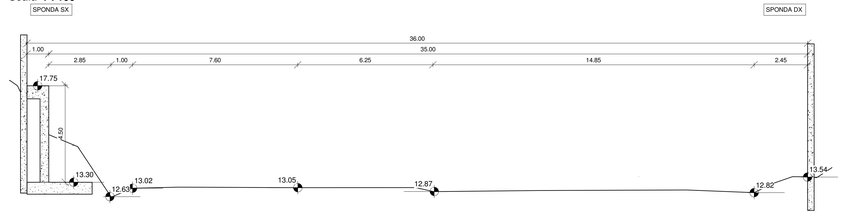

Sezione Progetto 38.3
Scala 1 : 100

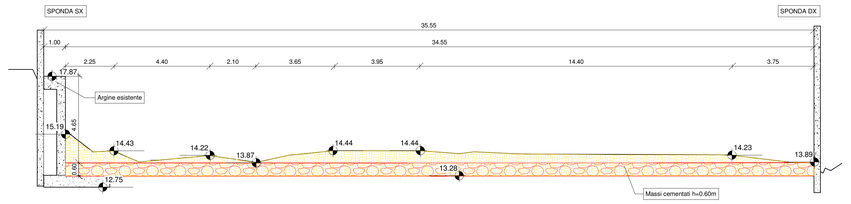

Sezione Progetto 39
Scala 1 : 100

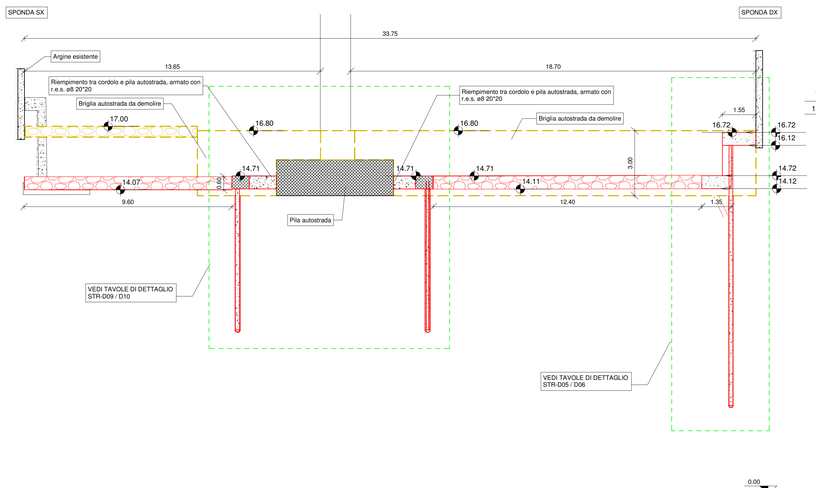

Sezione Progetto 40
Scala 1 : 100

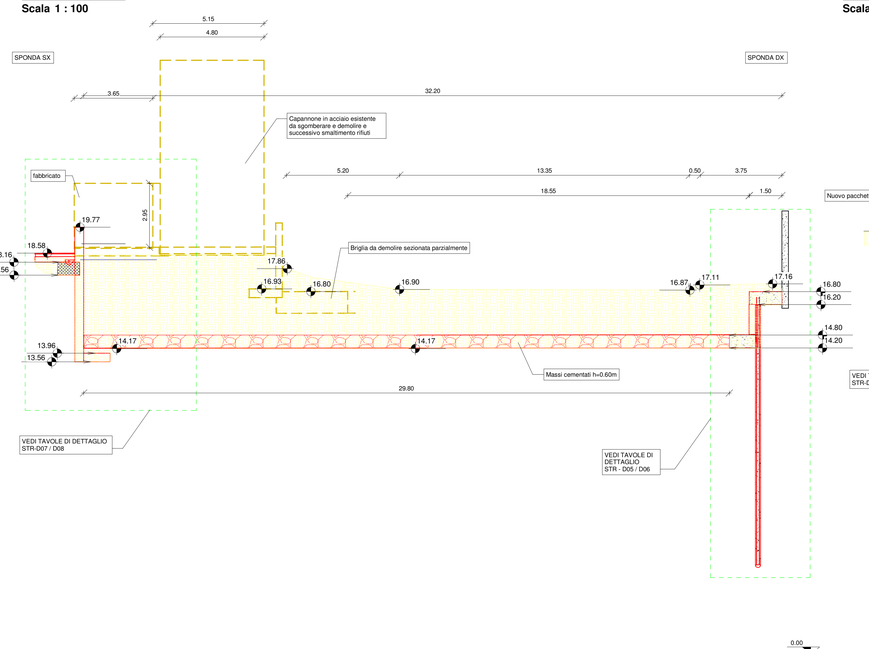

Sezione Progetto 41
Scala 1 : 100

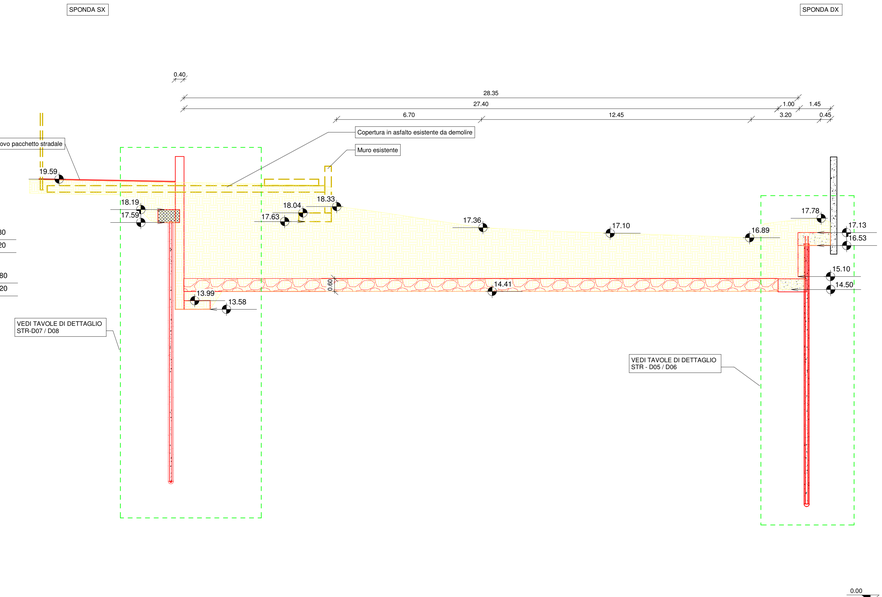

Sezione Progetto 42
Scala 1 : 100

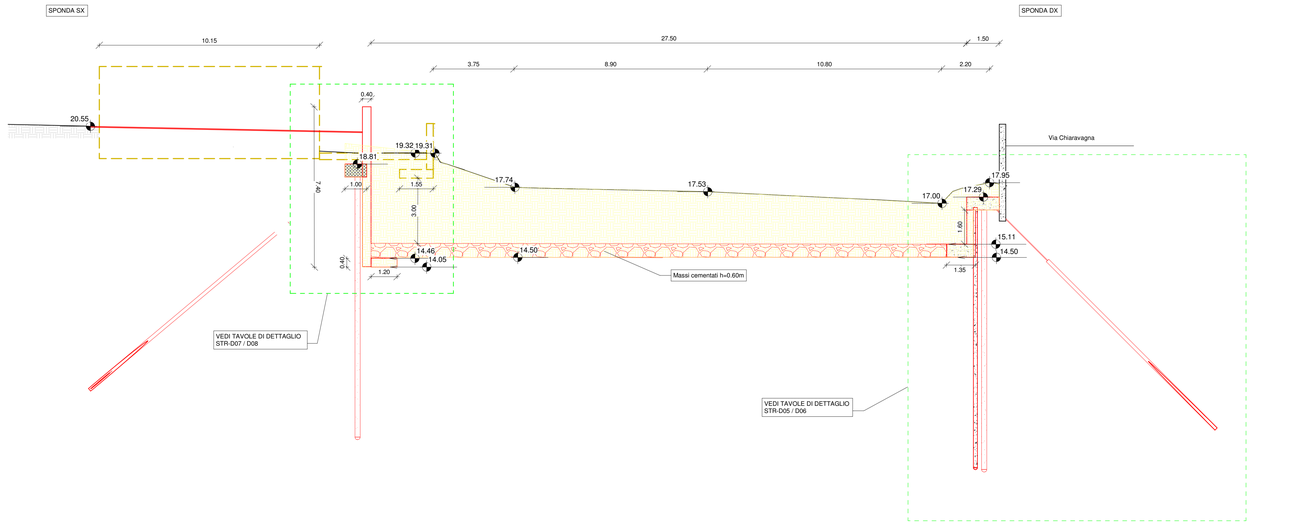

ITEC engineering

Comune di Genova

Committente:
Comune di Genova

Livello di progetto:
ESECUTIVO

Titolo:
OPERE DI ADEGUAMENTO IDRAULICO DEL TORRENTE CHIARAVAGNA-ULTIMO LOTTO

Tavola n°
STR-D03

Scala:
1 : 100

Oggetto:
Cantiere D - Sezioni da 37.1 a sez. 42 - Progetto

Codice progetto:
P075-18

Nome File:
P075-18-E-DI-STR-D03

Firme:

Rev.	Modifiche / Revisioni	Redatto	Data	Contr./Appr.	Data
A	PRIMA EMISSIONE	AGI	31/05/2019	Supervisore	31/05/2019
.	.	.	.		.
.	.		.		.
.	.		.		.

ITEC engineering S.r.l.
19038 SARZANA (SP)
Via Varsania Aurelia, 95
TEL. +39 0187 610522
info@itec-engineering.it

16129 GENOVA
Via Antonio Cecchi, 219-10
TEL. +39 010 5956690
www.itec-engineering.it

ASSOCIATO oice

Cppave Certificazione UNI EN ISO 9001:2015 n° IQ.14.0000.0187.00

E' vietata a norma di legge la riproduzione, anche parziale, non autorizzata di questo documento.