


PROSPETTO EST

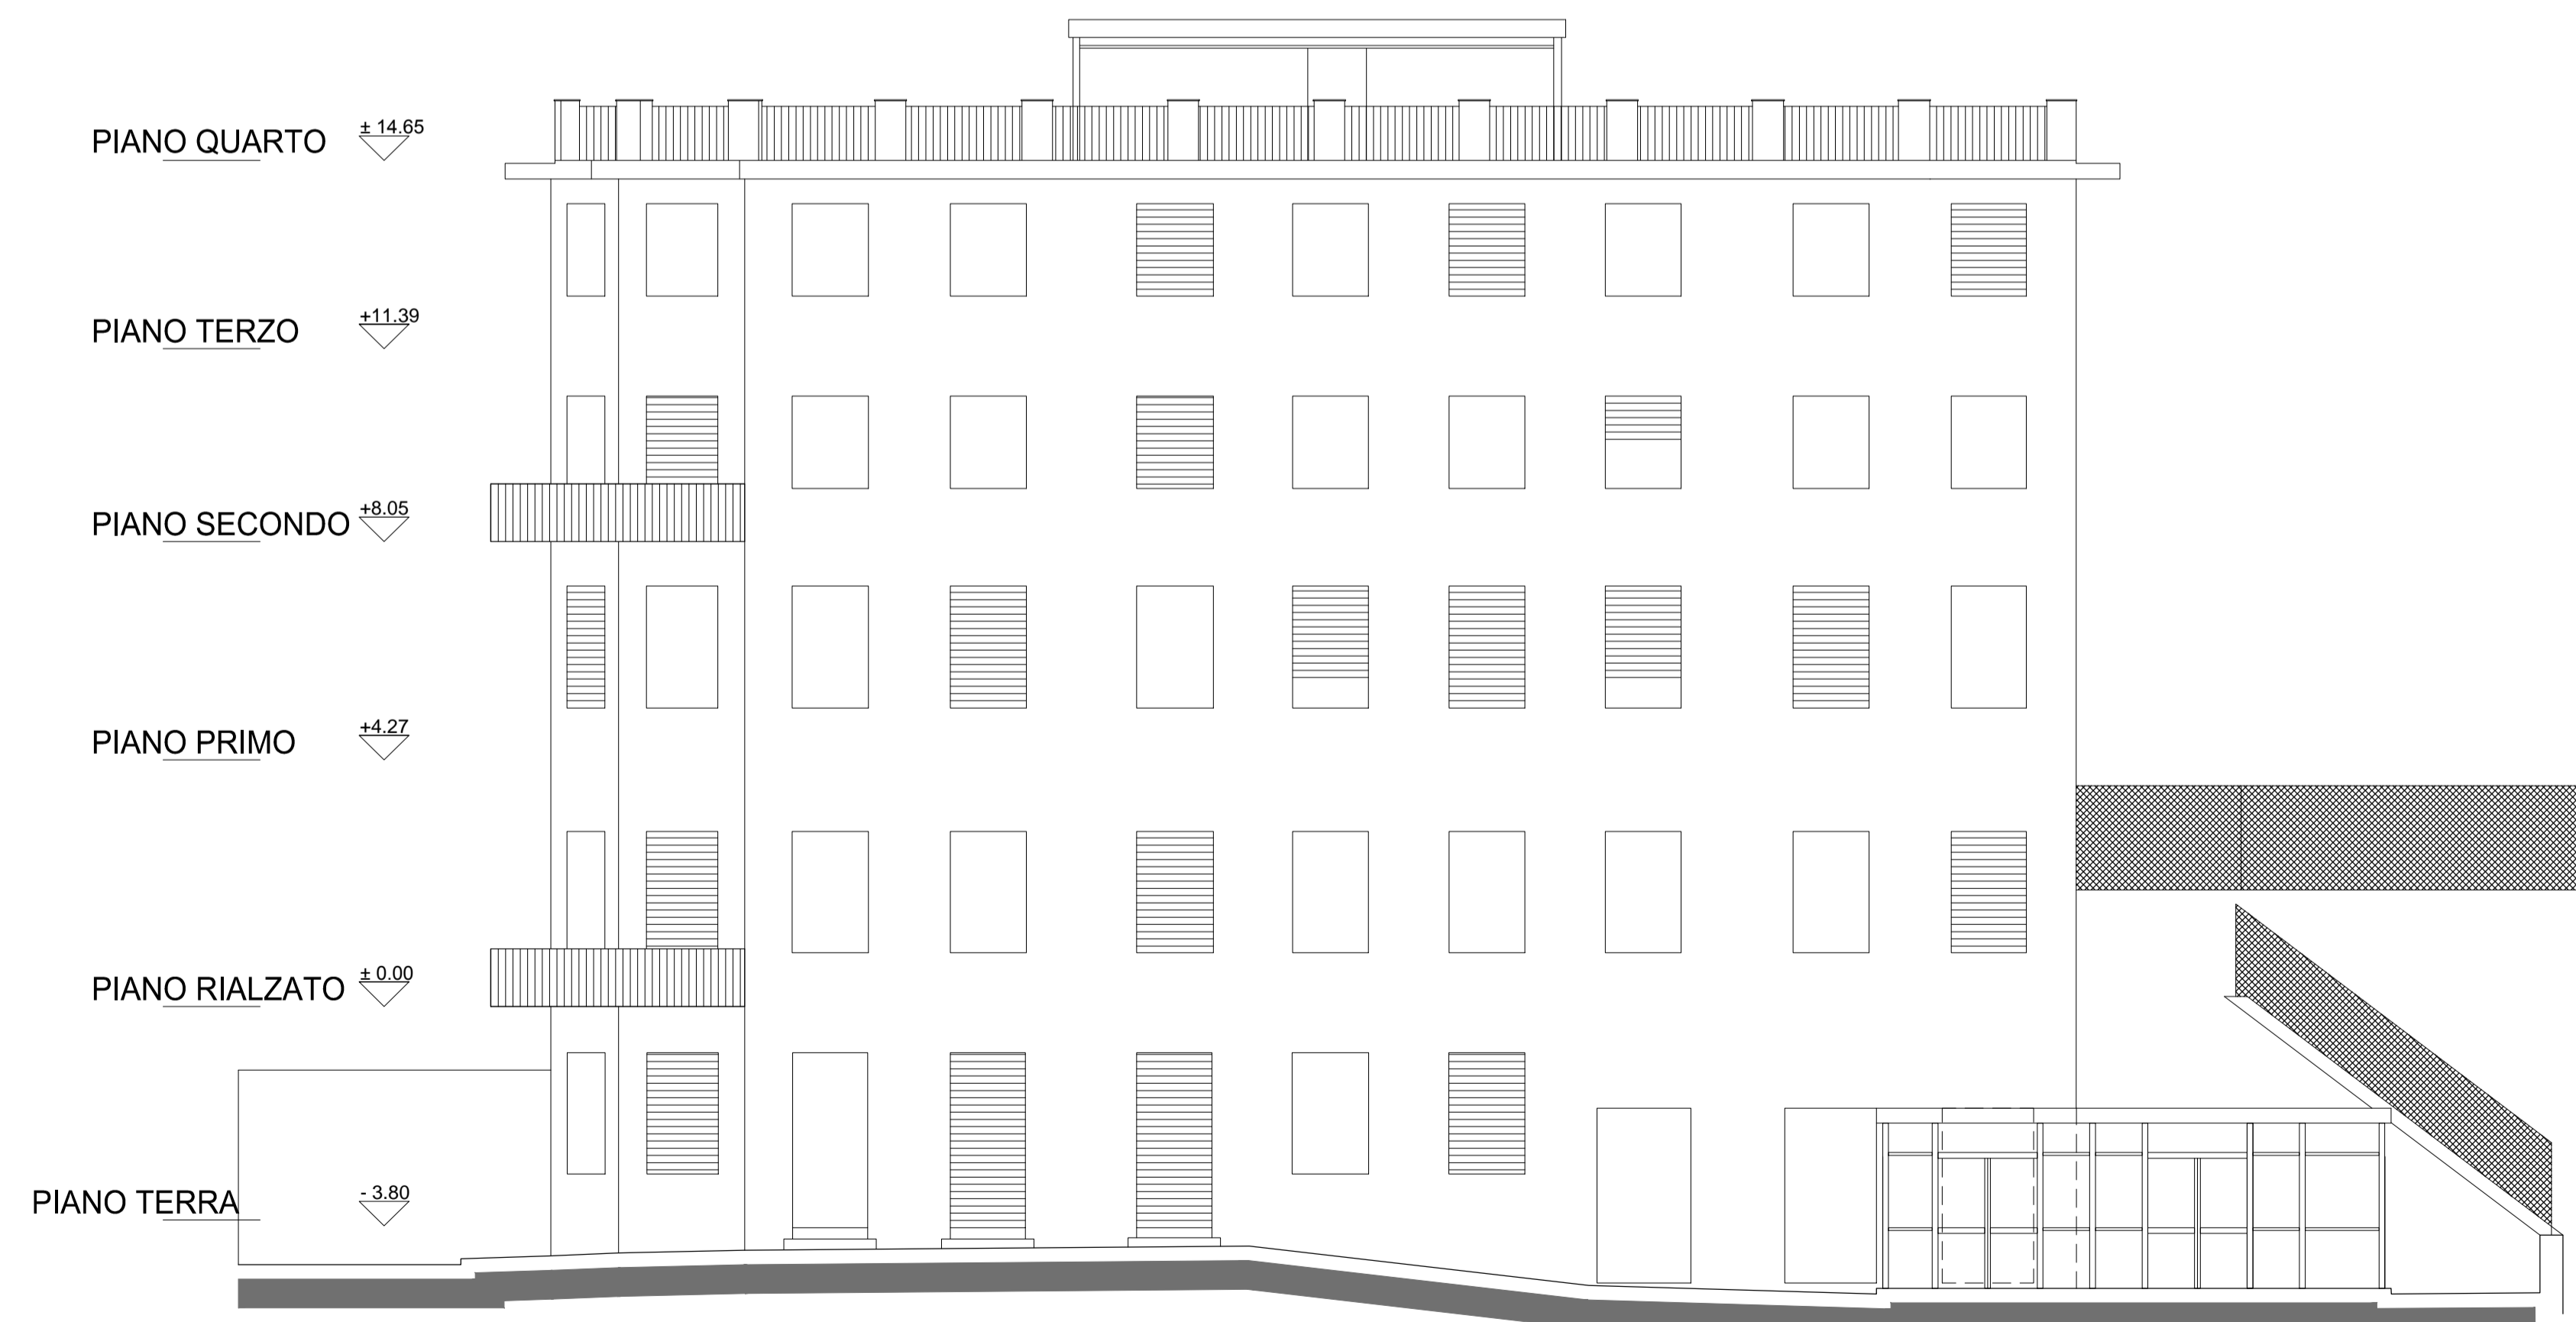

PROSPETTO SUD

A	23/04/2018	Prima Emissione
Codice Revisionale	Data Revisione	Descrizione Revisionale

Il committente:

RO. & MAR. S.R.L.
 Sede Legale: Piazza Verdi, 14 - 57025 Piombino (LI)
 Sede Amministrativa: Piazza del Portello, 6/2 - 16124 GENOVA
 P.IVA: 01566070064

Realizzazione di nuova Residenza Protetta
 con funzione di RSA di mantenimento per 70 posti letto
 Via del Sole, 9 / Via Copernico, 4 - 16132 GENOVA

I progettisti:
Mariachiara Suriani
 Architetto
 via e. de amicis 55 20123 milano
 tel. 0236635171 cell. 3358416857
 m.suriani@marichiarasuriani.com

STUDIO BUFFONI
 architettura & paesaggio
 via Francesco Pizzo, 11/5 16145 Genova
 Tel : 010/3628085 fax: 010/3691115
 info@studiobuffoni.it

Titolo documento:
 PROGETTO ARCHITETTONICO
 STATO ATTUALE-RILIEVO
 Fronti

Scala:
 1:100

BC06

sostituisce il:

sostituito da: