



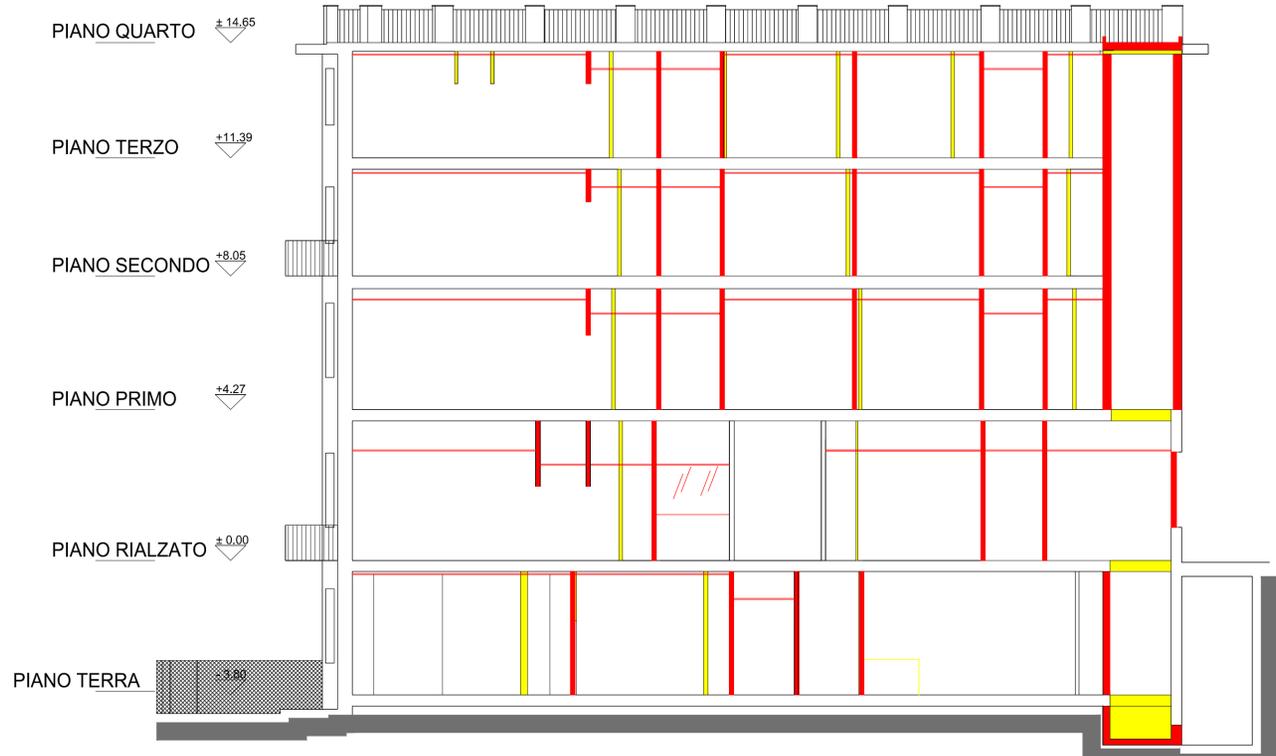

SEZIONE A-A'



SEZIONE B-B'

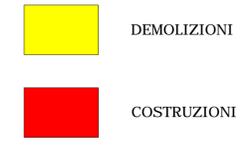

| | | | |
|---|----------------|---|-----------------|
| A | | 23/04/2018 | Prima Emissione |
| Codice Revisionale | Data Revisione | Descrizione Revisionale | |
| Il committente: | | | |
| RO. & MAR. S.R.L. Sede Legale: Piazza Verdi, 14 - 57025 Piombino (LI) Sede Amministrativa: Piazza del Portello, 6/2 - 16124 GENOVA P.IVA: 01566070064 | | | |
| Realizzazione di nuova Residenza Protetta con funzione di RSA di mantenimento per 70 posti letto Via del Sole, 9 / Via Copernico, 4 - 16132 GENOVA | | | |
| I progettisti: | | STUDIO BUFFONI | |
| Mariachiara Suriani | | architettura & paesaggio | |
| Architetto | | via Francesco Pizzo, 11/5 16148 Genova | |
| via e. de amicis 55 20123 milano | | Tel : 010/3628085 fax: 010/3691115 | |
| tel. 0236635171 cell. 3358416857 | | info @ studioduffoni.it | |
| m.suriani@mariachiarasuriani.com | | | |
| Titolo documento: PROGETTO ARCHITETTONICO CONFRONTO Sezioni A-A e B-B | | | Scala: 1:100 |
| sostituisce il: | | | sostituito da: |

BC21