


SEZIONI TRASVERSALI STATO ATTUALE

(scala 1:50)

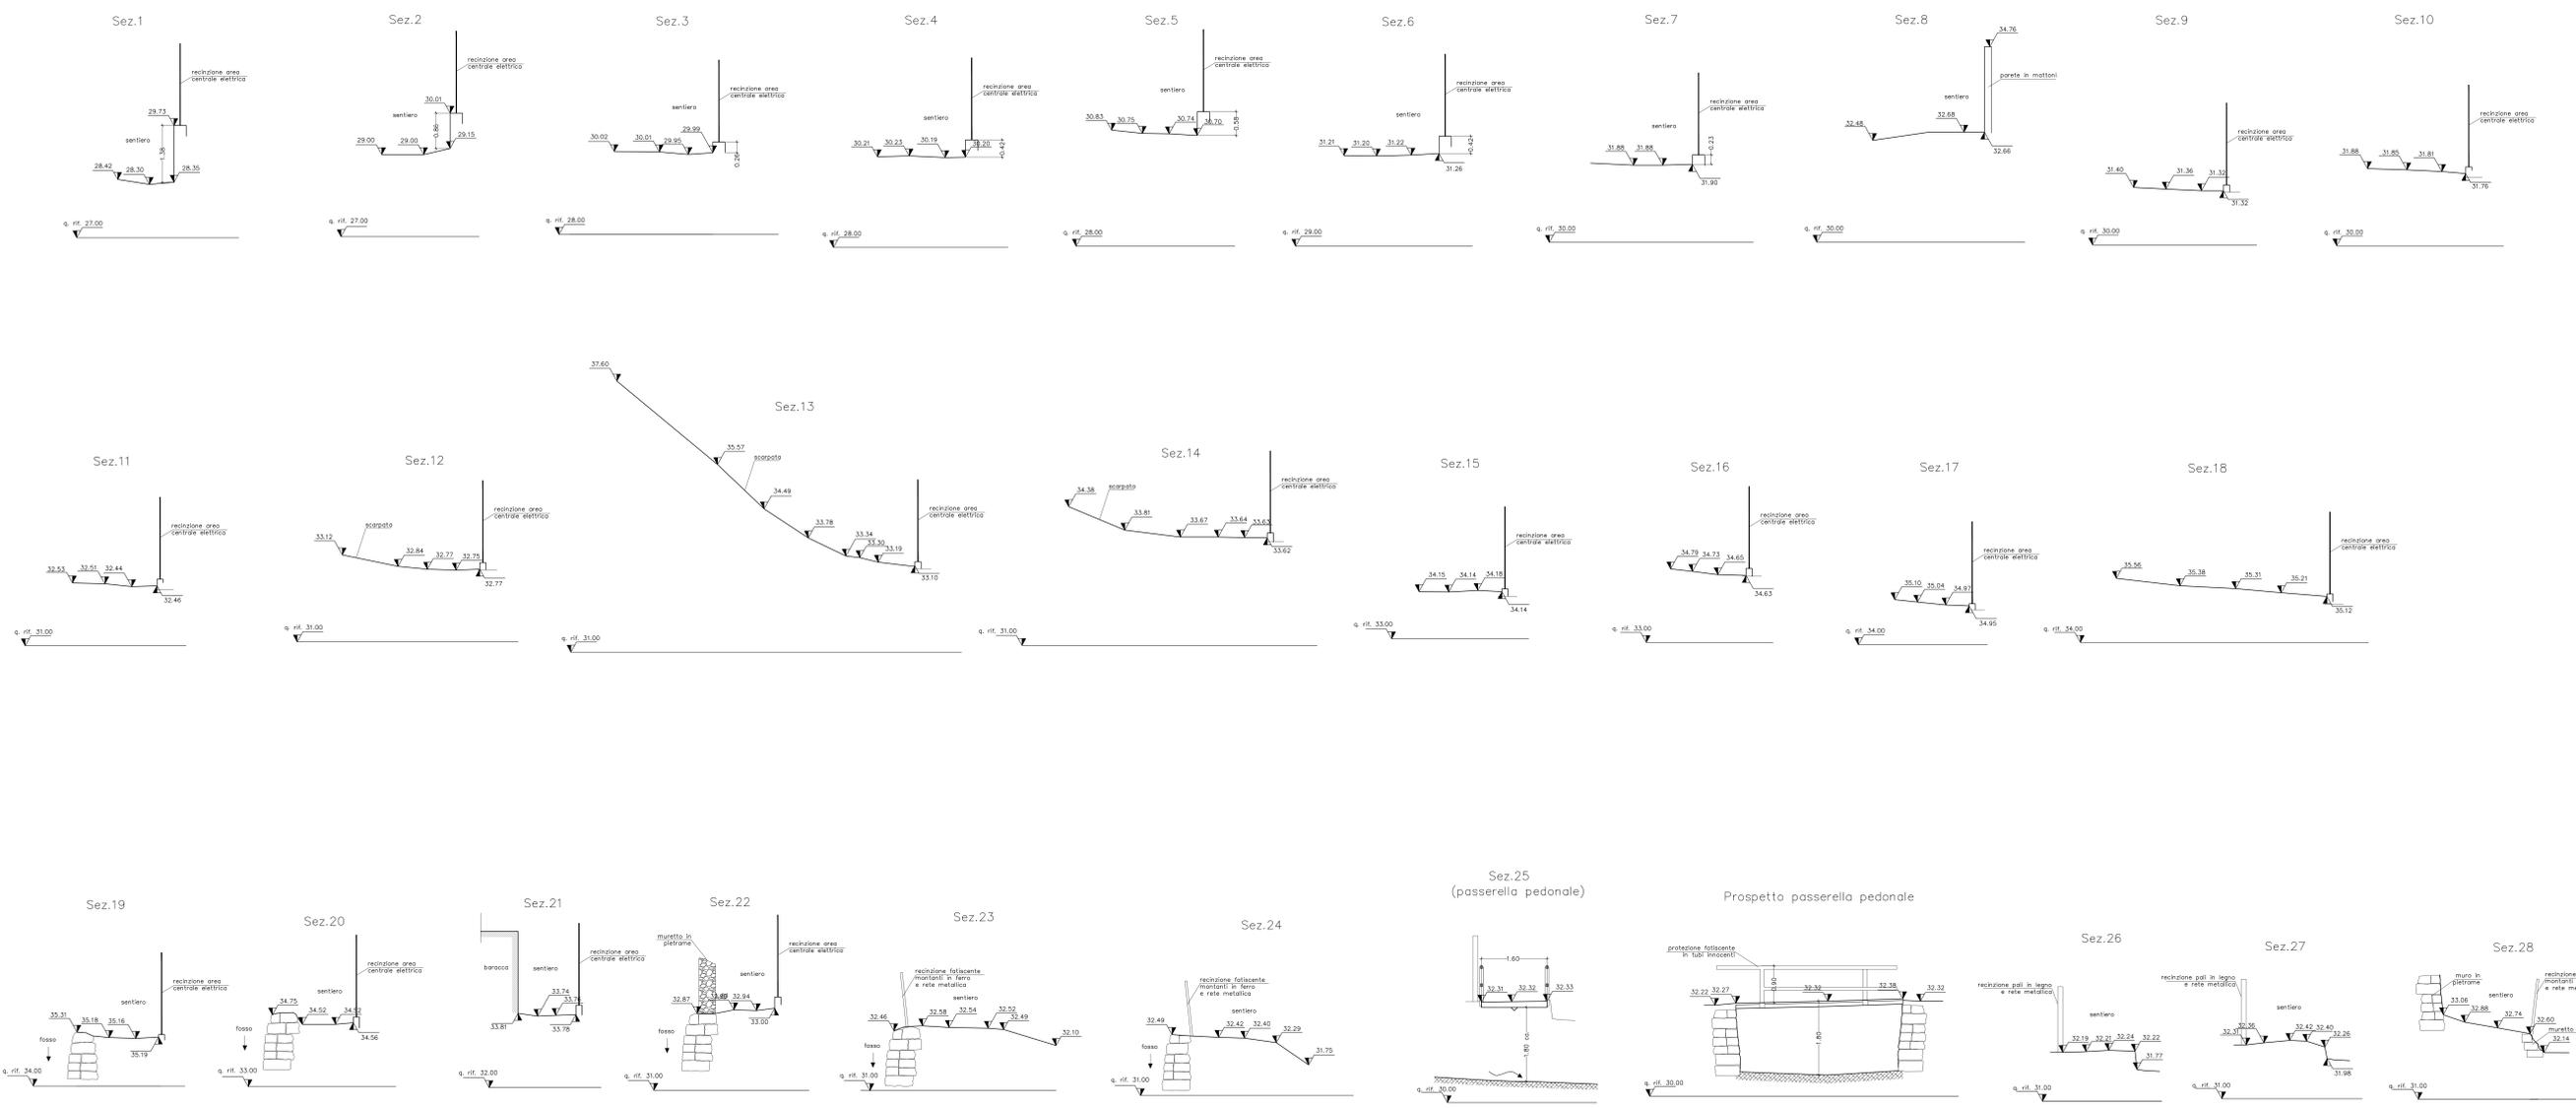

00	Feb.18	PRIMA EMISSIONE	P. Bocca-S. Giordano	A. Ulla
REV.	DATA	DESCRIZIONE DELLA REVISIONE	REDATTO	CONTROLLATO
IL PRESENTE DOCUMENTO È DI PROPRIETÀ DI A.S. 2008 - S.p.A. E NON PUÒ ESSERE RIPRODOTTO, COPIATO, RICELEBRATO, TRASMESSO, COMUNICATO, DIFFUSO, RENDUTO PUBBLICAMENTE ACCESSIBILE, O IN ALTRIMANIERA RIVELATO A TERZI SENZA IL CONSENSO SCRITTO DI A.S. 2008 - S.p.A.				
COMUNE DI GENOVA DIREZIONE MANUTENZIONI E SVILUPPO DEI MUNICIPI				
PERCORSO PEDONALE IN VIA CHIALE (VAL CERUSA) IN ADIACENZA CENTRALE E-DISTRIBUZIONE				
PROGETTO DEFINITIVO				
RESPONSABILE UNICO DEL PROCEDIMENTO: Ing. Stefano Pinasco				
OGGETTO DELLA TAVOLA		TAVOLA N. <b style="font-size: 2em;">D03		
SEZIONI DI RILIEVO		FOGLIO 1/1		
		SCALA 1:50		
FOGLIO N. D03-05-06-07-999-1000				
PROGETTO REALIZZATO DA: Master SETTORE PROGETTAZIONE E SERVIZI TECNICI-AREA PROGETTAZIONE		CODICE COMMIS. X 7 8 0 0 2		
INGEGNERE RESPONSABILE: Arch. Annamaria Arenti		RESPONSABILE AREA: Arch. Anna Ulla		
CALCOLO DI PRODOTTO: Ing. P. Bocca Ing. S. Giordano Geom. A. Sano		RILIEVO TOPOGRAFICO: Geom. N. Cinquegrana		