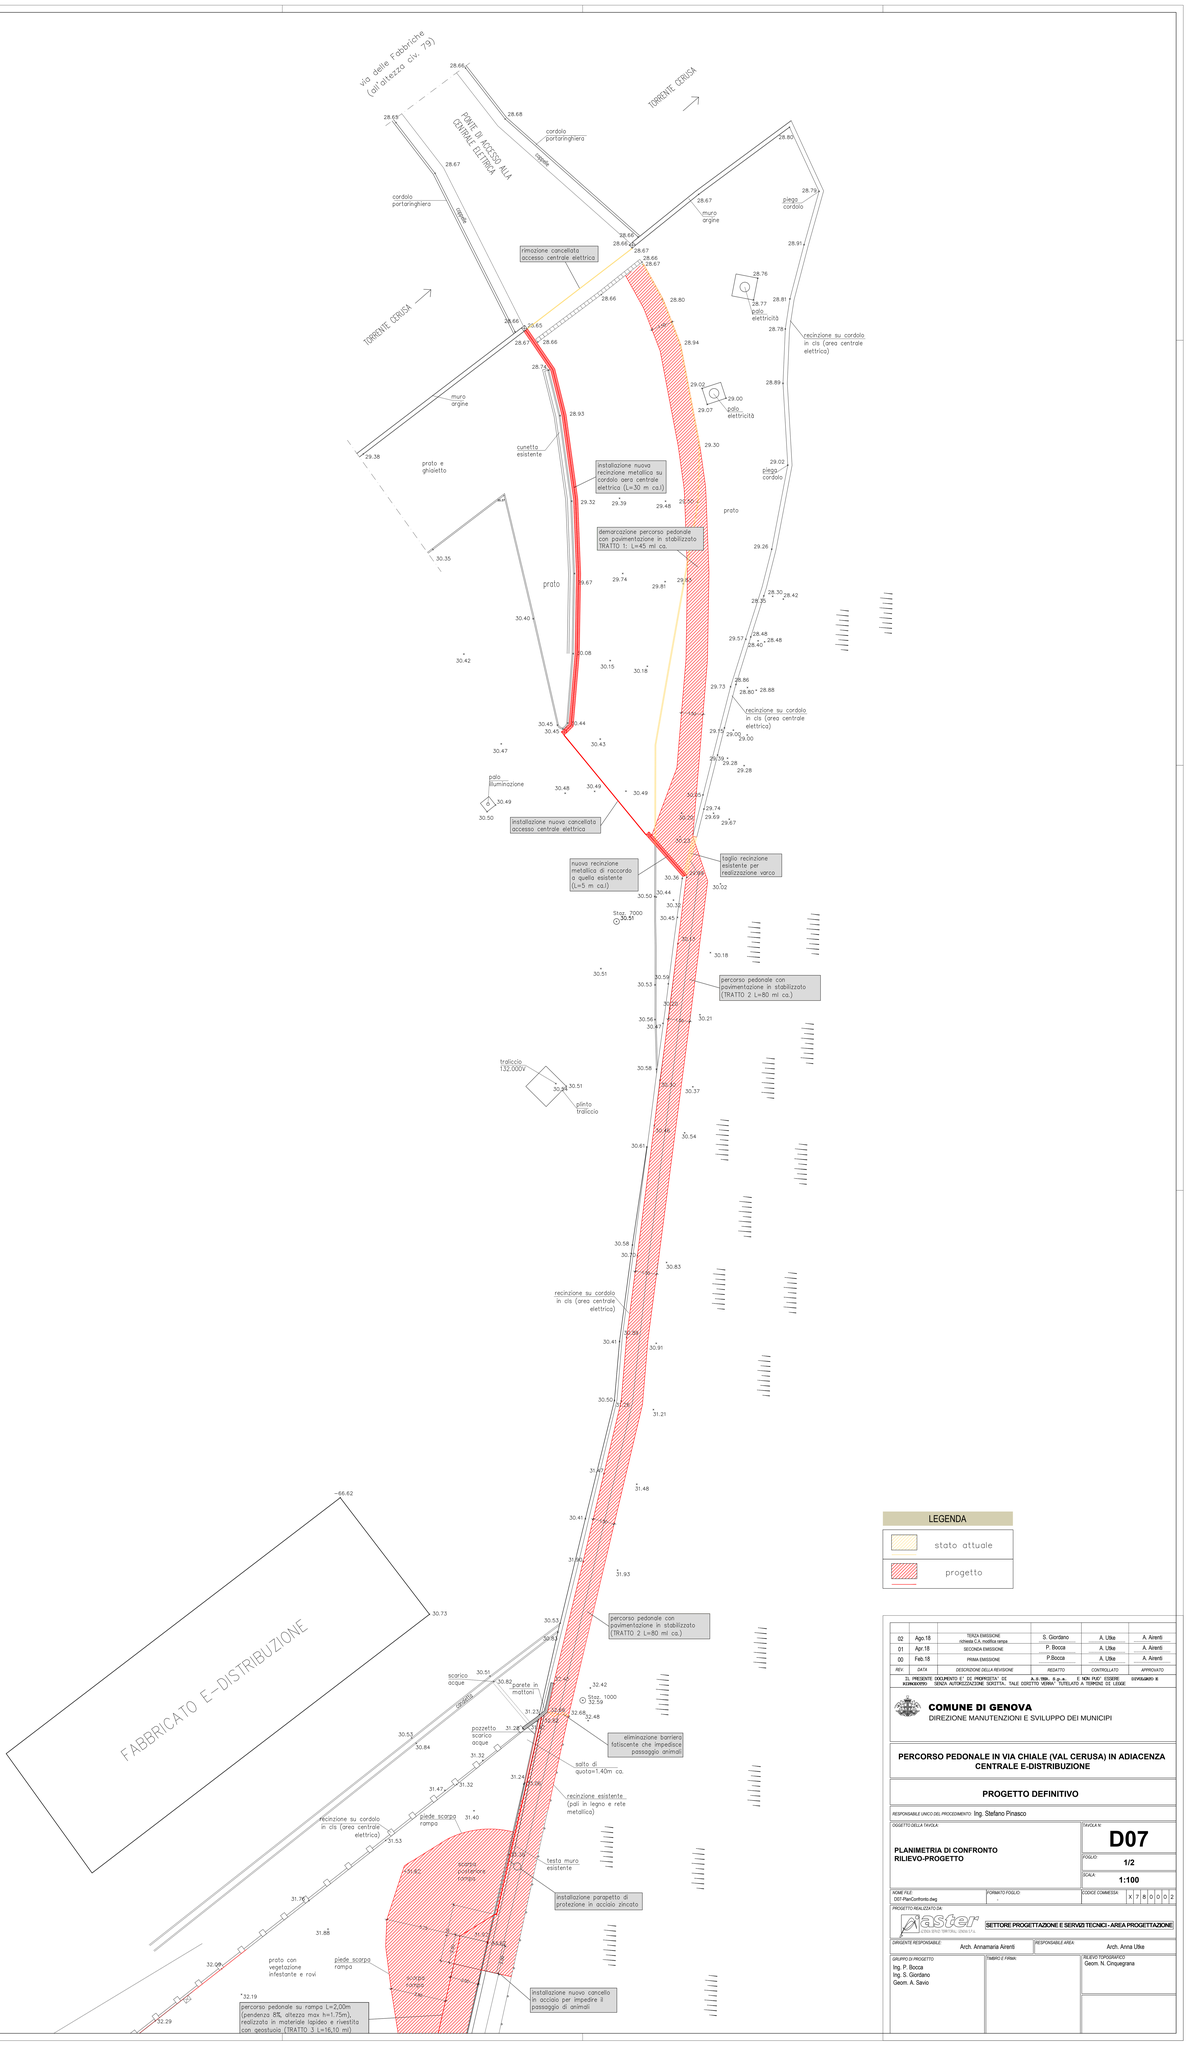

REV.	DATA	DESCRIZIONE DELLA REVISIONE	REDATTO	CONTROLLATO	APPROVATO
02	Ago.18	TERZA EMISSIONE (VERIFICA C.A. modifica tempi)	S. Giordano	A. Utke	A. Aireriti
01	Apr.18	SECONDA EMISSIONE	P. Bocca	A. Utke	A. Aireriti
00	Feb.18	PRIMA EMISSIONE	P.Bocca	A. Utke	A. Aireriti

IL PRESENTE DOCUMENTO E' DI PROPRIETA' DI A.A.S. SPA, A.p.a. E NON PUO' ESSERE RIVELATO A ALCUNO SENZA AUTORIZZAZIONE SCRITTA. TALE DIRETTO VIENE TUTELATO A TERMINI DI LEGGE

COMUNE DI GENOVA
DIREZIONE MANUTENZIONI E SVILUPPO DEI MUNICIPI

PERCORSO PEDONALE IN VIA CHIALE (VAL CERUSA) IN ADIACENZA CENTRALE E-DISTRIBUZIONE

PROGETTO DEFINITIVO

RESPONSABILE UNICO DEL PROCEDIMENTO: Ing. Stefano Pinasco

OGGETTO DELLA TAVOLA:
PLANIMETRIA DI CONFRONTO RILIEVO-PROGETTO

TAVOLA N: **D07**
FOGLIO: 1/2
SCALA: 1:100

NOME FILE: D07-PlanConfronto.dwg
FORMATO FOGLIO: -
CODICE COMMESSA: X 7 8 0 0 0 2

PROGETTO REALIZZATO DA: Master
SETTORE PROGETTAZIONE E SERVIZI TECNICI - AREA PROGETTAZIONE

DIRIGENTE RESPONSABILE: Arch. Annamaria Aireriti
RESPONSABILE AREA: Arch. Anna Utke

GRUPPO DI PROGETTO: Ing. P. Bocca, Ing. S. Giordano, Geom. A. Savio
TIMBRO E FIRMA:
RILIEVO TOPOGRAFICO: Geom. N. Cinquegrana