
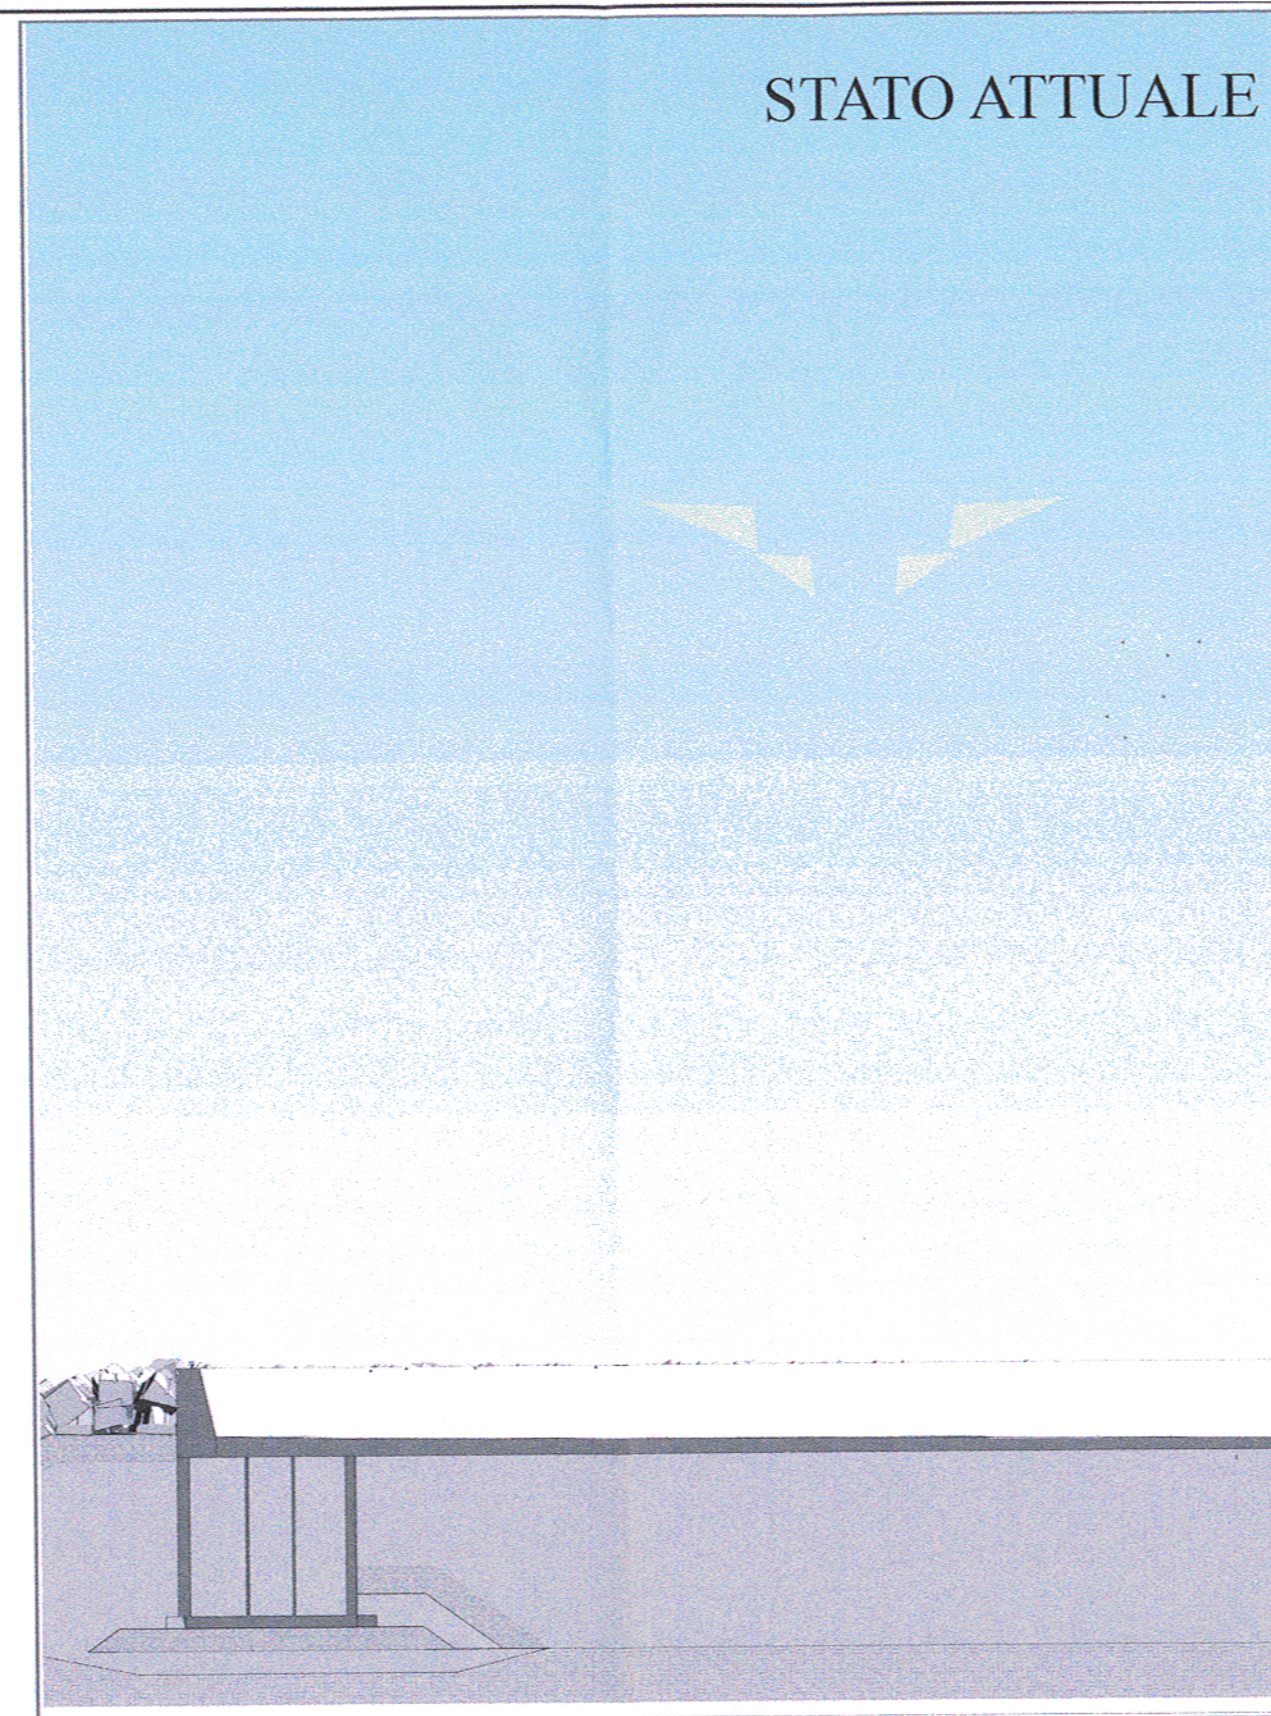


INQUADRAMENTO

PLANIMETRIA COPERTURE

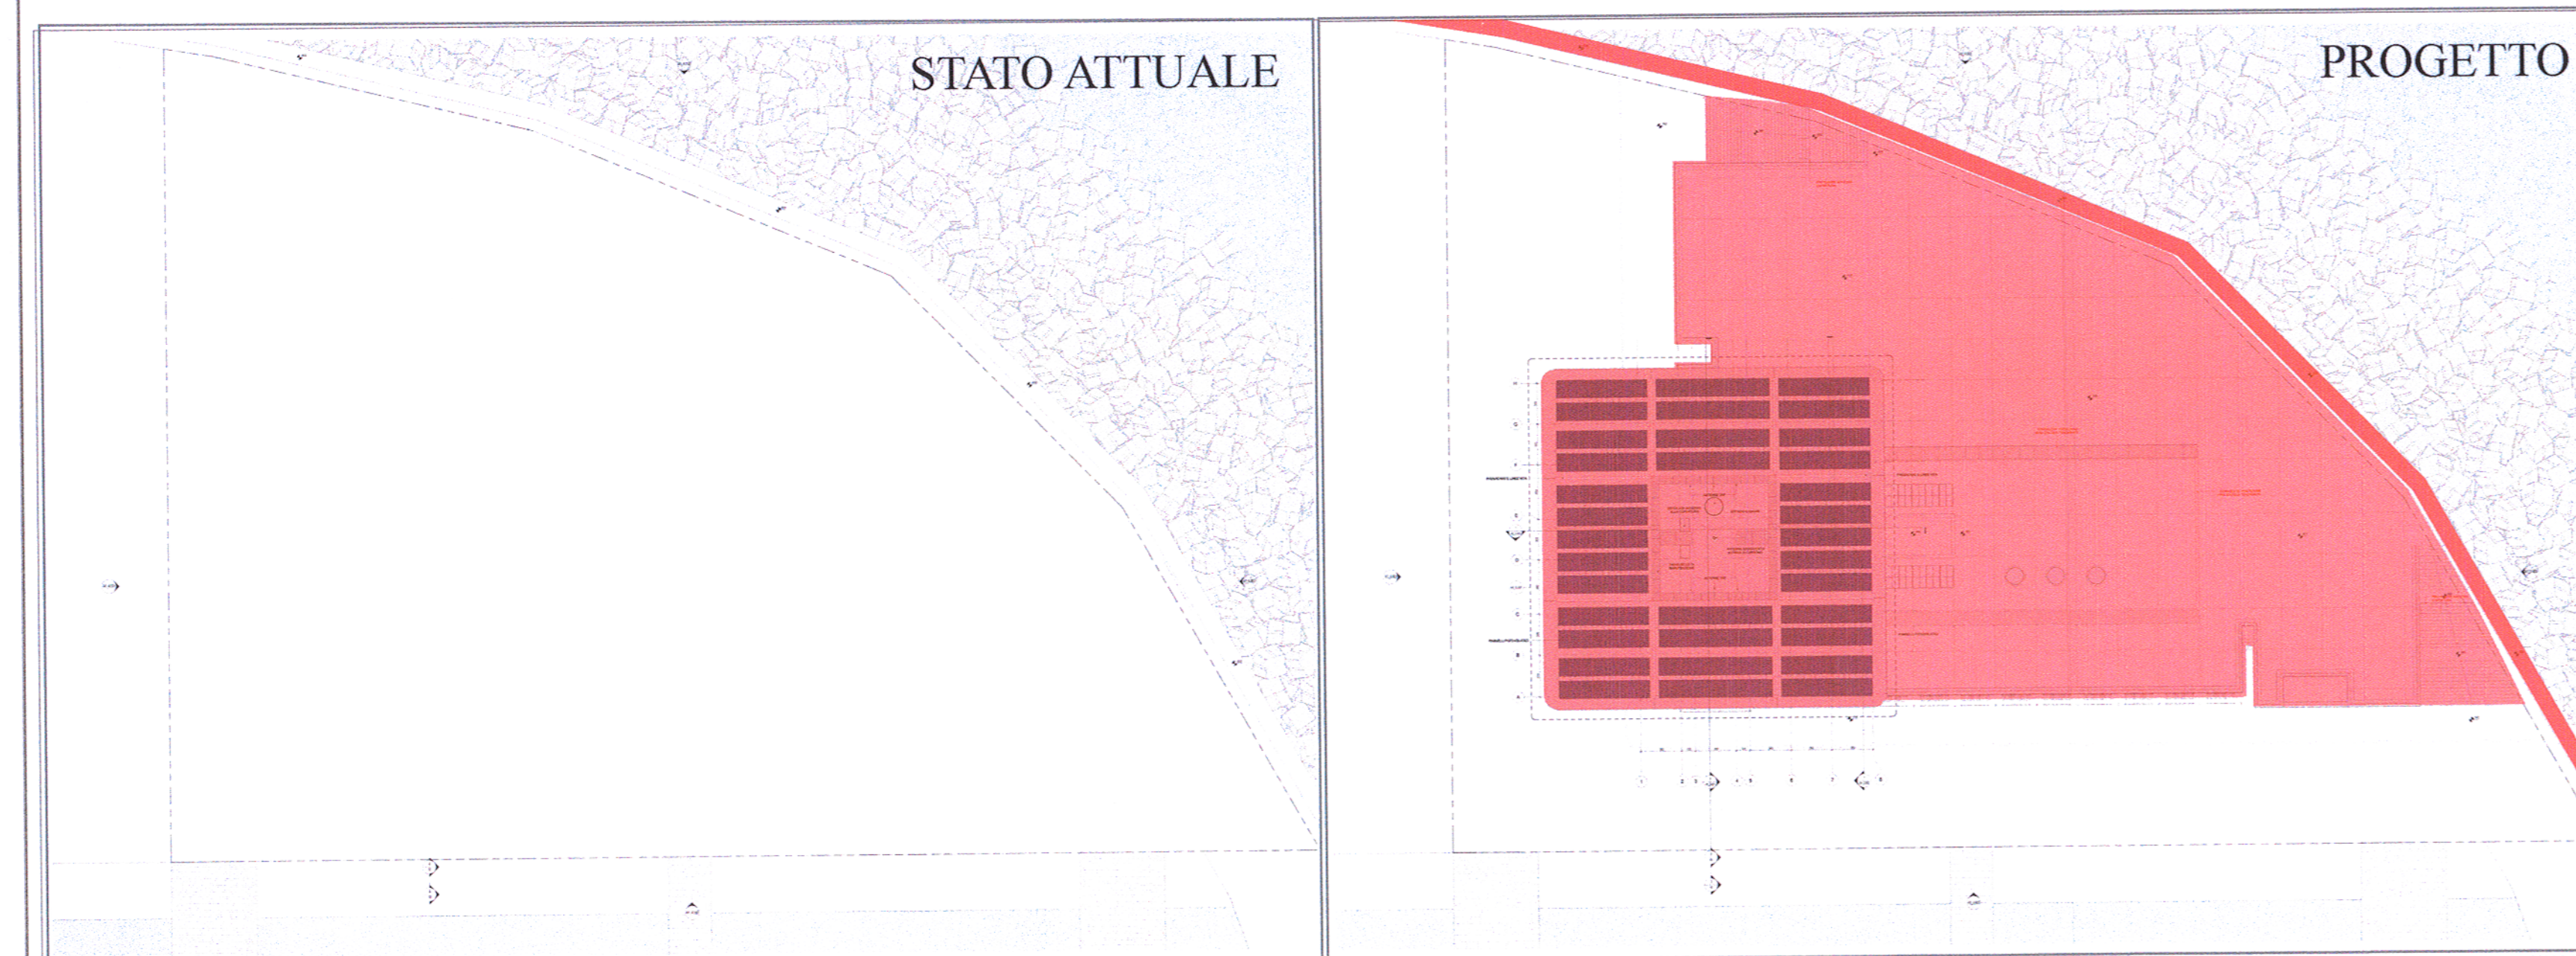

STATO ATTUALE

PROSPETTO NORD




STATO ATTUALE

PROSPETTO OVEST




STATO ATTUALE

PROSPETTO EST

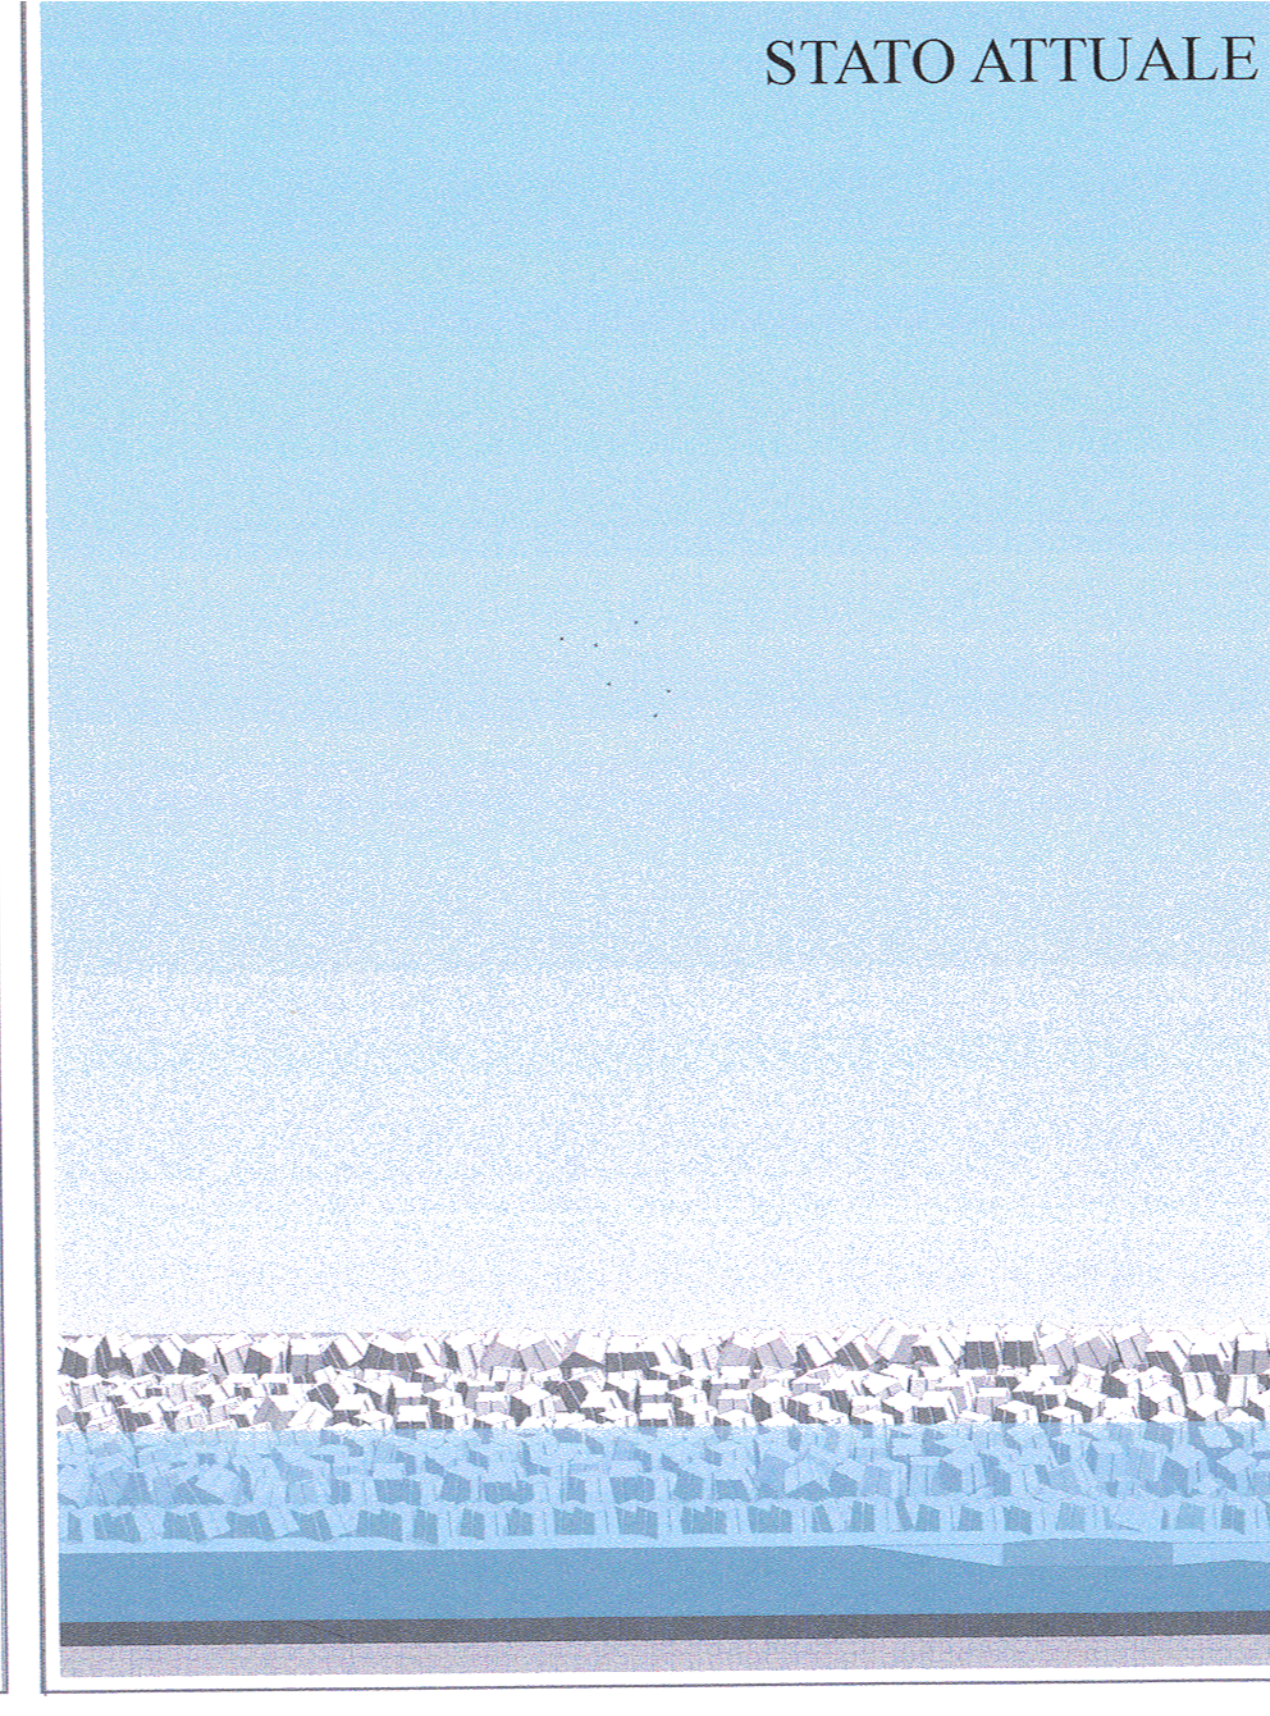


STATO ATTUALE


PROSPETTO SUD

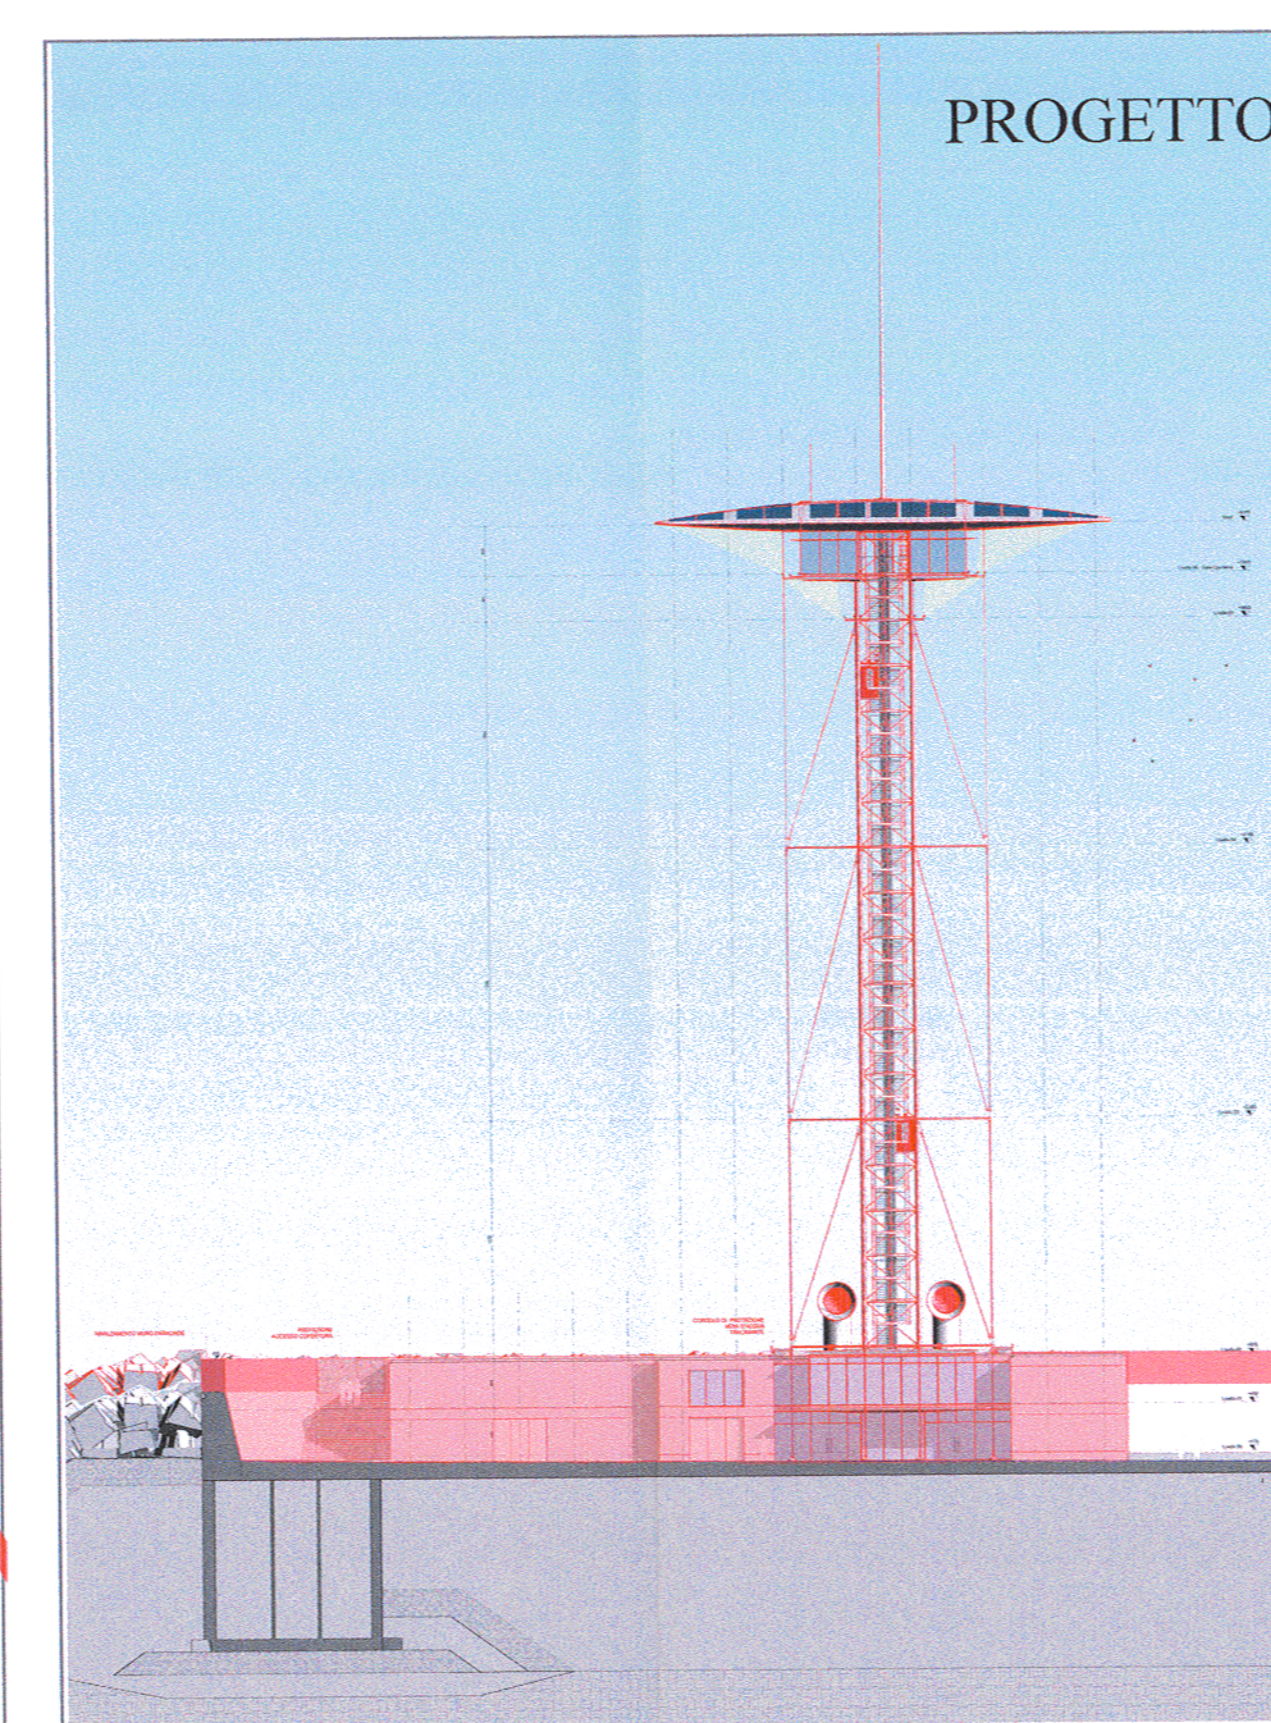


PROGETTO

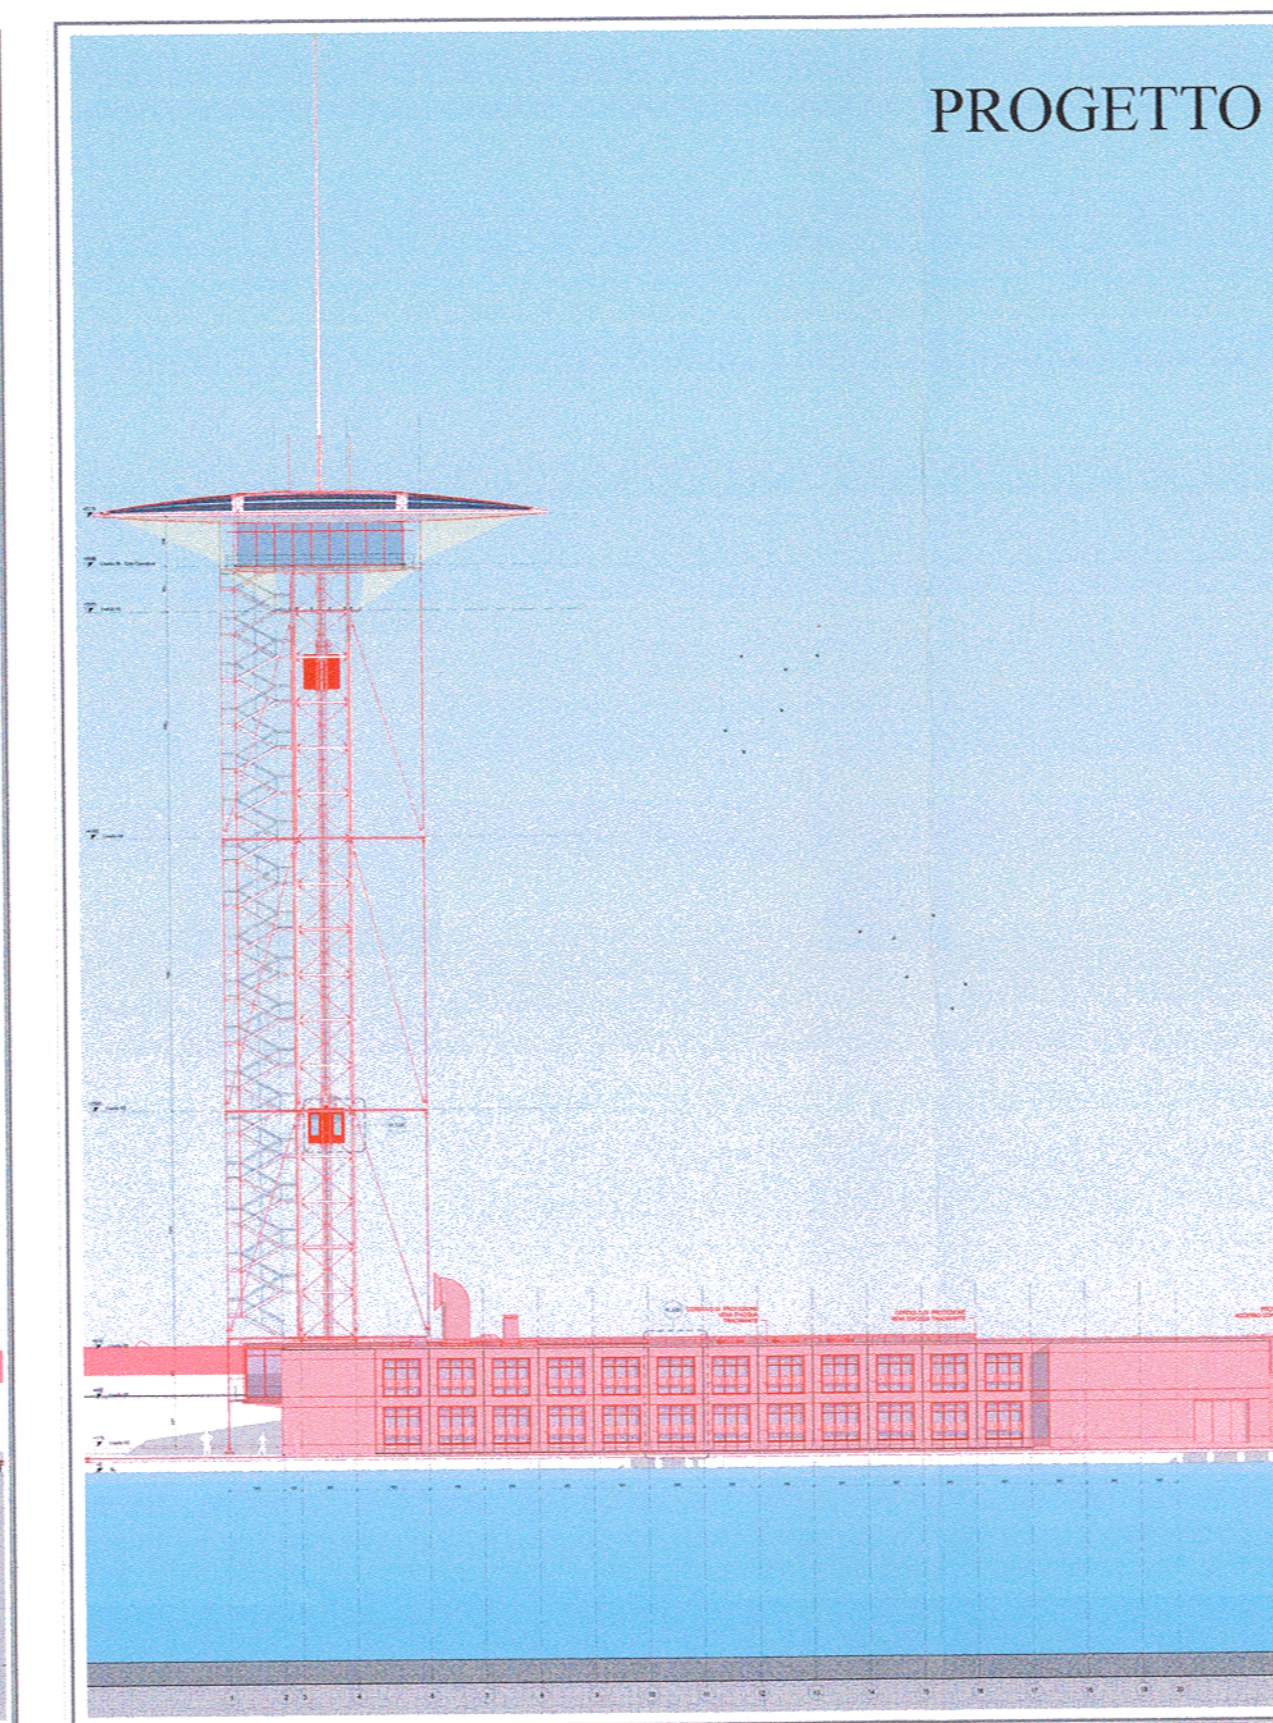

PROGETTO

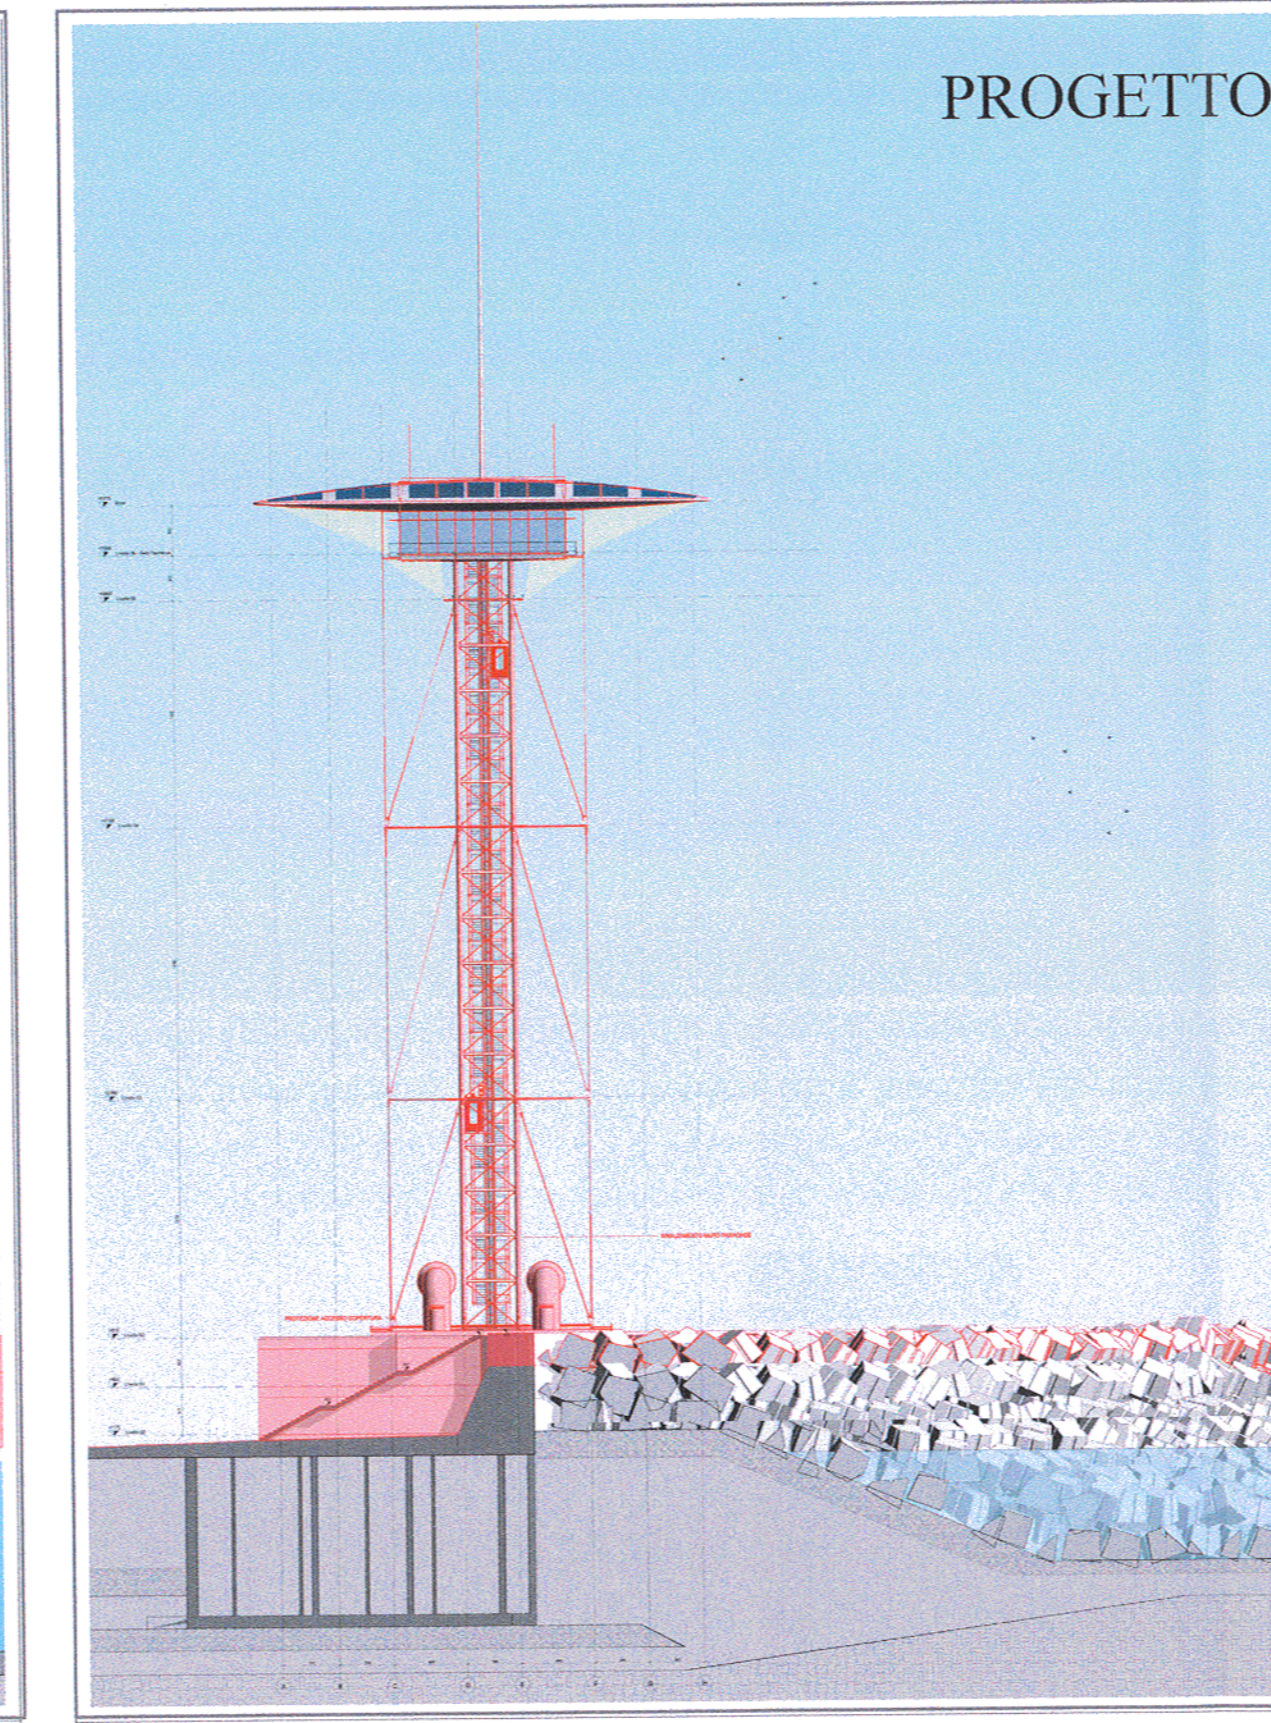

PROGETTO

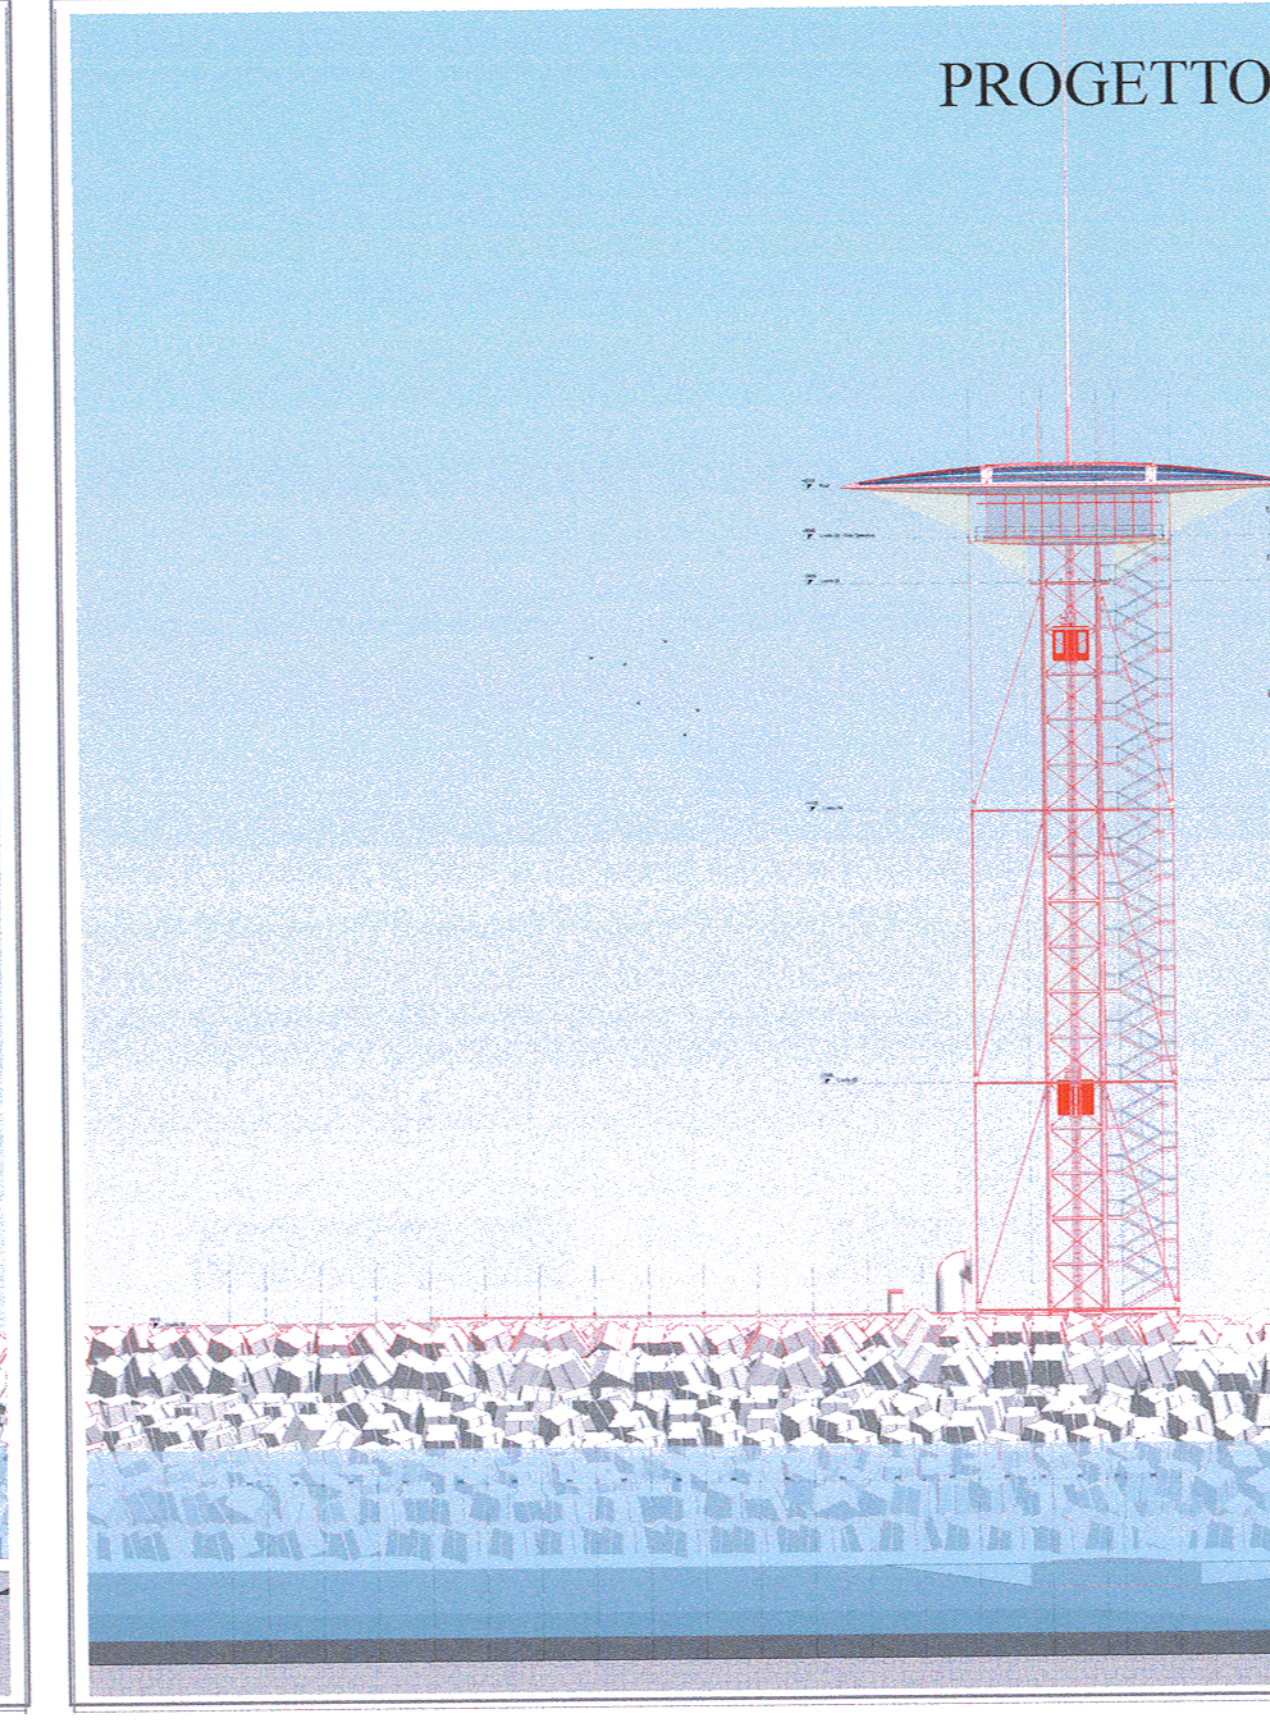

PROGETTO


VISTA PROSPETTICA IN DIREZIONE SUD/OVEST



VISTA PROSPETTICA IN DIREZIONE SUD/EST



VISTA PROSPETTICA DAL MARE IN DIREZIONE NORD/OVEST

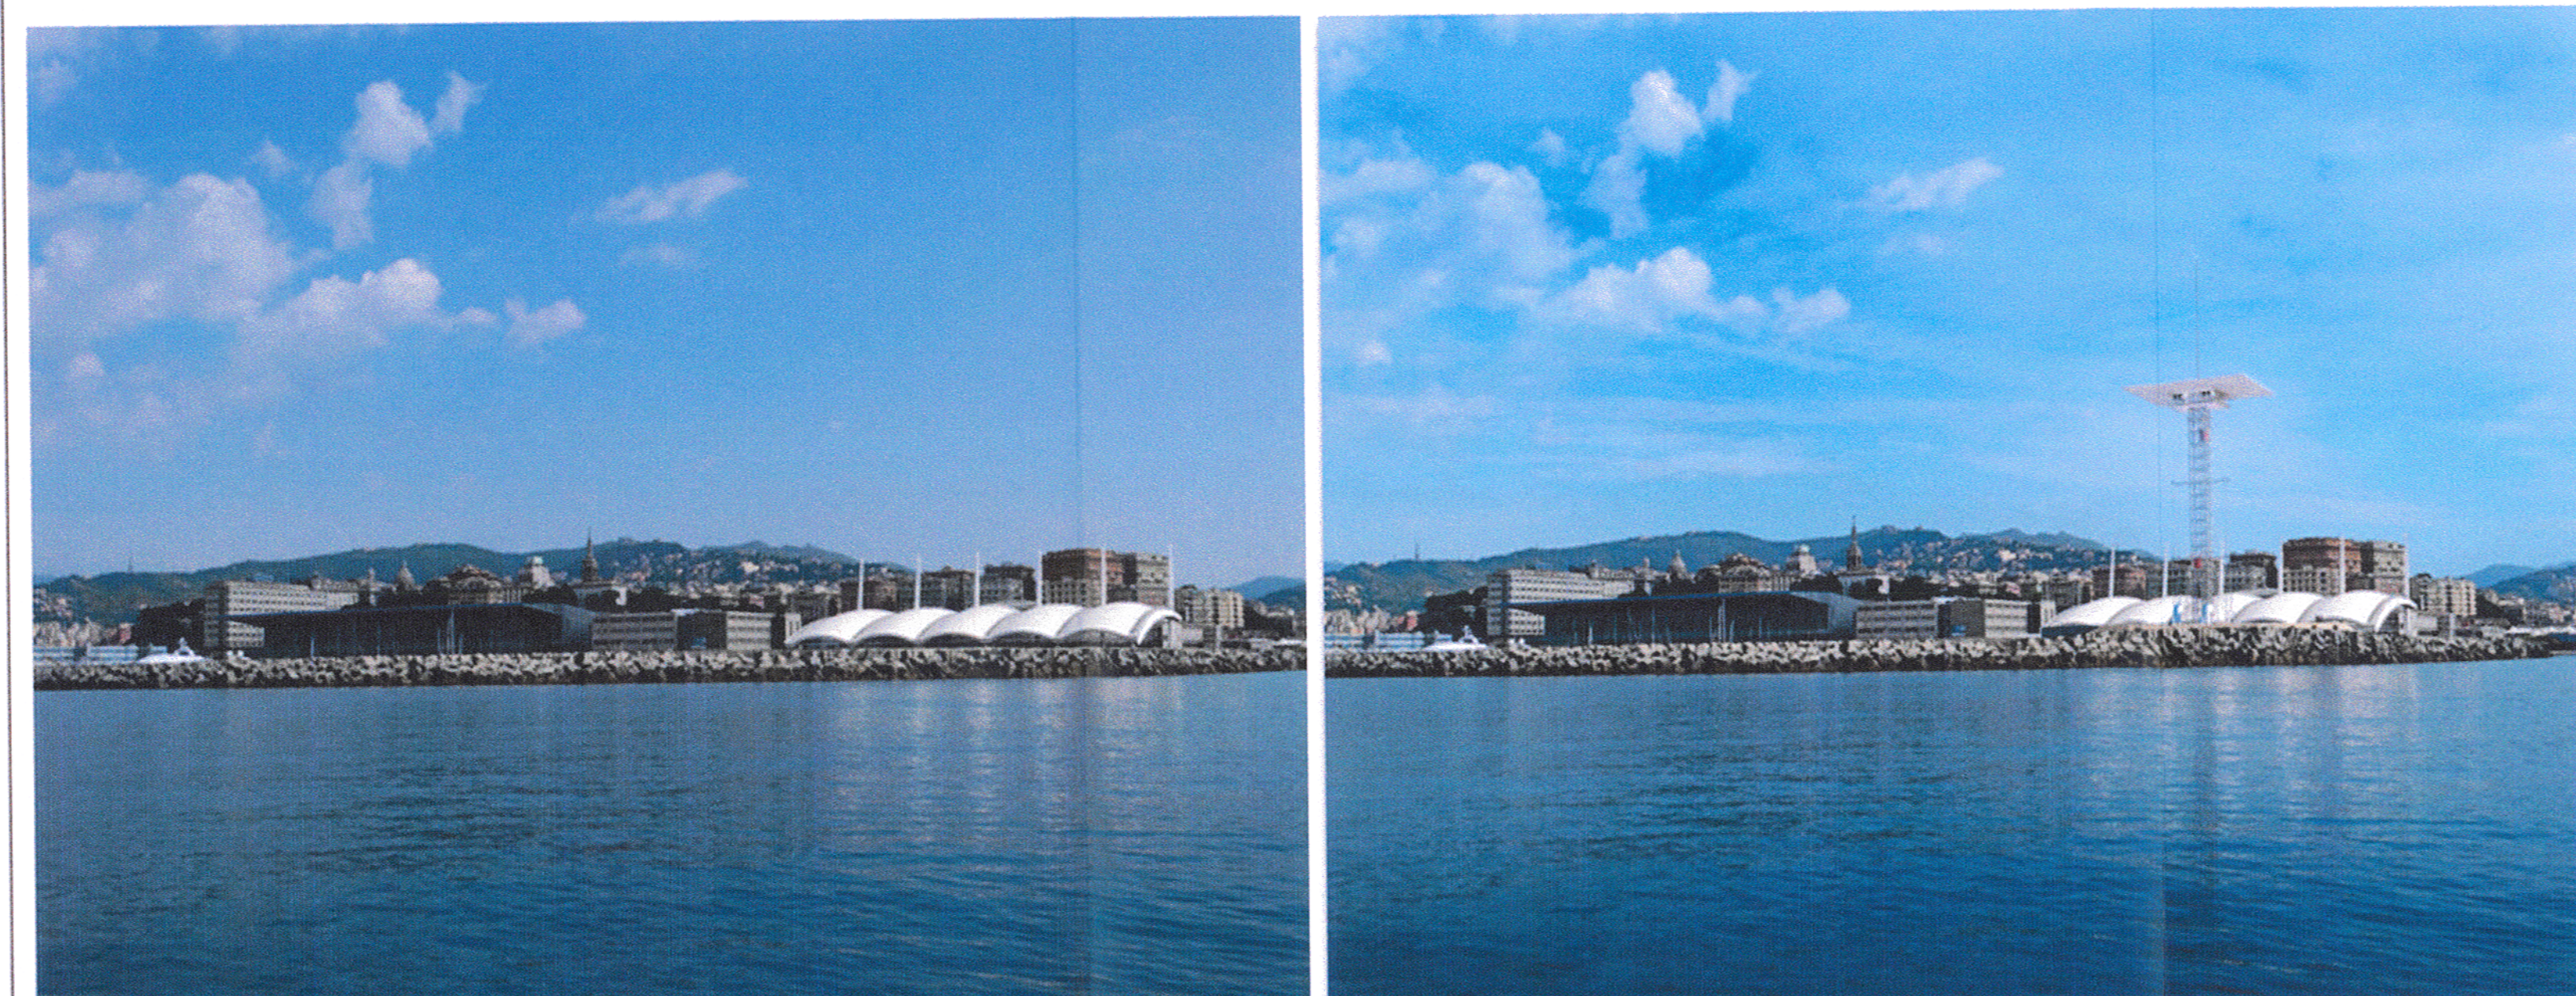

AUTORITÀ PORTUALE DI GENOVA  
Direzione Tecnica

Progetto Definitivo N° 3023

Titolo  
Progetto: NUOVA TORRE PILOTI

Rev.	DATA	DESCRIZIONE	REDATTO
Rev. 2			
Rev. 1			
Rev. 0	Luglio 2016	Prima emissione per Intesa Stato Regione	

Dis. N° 6.00 Titolo elaborato: CONFRONTO STATO DI FATTO - PROGETTO  
Scala: varie  
Nome file: 3023 PD REV. 015\_CONFRONTO

Progettisti Interni:  
Arch. Marcello COGNINO  
Arch. Massimiliano DEI  
Doc. Ing. Erica TORRE

Coordinatore di progetto:	VERIFICATO	VALIDATO	VISTO
Arch. Marianna TATTI	Arch. Edoardo PRAINO	Il Responsabile Unico del Procedimento: Dot. Davide Gallo	Il Comune: Dot. Alessandro CARENIA