


1 VISTA DALLA VIA PERE DI CADORE, DEL PONTE E DEL VIADOTTO FERROVIARIO (FINE INTERVENTO); VISTA DA VALLE VERSO MONTE.

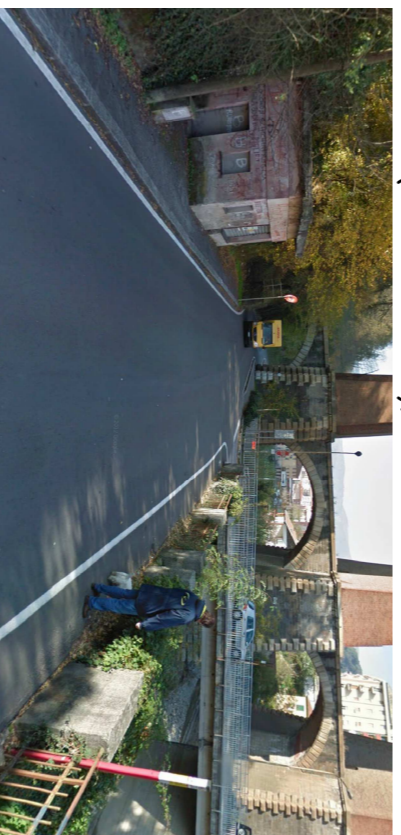

2 VISTA DAL PONTE DELLE PANIE



3 VISTA DALLA VIA CAMPORONONE SUL TRATTO FINALE DEL TRACCIATO IN VARIANTE.



4 VISTA DA VIA LUNGOTORRENTE VERDE SUI FABBRICATI IN SPONDA SINISTRA.



5 VISTA DEL FABBRICATO ABBANDONATO DA ABBATTERE NELLA PARTE TERMINALE DEL LUNGO TORRENTE VERDE.



6 VISTA SUL VICOLO SUL LUNGO TORRENTE; VISTA DALLA STRADA.



7 VISTA SUL LUNGO TORRENTE VERDE; VISTA DALLA STRADA, DA VALLE VERSO MONTE.



8 VISTA DEL CORTILETTO A MONTE DEL CONDOMINIO A 6 PIANI; VISTA DA MONTE VERSO VALLE.



9 VISTA FRONTALE DEL CORTILETTO A MONTE DEL CONDOMINIO A 6 PIANI.



10 VISTA DEL FABBRICATO A MONTE DEL CONDOMINIO A 6 PIANI; VISTA DA VALLE VERSO MONTE.



11 VISTA DEL CORTILETTO A MONTE DEL CONDOMINIO A 6 PIANI; VISTA DALLA SPINGOLA DEL CONDOMINIO DA VALLE VERSO MONTE.




12 VISTA DELLO SPAZIO SULLA STRADA DEL CONDOMINIO A 6 PIANI; VISTA DALLA STRADA DA VALLE VERSO MONTE.




13 VISTA DEGLI ACCESSI A LINEA VERDE E AL CORTILE CONDOMINIALE.



14 VISTA FRONTALE DEL CORTILE CONDOMINIALE DALLA RENGOZIONE ESISTENTE.

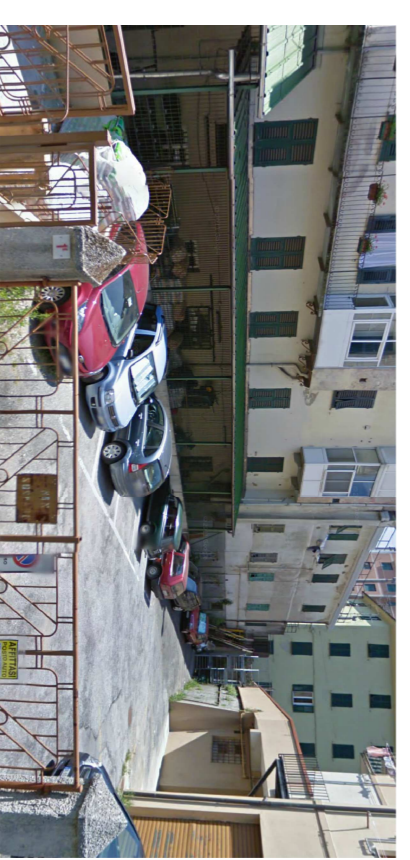

16 VISTA DAL PONTE DELLE PANIE - EDIFICI IN SPONDA SINISTRA

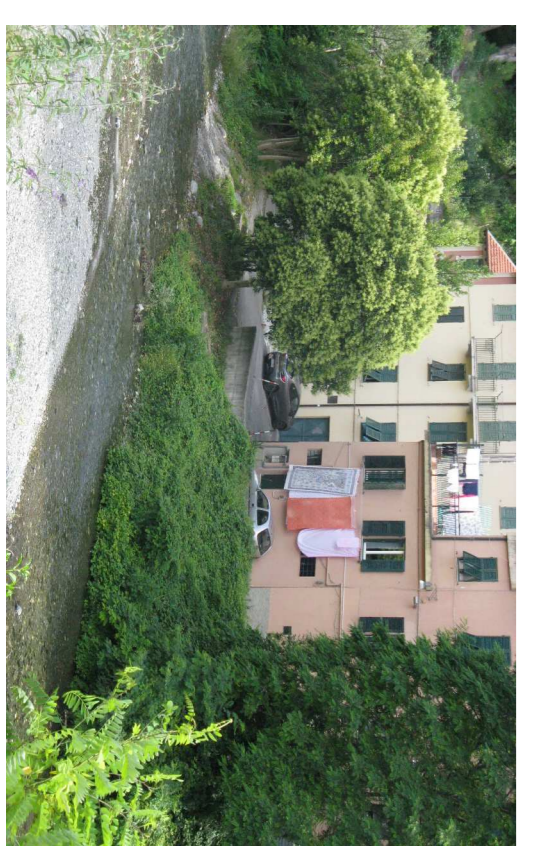

15 VISTA DEL CONDOMINIO A 6 PIANI SITUATO A SPAZIO SULLA STRADA; VISTA DALLA STRADA DA VALLE VERSO MONTE.



LEGENDA

- PIANO DI VISTA FOTOGRAFICO
- ASSE DI PROGETTO DELLA NUOVA STRADA
- EDIFICI DA DEMOLIRE

COMITENTE:



ALTA Sorveglianza:



GENERAL CONTRACTOR:



INFRASTRUTTURE FERROVIARIE STRATEGICHE DEFINITE DALLA LEGGE OBIETTIVO N.443/01
TRATTA A.V./A.C. TERZO VALICO DEI GIOVI
PROGETTO DEFINITIVO

Variente Enti Liguri
Adeguamento nodo di Pontedecimo NV07
Variante di Tracciato Via Lungotorrente Verde - Intervento 20L
Documentazione fotografica

GENERAL CONTRACTOR:

Consorzio
COCIV
Ing. E. Pupari

DIRETTORE LAVORI

SCALA:
1:500

REV.	COMMESSA	LOTTO	FASE	ENTE	TIPO DOC.	OPERAZIONE	PROG.	REV.
A/00	Prima emissione	03	D	CIV	PZ	NV07	01	B
B/00	Revisione generale	03	D	CIV	PZ	NV07	01	B

PROGETTAZIONE	VERIFICAZIONE	PROGETTISTA
Rev. Descrizione emissione	Redatto	Data
A/00	Prima emissione	03/11/2015
B/00	Revisione generale	25/08/2016