



KEY PLAN - SPONDA DESTRA

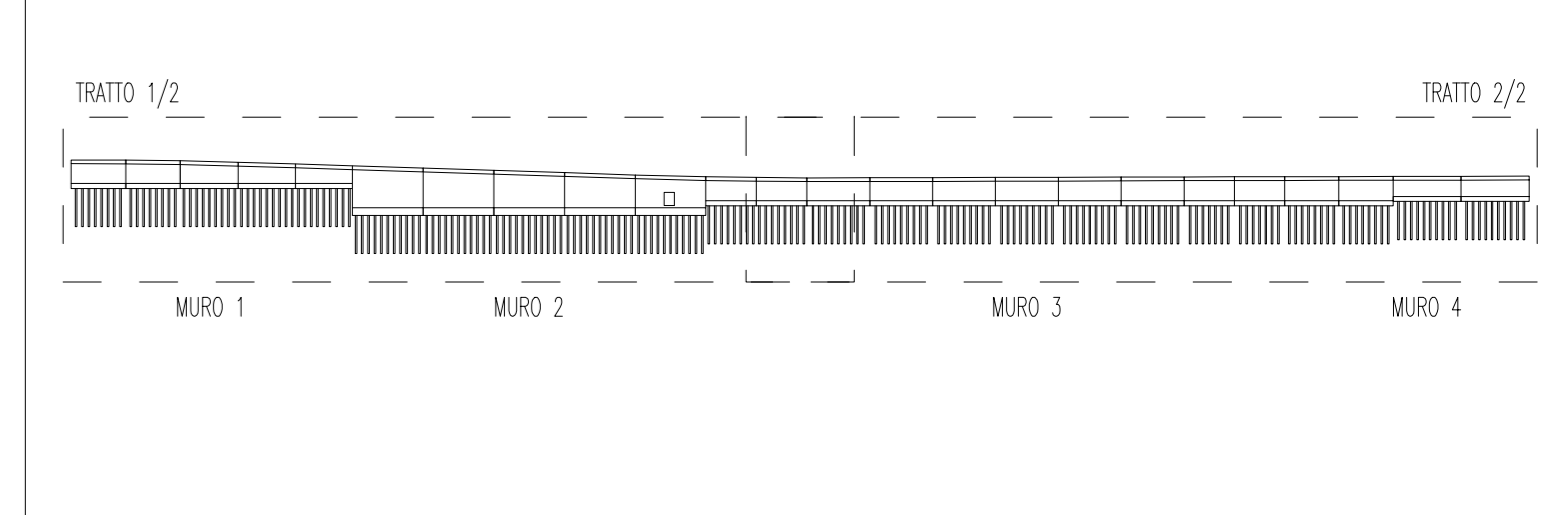

KEY PLAN - SPONDA SINISTRA

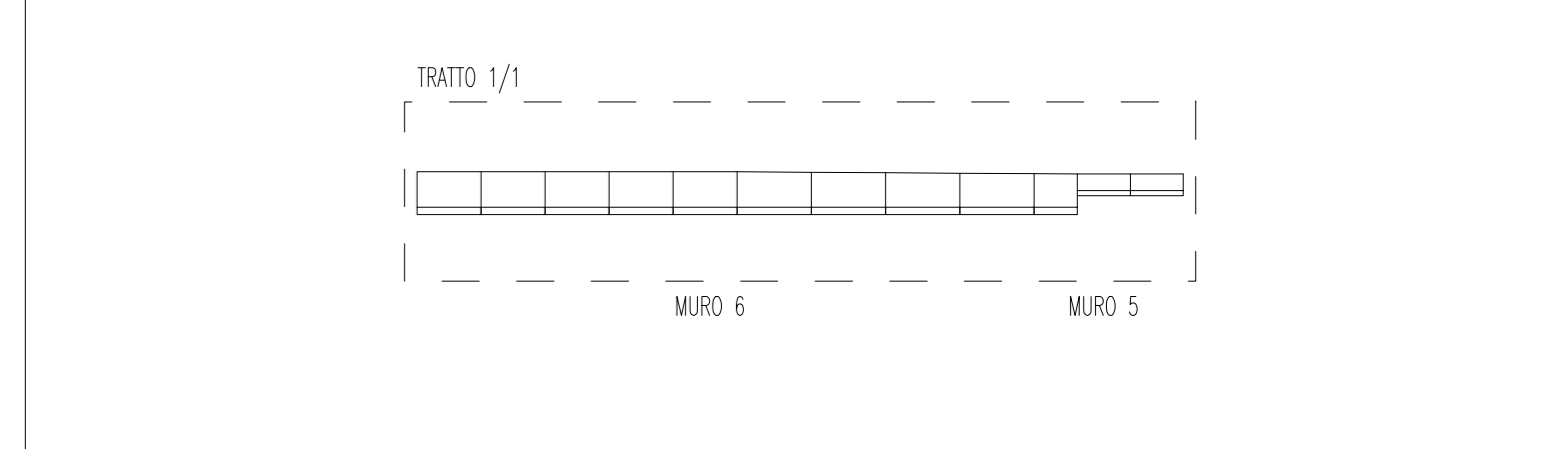

STIMA QUANTITÀ

- MICROPALI Ø250 mm ARMATURA #16B.3 S=10 mm L=5 m	- OPERE PROVVISORIE: COROLO IN C.A. Ø40x50 cm
MURO TIPOLOGIA 1 N° 86	MURO TIPOLOGIA 3 17 mc
MURO TIPOLOGIA 2 N° 110	MURO TIPOLOGIA 6 17 mc
MURO TIPOLOGIA 5 N° 200	TOTALE 34 mc
MURO TIPOLOGIA 4 N° 42	
TOTALE N° 436	
- CONGLOMERATO CEMENTIZIO ARMATO CLASSE C28/35	- OPERE PROVVISORIE: BERLESE DI PALI Ø250 mm
MURO TIPOLOGIA 1 206 mc	MURO TIPOLOGIA 3 N° 153
MURO TIPOLOGIA 2 503 mc	MURO TIPOLOGIA 6 N° 150
MURO TIPOLOGIA 3 534 mc	TOTALE N° 303
MURO TIPOLOGIA 4 85 mc	
MURO TIPOLOGIA 5 845 mc	- OPERE PROVVISORIE: BERLESE DI PALI Ø250 mm
MURO TIPOLOGIA 6 2231 mc	MURO TIPOLOGIA 2 N° 155
TOTALE 210,80 m	MURO TIPOLOGIA 3 N° 197
	TOTALE N° 352
- BARRIERA STRADALE REDIRETTINA BORDO PONTE TIPO H4	- OPERE PROVVISORIE: BERLESE DI PALI Ø250 mm
MURO TIPOLOGIA 1 25,60 m	ARMATURA #16B.3 S=10 mm L=9 m (N° 3/m)
MURO TIPOLOGIA 2 55,60 m	MURO TIPOLOGIA 6 N° 185
MURO TIPOLOGIA 3 108,15 m	TOTALE N° 185
MURO TIPOLOGIA 4 21,45 m	
TOTALE 210,80 m	- OPERE PROVVISORIE: TRAVI FORMATI DA N° 3 TRIFOLI Ø16"
	MURO TIPOLOGIA 6 N° 31
- BARRIERA DI SICUREZZA PEDONALE	TOTALE N° 31
MURO TIPOLOGIA 6 62,05 m	
TOTALE 62,05 m	
- OPERE PROVVISORIE: COROLO IN C.A. Ø40x50 cm	
MURO TIPOLOGIA 2 14 mc	
MURO TIPOLOGIA 3 16 mc	
MURO TIPOLOGIA 6 16 mc	
TOTALE 46 mc	

COMMITTENTE: **RFI** RETE FERROVIARIA ITALIANA GRUPPO FERROVIE DELLO STATO ITALIANO

ALTA Sorveglianza: **ITALFERR** GRUPPO FERROVIE DELLO STATO ITALIANO

GENERAL CONTRACTOR: **COCIV** Consorzio Costruttori Impianti Veicoli

INFRASTRUTTURE FERROVIARIE STRATEGICHE DEFINITE DALLA LEGGE OBIETTIVO N.443/01

TRATTA A.V./A.C. TERZO VALICO DEI GIOVI PROGETTO DEFINITIVO

Variante Enti Liguri
 Adeguamento nodo di Pontedecimo NV07
 Variante di Tracciato Via Lungotorrente Verde - Intevento 20L
 Carpenteria muro d'argine - prospetto

GENERAL CONTRACTOR: **Cociv** ing. Pagan
 DIRETTORE LAVORI: []
 SCALA: 1:100

COMMESSA: A3 | LOTTO: 01 | FASE: D | ENTITA': COCIV | TIPO DOC: N | OPERA/DESCRIZIONE: V | PROGR.: 0 | REV.: B

Rev.	Descrizione emissione	Redatto	Data	Verificato	Data	Progettista	Data	IL PROGETTISTA
800	Revisione a seguito conferenza servizi	SGS	23/08/2016	COCIV	23/08/2016	A. Morigianni	24/08/2016	
800	Prima emissione	SGS	03/11/2015	COCIV	03/11/2015	A. Morigianni	04/11/2015	

In. Elm. Nome File: ANI-01-D-PAV-NOV-0302-030 CLP: F81H2000000008