PLANIMETRIA IDRAULICA
SCALA 1:500

LEGENDA

- CADITOIA STRADALE
- POZZETTO DI ISPEZIONE
- PS — POZZETTO DI SFIORO E REGOLAZIONE
- VALVOLA CLAPET
- P — POZZETTO (250x250x400) CON POMPE

SEZIONE TIPICA CANALETTA A TERGO MURI – TRATTI A, B, C, L, M, N
SCALA 1:20

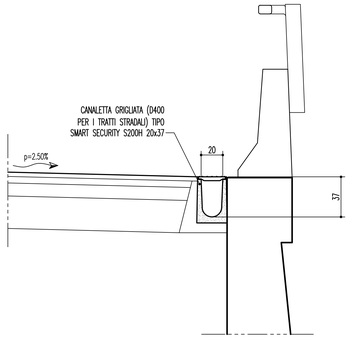

SEZIONE TIPICA CADITOIE E COLLETTORE A TERGO MURI – TRATTO D
SCALA 1:20

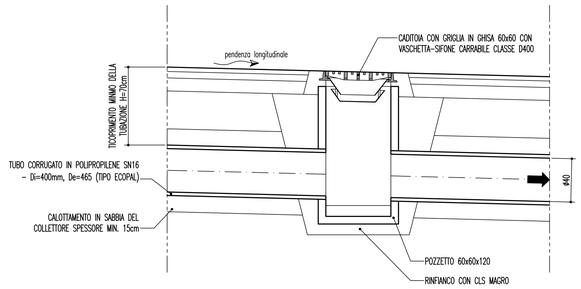

SEZIONE TIPICA POZZETTI D'INVASO E COLLETTORE NEL PARCHEGGIO – TRATTO E
SCALA 1:20

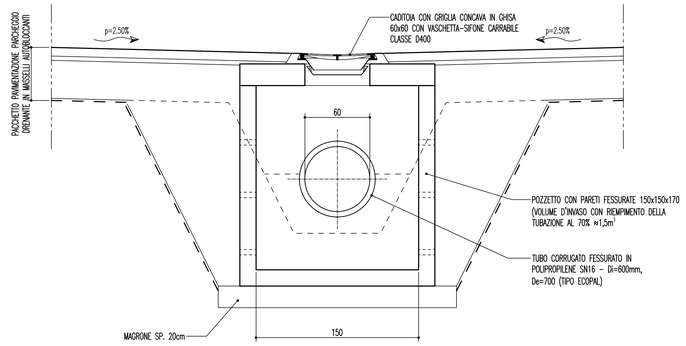

SEZIONE TIPICA RACCOLTA ACQUE NEL TRATTO F
SCALA 1:20

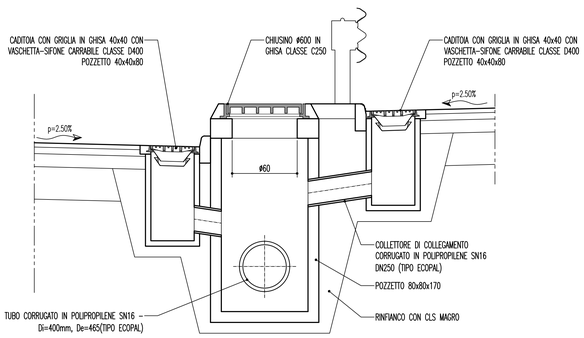

SEZIONE TIPICA CANALETTA A TERGO MURI – TRATTI A, B, C, L, M, N
SCALA 1:20

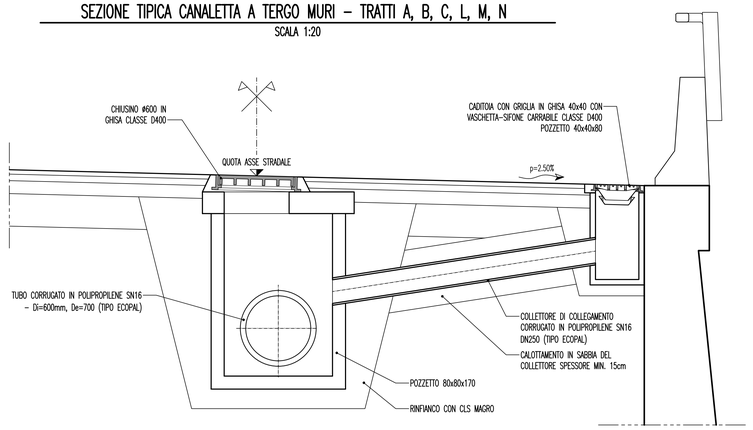

COMMITTENTE:

RFI RETE FERROVIARIA ITALIANA
GRUPPO FERROVIE DELLO STATO ITALIANE

ALTA SORVEGLIANZA:

ITALFERR
GRUPPO FERROVIE DELLO STATO ITALIANE

GENERAL CONTRACTOR:

Consorzio Collegamenti Integrati Veloci

INFRASTRUTTURE FERROVIARIE STRATEGICHE DEFINITE DALLA LEGGE OBIETTIVO N.443/01

TRATTA A.V./A.C. TERZO VALICO DEI GIOVI
PROGETTO DEFINITIVO

Variante Enti Liguri
Adeguamento nodo di Pontedecimo NV07
Variante di tracciato Via Lungotorrente Verde - Intervento 20L
Planimetria smaltimento acque

GENERAL CONTRACTOR	DIRETTORE LAVORI	SCALA:
Consorzio Cociv, Ing. E. Pagani		1:500-1:20

COMMESSA	LOTTO	FASE	ENTE	TIPO DOC.	OPERA/DISCIPLINA	PROGR.	REV.
A301	0X	D	CV	PZ	NV0700	002	B

PROGETTAZIONE

Rev.	Descrizione emissione	Redatto	Data	Verificato	Data	Progettista Integratore	Data	IL PROGETTISTA
B00	Revisione a seguito conferenza servizi	SGG	22/08/2016	COCIV	23/08/2016	A.Mancarella	24/08/2016	
A00	Prima emissione	SGG	03/11/2015	COCIV	03/11/2015	A.Mancarella	04/11/2015	Dott. Ing. Antonio Mancarella Ordine Ingegneri Prov. TO n. 6271 R

n. Elab.

Nome File: A301-DX-D-CV-P2-NV07-00-002-B00

CUP: F81H92000000008

Scala di plot: 1: