

VINCOLI

- lotto edificabile
- limite edificabilità'
- collegamento dislivello
- collegamento pedonale
- opzione unita' galleggiante — massimo 1000 mq

FUNZIONE CARATTERIZZANTE



SERVIZI ACCESSORI ALLA DARSENA — minimo 150 mq — massimo 400 mq

FUNZIONI AMMESSE

- SERVIZI PUBBLICI**
- VIABILITA'**
la sede stradale della banchina sud si divide in un sedime per la viabilità di 5 ml distante 1,5 ml dal bordo libero della banchina e una fascia di 3 ml adibito a parcheggi pertinenziali

- SERVIZI SPECIALI DI CARATTERE FIERISTICO**
- ESPOSIZIONE DI MERCI**
- PARCHEGGI PERTINENZIALI**
minimo 100 mq
massimo 360 mq

1:1000

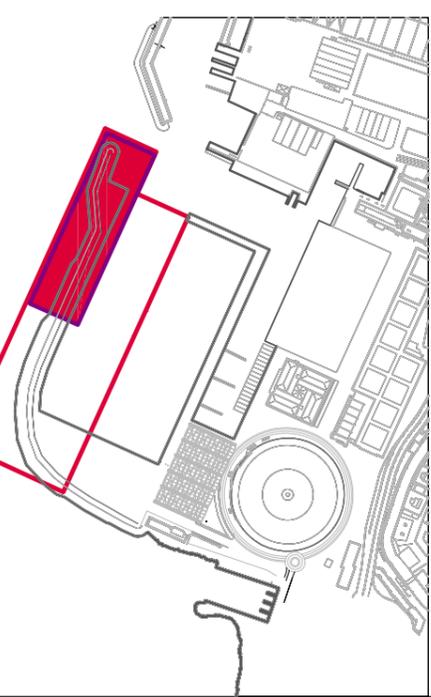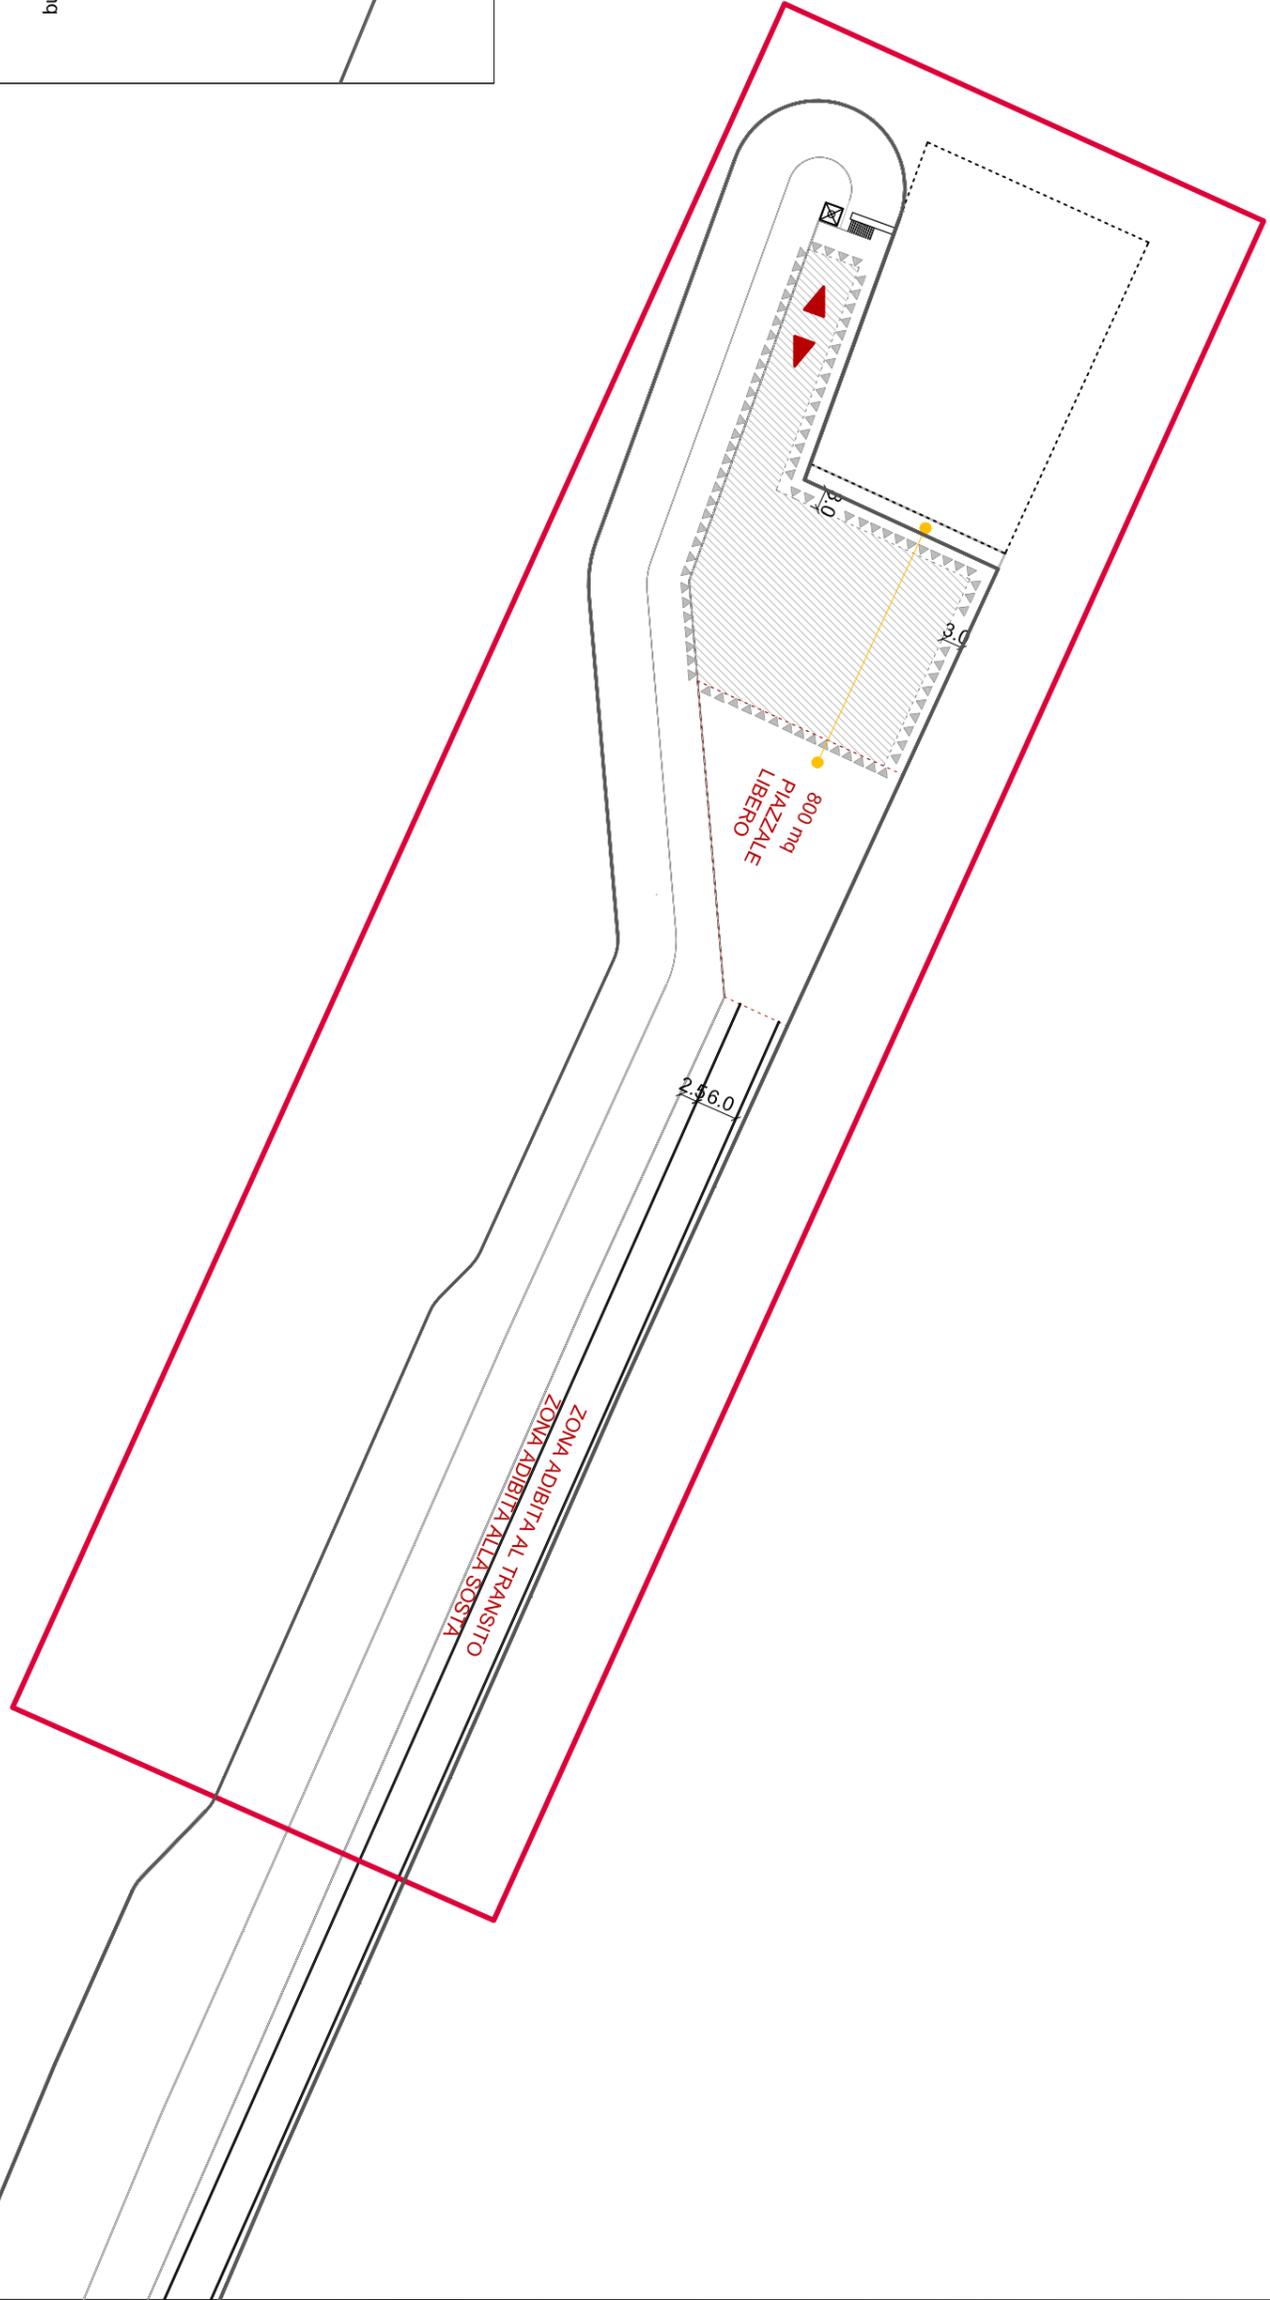

settore 2 _ banchina sud