




1. RAMPA ACCESSO 1° LIVELLO COMMERCIALE - SCALA 1:100

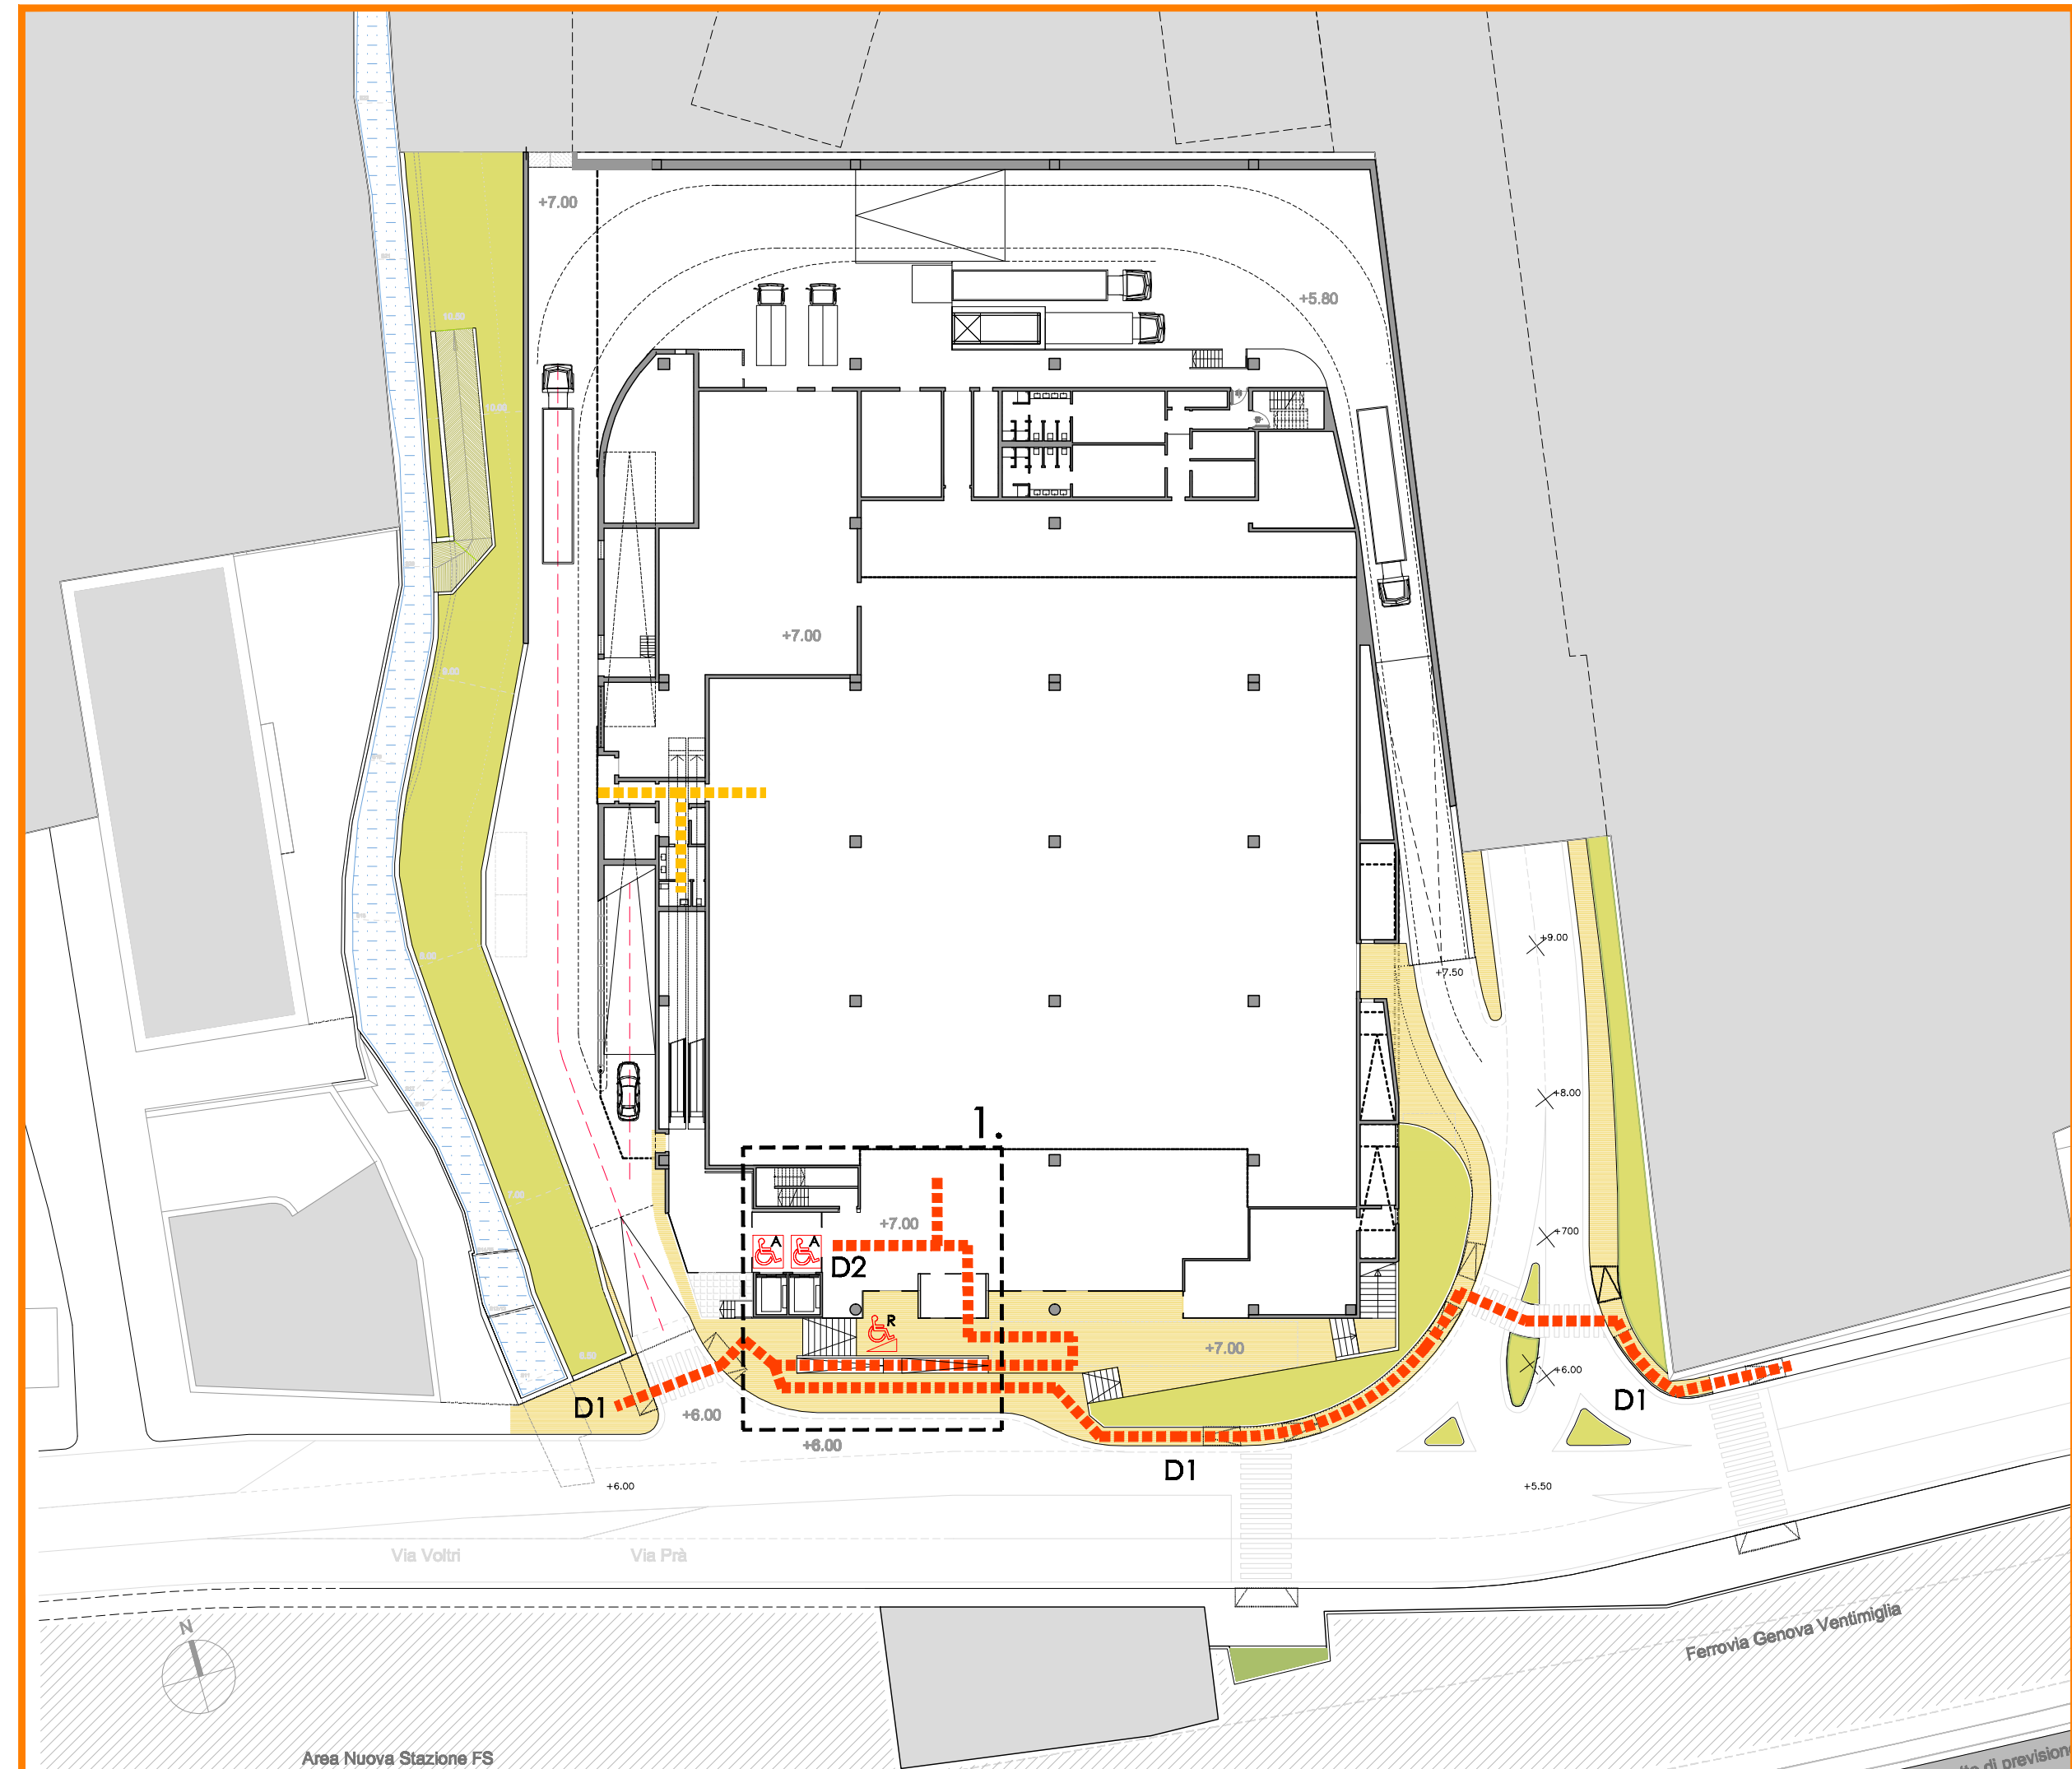


1° LIVELLO (PIANO TERRA COMMERCIALE) - QUOTA +7.00

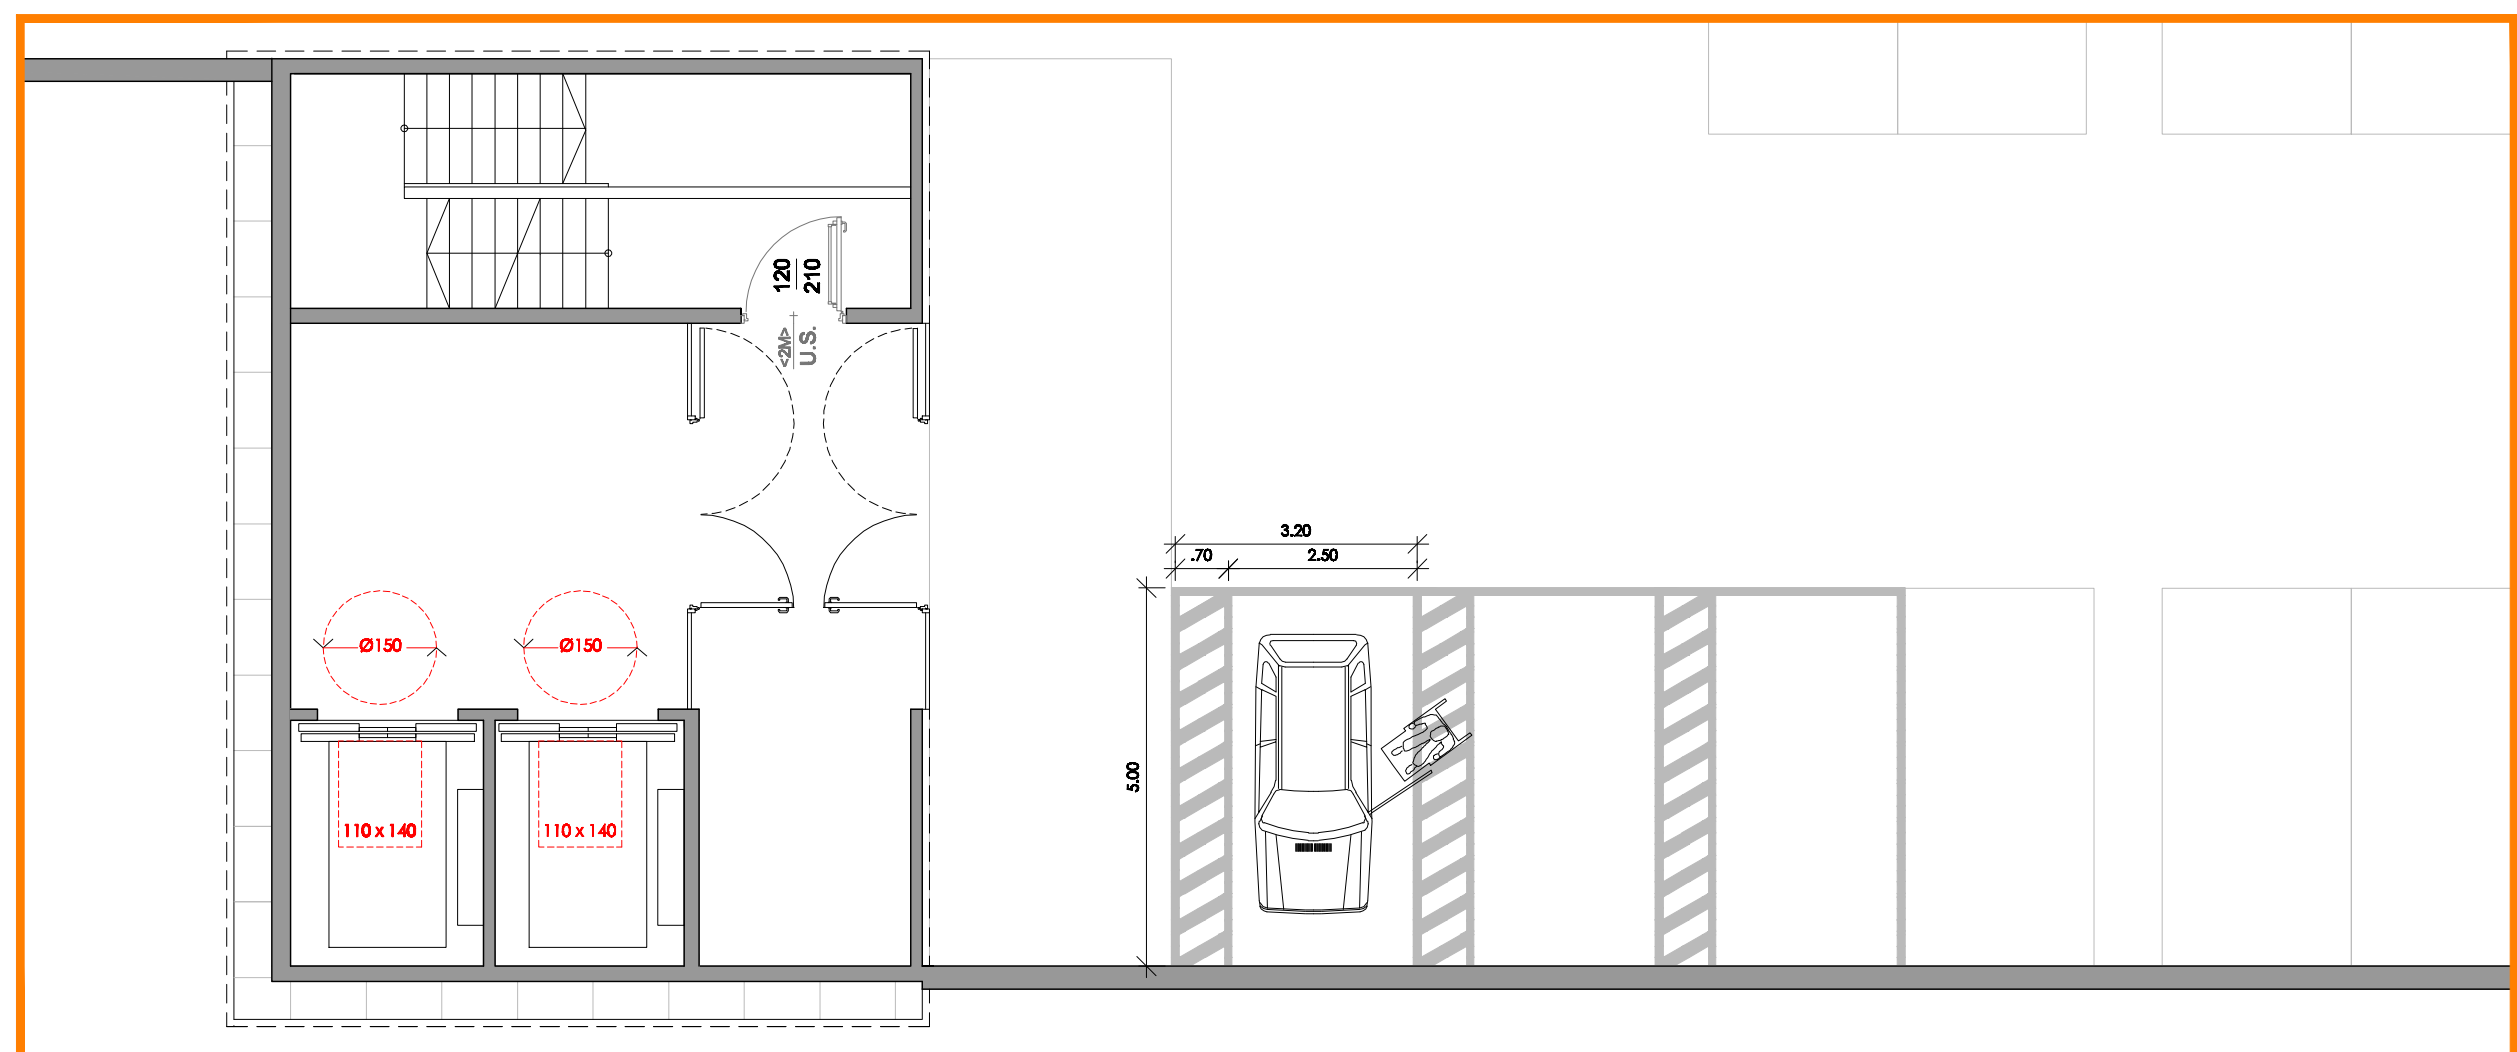


2. ASCENSORE ACCESSO COPERTURA E VIA VOLTRI / VIA PRA' - POSTO AUTO COMMERCIALE - SCALA 1:100

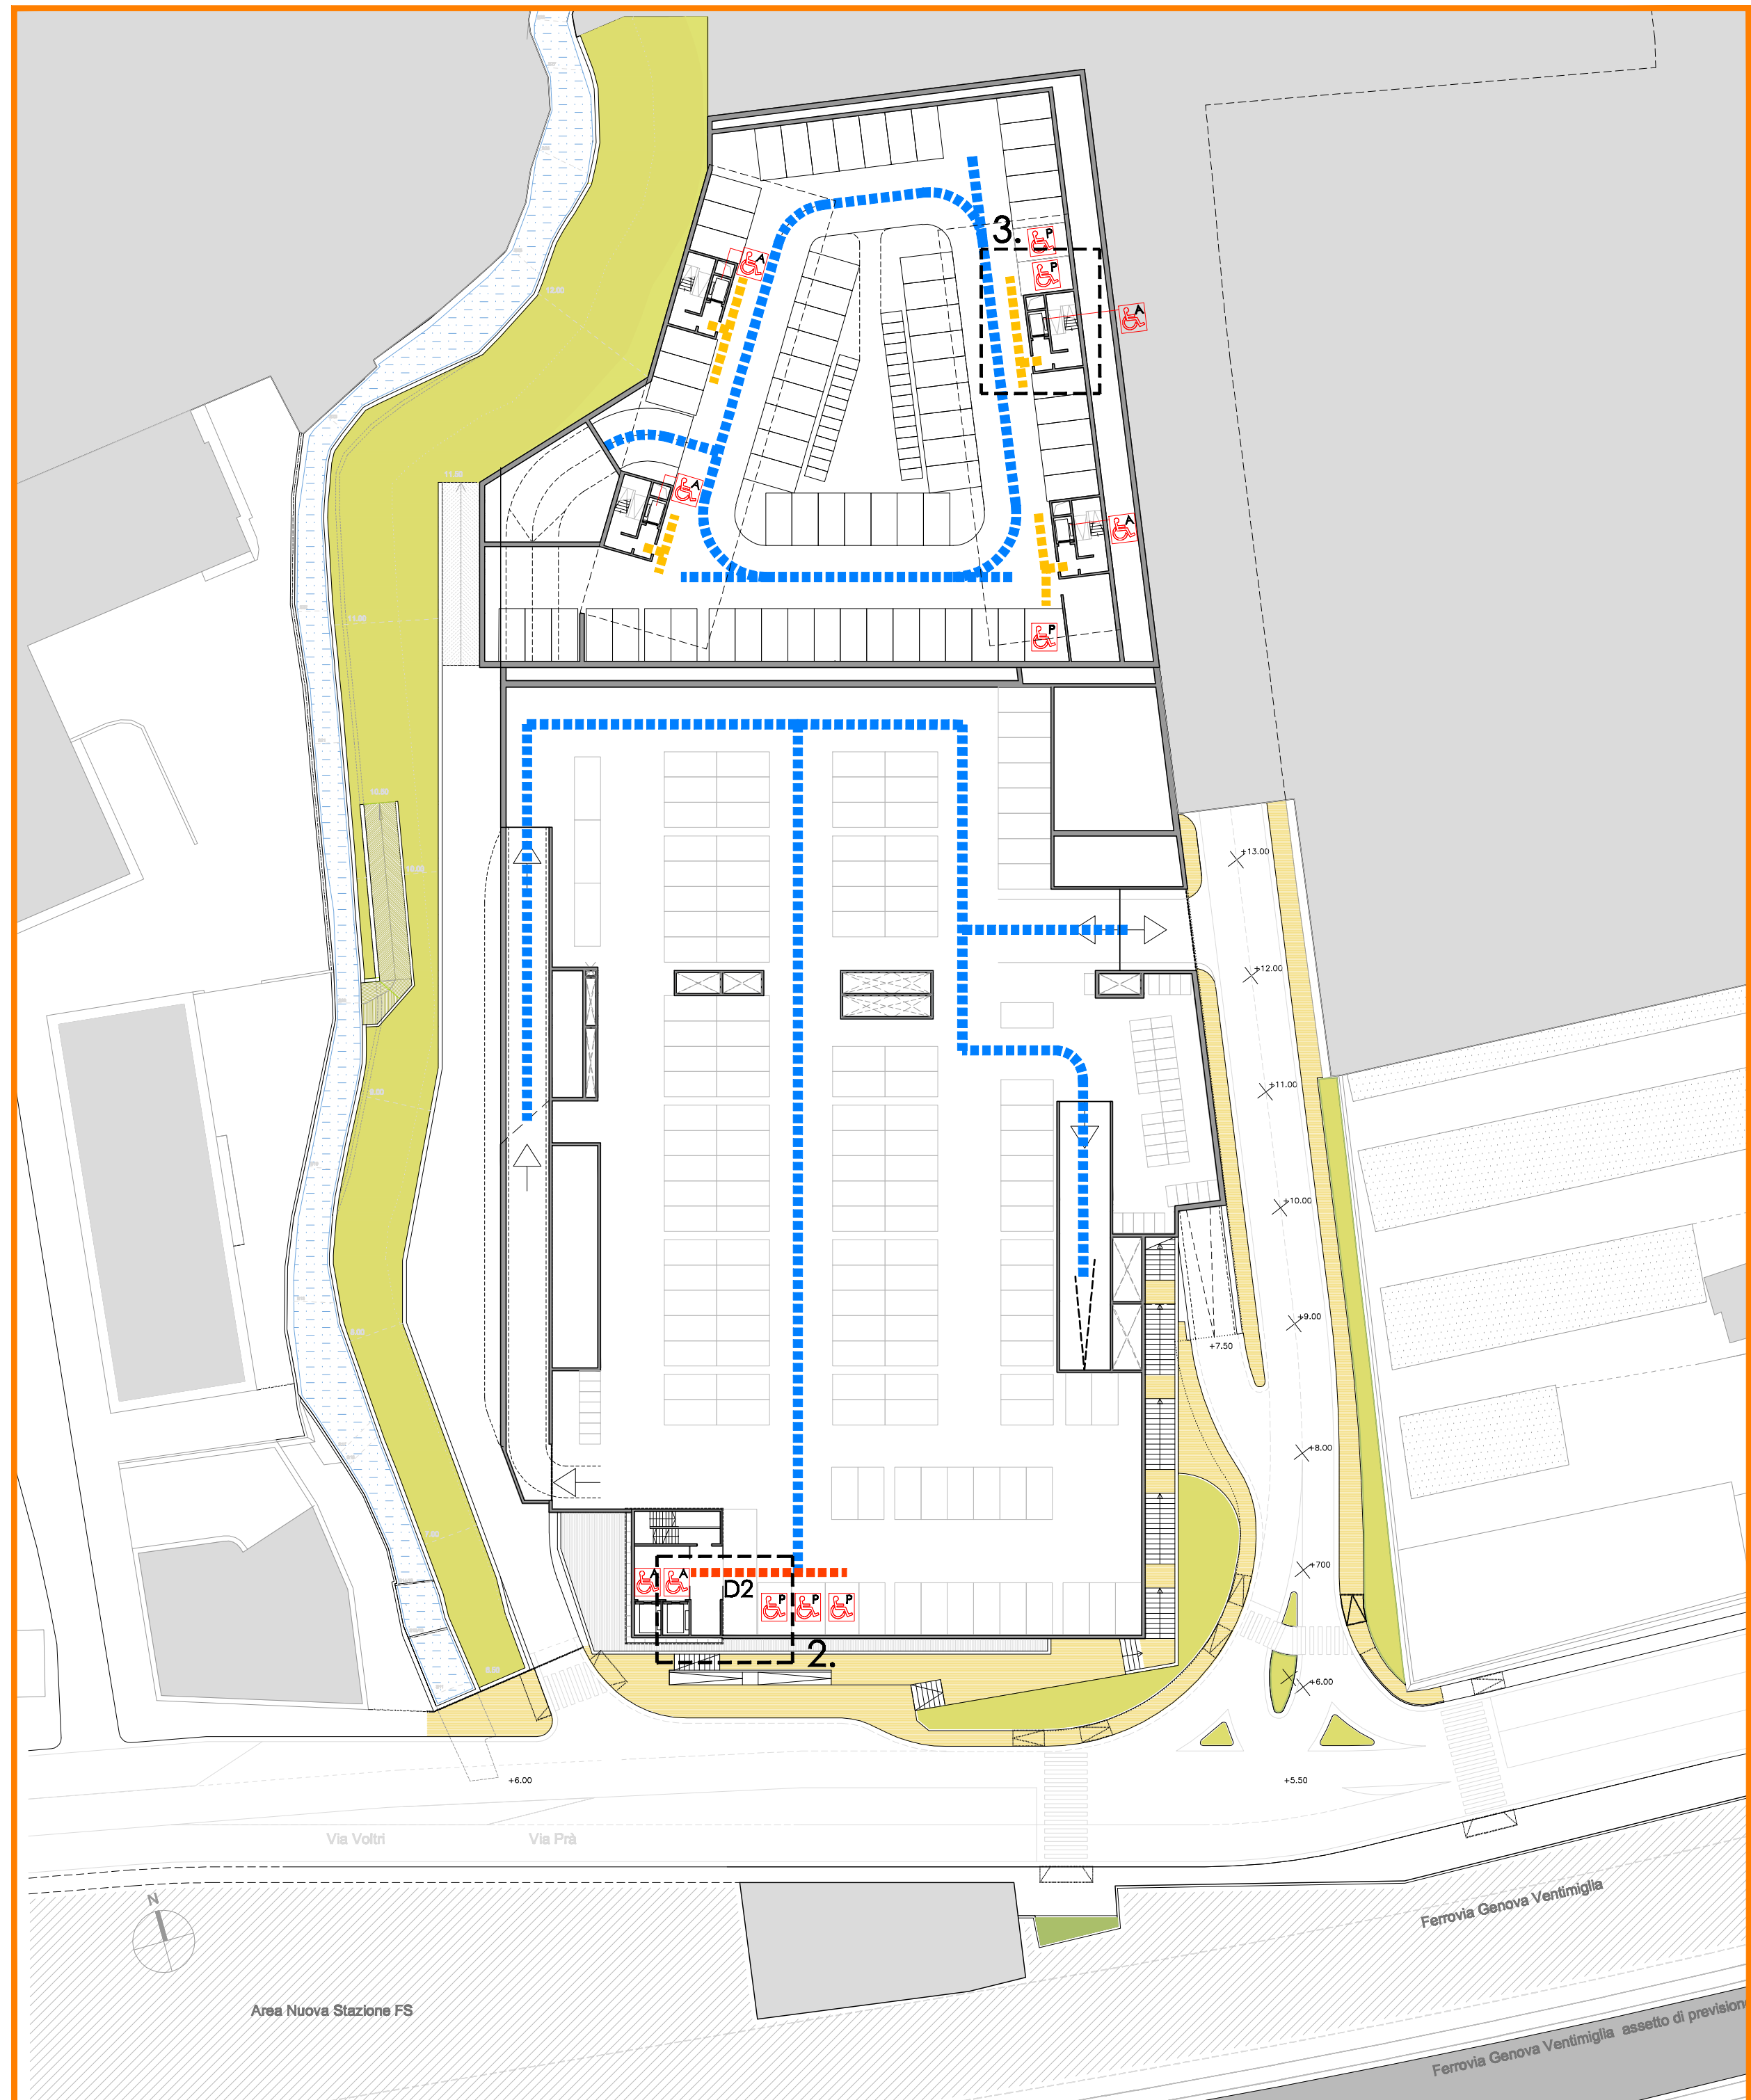


2° LIVELLO (PARCHEGGIO COMMERCIALE / PARCHEGGIO RESIDENZE) - QUOTA +13.10

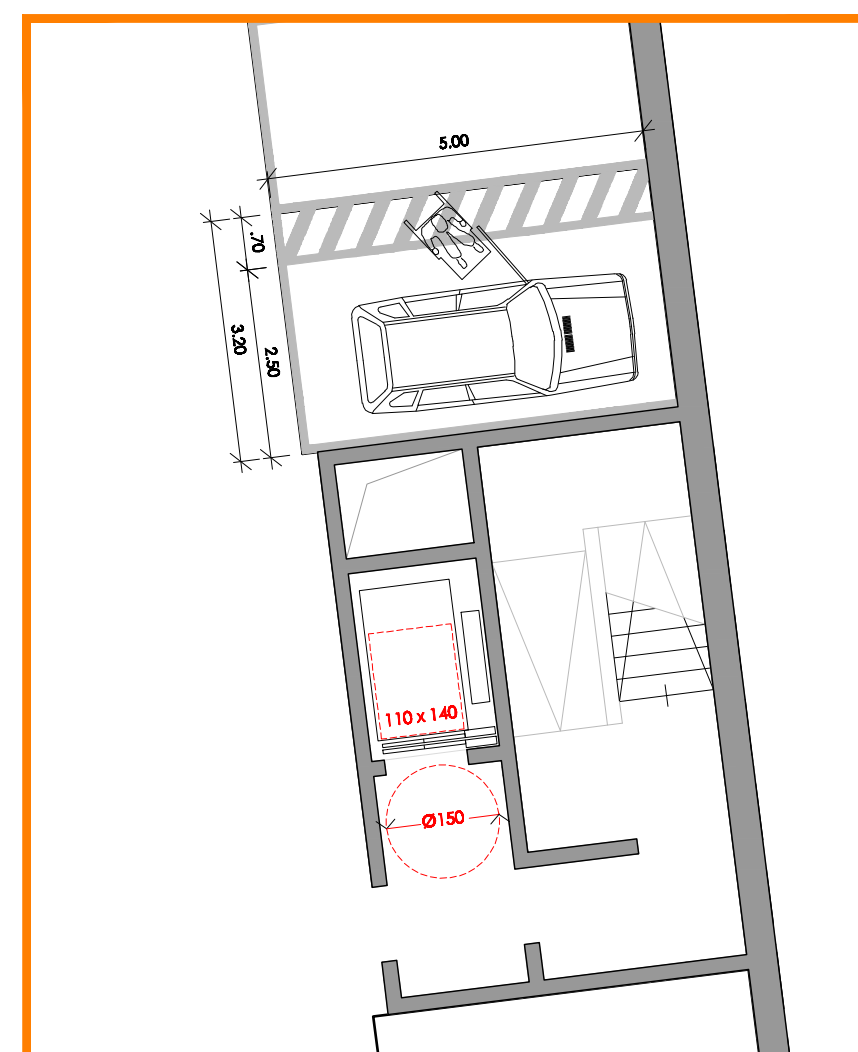

3. ASCENSORE E POSTO AUTO RESIDENZE - SCALA 1:100

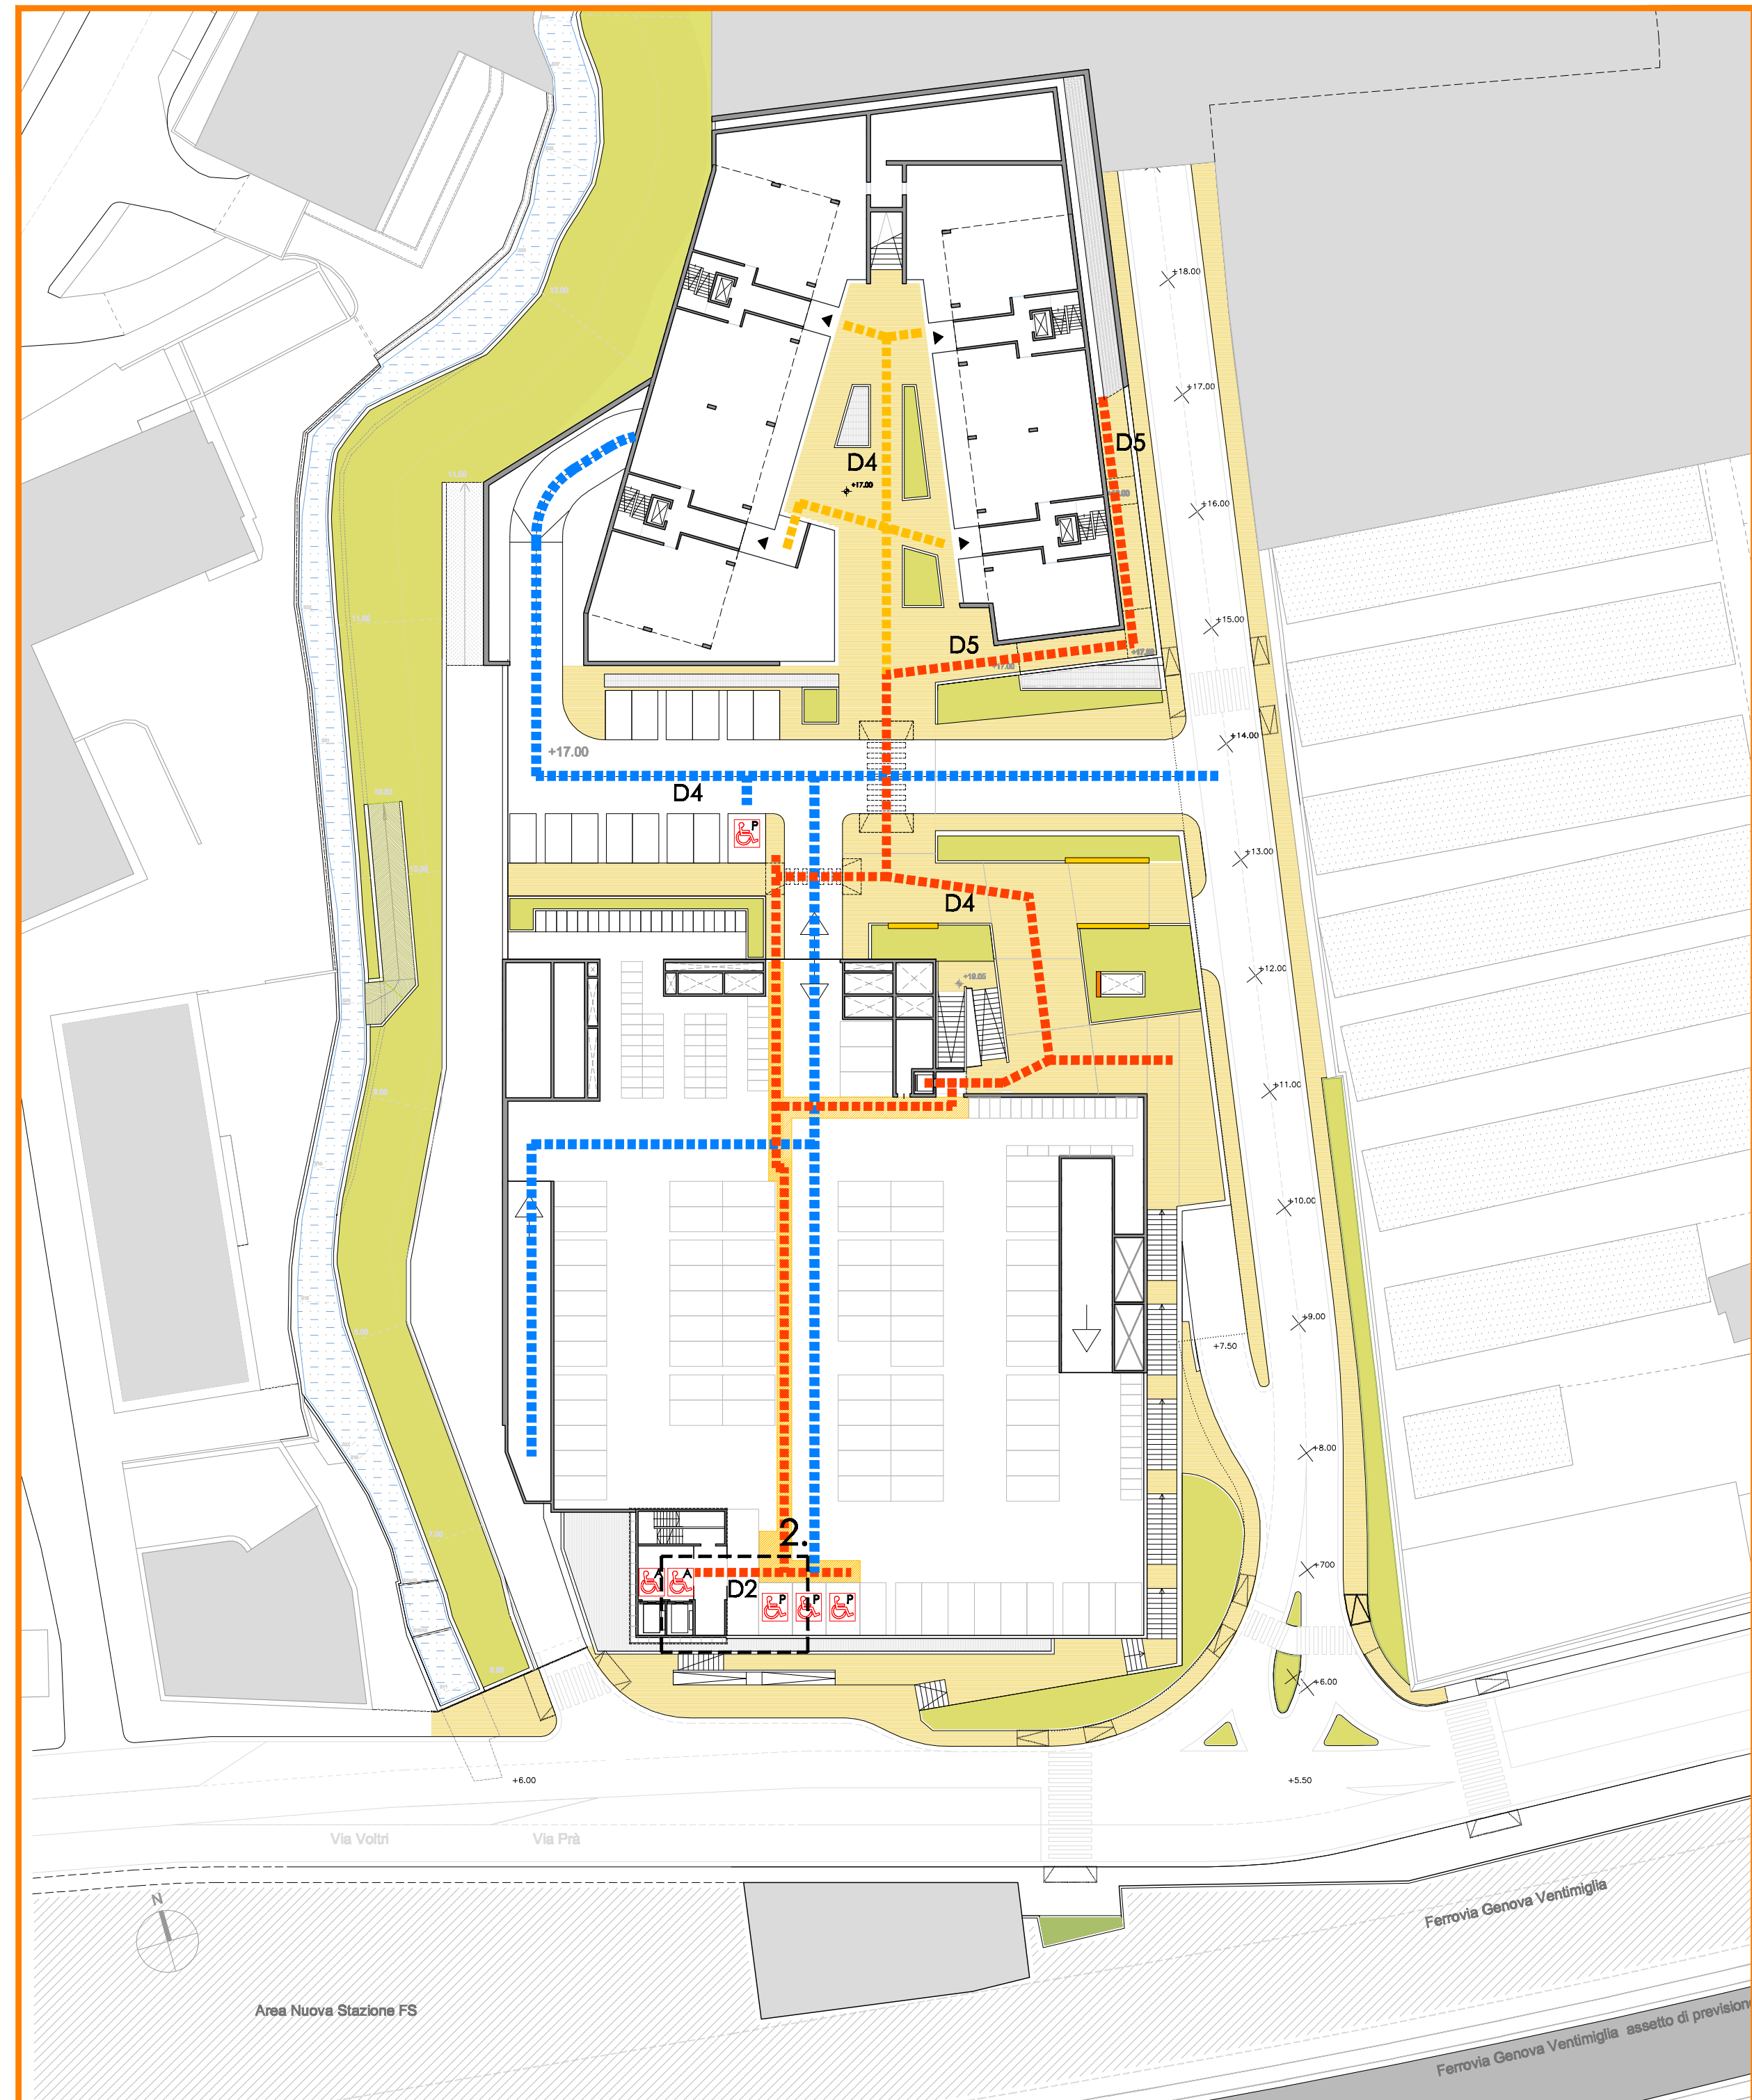


3° LIVELLO (PARCHEGGIO COMMERCIALE / PIANO TERRA RESIDENZE) - QUOTA +17.00

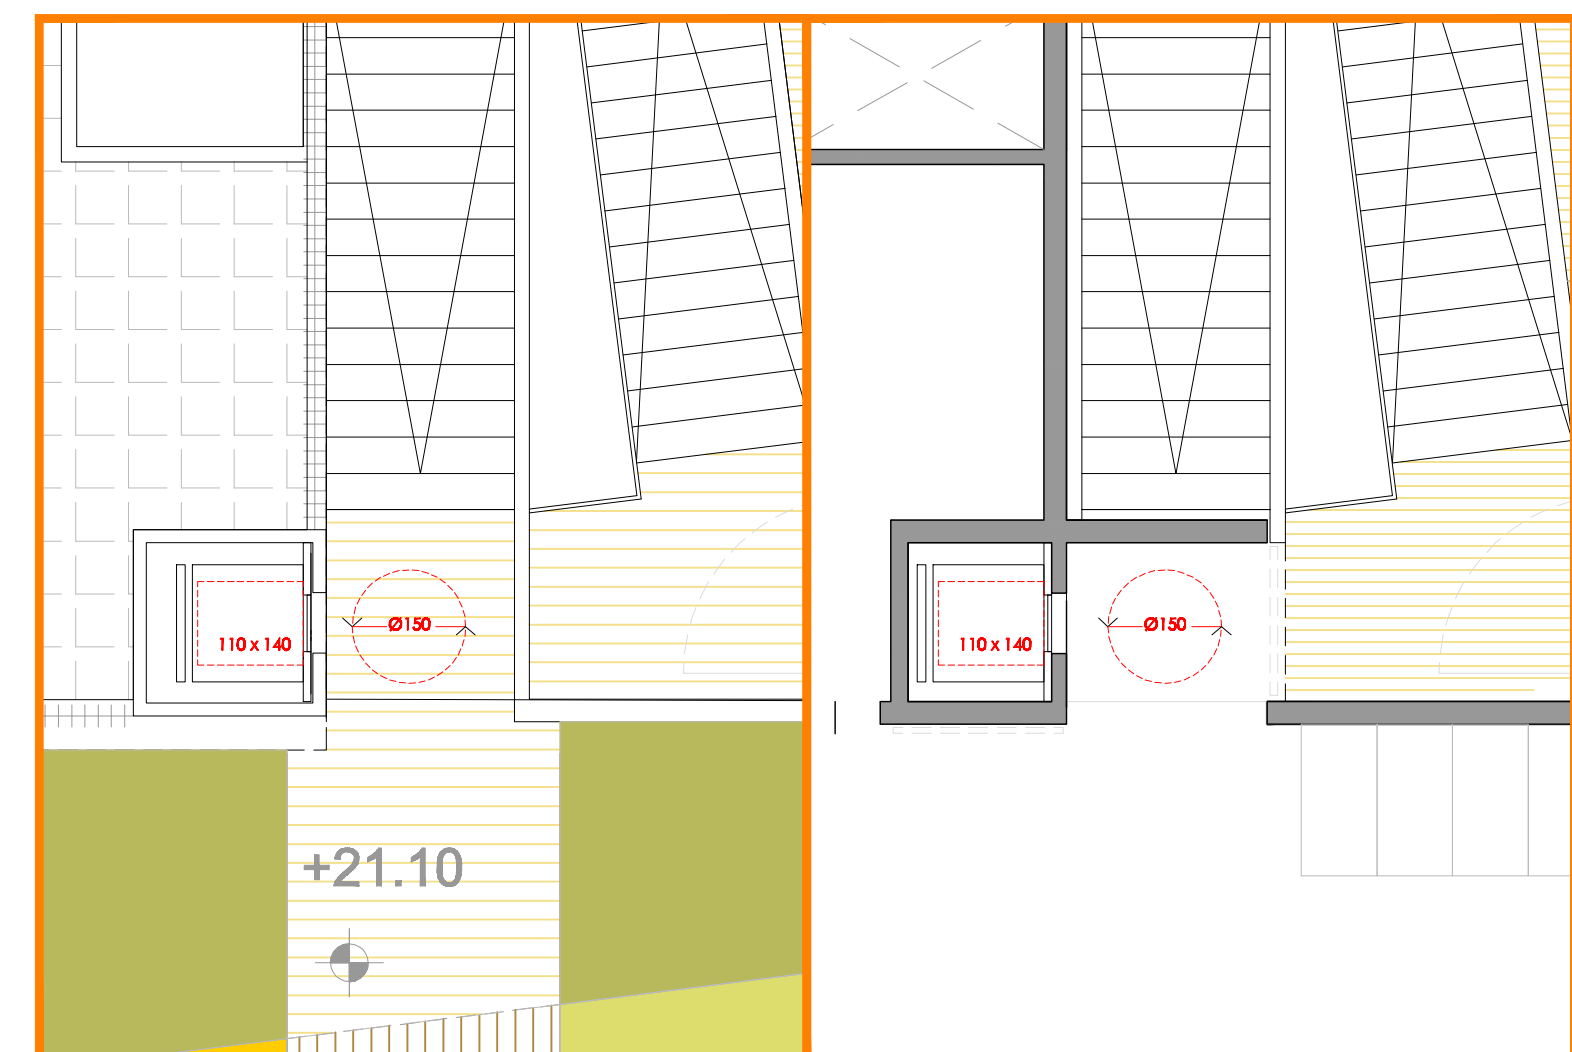

4. ASCENSORE ACCESSO A COPERTURA DA Q.La +17.00 E PARCH. LATO NORD - SCALA 1:100



4° LIVELLO (COPERTURA COMMERCIALE) - QUOTA +21.00

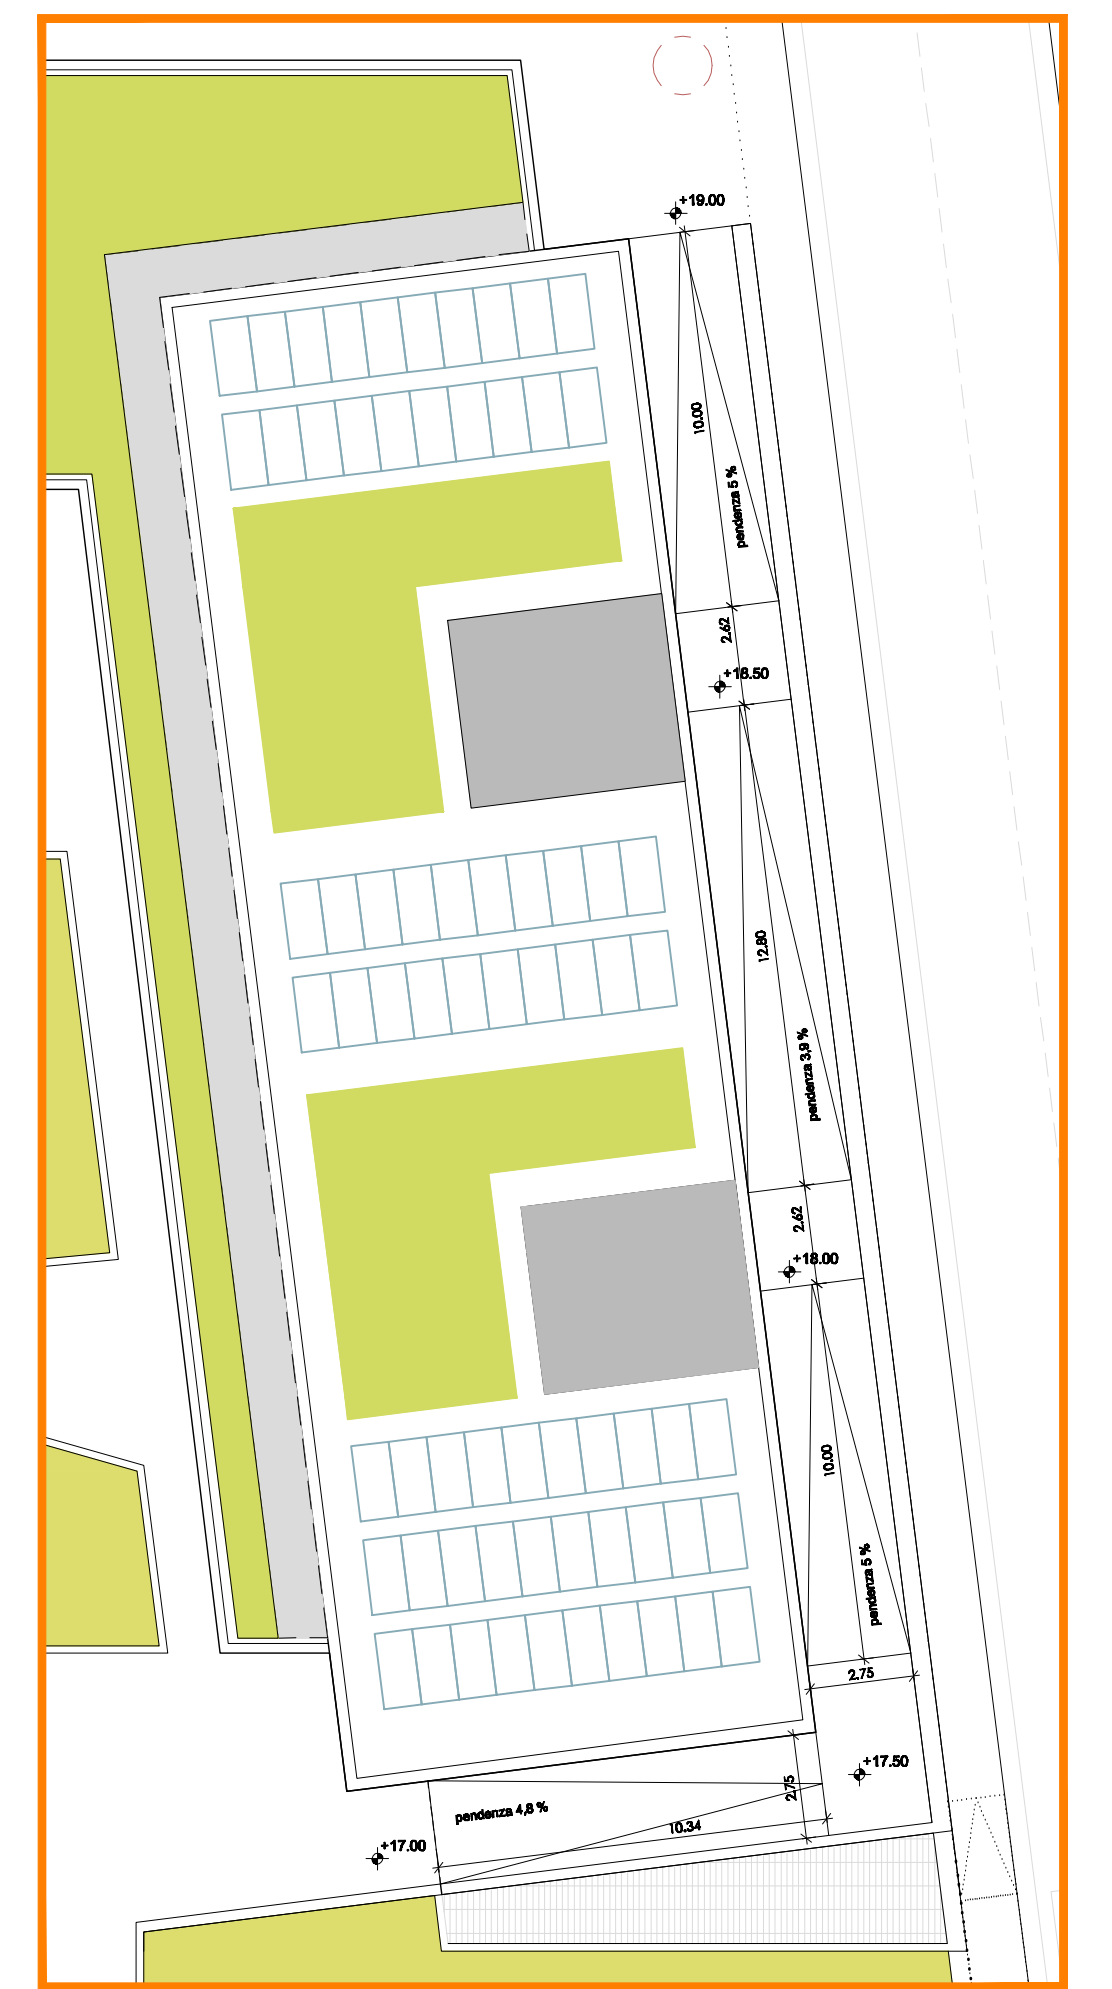

4. RAMPE PERCORSO ESTERNO SCALA 1:200

- LEGENDA**
- PERCORSO DI ACCESSIBILITA' - PEDONALE
 - SEGNALAZIONE A TERRA DI PERCORSO DI ACCESSIBILITA'
 - PERCORSO DI ACCESSIBILITA' - CARRABILE
 - PERCORSO PEDONALE DIVERSO*
 - ASCENSORE ADATTO ALL'USO DEI DIVERSAMENTE ABILI cabina min 1.10x1.40m / luce netta porta min. 80cm
 - POSTO AUTO RISERVATO AI DIVERSAMENTE ABILI largh. min. > 3.20 m
 - RAMPA ADATTA ALL'USO DEI DIVERSAMENTE ABILI pendenz < 8 % ; lunghezza < 10 m
 - SPAZIO DI MANOVRA PER SEDIA A RUOTE spazi minimi conformi a D.M. 236/89
- * non conforme a L. 13/89 e a D.M. 236/89

COMUNE DI GENOVA
 AMBITO DI RIQUALIFICAZIONE AREA EX VERRINA - GENOVA - MUNICIPIO VII PONENTE
 PROGETTO URBANISTICO OPERATIVO
 P.U.O.

| | | | | | |
|----------|------------|---|-----------|-------------|-----------|
| 5 | | | | | |
| 4 | | | | | |
| 3 | | | | | |
| 2 | | | | | |
| 1 | 06/08/2016 | Revisione a seguito Osservazioni Di. Urbanistico 23.06.16 - 08.07.16 - 22.07.16 | FP/CL | FP | SA |
| 0 | 14/12/2015 | PRIMA EMESIONE | FP | FP | SA |
| EMANARE: | DATA | ESPECIFICAZIONE DELLA REVISIONE | DESIGNATO | CONTROLLATO | APPROVATO |

COMITENTE: SALATI ARMANDO S.p.A. - SALATI ARMANDO S.p.A. - VIA DE' FIANCHI 2 - 10123 TORINO (TO) - ITALIA
 VIA DE' FIANCHI 2 - 10123 TORINO (TO) - ITALIA
 C.F. 01454540123
 C.I.A. P. IVA 01454540123

PROGETTO: PROGETTO URBANISTICO OPERATIVO PER L'AMBITO SPECIALE DI RIQUALIFICAZIONE URBANA AREA EX STABILIMENTO VERRINA

PROGETTO: PAVI Pomeroy S.p.A. - VIA PIAZZA S. PIETRO 1 - 10123 TORINO (TO) - ITALIA
 VIA PIAZZA S. PIETRO 1 - 10123 TORINO (TO) - ITALIA
 C.F. 01454540123
 C.I.A. P. IVA 01454540123

VERIFICHE DI CONFORMITA' LEGGE 13/89 e s.m.l. ACCESSIBILITA' DIVERSAMENTE ABILI

PROGETTO ARCHITETTONICO: architetto urbanista progettista
 fpa
 studio portogallo
 PIERRE COMPAGNON, F.B. MITO GEMELLI
 via dell'Industria 1, 00186 ROMA (RM)
 tel. 06/47811111 - fax 06/47811112
 www.fpa.com - www.mitogemelli.com

PROGETTO: architetto urbanista progettista
 Arch. Fabio Panfaglia
 Arch. Claudia Levin
 CO PROGETTO:
 architetto urbanista progettista
 Arch. Elias Hurtado Oliver

| | | | | | | | | | | | |
|----------------|-------------------|----------|-------|--------|----|---------|---|-----|---|------|----|
| IDENTIFICATIVO | VER_PUO_DIS_PUO_A | NO. TAV. | 10_01 | SCALA: | VV | FUOGIO: | - | DI: | - | REV. | 01 |
|----------------|-------------------|----------|-------|--------|----|---------|---|-----|---|------|----|