


IL PIANO TERRITORIALE DI COORDINAMENTO PAESISTICO

TUTELA PAESAGGISTICA

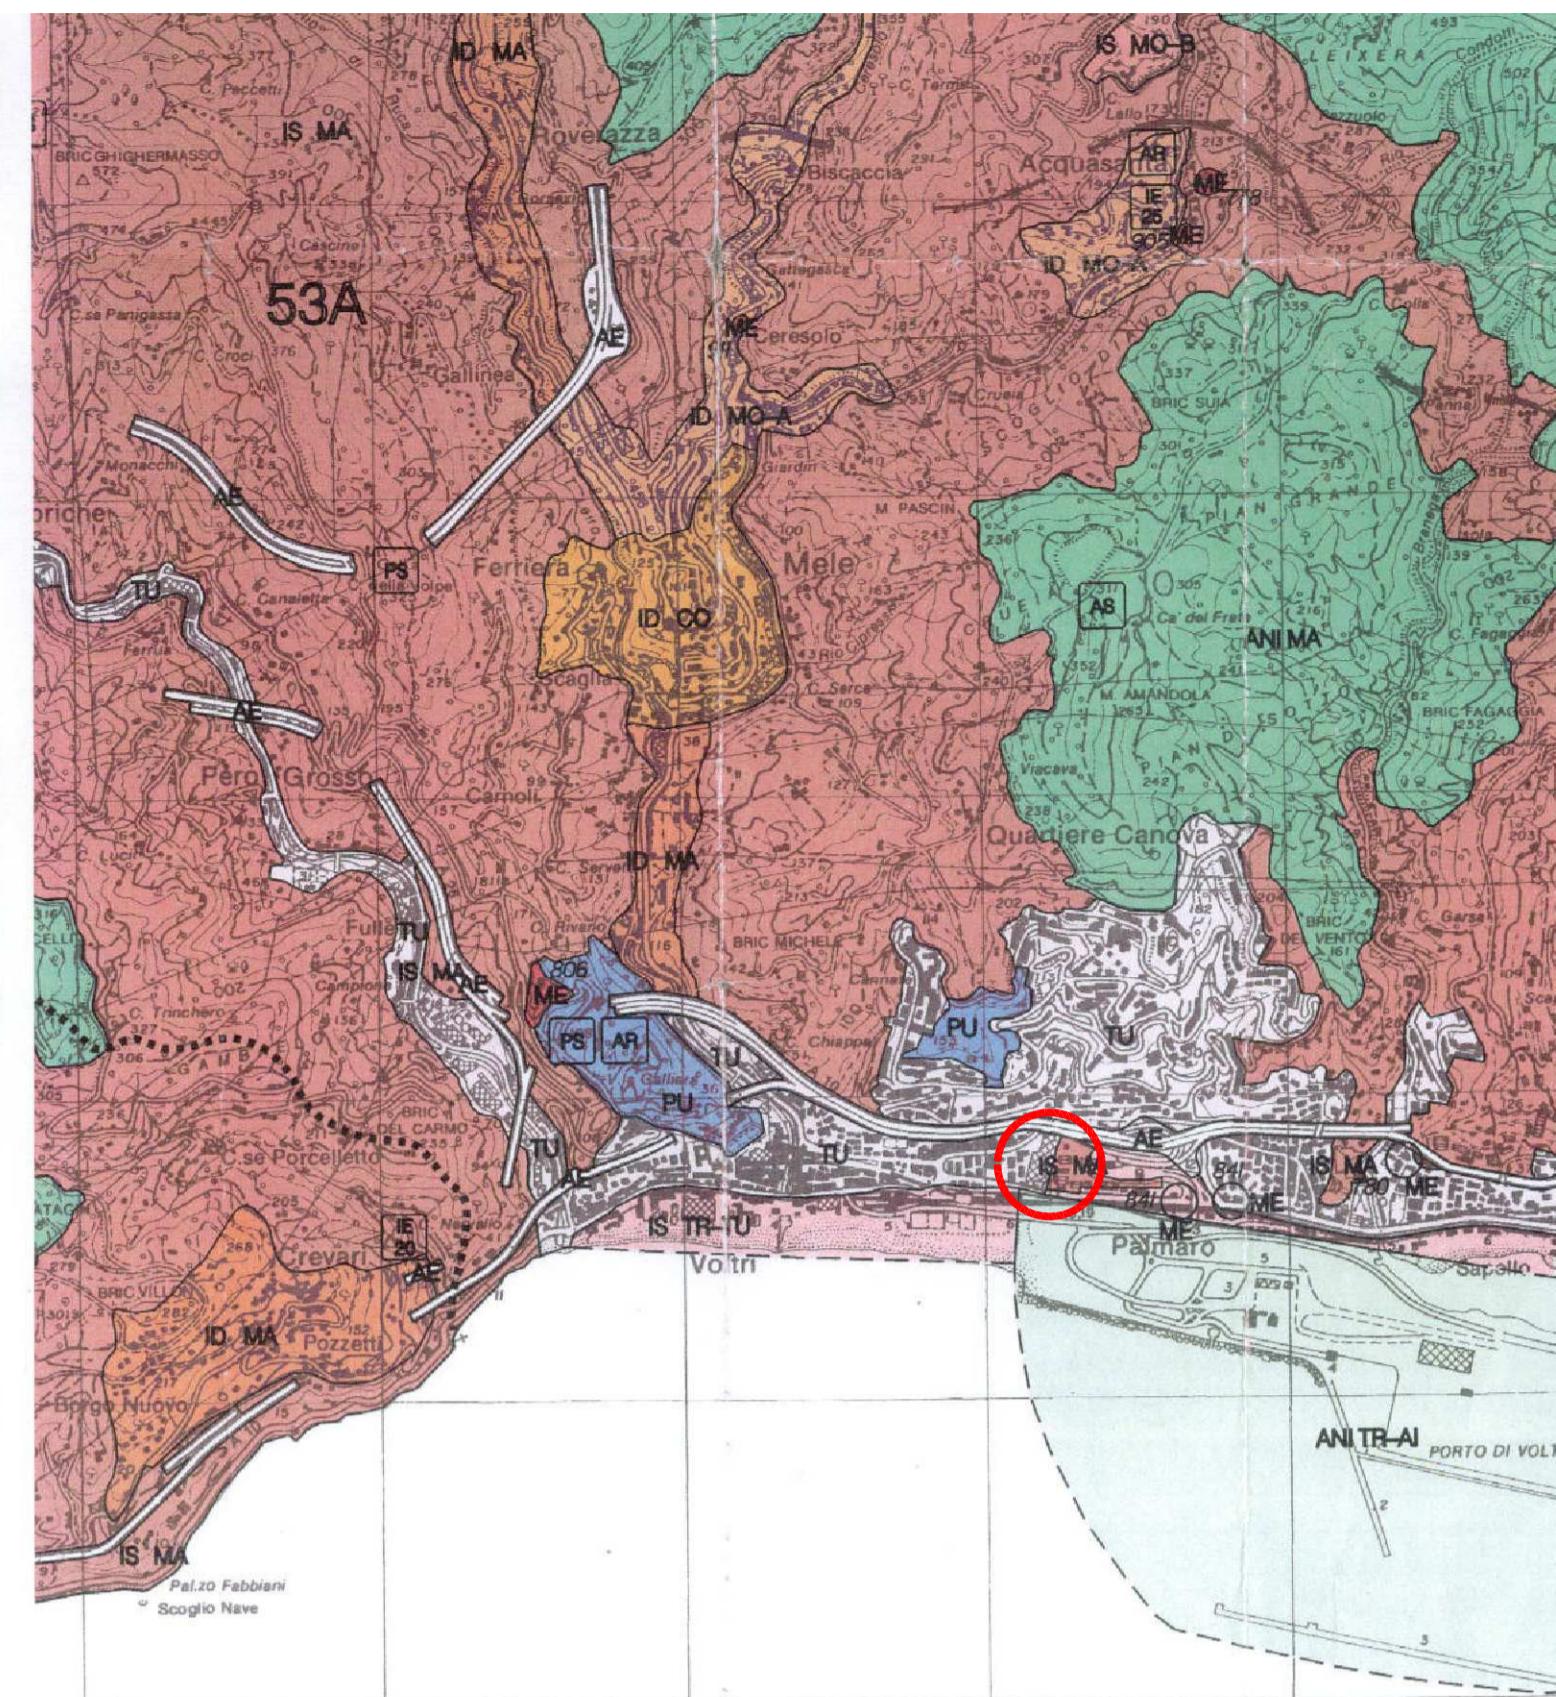

PTCP - ASSETTO INSEDIATIVO


scala 1:5000

Table with 10 columns: COMPONENTI, AREA, and various planning codes (CE, MA, CO, MO-A, MO-B, TR, TRZ).

PTCP - LEGENDA

Art. 36
Aree Urbane: tessuti urbani (TU)
Sono classificate come tessuti urbani tutte le aree urbane che non rientrano nei casi precedenti.

PTCP - NORME DI PIANO

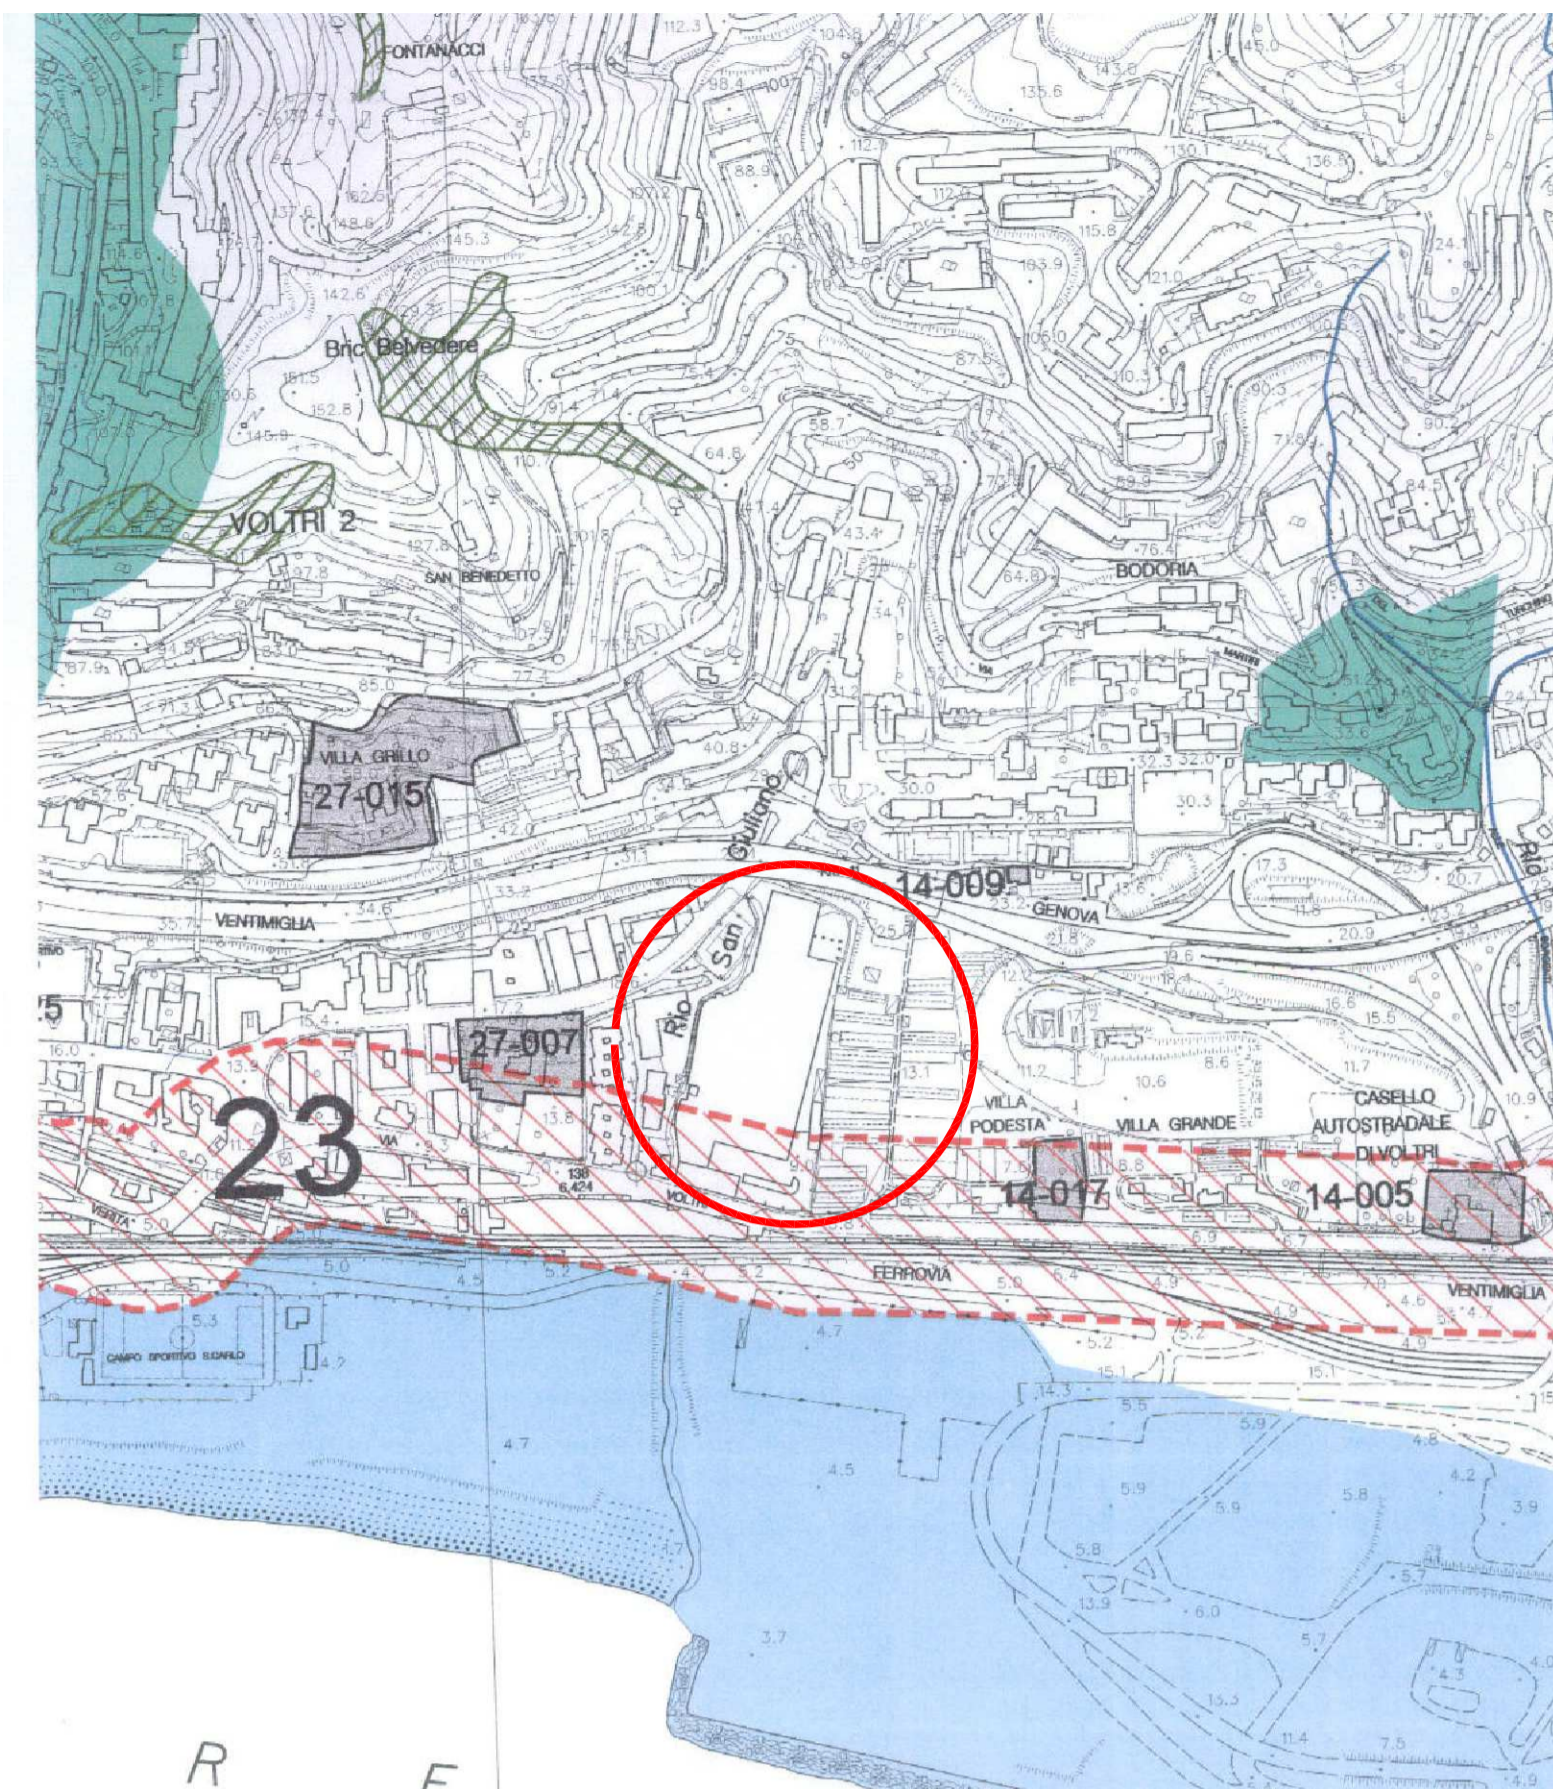

VINCOLO PAESAGGISTICO


scala 1:5000

Legal text and legend for landscape protection, including sections on Beni Culturali, Beni Paesaggistici, and Aree Tutate per Legge.

VINCOLO PAESAGGISTICO

AMBITO DI RIQUALIFICAZIONE URBANA EX STABILIMENTO "VERRINA" CIRCOSCRIZIONE VII PONENTE - GENOVA PRÀ -


20

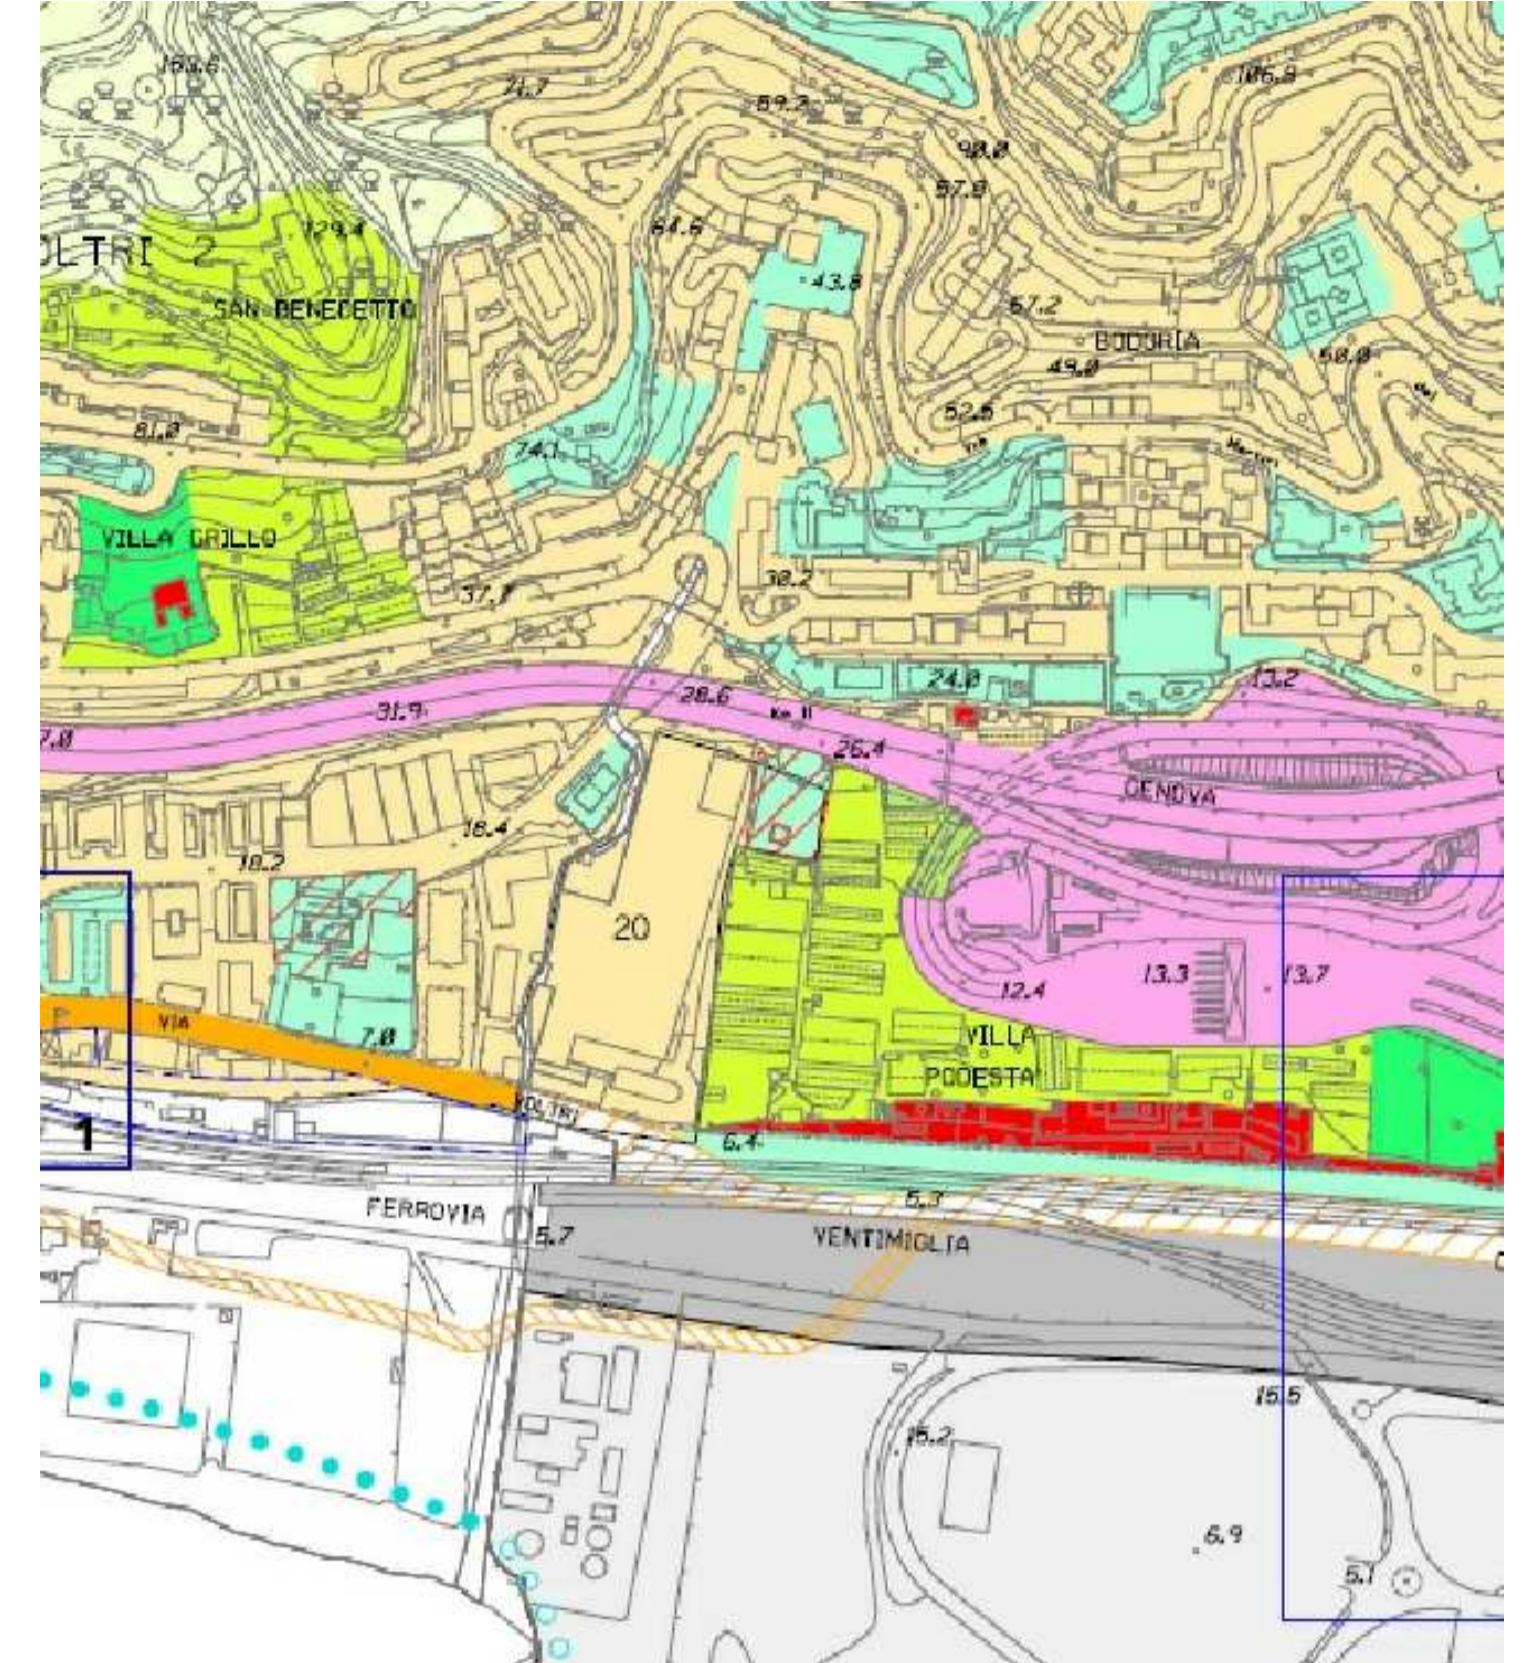

PUC 2015 TAV. Assetto Urbanistico Municipio VII Ponente_stralcio

PUC 2015 - Vigente
NORME GENERALI
Art. 25) - Ambiti con disciplina urbanistica speciale
N. 20 - Ex stabilimento Verrina di Voltri
Il Piano recepisce la disciplina urbanistica con le indicazioni e precisazioni di cui allo Schema di Assetto Urbanistico dell'ex stabilimento Verrina, a Voltri-Prà, approvato con deliberazione di Consiglio Comunale n. 19/2011...

IL PTC

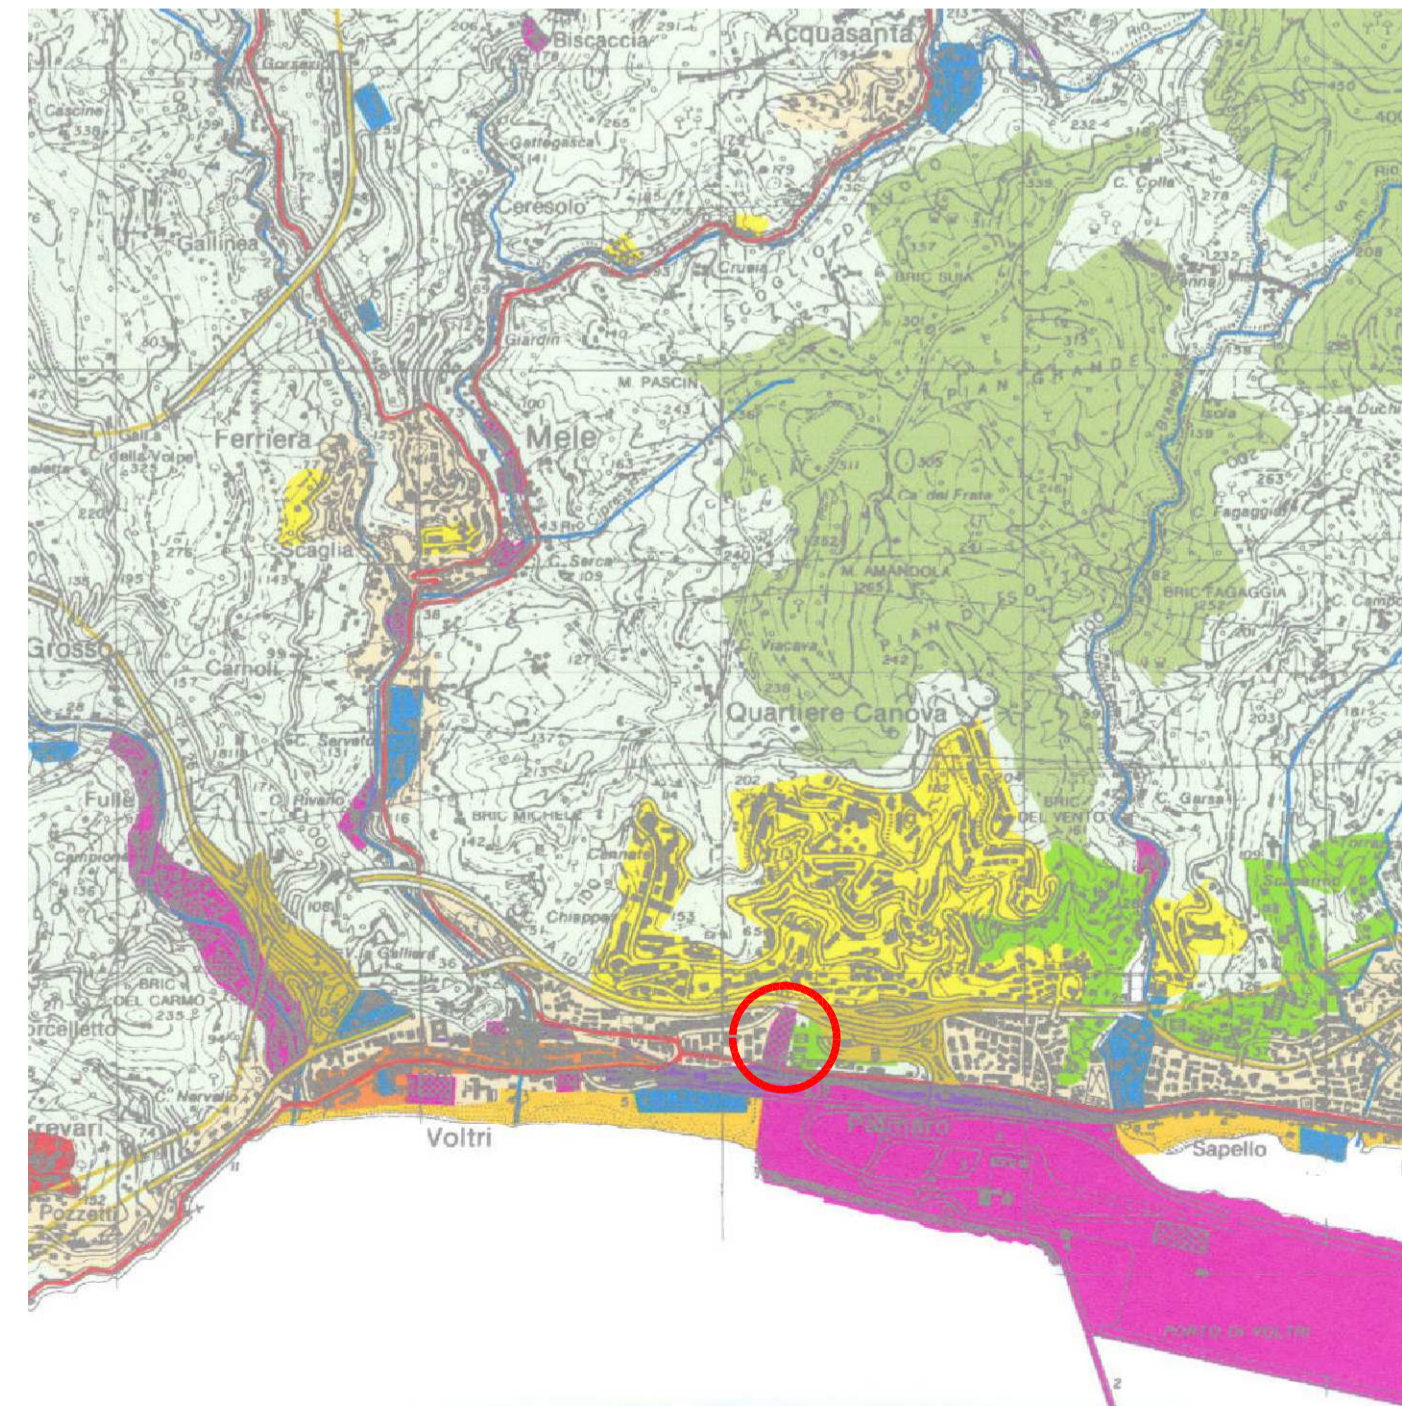


PTC - ASSETTO INSEDIATIVO

scala 1:25,000

Legend for PTC - ASSETTO INSEDIATIVO, including categories like Sistema insediativo urbano, Sistema insediativo rurale, and Categorie identificative generali.


PTC - ASSETTO INSEDIATIVO - LEGENDA

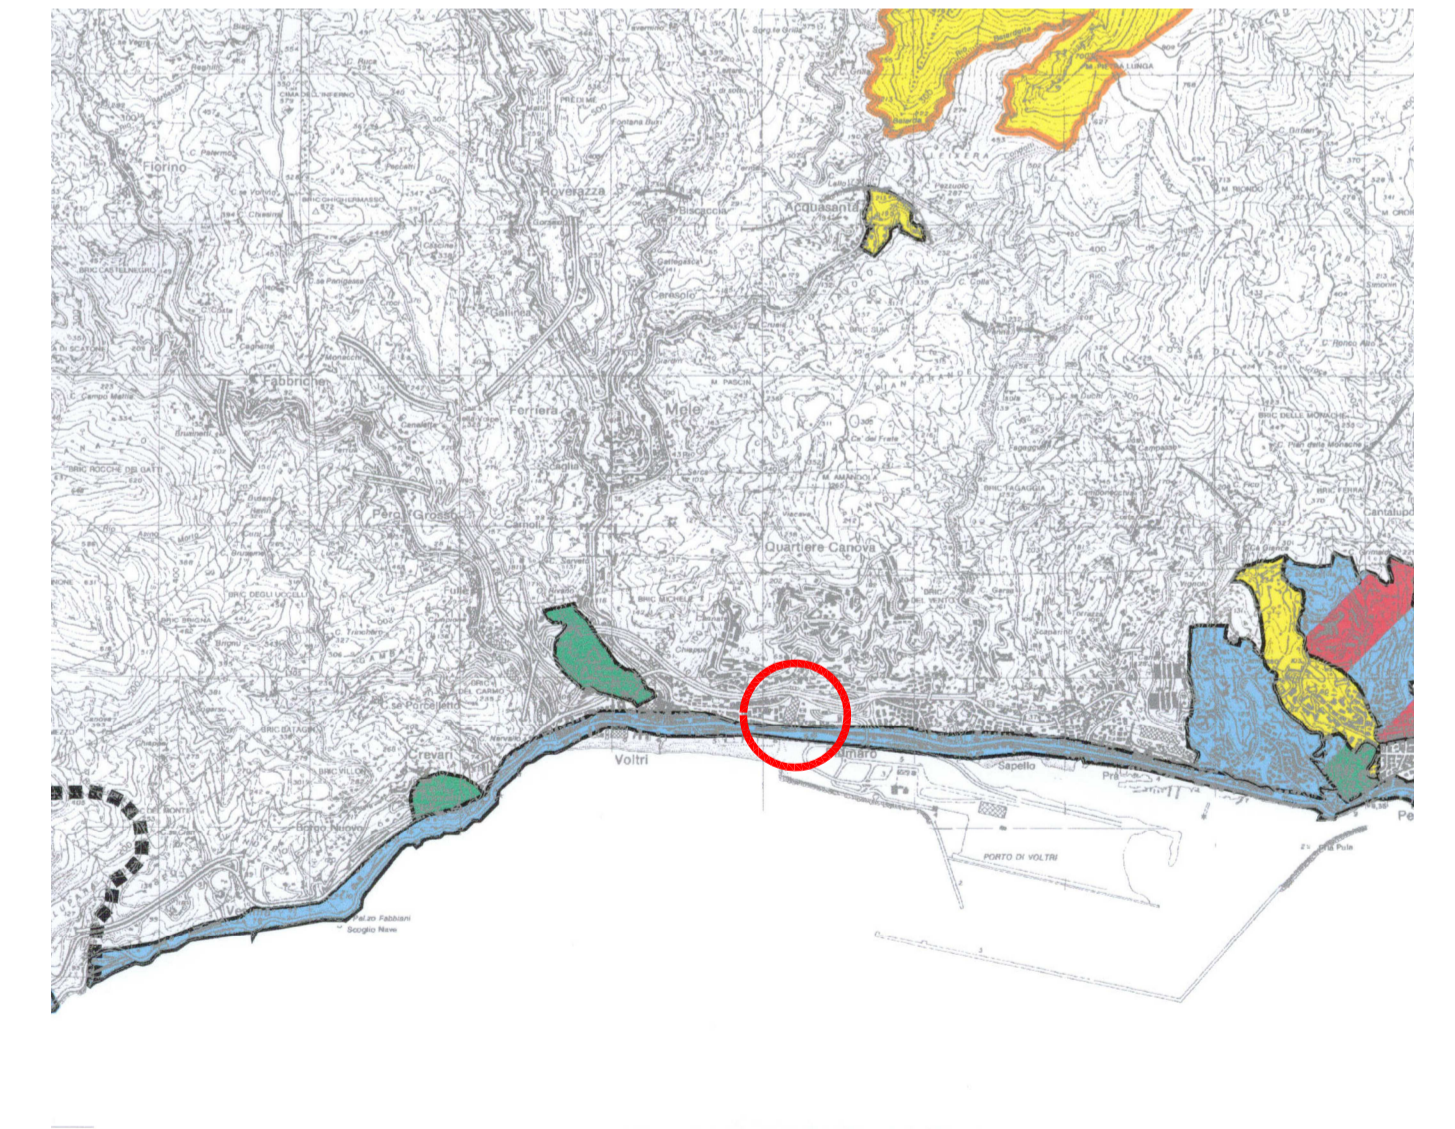

PTC - CARTA DEI VINCOLI CARTOGRAFICI

scala 1:50,000

Legend for PTC - CARTA DEI VINCOLI CARTOGRAFICI, including categories like Bellezze panoramiche, Bellezze vegetazionali, Bellezze costruite, Bellezze integranti, Bellezza singola, and DD MM 24.4.85.

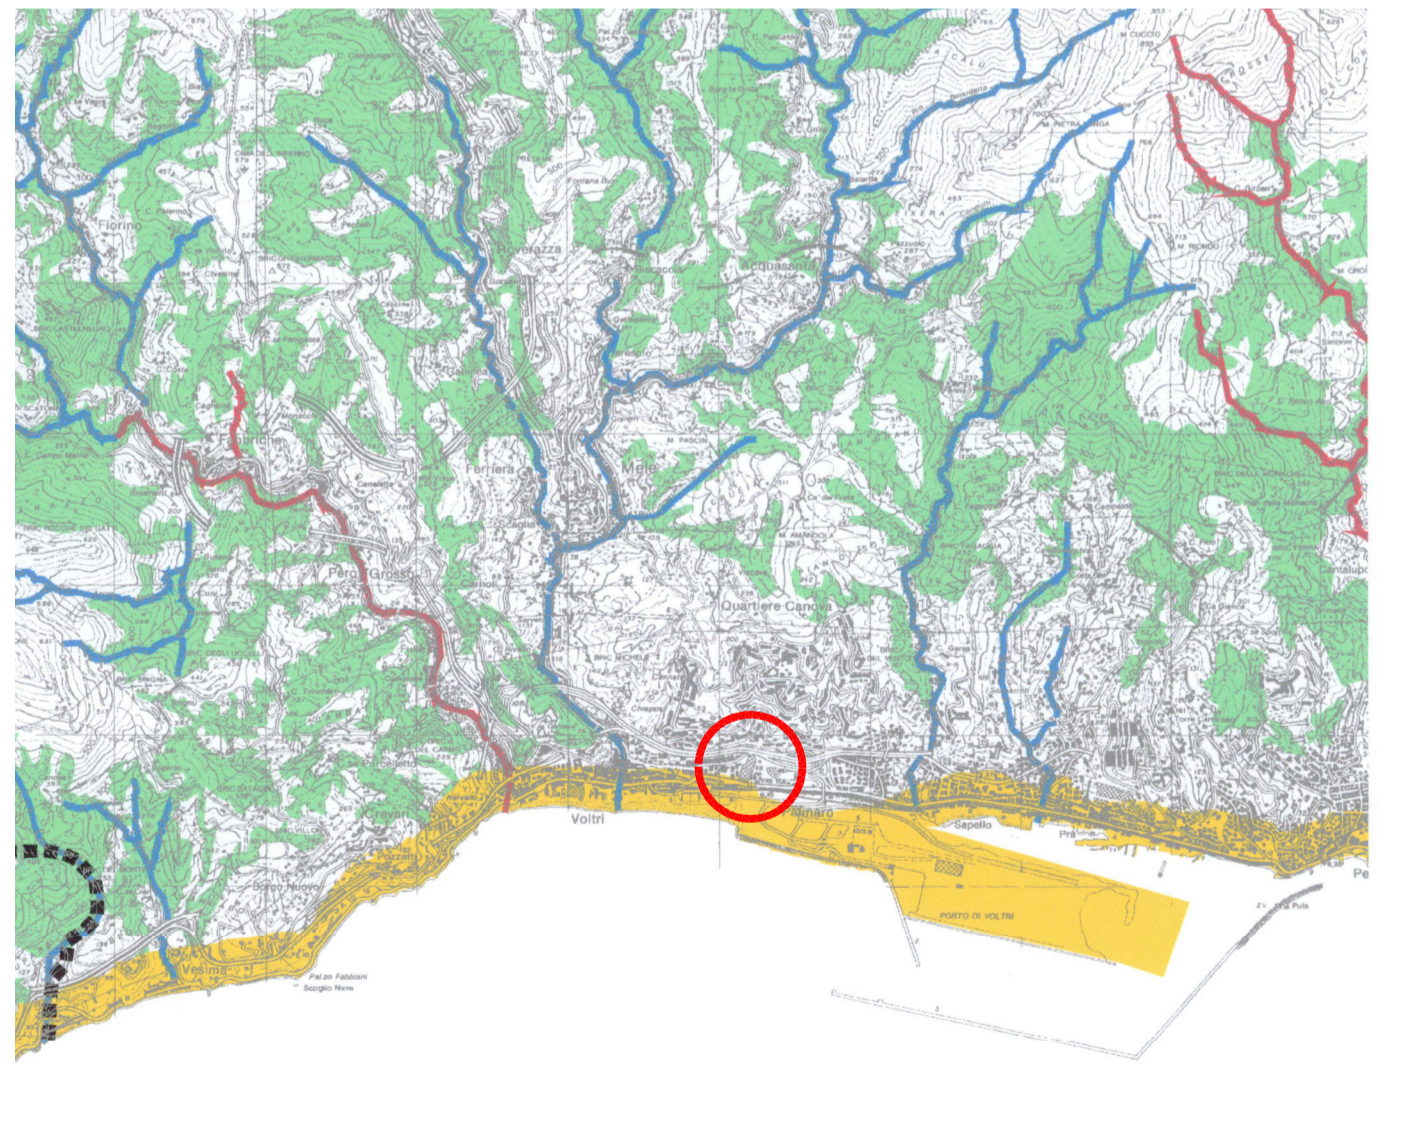

PTC - CARTA DEI VINCOLI PAESISTICO AMBIENTALI

scala 1:50,000

Legend for PTC - CARTA DEI VINCOLI PAESISTICO AMBIENTALI, including categories like Terreni costieri, Terreni contemrari ai laghi, Fiumi e torrenti ed i corsi d'acqua, Corsi d'acqua esclusi dal vincolo, Montagne per la parte occidentale, Riserve, Terreni coperti da boschi e da boschi, Zone miste, and DD MM 24.4.85.

Project information for Comune di Genova, Ambito di Riqualificazione Area Ex Verrina, including project name, dates, and contact information for PAM Panorama S.p.a.