



RILIEVO: pianta tra q.ta 8.74 e 10.22

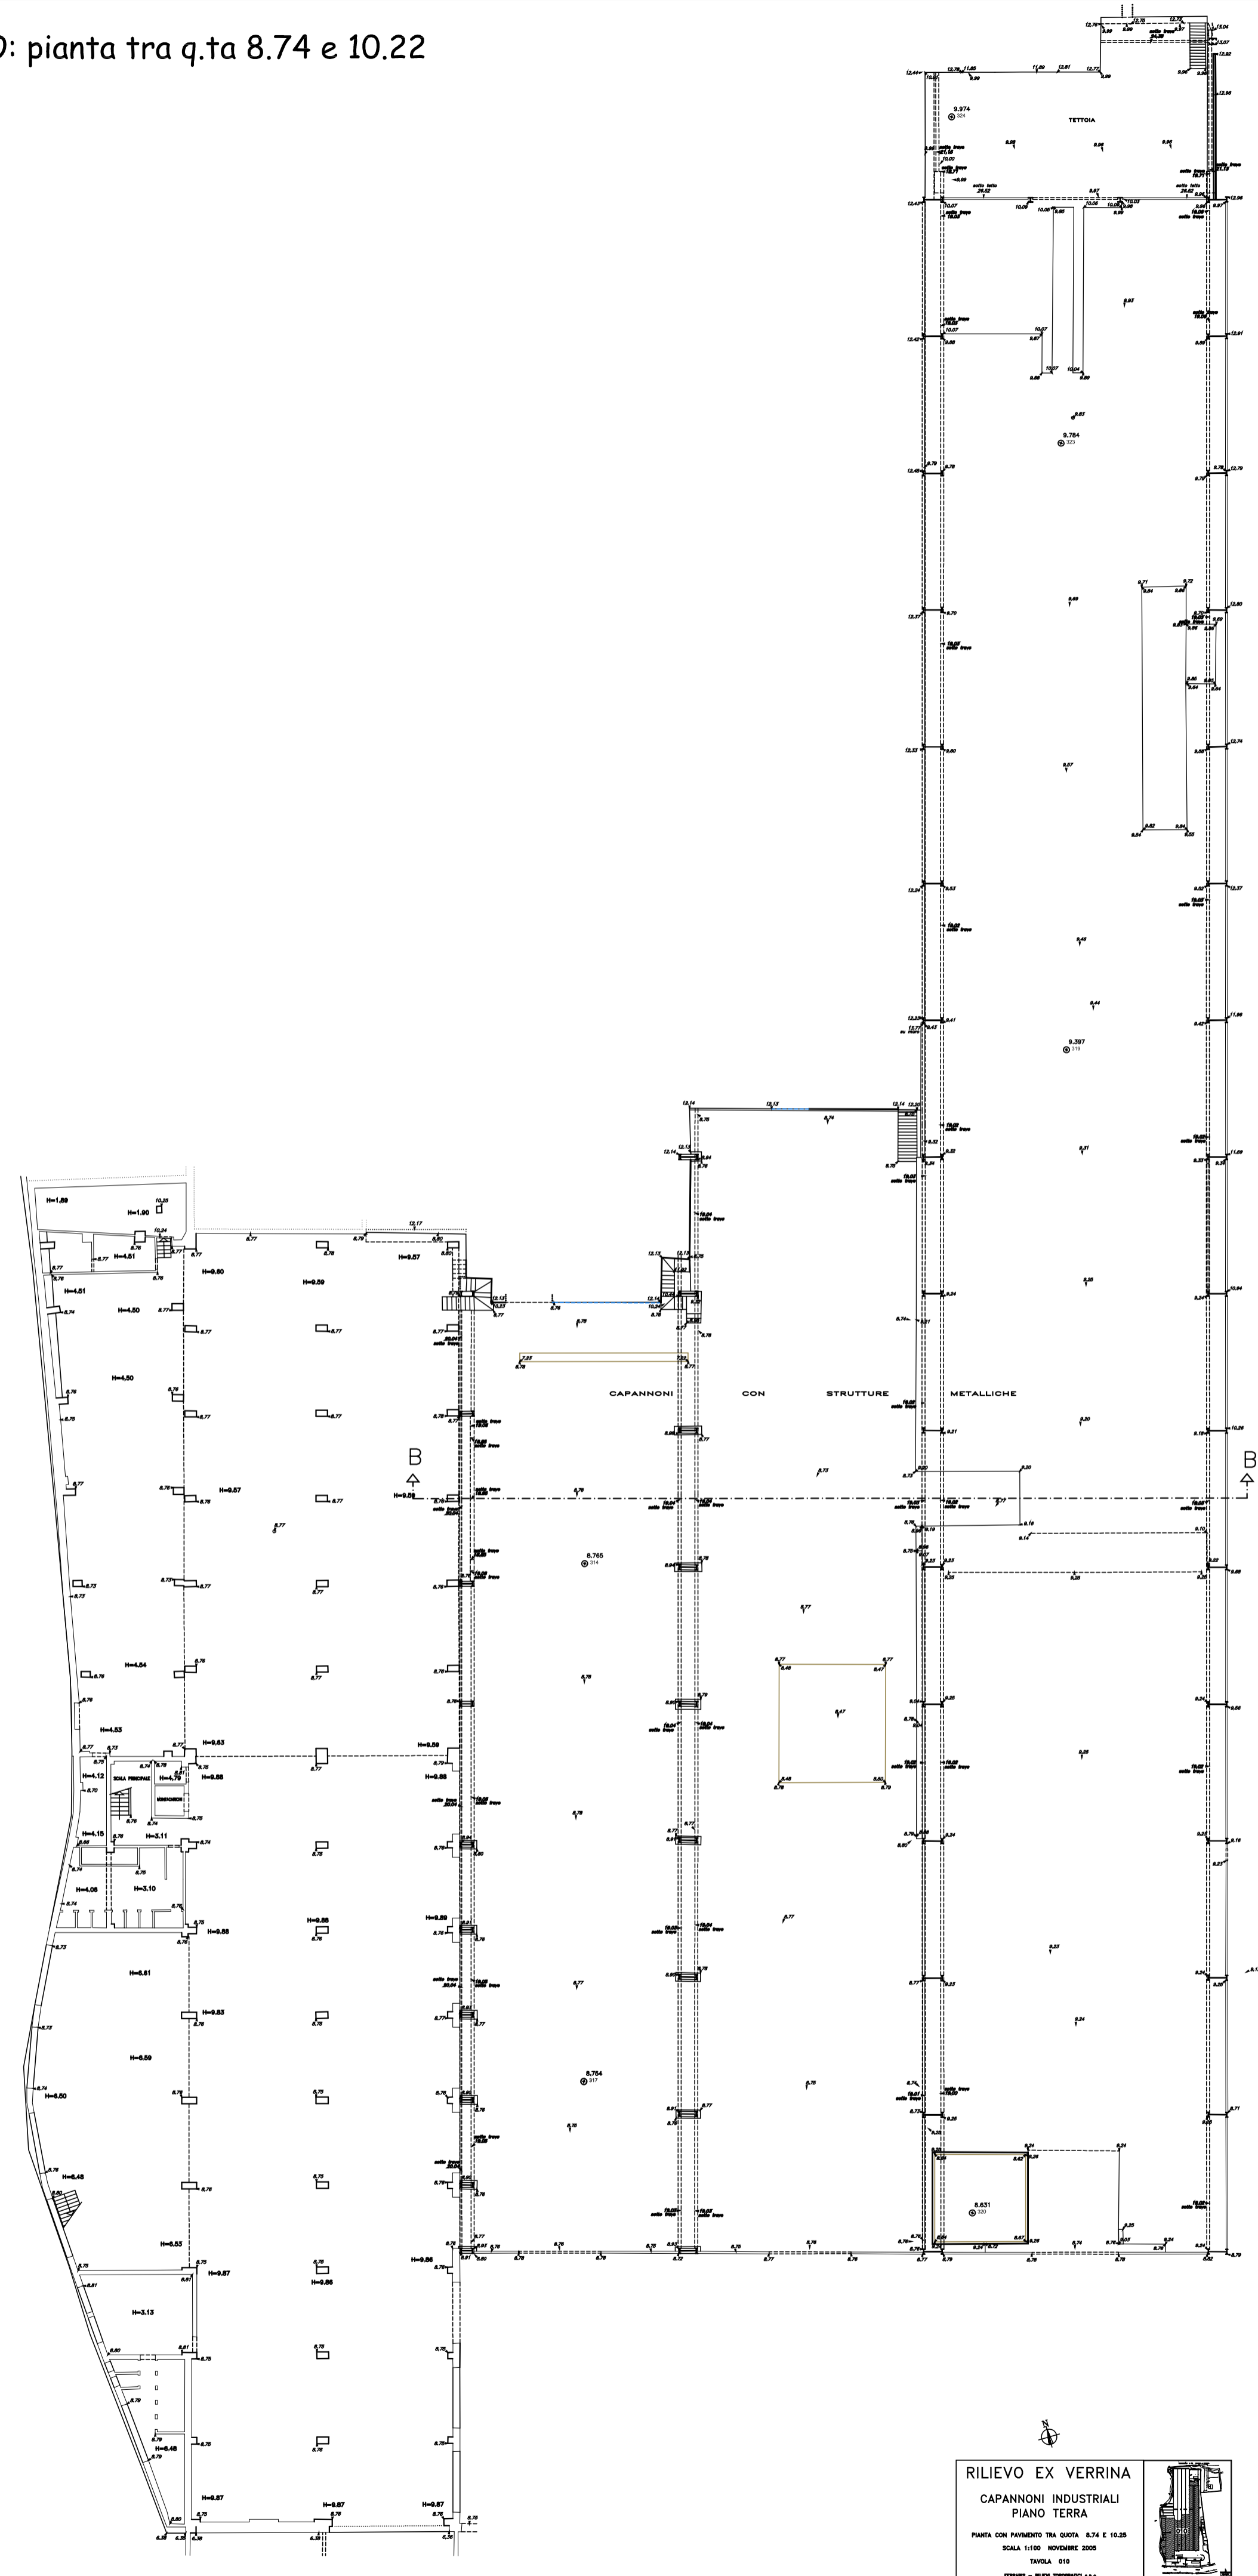


RILIEVO EX VERRINA
CAPANNONI INDUSTRIALI
PIANO TERRA

RILIEVO: pianta tra q.ta 12.10 e 12.72

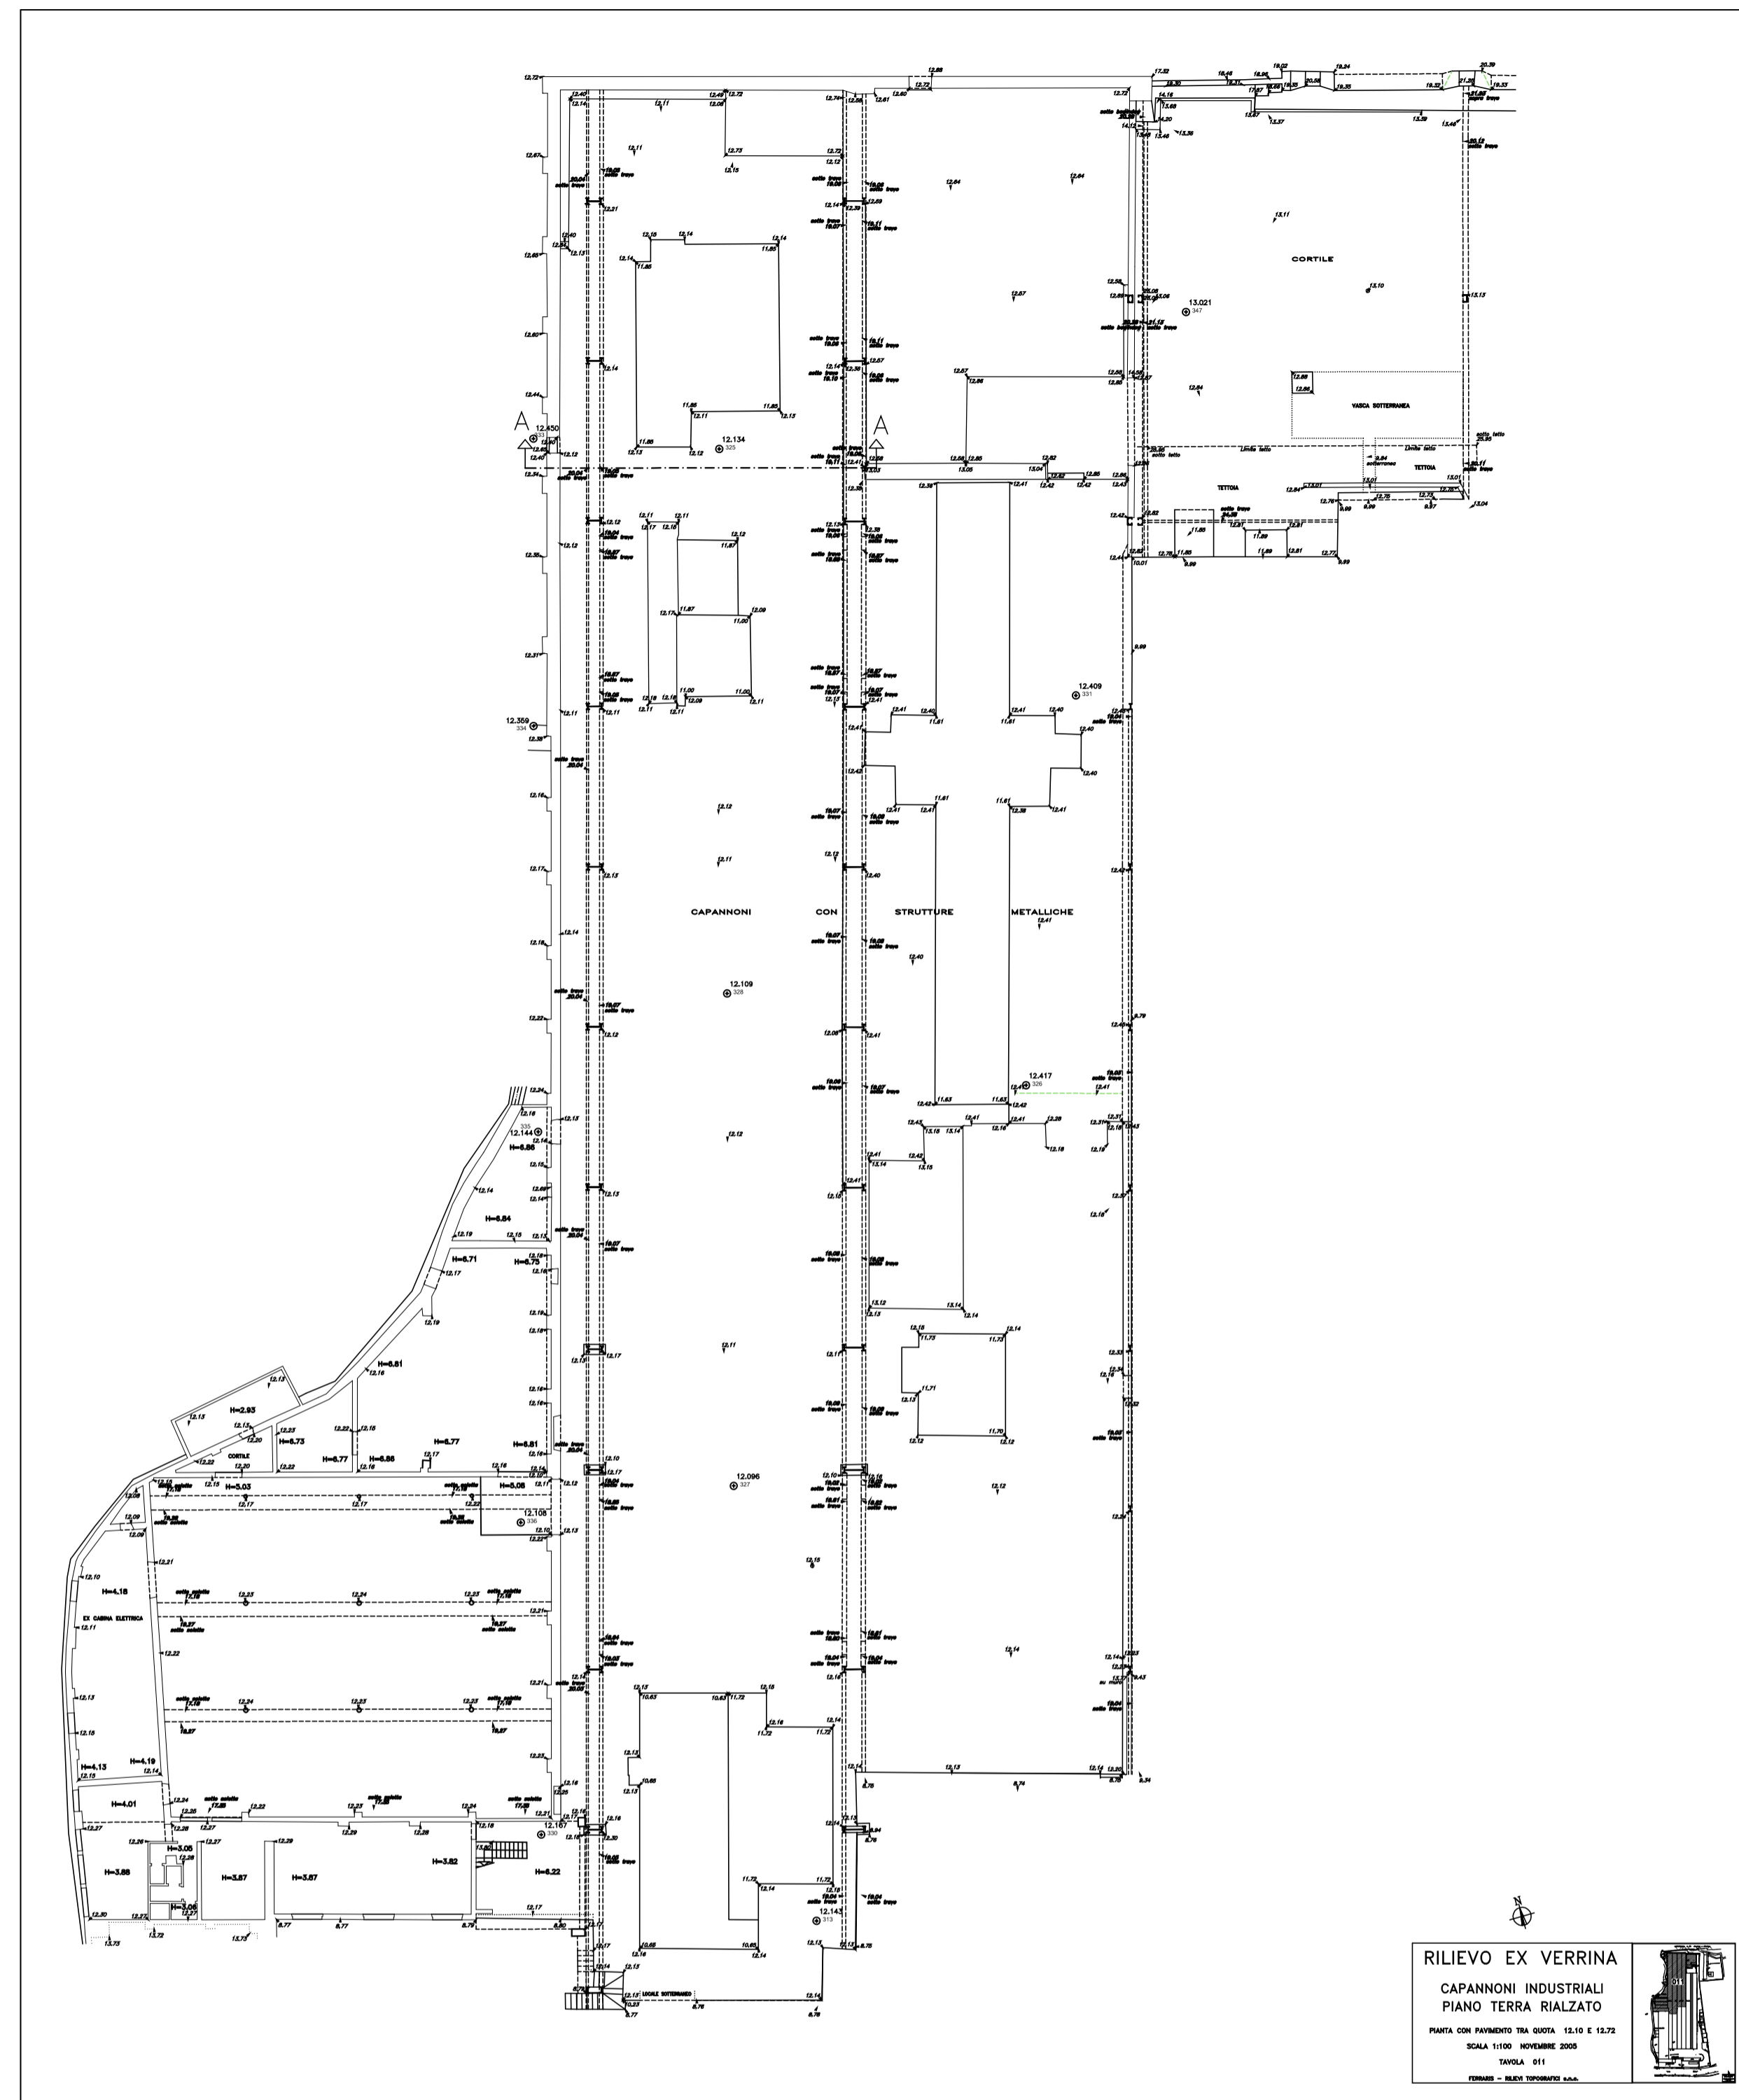


RILIEVO EX VERRINA
CAPANNONI INDUSTRIALI
PIANO TERRA RIALZATO

RILIEVO: pianta q.ta 11.98

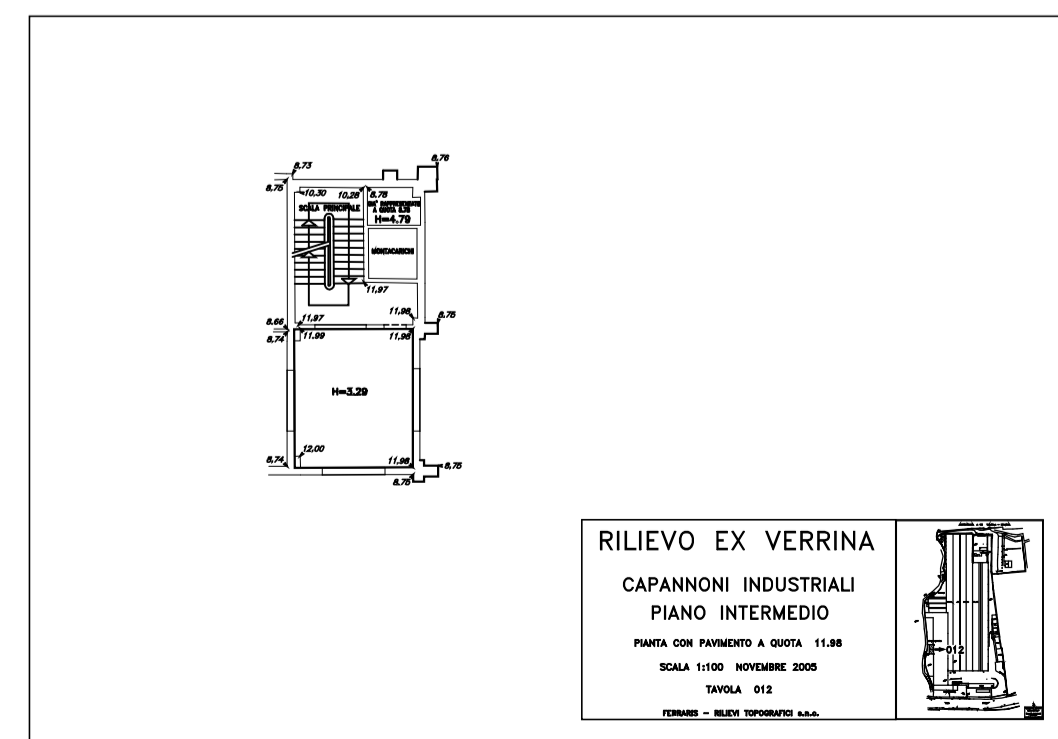


RILIEVO EX VERRINA
CAPANNONI INDUSTRIALI
PIANO INTERMEDIO

RILIEVO : pianta q.ta 12.08

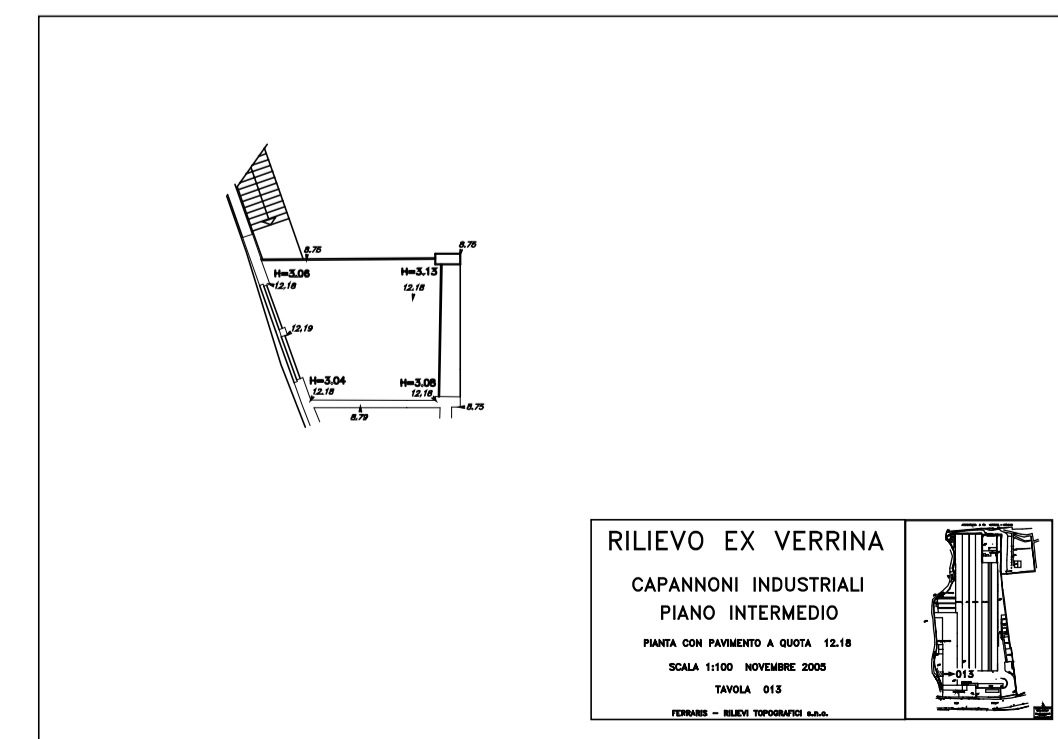


RILIEVO EX VERRINA
CAPANNONI INDUSTRIALI
PIANO SECONDO

RILIEVO: (Ex Mensa) piani sottotetto

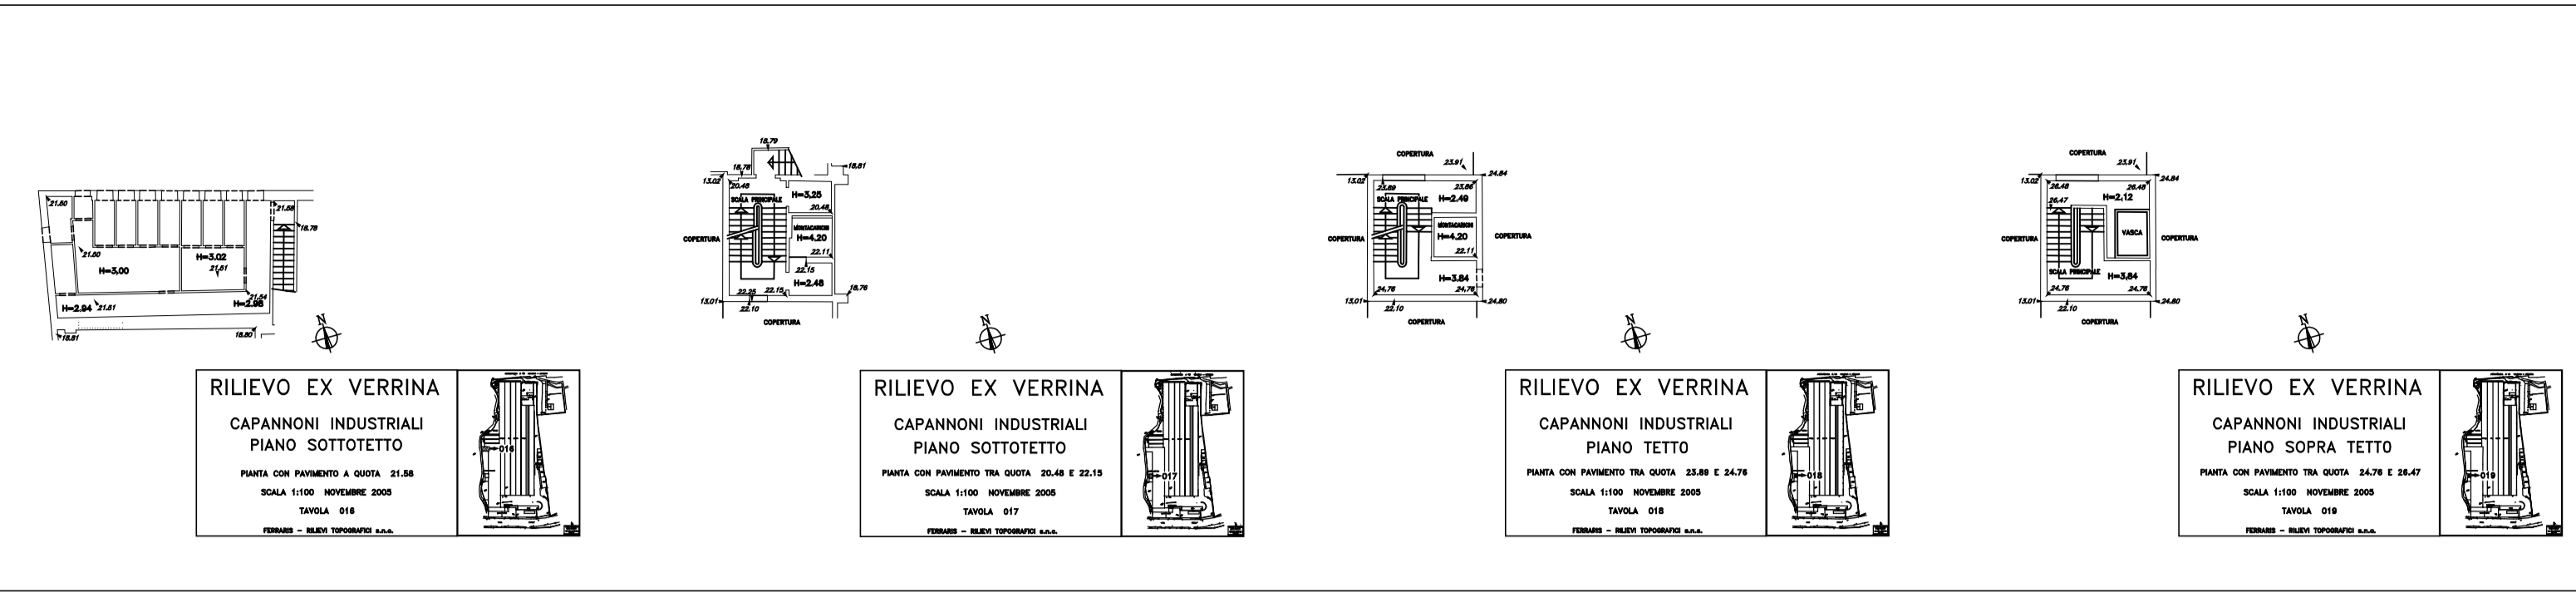


RILIEVO: (Ex Mensa) pianta a q.ta 18.78

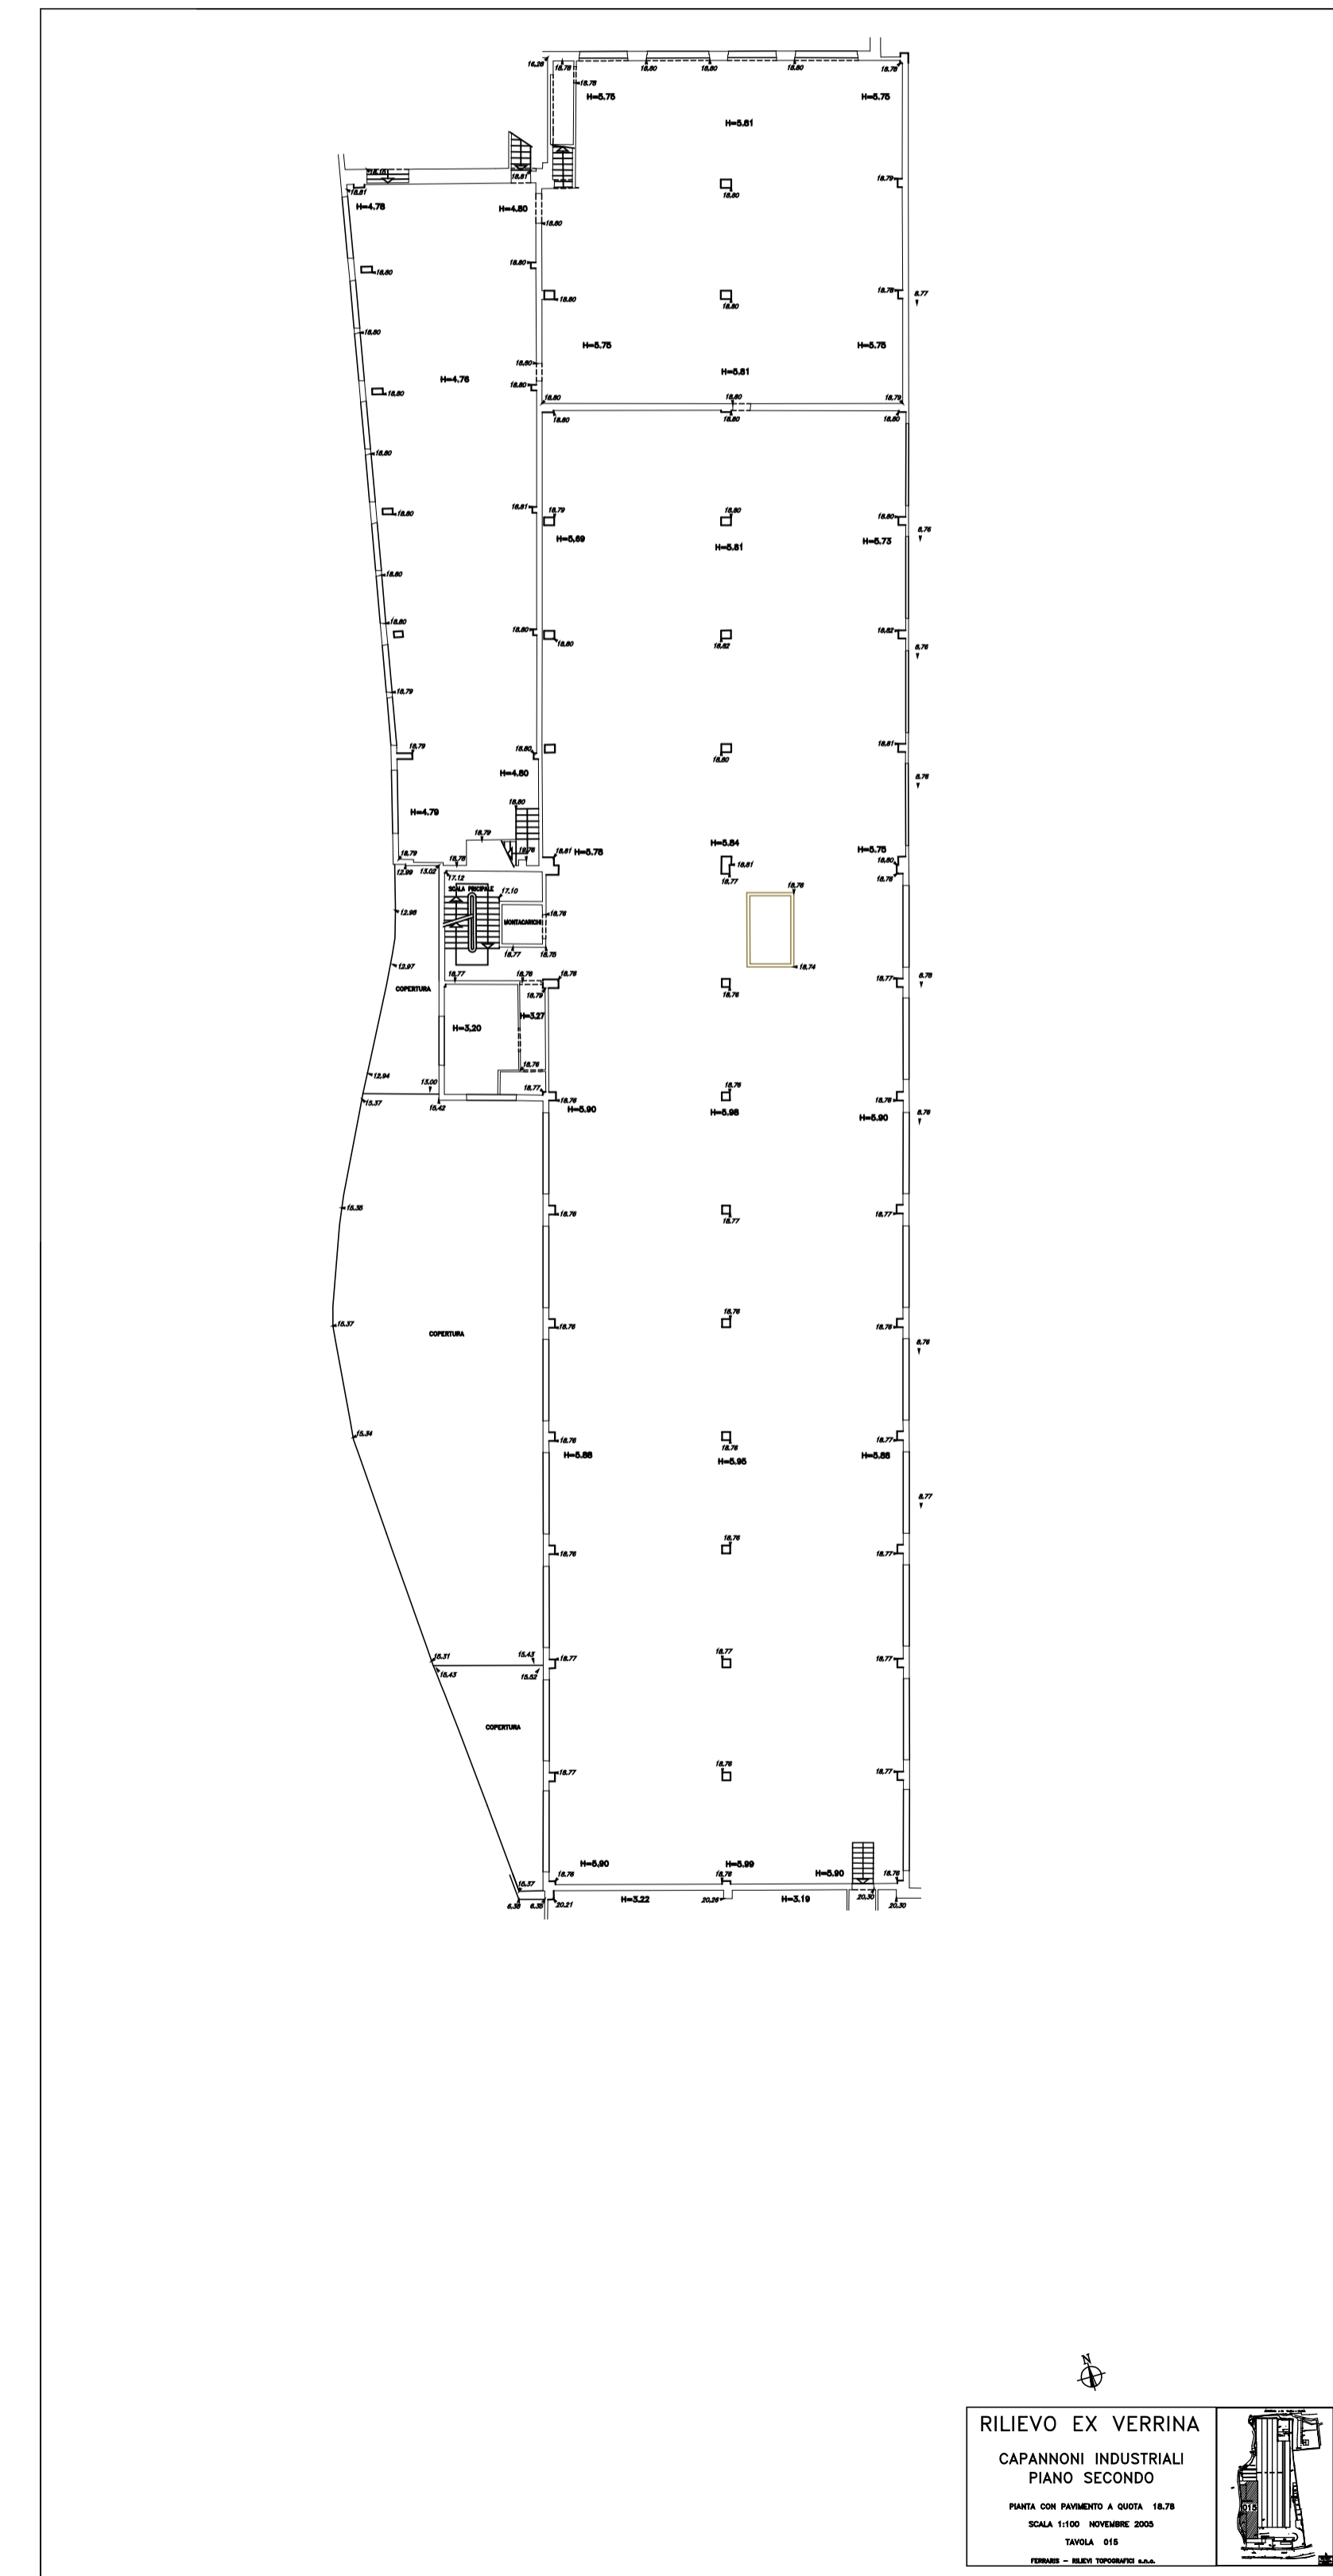

RILIEVO EX VERRINA
CAPANNONI INDUSTRIALI
PIANO SECONDO

RILIEVO: (Ex Mensa) pianta tra q.ta 13.71 e 16.32

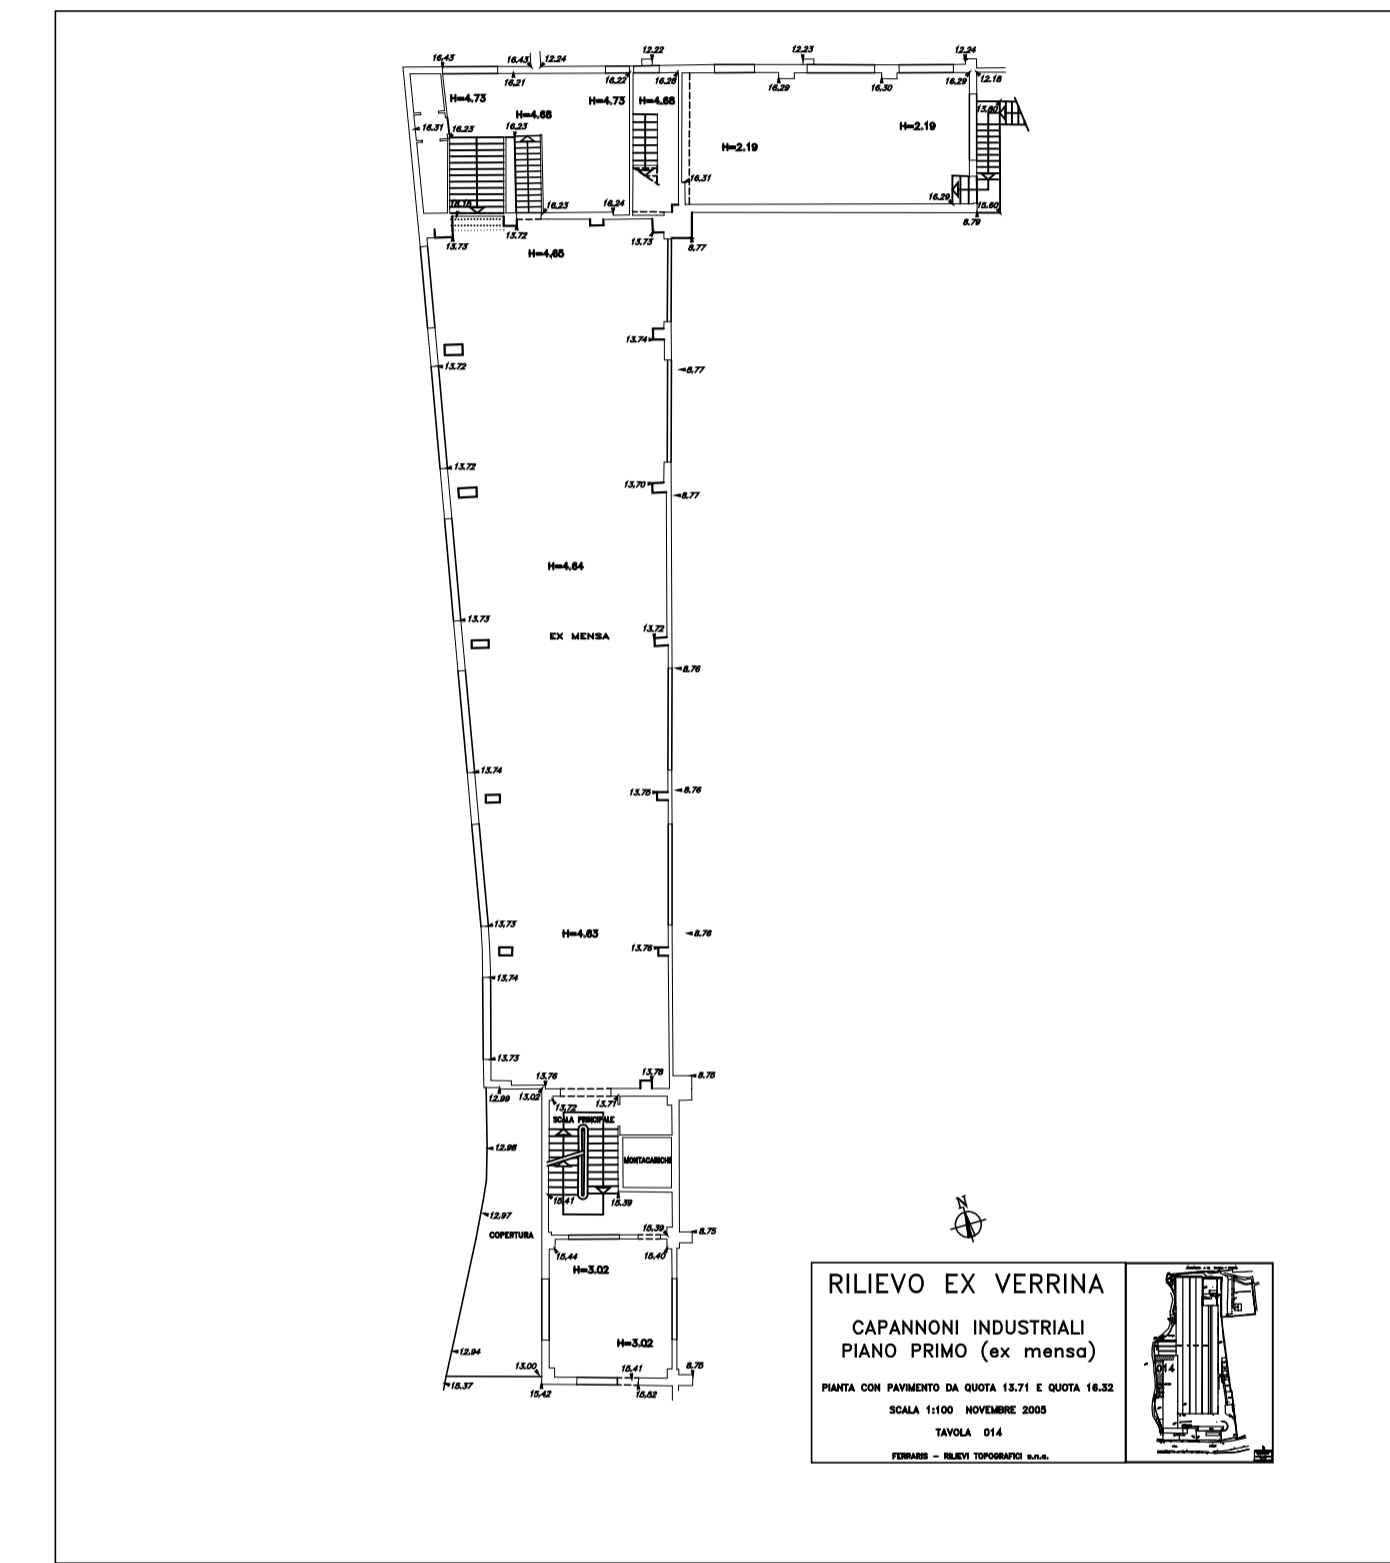

RILIEVO EX VERRINA
CAPANNONI INDUSTRIALI
PIANO PRIMO (ex mensa)

COMUNE DI GENOVA
AMBITO DI RIQUALIFICAZIONE AREA EX VERRINA - GENOVA - MUNICIPIO VII PONENTE

PROGETTO URBANISTICO OPERATIVO
P.U.O.

5				
4				
3				
2				
1				
0	16/12/2015	PRIMA EMISSIONE	IP	
EMANARE/REV	DATA	DESCRIZIONE DELLA REVISIONE	DEGNATO	CONTROLLATO
COMMITTENTE:		IDENTIFICATIVO FILE:	PROGETTO:	
SALATI ARMANDO S.p.A.		come in tavola	PROGETTO URBANISTICO OPERATIVO	
Via S. Stefano, 2 - 00187 Roma		COMMESSA:	PER L'AMBITO SPECIALE DI RIQUALIFICAZIONE URBANA	
Via S. Stefano, 1 - 16121 Genova		VER_PUO / 2015	AREA EX STABILIMENTO VERRINA	
Tel. +39 010 56589 Fax +39 010 549134		ARGOMENTO TAVOLA:	RILIEVO	
C.F./P.IVA 0153101015		CAPANNONI INDUSTRIALI		
PAM Pandorgio S.p.O.				
Via del Pozzo, 8 - 20026 Sesto San Giovanni				
Tel. +39 02 861911 Fax +39 02 861912				
C.F./P.IVA 0206440275				
PROGETTO ARCHITETTONICO:		CO PROGETTO:		
fpa architettura urbanistica paesaggio		STRUTTURE: STUDIO TECNICO ING. BRUNO ROLANDO		
fabio pontiggia architetto		SERVIZIO TECNICO ING. FABIO PONTIGGIA		
16123 GENOVA		GEOLOGIA: STUDIO ASSOCIATO BELLINI		
Tel. +39 010 56174 Fax +39 010 56175		ING. ENRICA: REC-INFERNO		
e-mail: fabio.pontiggia@libero.com		AMBITO SPECIALE DI RIQUALIFICAZIONE URBANA		
Codice fiscale: 0206440275		NORME: N.B. 4724/1978		
		collaboratori: Arch. Elías Hurtado Oliver		
		N. TAV.:		
		SCALA:		
		FOGLIO: DE:		
		REV:		

VER_PUO | DIS | PUO | A | 3 | 02 | 1:200