




CATASTALE 1: stralcio pianta interrato e seminterrato

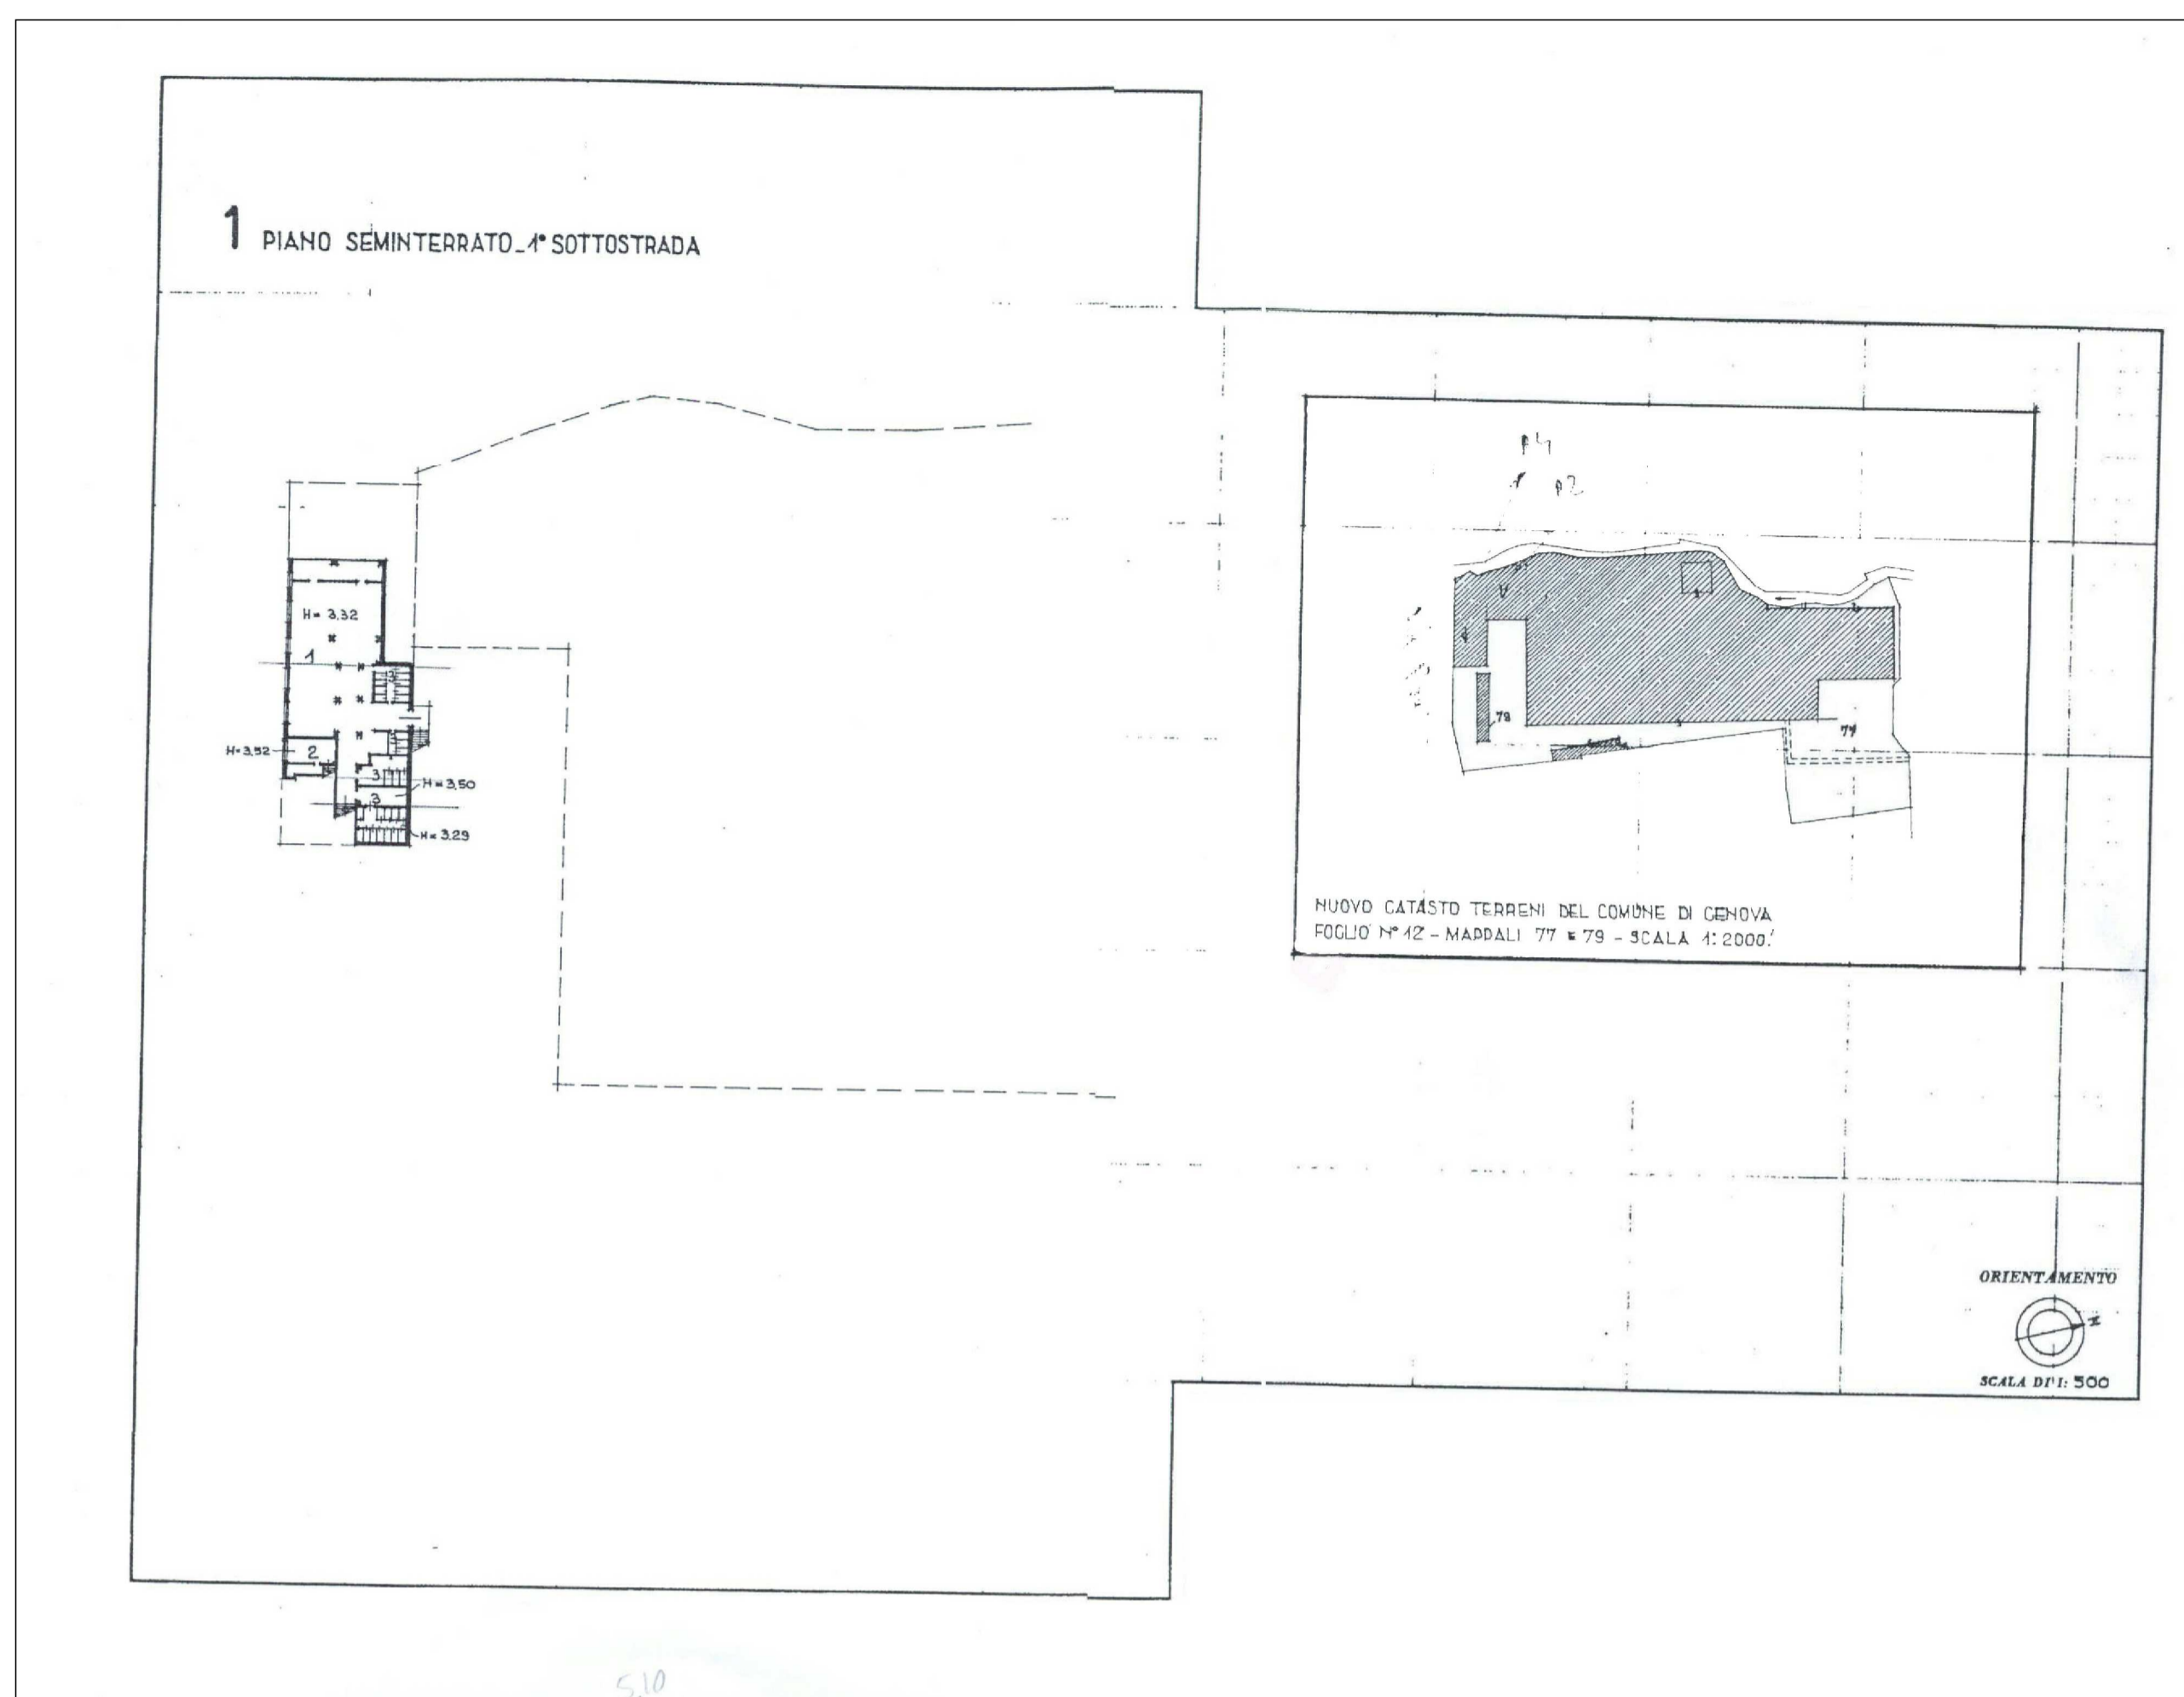


CATASTALE 2: stralcio piano terreno

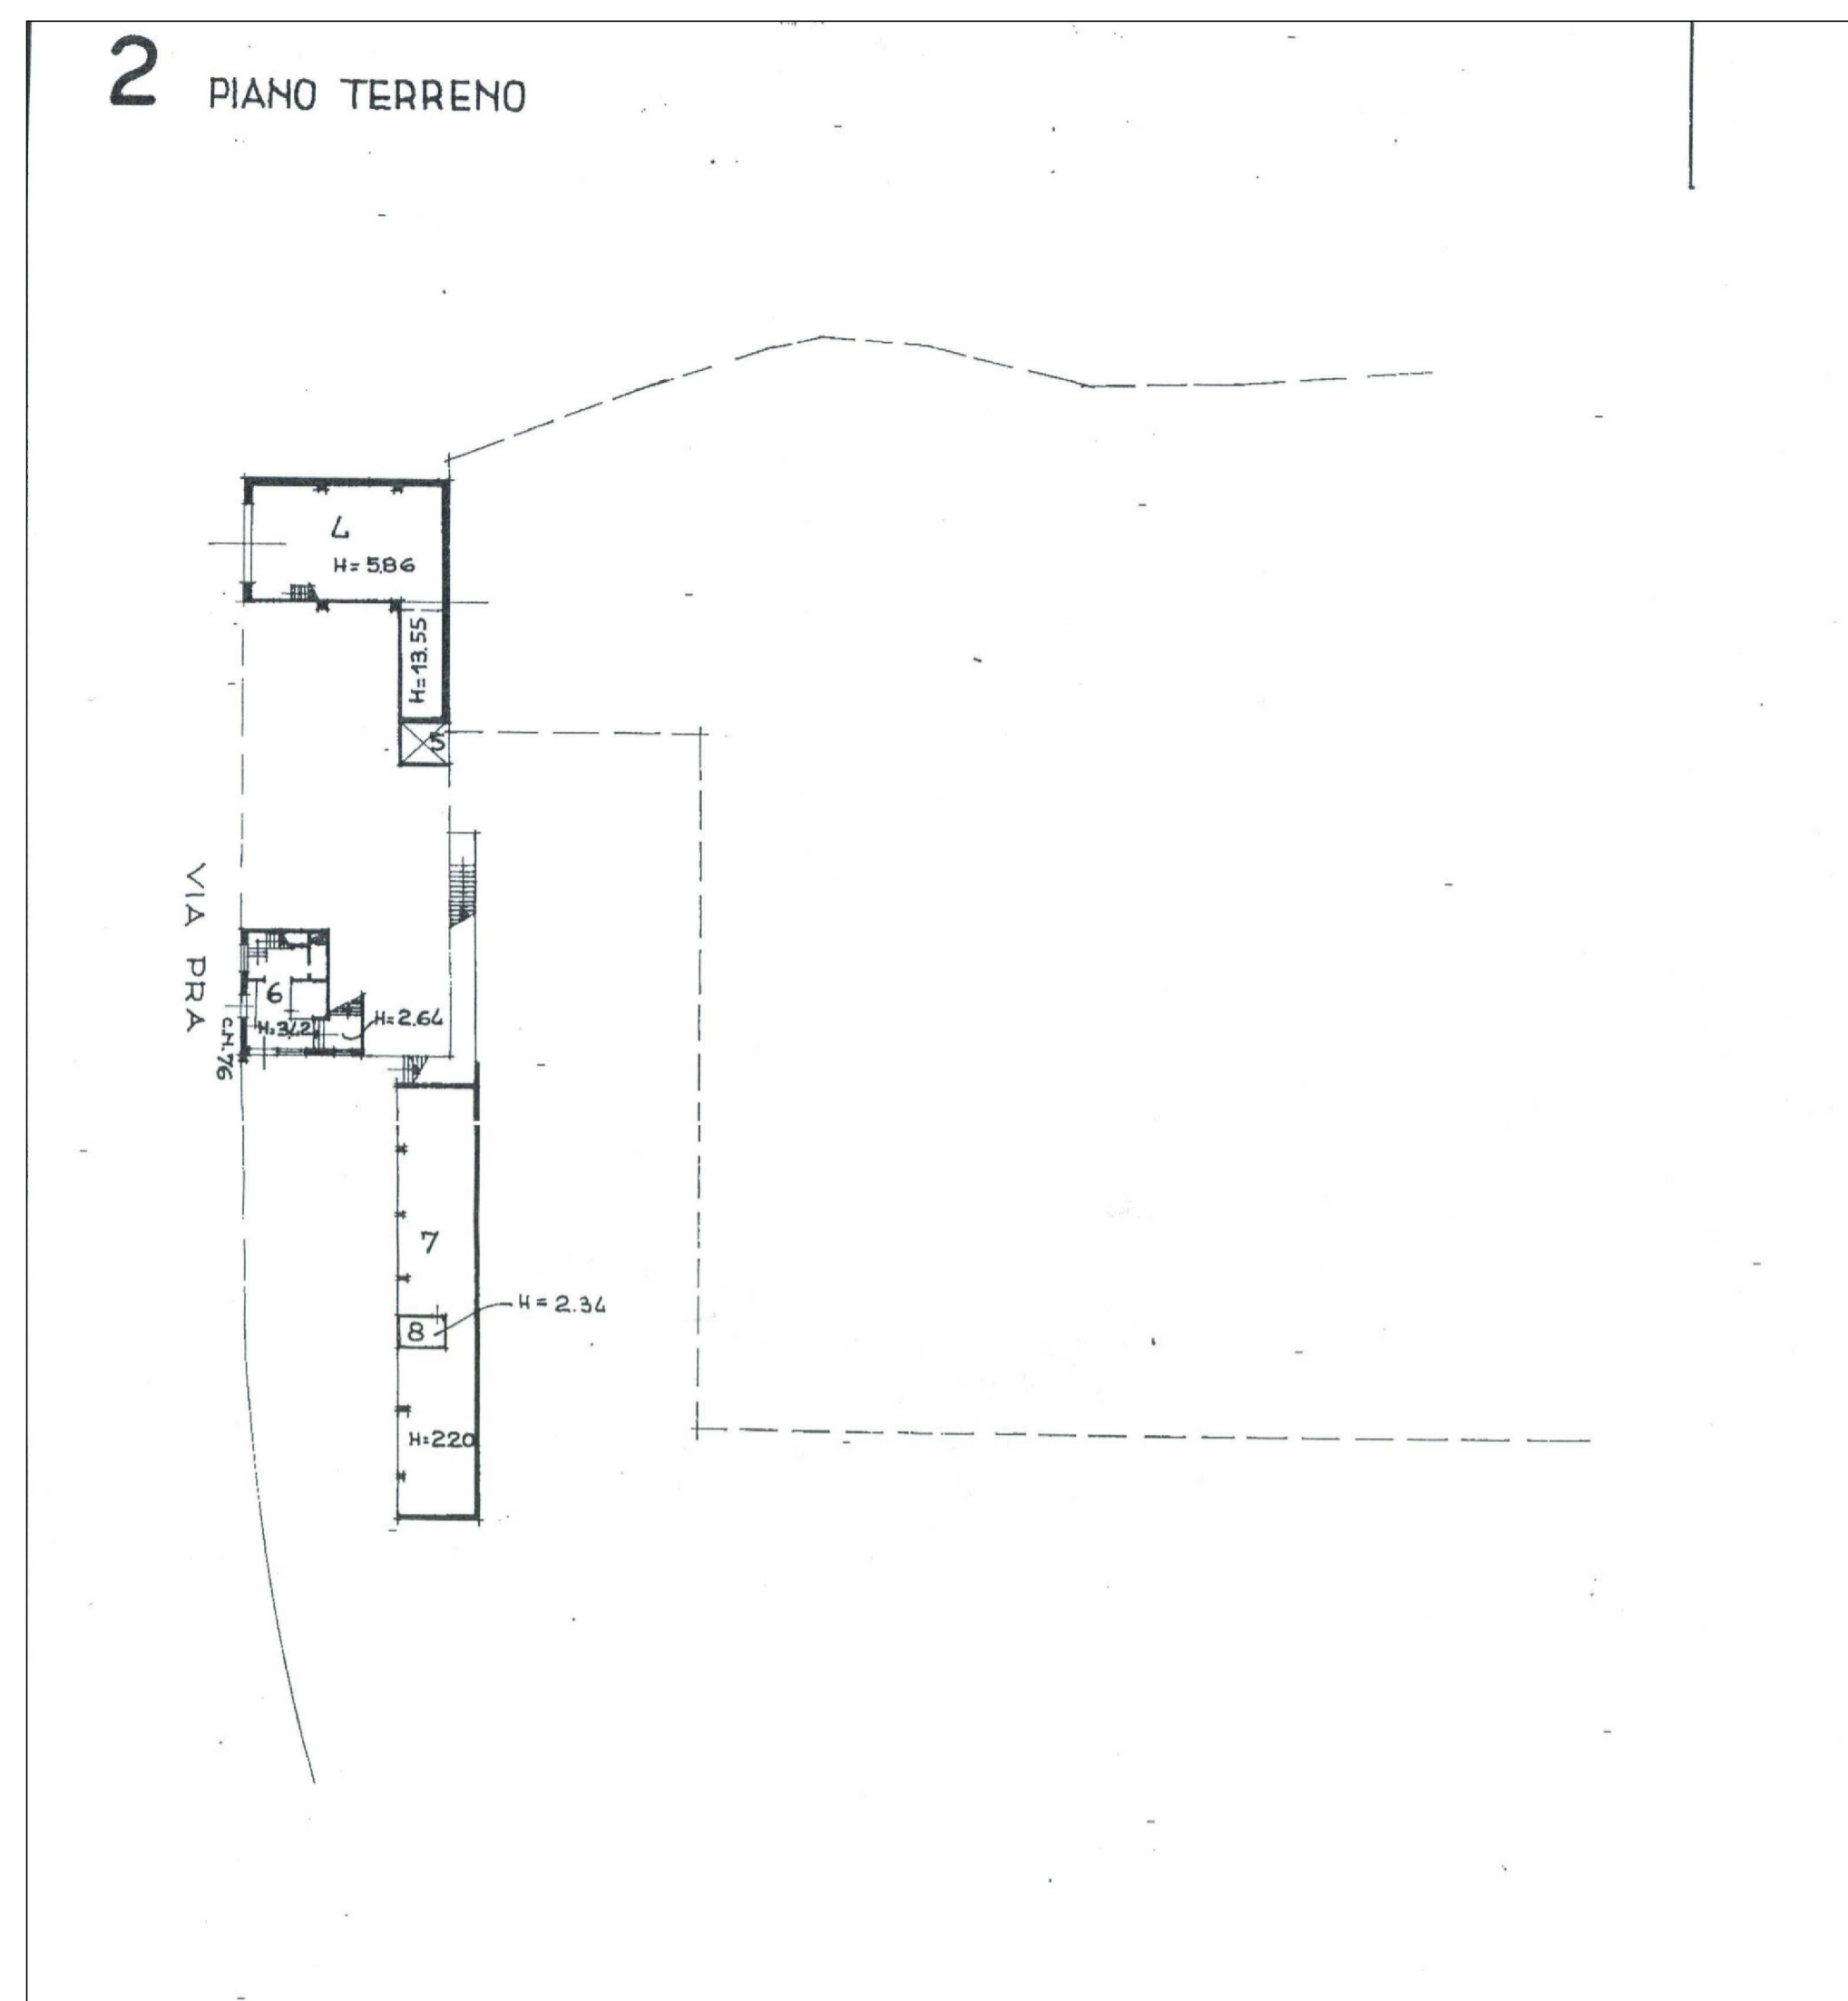

CATASTALE 3: stralcio piano primo

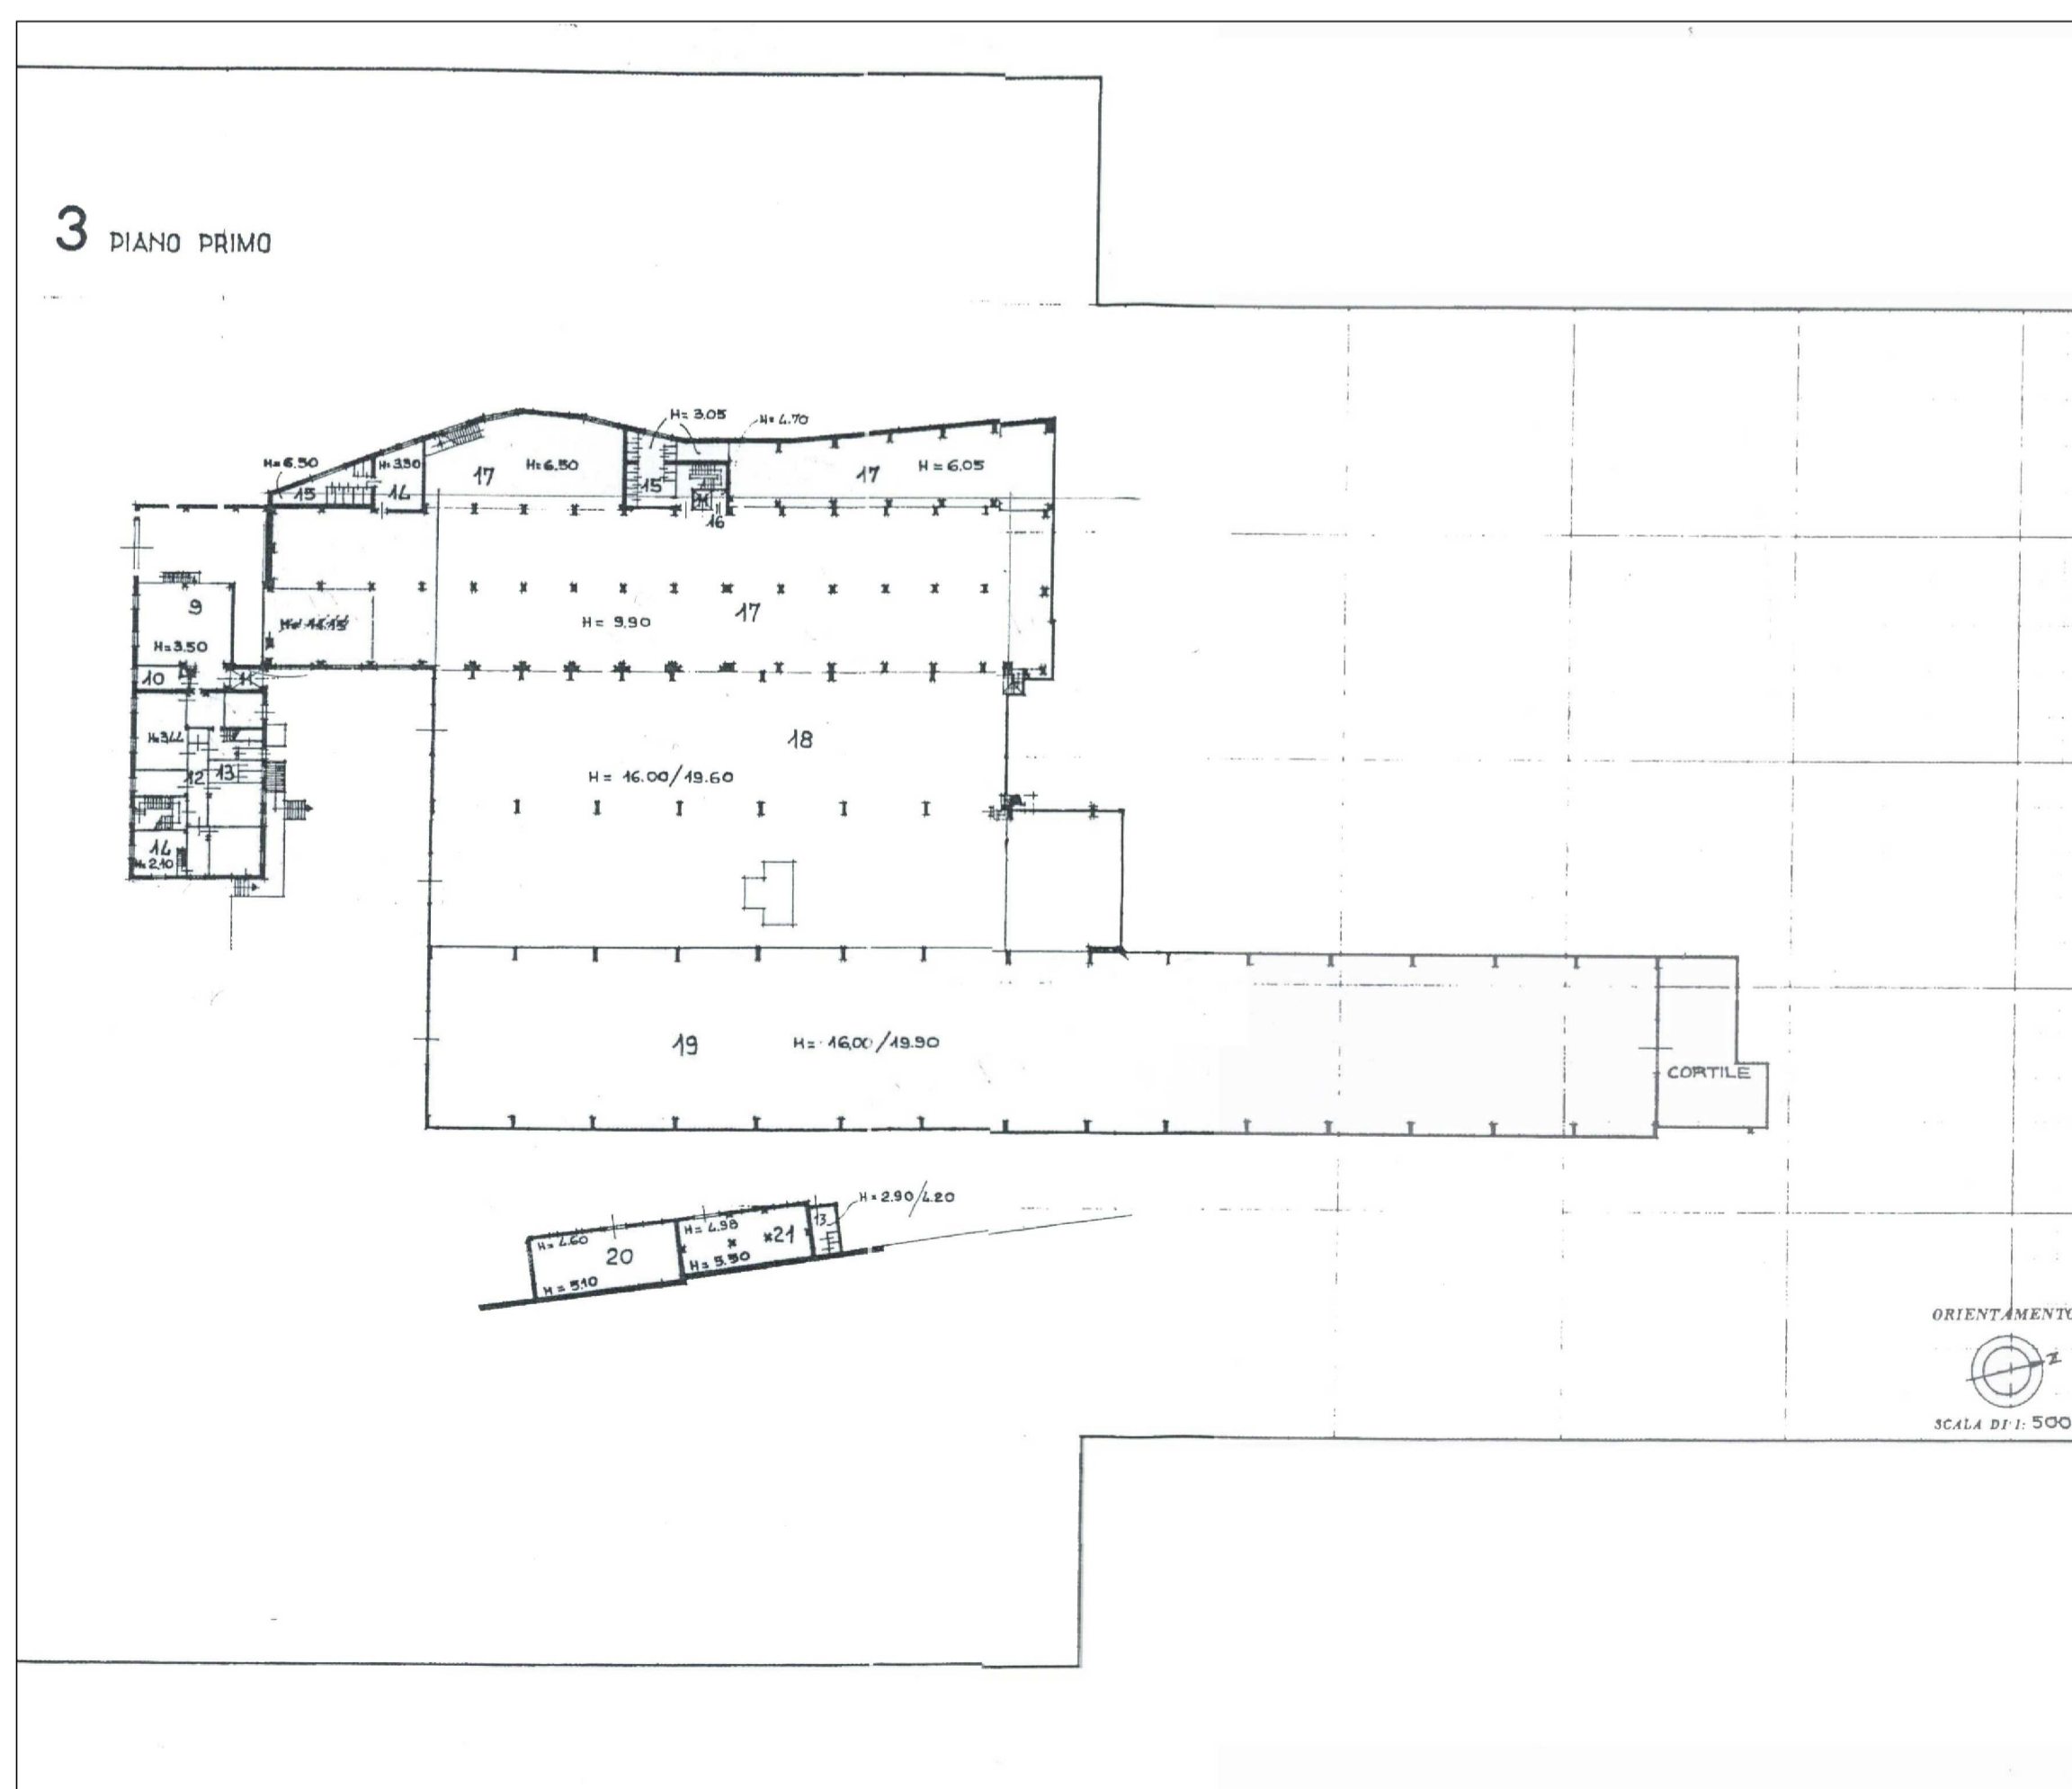

CATASTALE 4: stralcio piano secondo

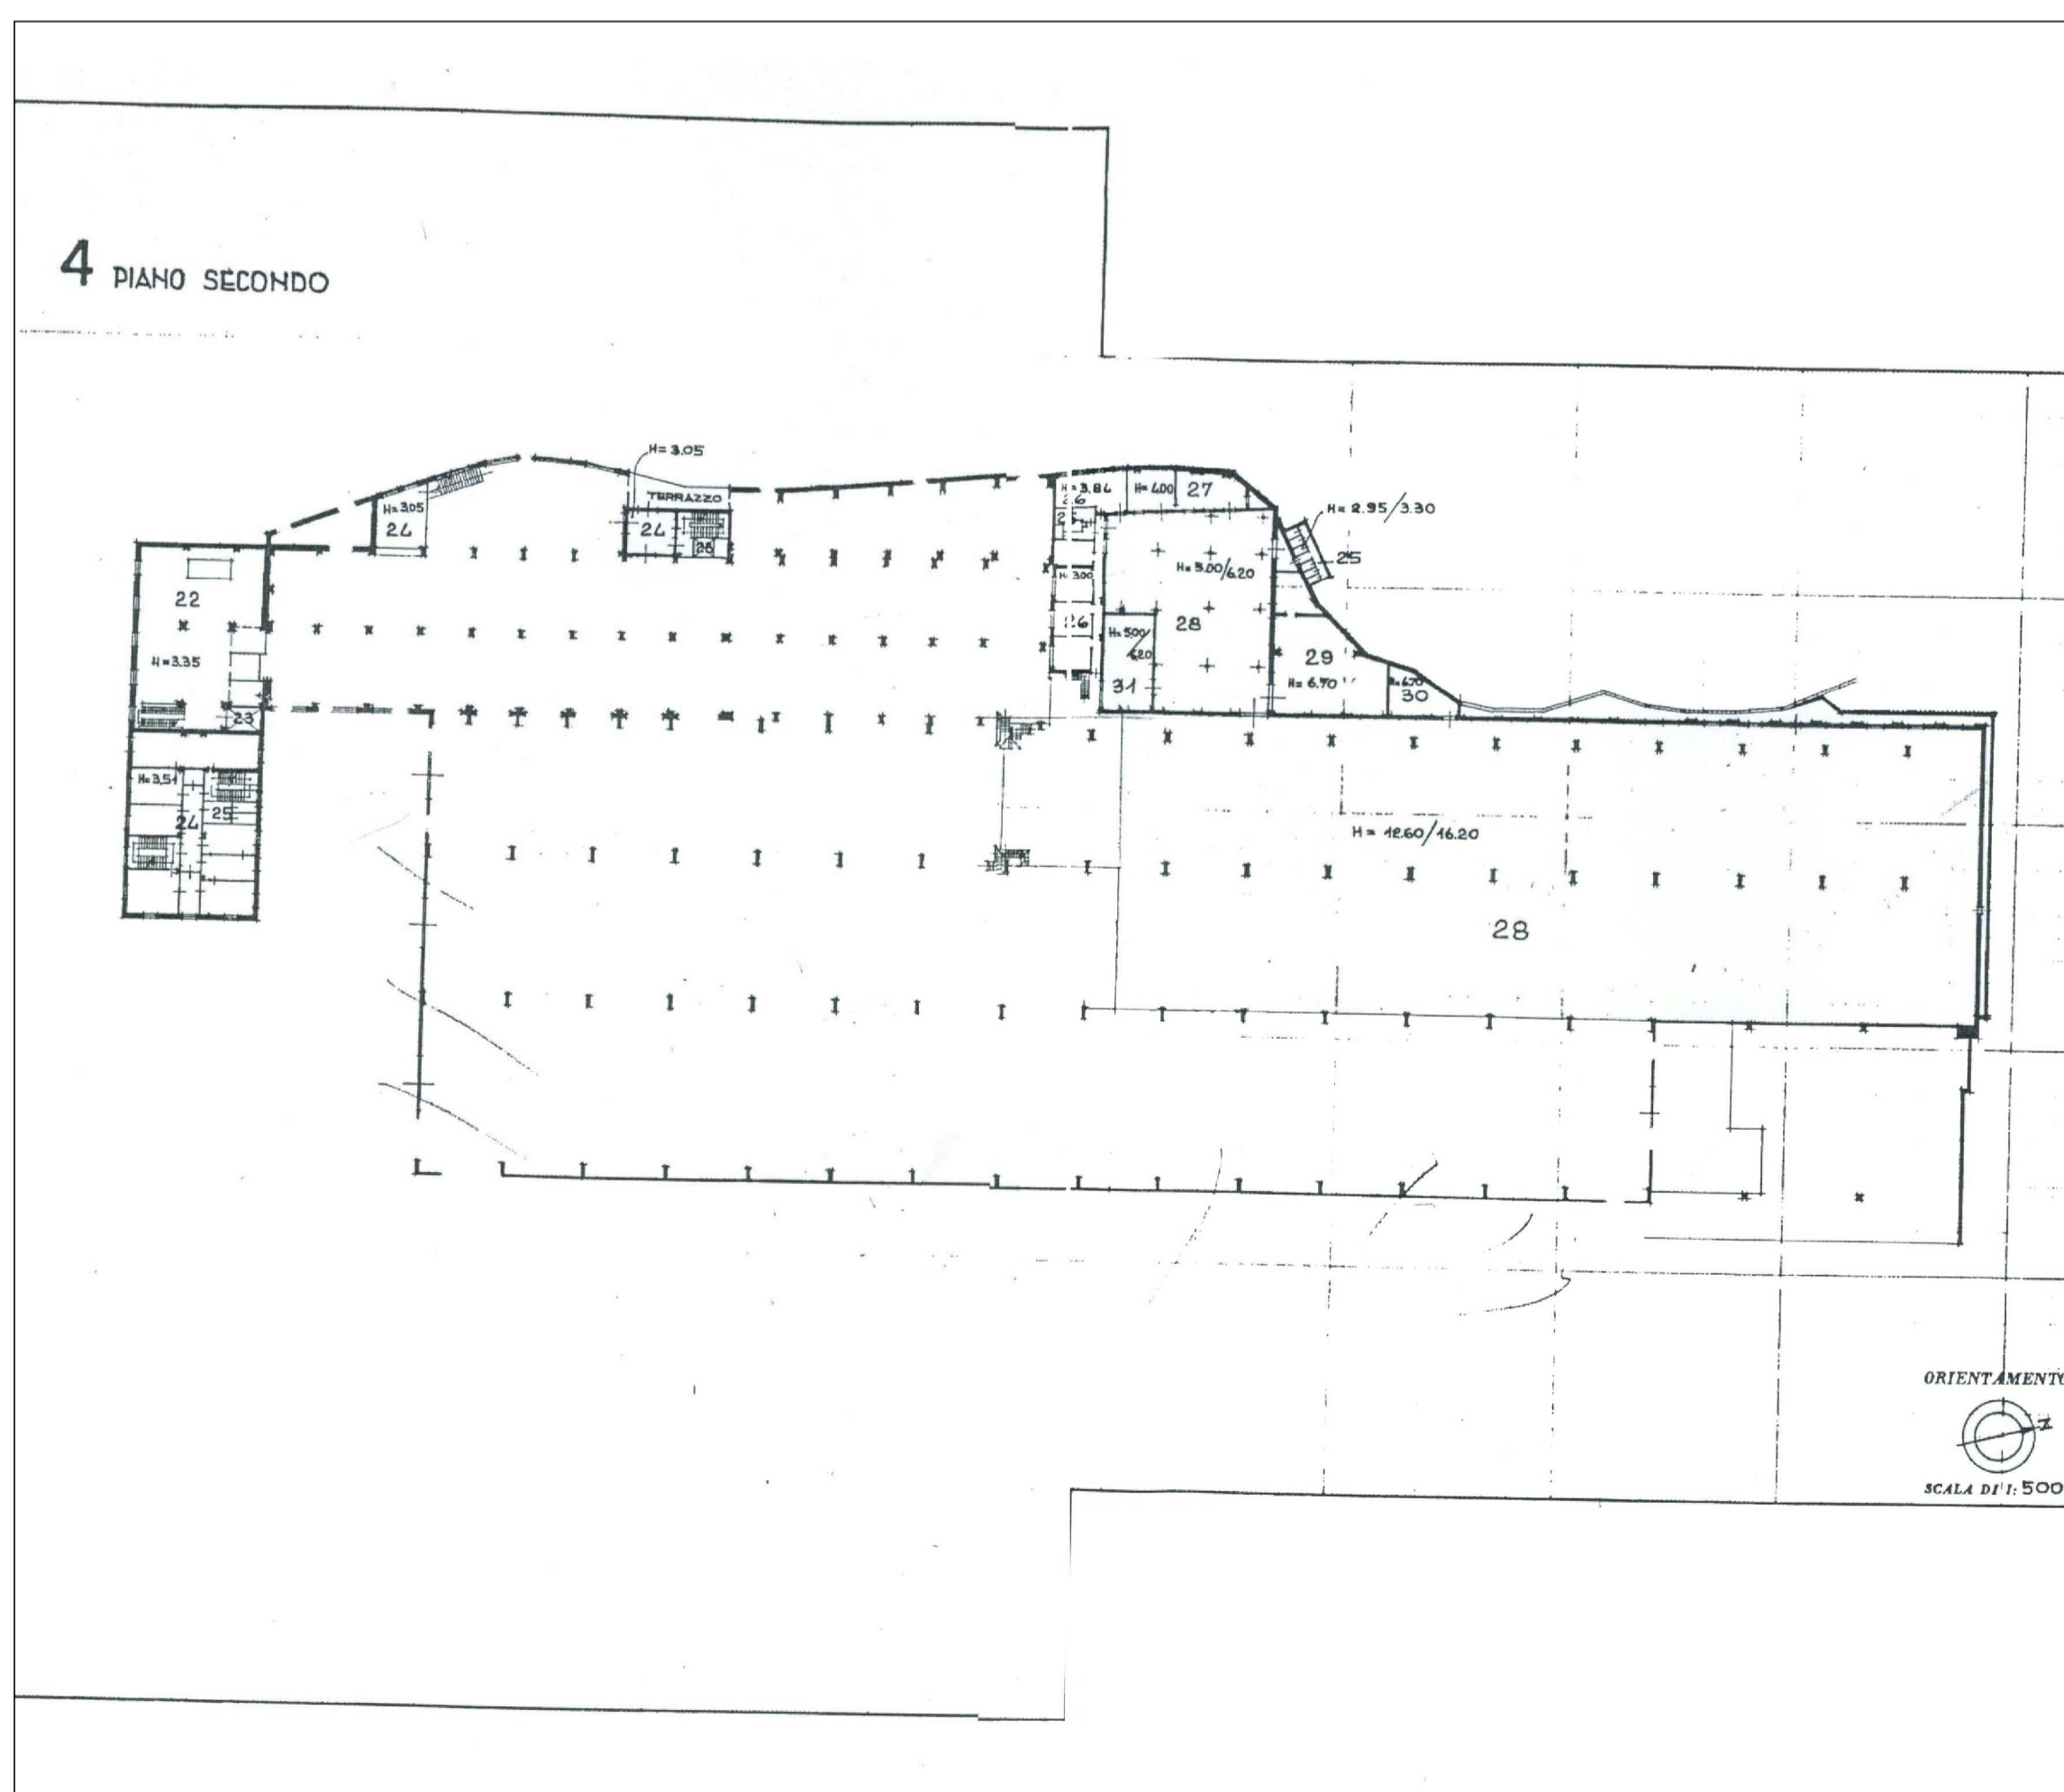

COMUNE DI GENOVA
 AMBITO DI RIQUALIFICAZIONE AREA EX VERRINA - GENOVA - MUNICIPIO VII PONENTE

PROGETTO URBANISTICO OPERATIVO
 P.U.O.

EMM/REV	DATA	DESCRIZIONE DELLA REVISIONE	DISEGNATO	CONTROLLATO	APPROVATO
0	16/12/2015	PRIMA EMISSIONE			FP

COMMITTENTE: proprietà SALATI ARMANDO S.p.A. Via dei Ratti 2 - 20123 Milano Via XX Settembre, 1 - 16121 Genova Tel. +39 010 561389 Fax +39 010 543134 C.F. / P.IVA 01810101055	IDENTIFICATIVO FILE: come n. tavola COMMESSA: VER_PUO / 2015	PROGETTO: PROGETTO URBANISTICO OPERATIVO PER L' AMBITO SPECIALE DI RIQUALIFICAZIONE URBANA AREA EX STABILIMENTO VERRINA
ARGOMENTO TAVOLA: RIFERIMENTI CATASTALI NCU - CATASTO TERRENI		

PROGETTO ARCHITETTONICO:  fabio pontiggia architetto	progettisti Arch. Fabio Pontiggia Arch. Claudia Levin	CO PROGETTO: STRUTTURE: STUDIO TECNICO ING. BRUNO BOZZINI IMPIANTI: STUDIO TECNICO ING. MARCO SACCHI GEOLOGICA: STUDIO ASSOCIATO RELLER ING. ENERGETICA: REC-ENGINEERING s.r.l. AMBIENTALE: A.M. SOTT'ESPRESSO RIVANZO MOBILITA': T.M.A. s.r.l.
---	---	--

PAM Panorama S.p.a.
 Via dell'Industria, 8 30038 Spomeo (VE)
 Tel. 041 24 95344 Fax 041 24 95303
 C.F. / P.IVA 02034460275

16123 GENOVA
 Tel. +39 010 24 74 333 Fax +39 010 27 27 401
 e-mail: fabio.pontiggia@katbooschigenova.it

Ordine degli Architetti P. e P. della Provincia di Genova n° 2175
 codice fiscale: PNTBA88726099H partita iva: 01549920997

Arch. Elias Hurtado Oliver

IDENTIFICATIVO	N. TAV.	SCALA:	FOGLIO:	DE:	REV.
VER_PUO DIS	PUO A 3 04	1:500	-	-	0

proprietà e diritti del presente disegno sono riservati - la riproduzione e' vietata senza esplicita autorizzazione dell'autore - ownership and copyrights are reserved - reproduction is strictly forbidden