





PLANIMETRIA GENERALE OPERE URBANIZZAZIONE
 Intervento Rio San Giuliano Quadr. Intervento Strada Pubblica. Quadro unione Planimetrie scala 1:200

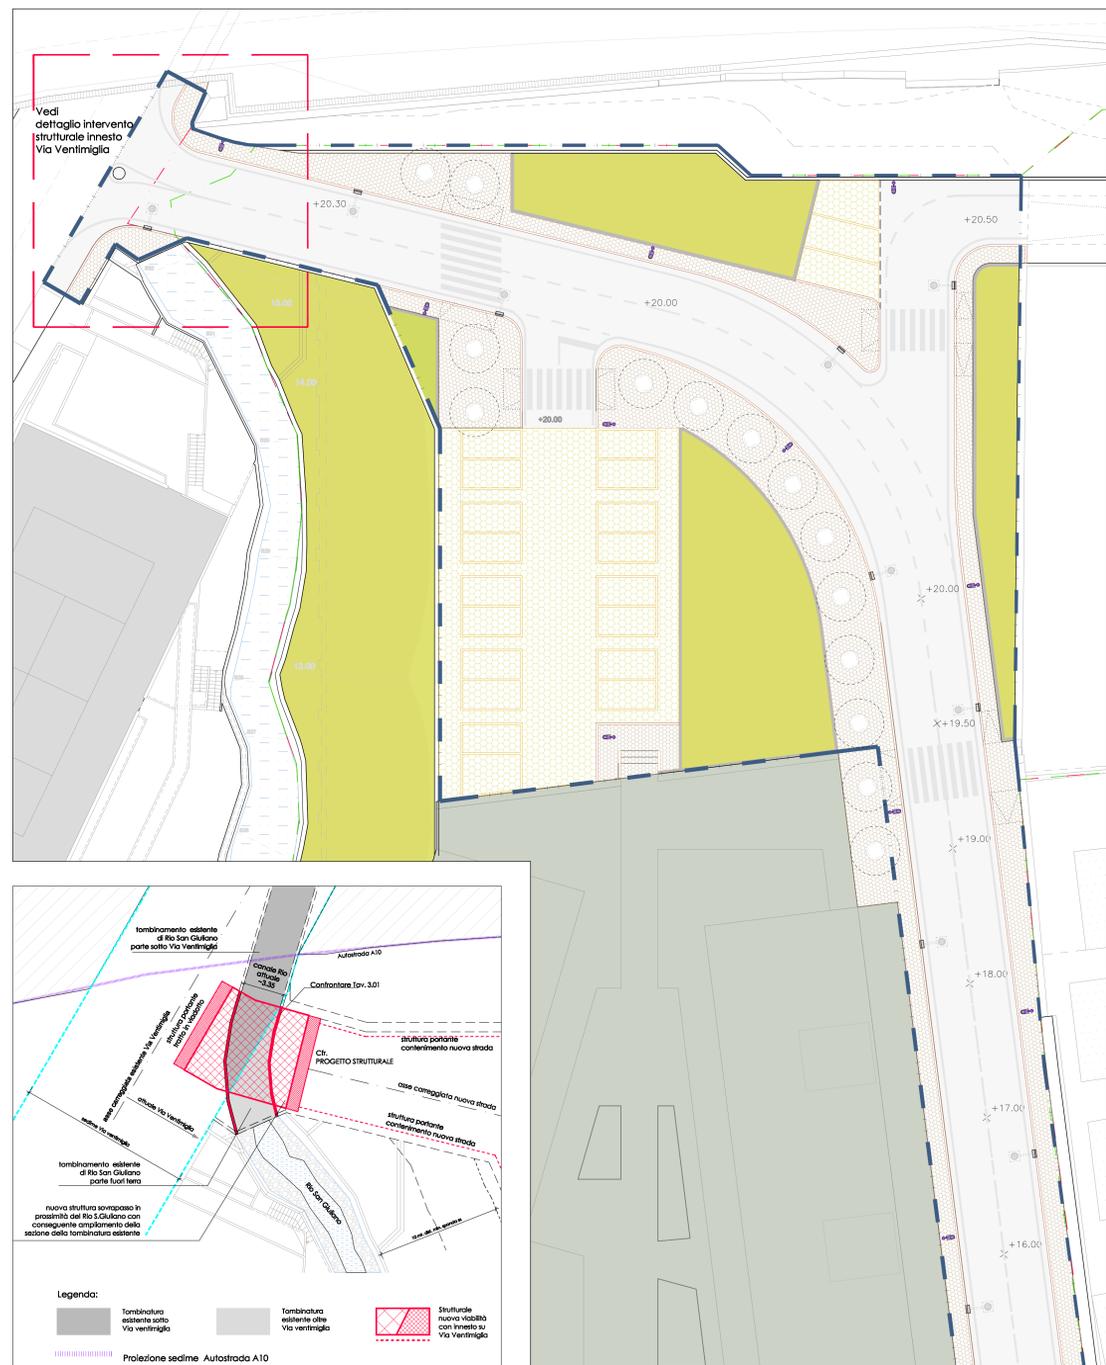


DETTAGLIO INTERVENTI STRUTTURALI PER L'INNESTO SU VIA VENTIMIGLIA
 Scala 1:200

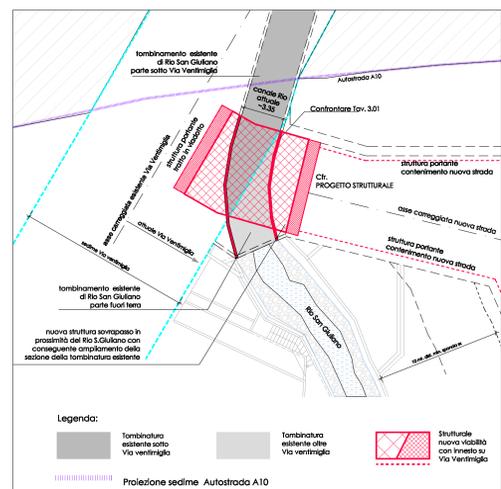

QUADRO A scala 1:200




QUADRO B scala 1:200

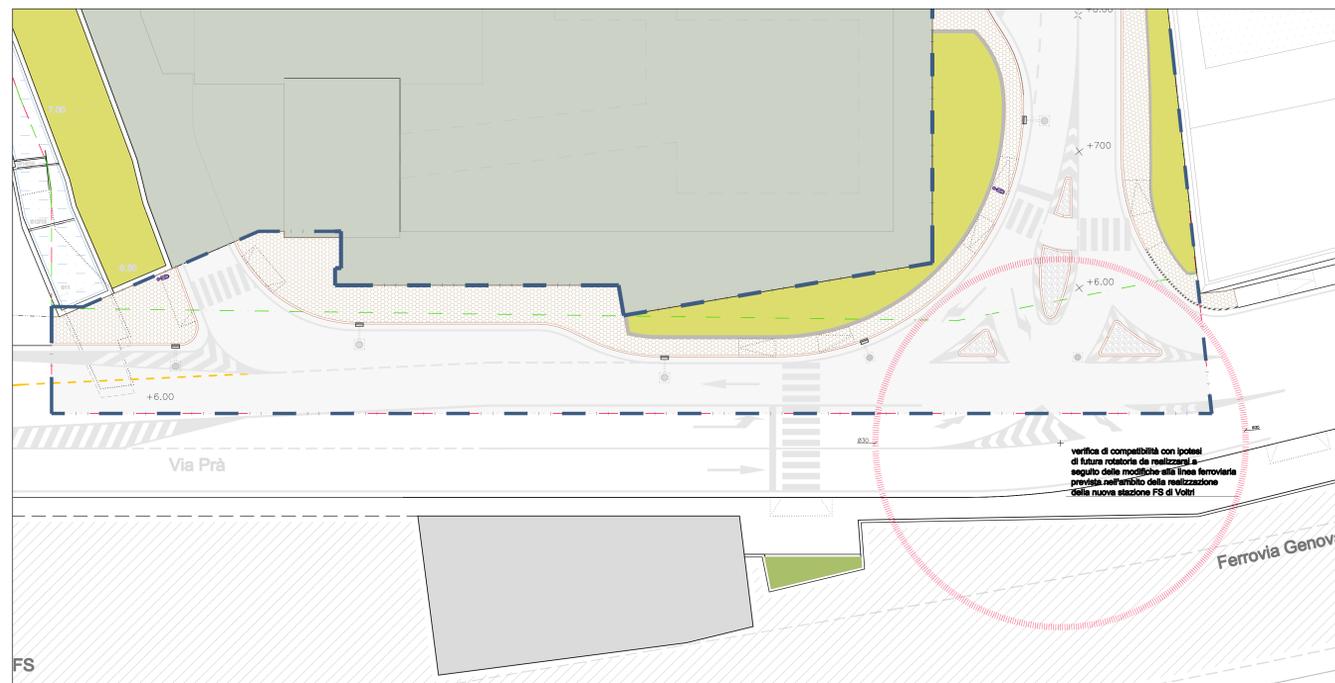

QUADRO C scala 1:200

**QUANTITA' PER COMPUTO METRICO:
 STRADA PUBBLICA E OPERE CORRELATE**
 escluse opere strutturali, scavi/impieghi e movimenti terra

DESCRIZIONE	Q.TA	UNITA'
SUPERFICI		- MQ.
Sup. asfaltata strada nuova	2.020	
Sup. asfaltata su strada esistente	800	
Sup. marciapiedi in autobloccante cik.	1.005	
Sup. prato armato	560	
Sup. verde (alcide)	780	
Sup. diverse (es. spartitraffico)	25	
PERIMETRAZIONI AREE		- MT.
Bordi stallo auto su prato armato	150	
Bordi marciapiedi e spartitraffico	650	
Bordi alcide	277	
ELEMENTI SINGOLI		- N°
Servizi accessibilità marciapiedi (-9coppie)	18	
Cacchiate bocca di lupo sfonata + tombino	33	
Raccordi su collettore comunale	3	
Lampadario stradale	22	
Griglie per albero su marciapiede	14	
ALBERATURE (indicative)		- N°
Puntuali	14	
A macchia - 1/25mq	30	
IMPIANTI		- MT.
Fognatura AS	300	
Impianto Illuminazione pubblica	450	

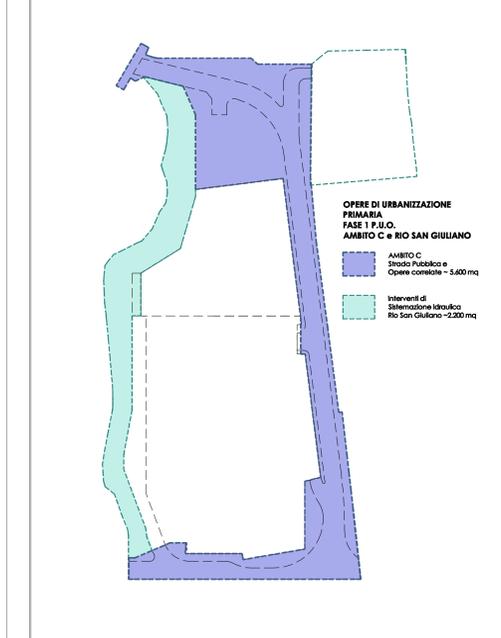

PLANIMETRIA GENERALE DI RIFERIMENTO scala 1:1000

N.B.
 la segnaletica stradale orizzontale ha valore indicativo.
 Specifico progetto di segnaletica O/V verrà sviluppato in fase esecutiva in base alle indicazioni del Settore Mobilità del Comune di Genova.
 Confrontare il Progetto Definitivo (per P.d.C.) delle Opere di Urbanizzazione Primaria presentato insieme al P.U.O.

COMUNE DI GENOVA
 AMBITO DI RIQUALIFICAZIONE AREA EX VERRINA - GENOVA - MUNICIPIO VII PONENTE

PROGETTO URBANISTICO OPERATIVO
 P.U.O.

DATA	DESCRIZIONE DELLA REVISIONE	DESIGNATO	CONTROLLATO	APPROVATO	
1	05/08/2016	Revisione a seguito Osservazioni Dr. Urbanistica 23.06.16 - 08.07.16	FP-CL	FP	SA
2	16/12/2015	PRIMA EMISSIONE	FP	FP	SA

COMITENTE:
 SALATI ARMANDO S.p.A.
 Via dei Pini 5 - 00195 Roma
 Tel. 06 47811111 - 06 47811112
 C.F. 01704020015

PROGETTO:
 COME IL SERVIZIO
 COMESSA:
 09/05/2015
 Via Vercelli 100 - 00195 Roma
 Tel. 06 47811111 - 06 47811112
 C.F. 01704020015

ARGOMENTO TAVOLA:
 OPERE DI URBANIZZAZIONE PRIMARIA CONNESSE
 Strada Pubblica: Pianimetrie

PROGETTO ARCHITETTONICO:
 fpa
 fpa
 fpa

CO PROGETTO:
 Arch. Fabio Fontiglla
 Arch. Claudio Levin

VER_PUO | DIS | PUO | A | 7 | 01 | vv | 01