

INTERVENTI NUOVA VIABILITÀ:

Demolizione tratto di soletta della copertura attuale

Scapitozzamento di 0.8 mt. della briglia sbocco della tombinatura attuale

Realizzazione di nuova struttura di attraversamento con aumento della sezione

Demolizione cabina ex ENEL

Allargamento sezioni di deflusso Rampa carrabile per accesso alveo río

Pista carrabile accesso alveo río

Allargamento sezioni di deflusso

Viabilità uso pubblico

accesso

manutenzione


SISTEMAZIONE FONDO ALVEO: Scapitozzamento delle briglie esistenti

Approfondimento del fondo alveo (da 0 mt. a 1.3 mt. circa)


Allargamento sezioni di deflusso

Demolizione di un tratto di tombinatura esistente


Chiusura laterale intercapedini

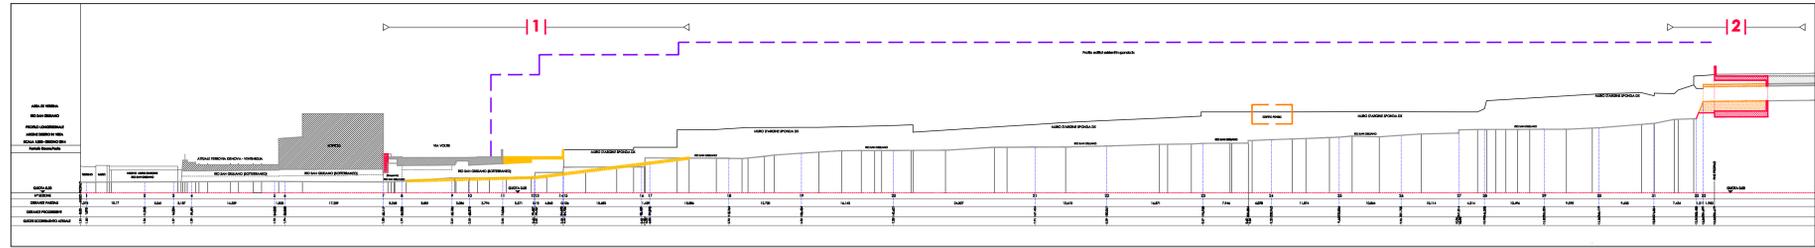


SEZIONE LONGITUDINALE DEL RIO SAN GIULIANO_ INSIEME DEGLI INTERVENTI PREVISTI_ Conf.re RELAZIONE DI COMPATIBILITA' IDRAULICA

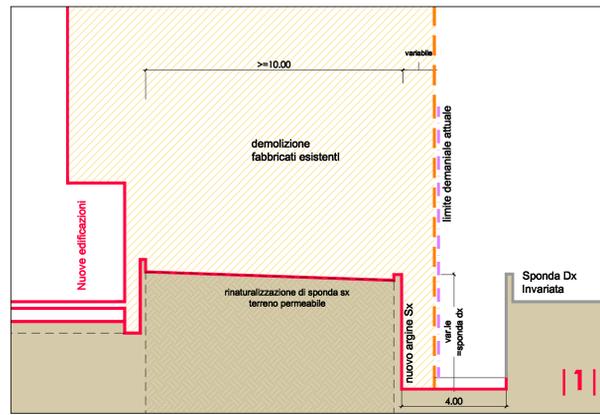


SEZIONE TRASVERSALE TIPICA DEGLI INTERVENTI DI SPONDA SX 1:100

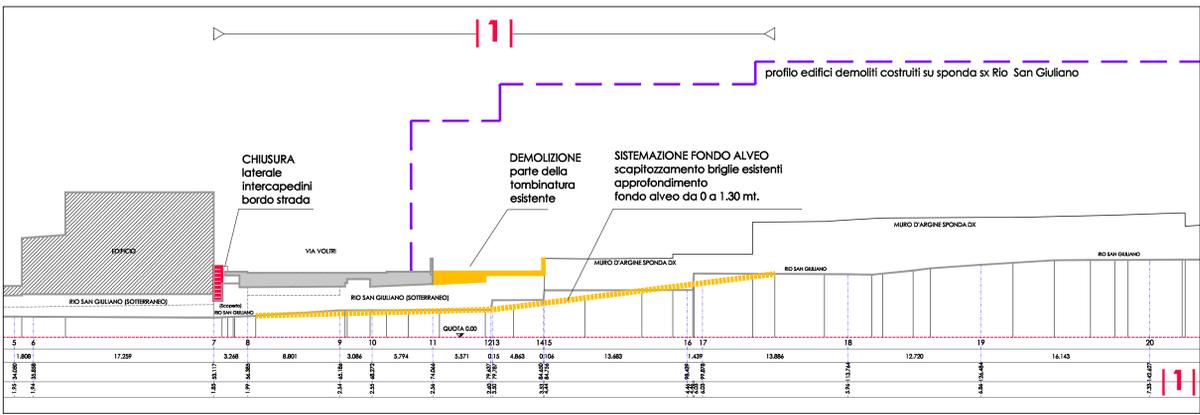


DETTAGLIO SEZIONE LONGITUDINALE RELATIVO AGLI INTERVENTI PRIMO TRATTO (Via Voltri) 1:200

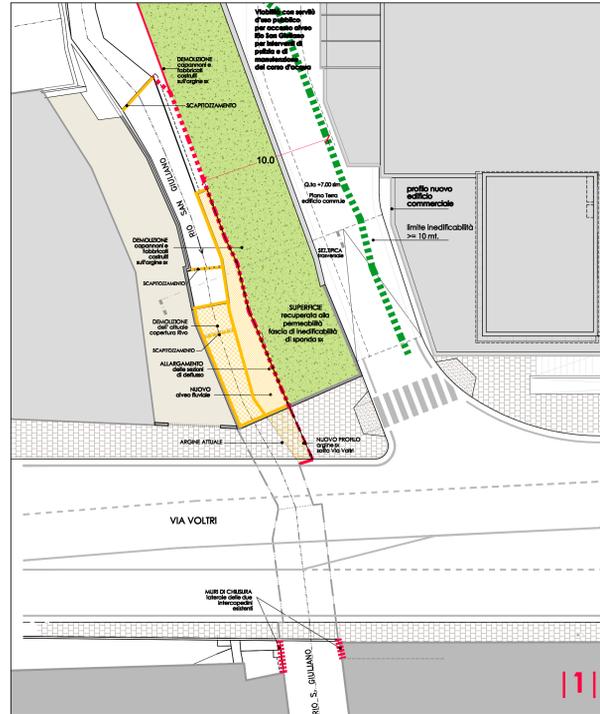


DETTAGLIO PLANIMETRIA INTERVENTI PRIMO TRATTO_ Via Voltri (FASE 1 PUO) 1:200

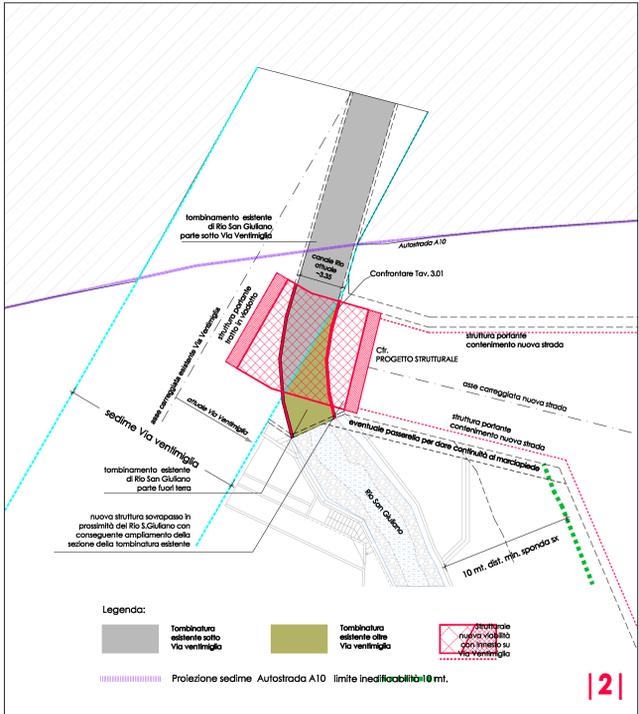


DETT. PLANIMETRIA INTERVENTI PER NUOVA VIABILITA' PUBBLICA_ Via Ventimiglia (FASE 1 PUO) 1:200

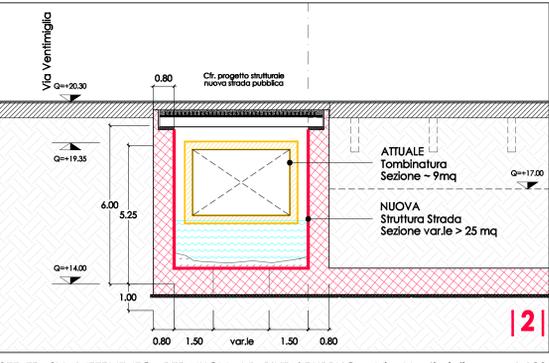

SEZ. TRASV. INTERVENTO PER NUOVA VIABILITA' PUBBLICA_ Via Ventimiglia 1:100

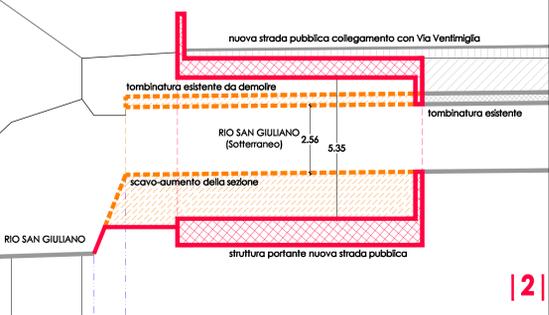

SEZ. LONG. INTERVENTO PER NUOVA VIABILITA' PUBBLICA_ Via Ventimiglia 1:100

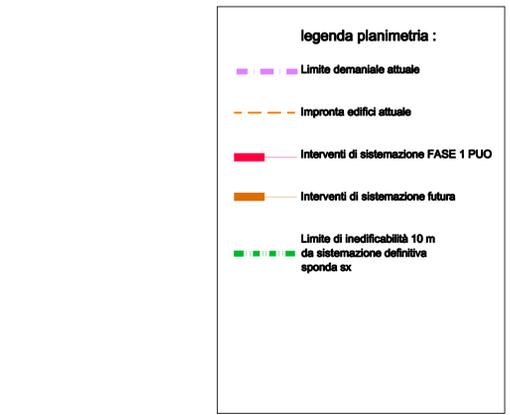

N.B.
Confrontare il Progetto Definitivo (per P.di C.) delle Opere di Urbanizzazione Primaria presentato insieme al P.U.O. e la documentazione specifica dello Studio di Fattibilità Idraulica

COMUNE DI GENOVA
AMBITO DI RIQUALIFICAZIONE AREA EX VERRINA - GENOVA - MUNICIPIO VII PONTE

PROGETTO URBANISTICO OPERATIVO P.U.O.

5					
4					
3					
2					
1	05/08/2016	Revisione a seguito Osservazioni DI. Urbanistica 23.06.16 - 08.07.16 - 22.07.16	FP-CL	FP	SA
0	14/12/2015	PRIMA EMISSIONE	FP	FP	SA

EMANARE/REVISIONE DATA DESCRIZIONE DELLA REVISIONE DESSIGNATO CONTROLLATO APPROVATO

COMITENTE: SALATI ARMANDO S.p.A. Via di S. Stefano 1 - 16121 Genova Tel. 010/519131 - Fax. 010/519132 C.F./P.A. 0130100153

PROGETTO ARCHITETTONICO: fpa

PROGETTO: PROGETTO URBANISTICO OPERATIVO PER L'AMBITO SPECIALE DI RIQUALIFICAZIONE URBANA AREA EX STABILIMENTO VERRINA

INTERVENTI SUL RIO SAN GIULIANO Planimetria, Sezioni e Particolari

VER_PUO DIS PUO A 7 03 vv 01

PLANIMETRIA GENERALE DEGLI INTERVENTI SU RIO SAN GIULIANO_ Conf.re RELAZIONE DI COMPATIBILITA' IDRAULICA 1:500