




— perimetrazione P.U.O.

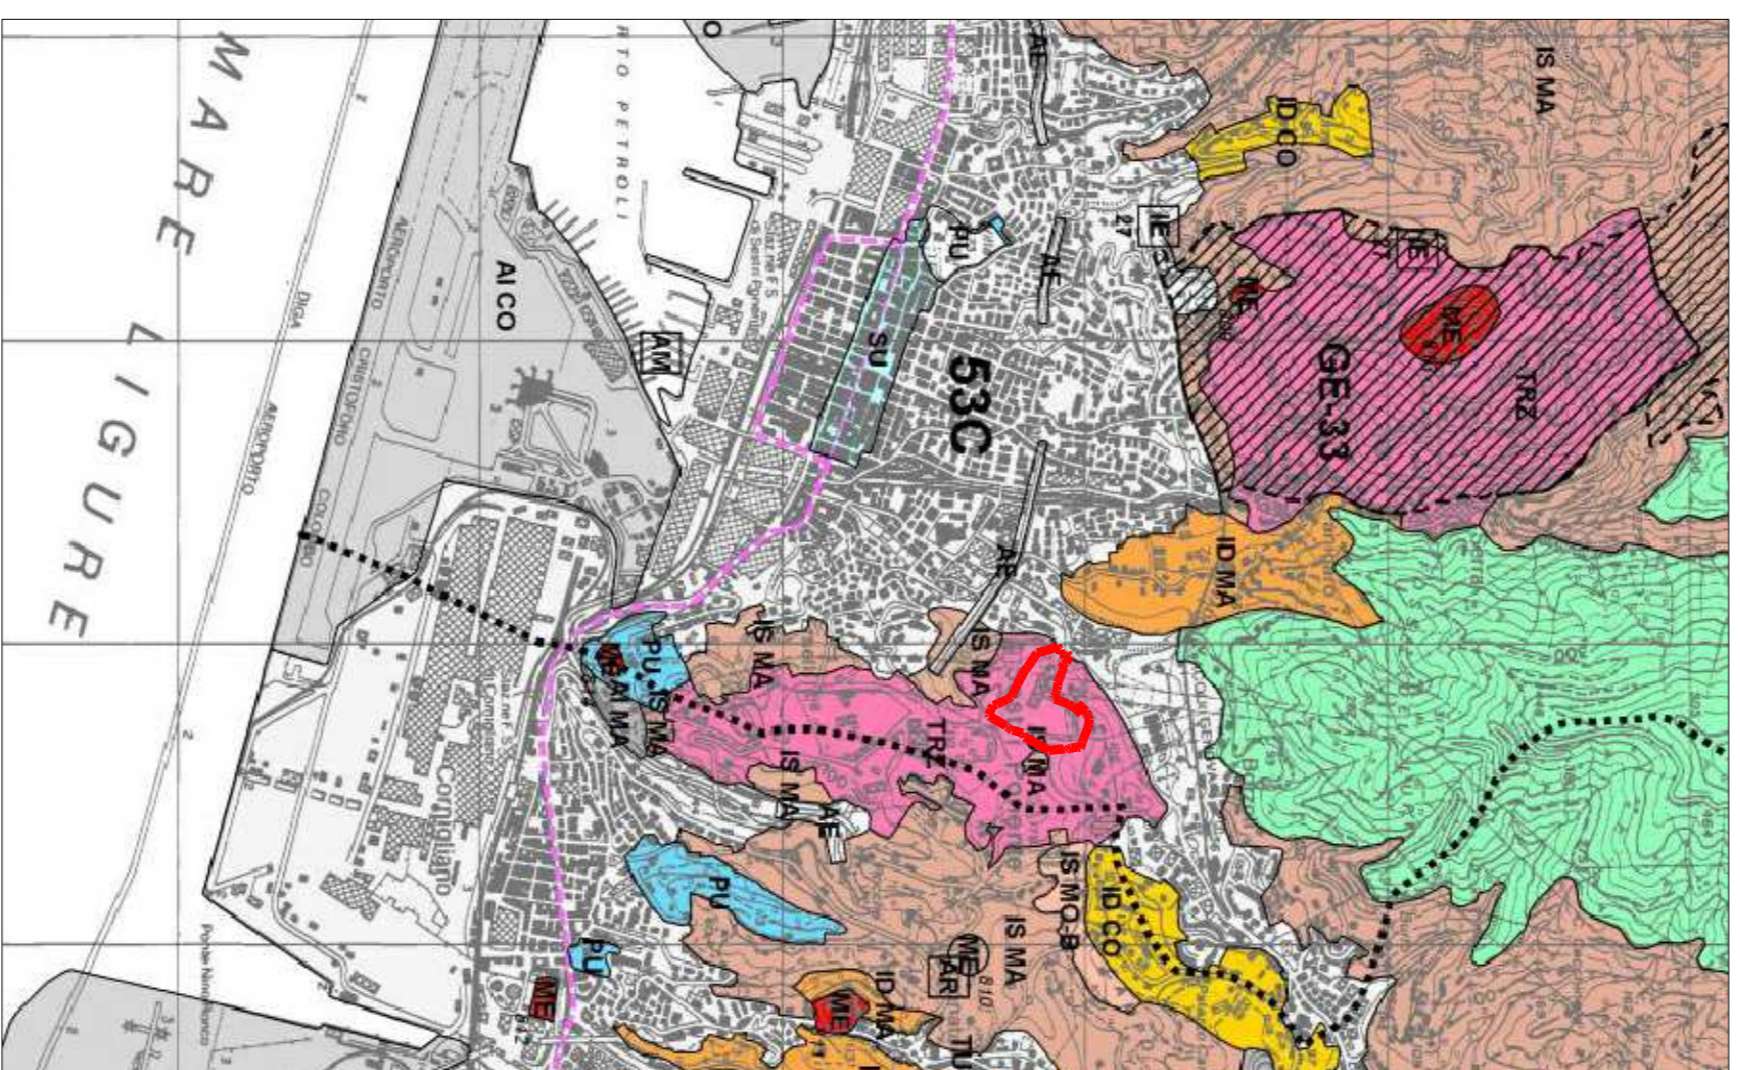

1 P.T.C.P. - tavola 16 - Assetto Insediativo
1/25000

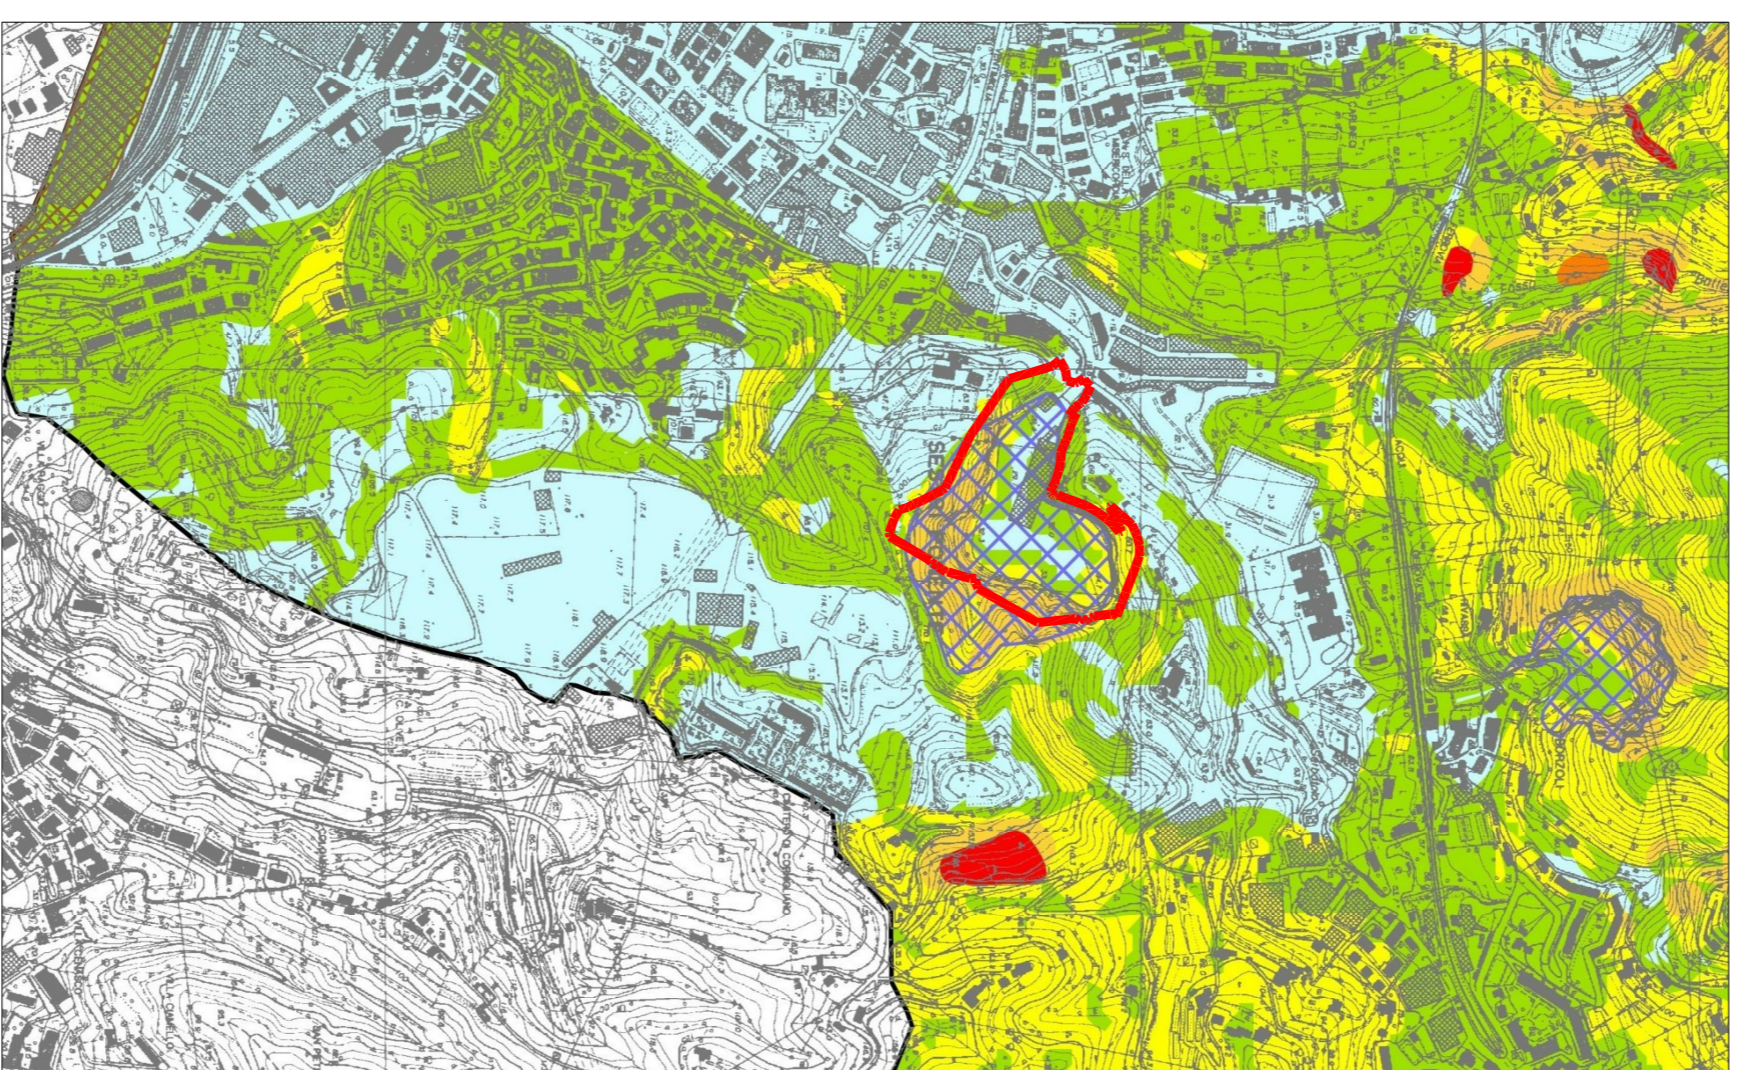

2 Piano di Bacino - Torrente Chiaravagna
1/10000

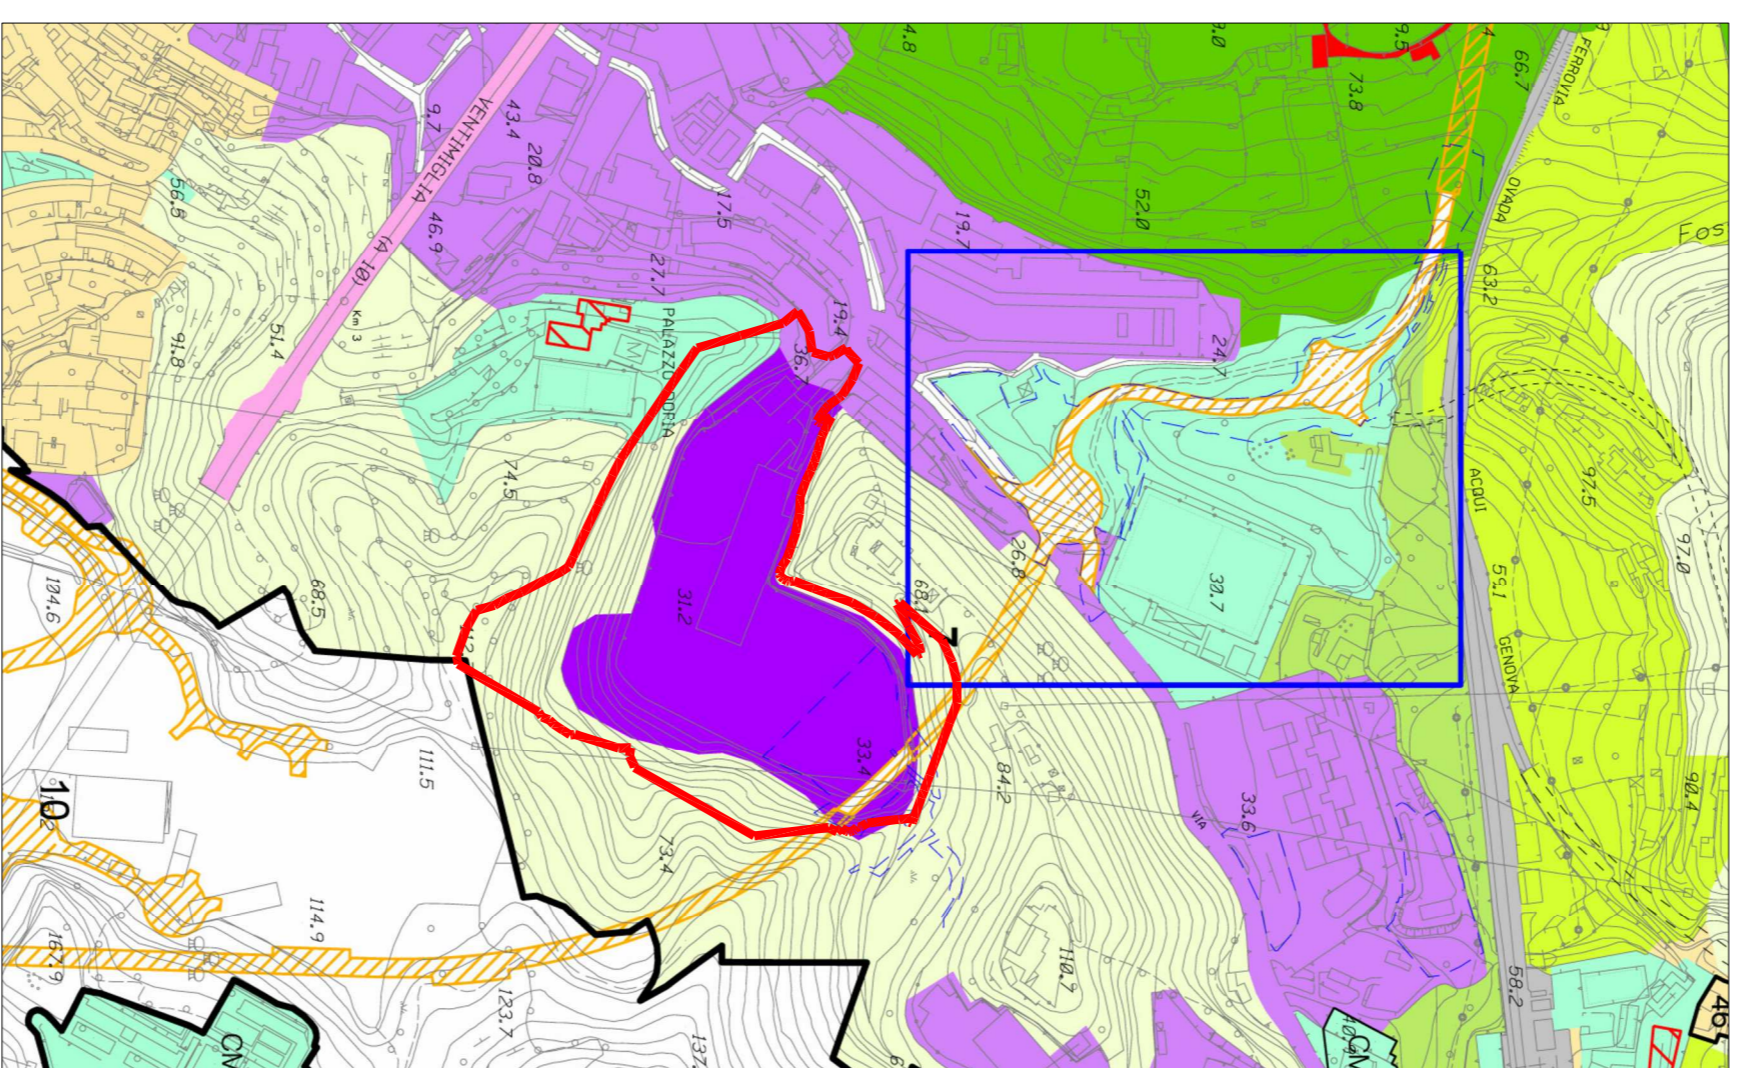

3 P.U.C. 2015 - Tavola 26 - ambiti AR-PI / AC-NI
1/5000

COMUNE DI GENOVA

P.U.O. AREA DERRICK BORZOLI

Opere di rimodellazione ambientale, messa in sicurezza e collegamento alla nuova viabilità urbana con mantenimento della attività produttiva

progetto architettonico e coordinamento:

ferrazzini

Architettura
Piazza San Marco 66
16134 Genova - Italy
+39 010 8981428
info@ferrazziniarchitettura.eu

progetto ingegneria idraulica

ITEC

ingegneria
ITEC Engineering S.r.l.
Via S. Maria Maddalena 10
16127 Genova - Italy
Tel. +39 010 59 29 000 Fax. +39 010 58 84 385
www.itec-engineering.it

progetto ingegneria geotecnica:

M+

ASSOCIATI
Studio Ingegneria e Servizi Ambientali
Via Carlo Colombo - 20098, Sesto San Giovanni (MI)
Tel. +39 02 2712101 Fax. +39 02 2482484
email: studio@msaassociati.it
www.msaassociati.it

progetto ingegneria - struttura in elevazione:

STUDIO INGENGERIA ASSOCIATI
Via S. Maria Maddalena 10
16127 Genova - Italy
Tel. +39 010 59 29 000 Fax. +39 010 58 84 385
www.itec-engineering.it

consulenza ingegneria e servizi ambientali:

I.S.A.F.

I.S.A.F. Ingegneria e Servizi Ambientali s.r.l.
Via S. Maria Maddalena 10
16127 Genova - Italy
Tel. +39 010 59 29 000 Fax. +39 010 58 84 385
www.itec-engineering.it

consulenza geologica:

**STUDIO ASSOCIATO BELLINI
Geologi**

STUDIO ASSOCIATO BELLINI
Via S. Maria Maddalena 10
16127 Genova - Italy
Tel. +39 010 59 29 000 Fax. +39 010 58 84 385
www.itec-engineering.it

note

prima emissione 30.09.2015
disegnato da ferrazzini architettura
ferrazzini architettura

aggiornamenti

A SETTEMBRE 2016 REVISIONE GENERALE

B

C

D

E

F

G

H

descrizione:

INQUADRAMENTO URBANISTICO
PERIMETRAZIONI URBANISTICHE P.U.O.

ferrazzini
ARCHITETTURA

Arch. Giovanni Ferrazzini 666 16124 Genova
T. +39 010 8981428
info@ferrazziniarchitettura.eu



committente



DERRICK ARQUAVA S.p.A.
Via Borzoli, 34 - 16139 - Genova
Tel. +39 010 65 91 012
Fax. +39 010 65 91 012
info@derriack.com

progetto
AREA DERRICK
Via Borzoli

scalar:
VARIE @A1

nome file:
A102.dwg

Tavola n°:
A102