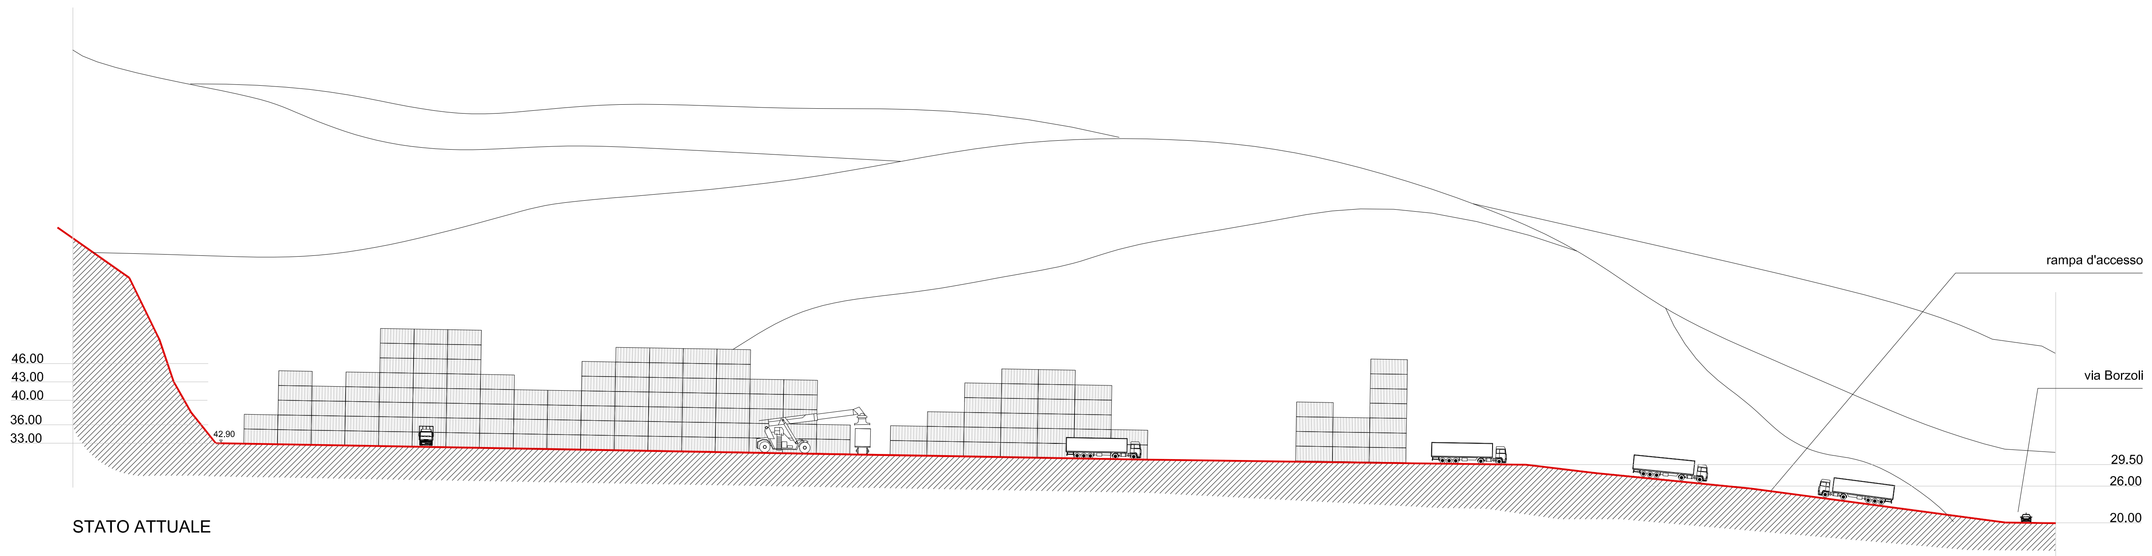

STATO ATTUALE

1 SEZIONE AA
1/500

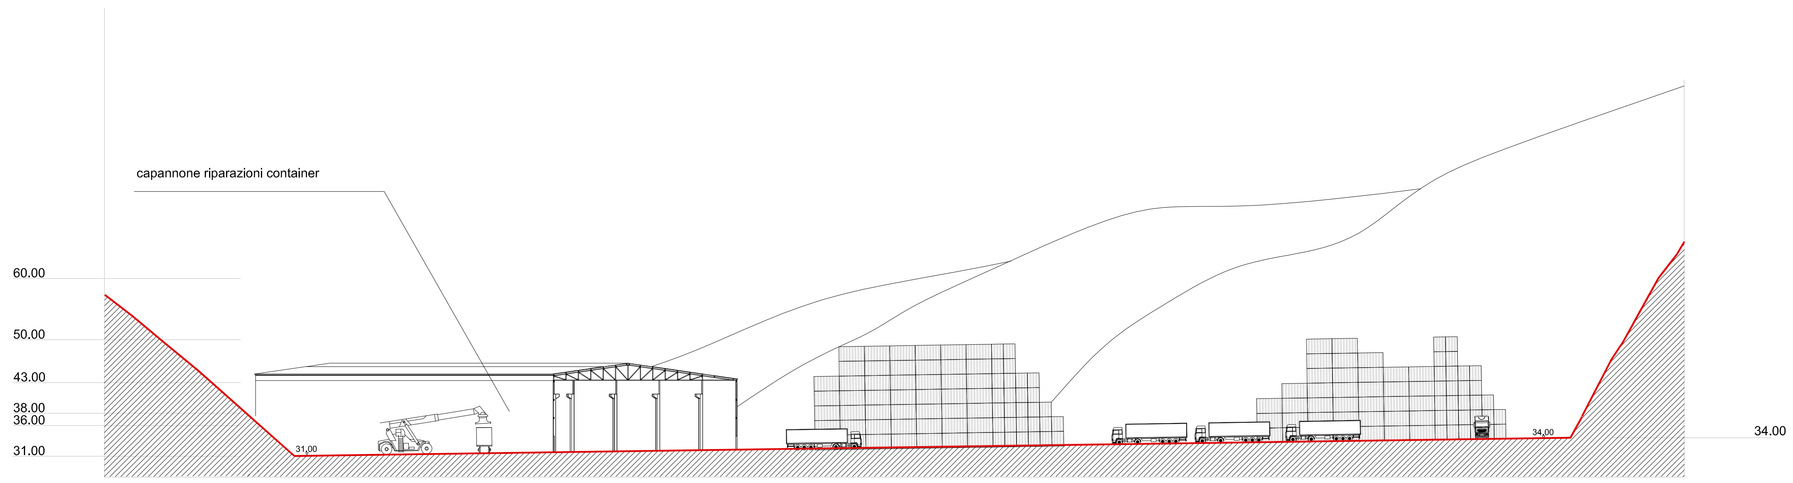

STATO ATTUALE

2 SEZIONE BB
1/500

0 KPlan
1/4000

COMUNE DI GENOVA

P.U.O. AREA DERRICK BORZOLI

Opere di rimodellazione ambientale, messa in sicurezza e collegamento alla nuova viabilità urbana con mantenimento della attività produttiva

progetto architettonico e coordinamento:
ferrazzini ARCHITETTURA
Arch. Giovanni Ferrazzini
Piazza San Marcellino 6/6
16124 Genova - Italy
+39 010 8951428
info@ferrazziniarchitettura.eu

progetto ingegneria idraulica
ITEC engineering
ITEC Engineering S.r.l.
Via Fillzi, 2/2 - 16129 GENOVA
tel. +39 010 59 59 696 - fax +39 010 58 48 355
info@itec-engineering.it
www.itecengineering.it

progetto ingegneria geotecnica:
M+ ASSOCIATI
Studio M+ ASSOCIATI
Via Guido Goccione,9 – 20038, Seregno (MB)
Tel. +39 0362 221843 / +39 0362 248248
Fax. +39 0362 221 844
e-mail: studio@mplusassociati.it
www.mplusassociati.it

progetto ingegneria - strutture in elevazione:
STUDIO MARTIGNONE ASSOCIATI
ingegneria strutturale e geotecnica
STUDIO MARTIGNONE ASSOCIATI
Via Palermo, 2/23 - 16122 Genova
Tel. +39 010 2702421 / Fax +39 010 8698500
studio@martignoneassociati.it
www.martignoneassociati.it

consulenza ingegneria e servizi ambientali:
I.S.A.F.
I.S.A.F. Ingegneria e Servizi Ambientali Ferro S.r.l
Via Palocupa 19/2 - 17100 Savona
Tel. +39 019 806914 - Fax. +39 019 802027
E-mail : isaf@isaf.it

consulenza geologica:
STUDIO ASSOCIATO BELLINI
Geologi
STUDIO ASSOCIATO BELLINI
Via Galata, 9/1 - 16121 Genova
Tel. +39 010 590503 - Fax +39 010 5962777
info@studioassociatobellini.eu
www.studioassociatobellini.eu

note
-

prima emissione: 30.09.2015
disegnato da: ferrazzini architettura

agglomamenti

A	SETTEMBRE 2016	REVISIONE GENERALE
B		
C		
D		
E		
F		
G		
H		

descrizione:
SEZIONI GENERALI AA e BB
STATO ATTUALE

ferrazzini ARCHITETTURA
Arch. Giovanni Ferrazzini
P.zza San Marcellino 6/6 16124 Genova
Tel. +39 010 8951428
info@ferrazziniarchitettura.eu

ORDINE DEGLI ARCHITETTI PIANIFICATORI PAESAGGISTI E CONSERVATORI DELLA PROVINCIA DI MILANO
FERRAZZINI GIOVANNI
architetto 6322

committente
DERRICK ARQUATA
DERRICK ARQUATA S.p.a.
Via Borzoli, 34 - 16153 – Genova
tel. +39 010 65 02 761
fax: +39 010 65 91 012
g.delleplane@derrickarquata.it
www.contrepair.com

progetto
AREA DERRICK
Via Borzoli

scala: 1:500 @A1+

nome file: A350.dwg

Tavola n°: A350