



1 SEZIONE AA  
1/500

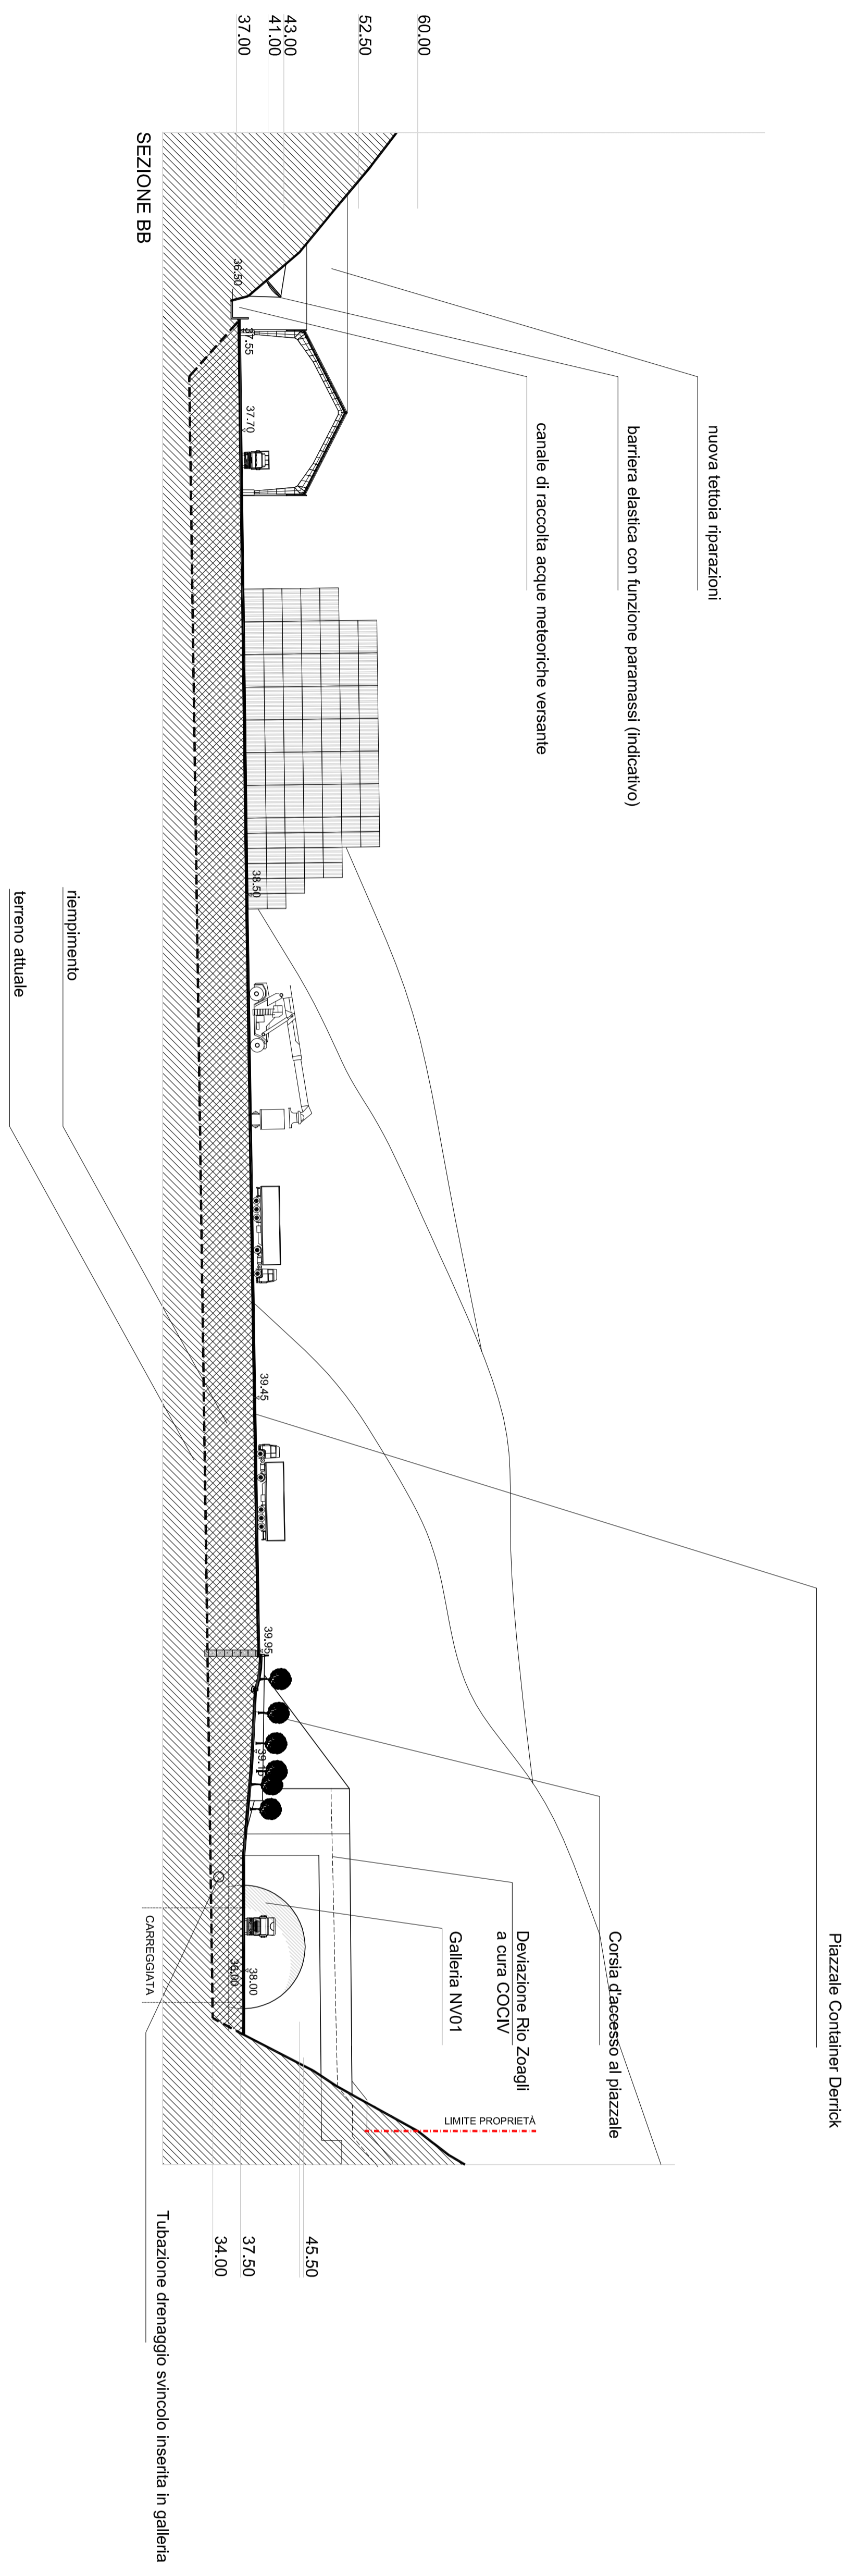

2 SEZIONE BB  
1/500

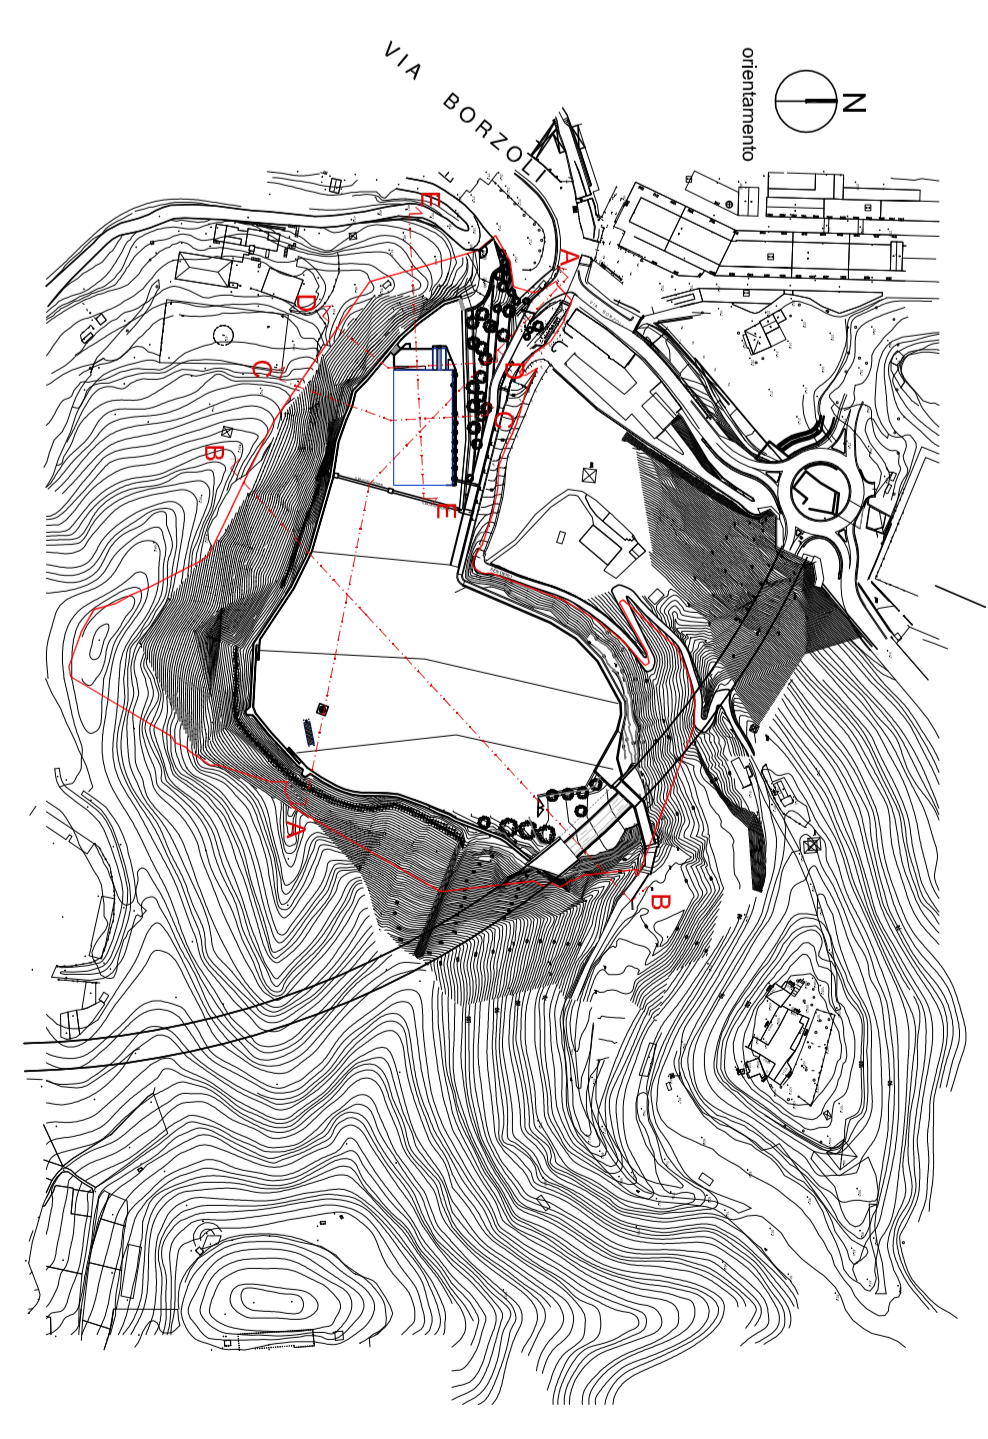

0 Kplan  
1/1000

N.B.: opere di messa in sicurezza fronti di cava  
indicative da sviluppare in sede di progetto  
definitivo/esecutivo

COMUNE DI GENOVA

P.U.O. AREA DERRICK BORZOLI

Opere di rimodulazione ambientale, messa in sicurezza e collegamento  
alla nuova viabilità urbana con mantenimento della attività produttiva

progetto architettonico e coordinamento:

progetto ingegneristico strutturale:

progetto ingegneristico geotecnico:

progetto ingegneria - strutture in elevazione:

consulenza ingegneria e servizi ambientali:

consulenza geologica:

note:

prima emissione:

aggiornamenti:

A

B

C

D

E

F

G

H

descrizione:

SEZIONI GENERALI AA, BB, CC, DD, EE

SCHEMA POSSIBILE VARIANTE

ferrazzini

Architetti

Architetti

