TIPOLOGIA INTERVENTO 2

FUORI SCALA

VISTA FRONTALE BARRIERA

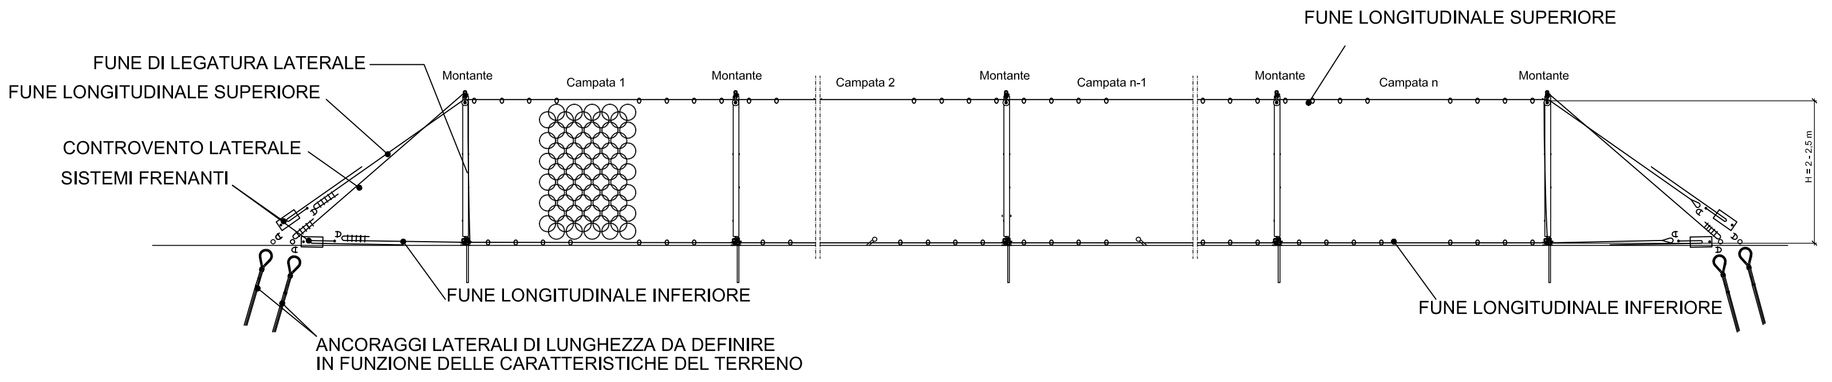

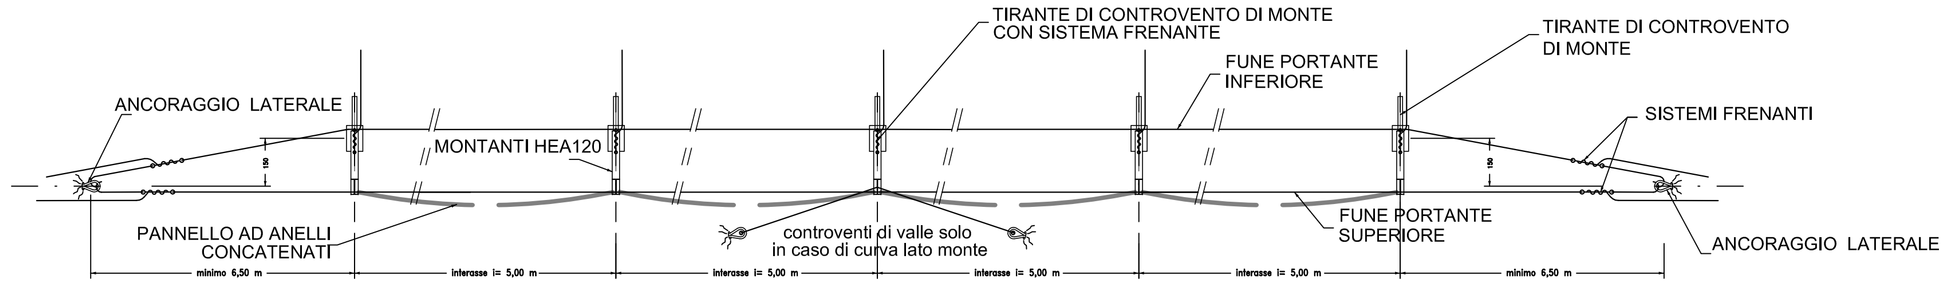

SEZIONE TRASVERSALE

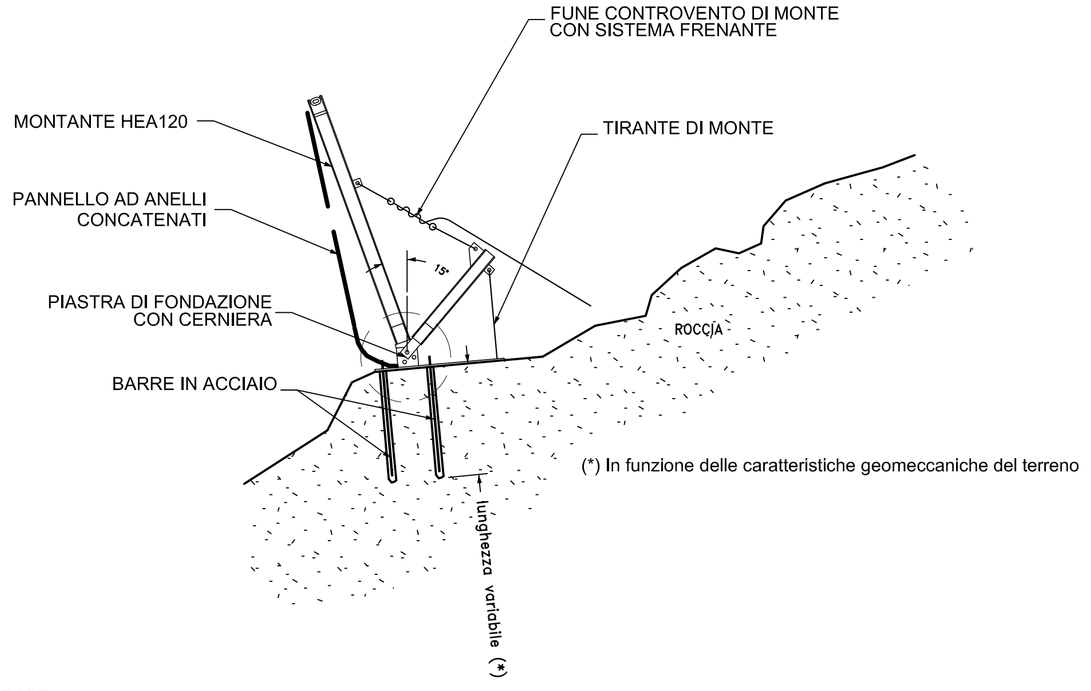

(*) In funzione delle caratteristiche geomeccaniche del terreno

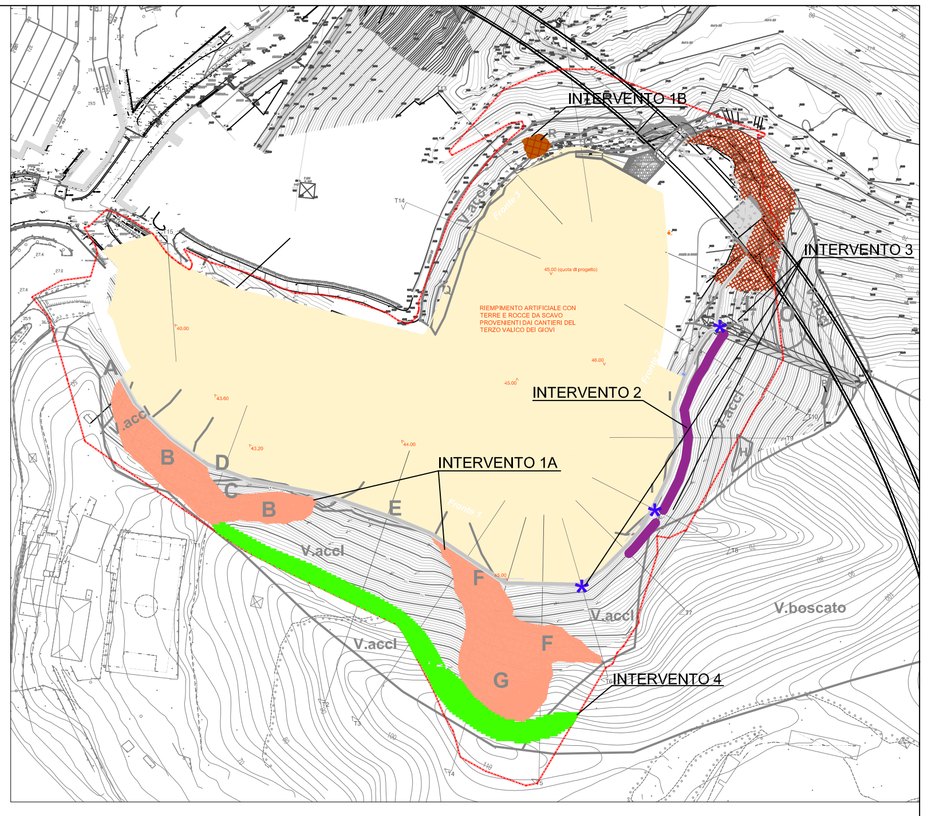

TIPOLOGIA INTERVENTO 4

SCALE VARIE

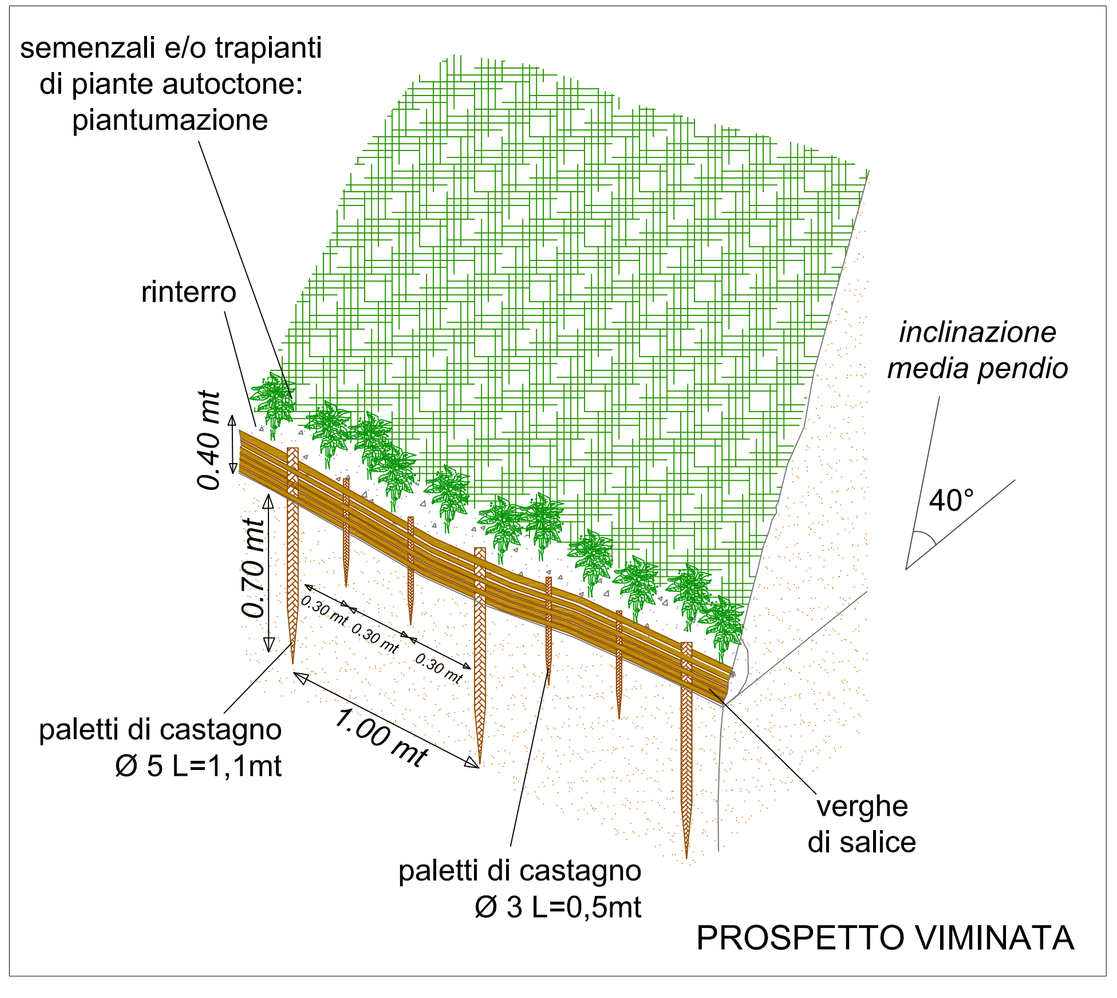

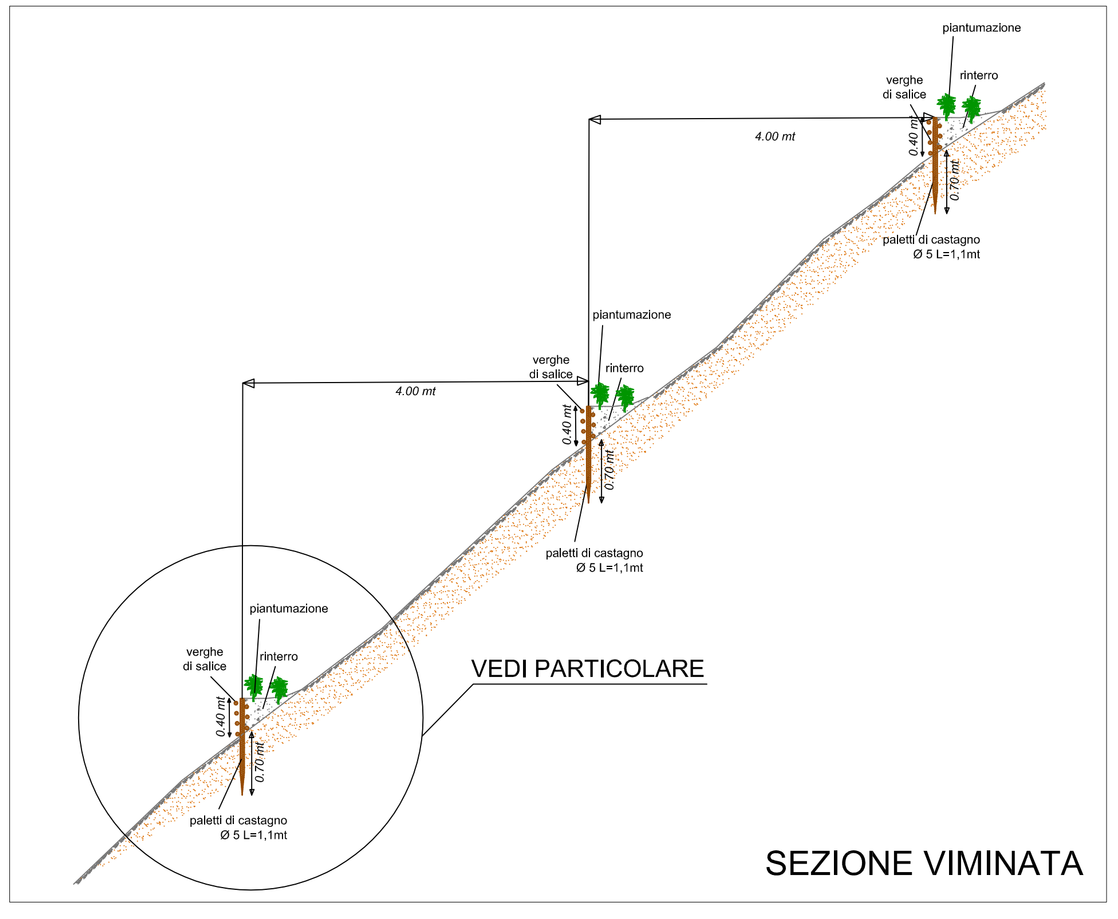

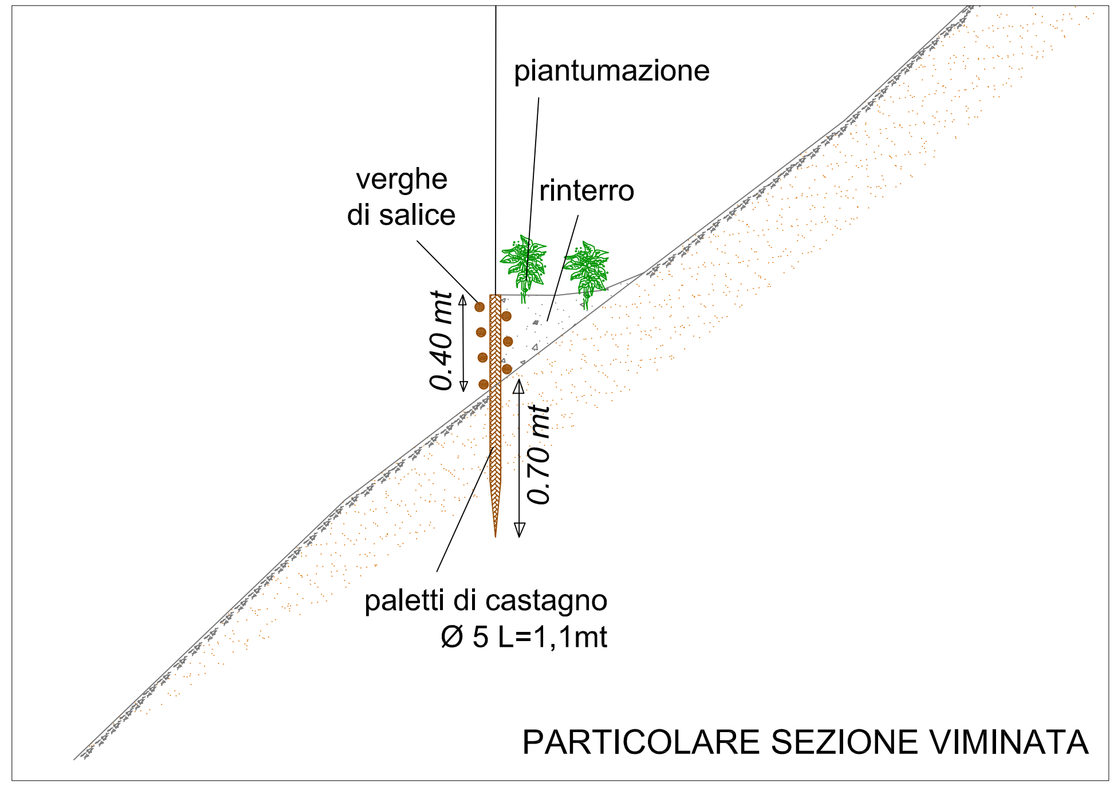

NOTA: tutti i particolari esecutivi dovranno essere preventivamente verificati ed approvati dalla Direzione Lavori nella fase di cantierizzazione degli interventi.

COMUNE DI GENOVA

P.U.O. AREA DERRICK BORZOLI

Opere di rimodellazione ambientale, messa in sicurezza e collegamento alla nuova viabilità urbana con mantenimento della attività produttiva

progetto architettonico e coordinamento:
ferrazzini ARCHITETTURA
Arch. Giovanni Ferrazzini
Piazza San Marcellino 6/6
16124 Genova - Italy
+39 010 8851438
info@ferrazziniarchitettura.eu

progetto ingegneria idraulica
ITEC engineering
ITEC Engineering S.r.l.
via Cecchi, 7/9-13 - 16129 GENOVA
tel.: +39 010 59 59 690 - fax: +39 010 58 48 355
info@itecengineering.it
www.itecengineering.it

progetto ingegneria geotecnica:
M+ ASSOCIATI
Studio M+ ASSOCIATI
Via Guido Gozzano,6 - 20030, Seregno (MB)
Tel. +39 0362 237543 +39 0362 240248
Fax. +39 0362 247072
e-mail: studio@mplusassociati.it
www.mplusassociati.it

progetto ingegneria - strutture in elevazione:
STUDIO MARTINONE ASSOCIATI
Ingegneria strutturale e geotecnica
STUDIO MARTINONE ASSOCIATI
Via Palermo, 2/2c - 16122 Genova
Tel. +39 010 8702427 - Fax: +39 010 0896503
studio@martinoneassociati.it
www.martinoneassociati.it

consulenza ingegneria e servizi ambientali:
I.S.A.F.
I.S.A.F. Ingegneria e Servizi Ambientali Ferro S.r.l
Via Palestro,32/2 - 17100 Savona
Tel. +39 019 806824 - Fax: +39 019 802027
E-mail: isaf@isaf.it

consulenza geologica:
STUDIO ASSOCIATO BELLINI
Geologi
STUDIO ASSOCIATO BELLINI
Via Gabala, 9/1 - 16121 Genova
Tel. +39 010 586503 - Fax +39 010 566277
info@studioassociatobellini.eu
www.studioassociatobellini.eu

note
-

prima emissione
29.07.2016

disegnato da
Silvia Torchio

aggiornamenti

A	03.10.2016	REVISIONE GEOLOGIA
B		
C		
D		
E		
F		
G		
H		

descrizione:
BARRIERA PARAMASSI E VIMINATE
MESSA IN OPERA E PARTICOLARI

STUDIO ASSOCIATO BELLINI
Geologi

Dott. Geol. Valeria Bellini
Via Gabala 9/1 - 16121 Genova
Tel. Fax 010 586503 - 010 566277
info@studioassociatobellini.eu
www.studioassociatobellini.eu

committente
DERRICK ARQUATA
DERRICK ARQUATA S.p.a.
Via Borzoli, 34 - 16153 - Genova
tel: +39 010 65 02 761
fax: +39 010 65 91 012
g.delleplane@derrickarquata.it
www.contrepair.com

progetto
AREA DERRICK
Via Borzoli

scala:
varie 1095x595

nome file:
Tavola2GEO.dwg

Tavola n°:
3 GEO