




ORIGINE DELLE COORDINATE  
FORTE DIAMANTE

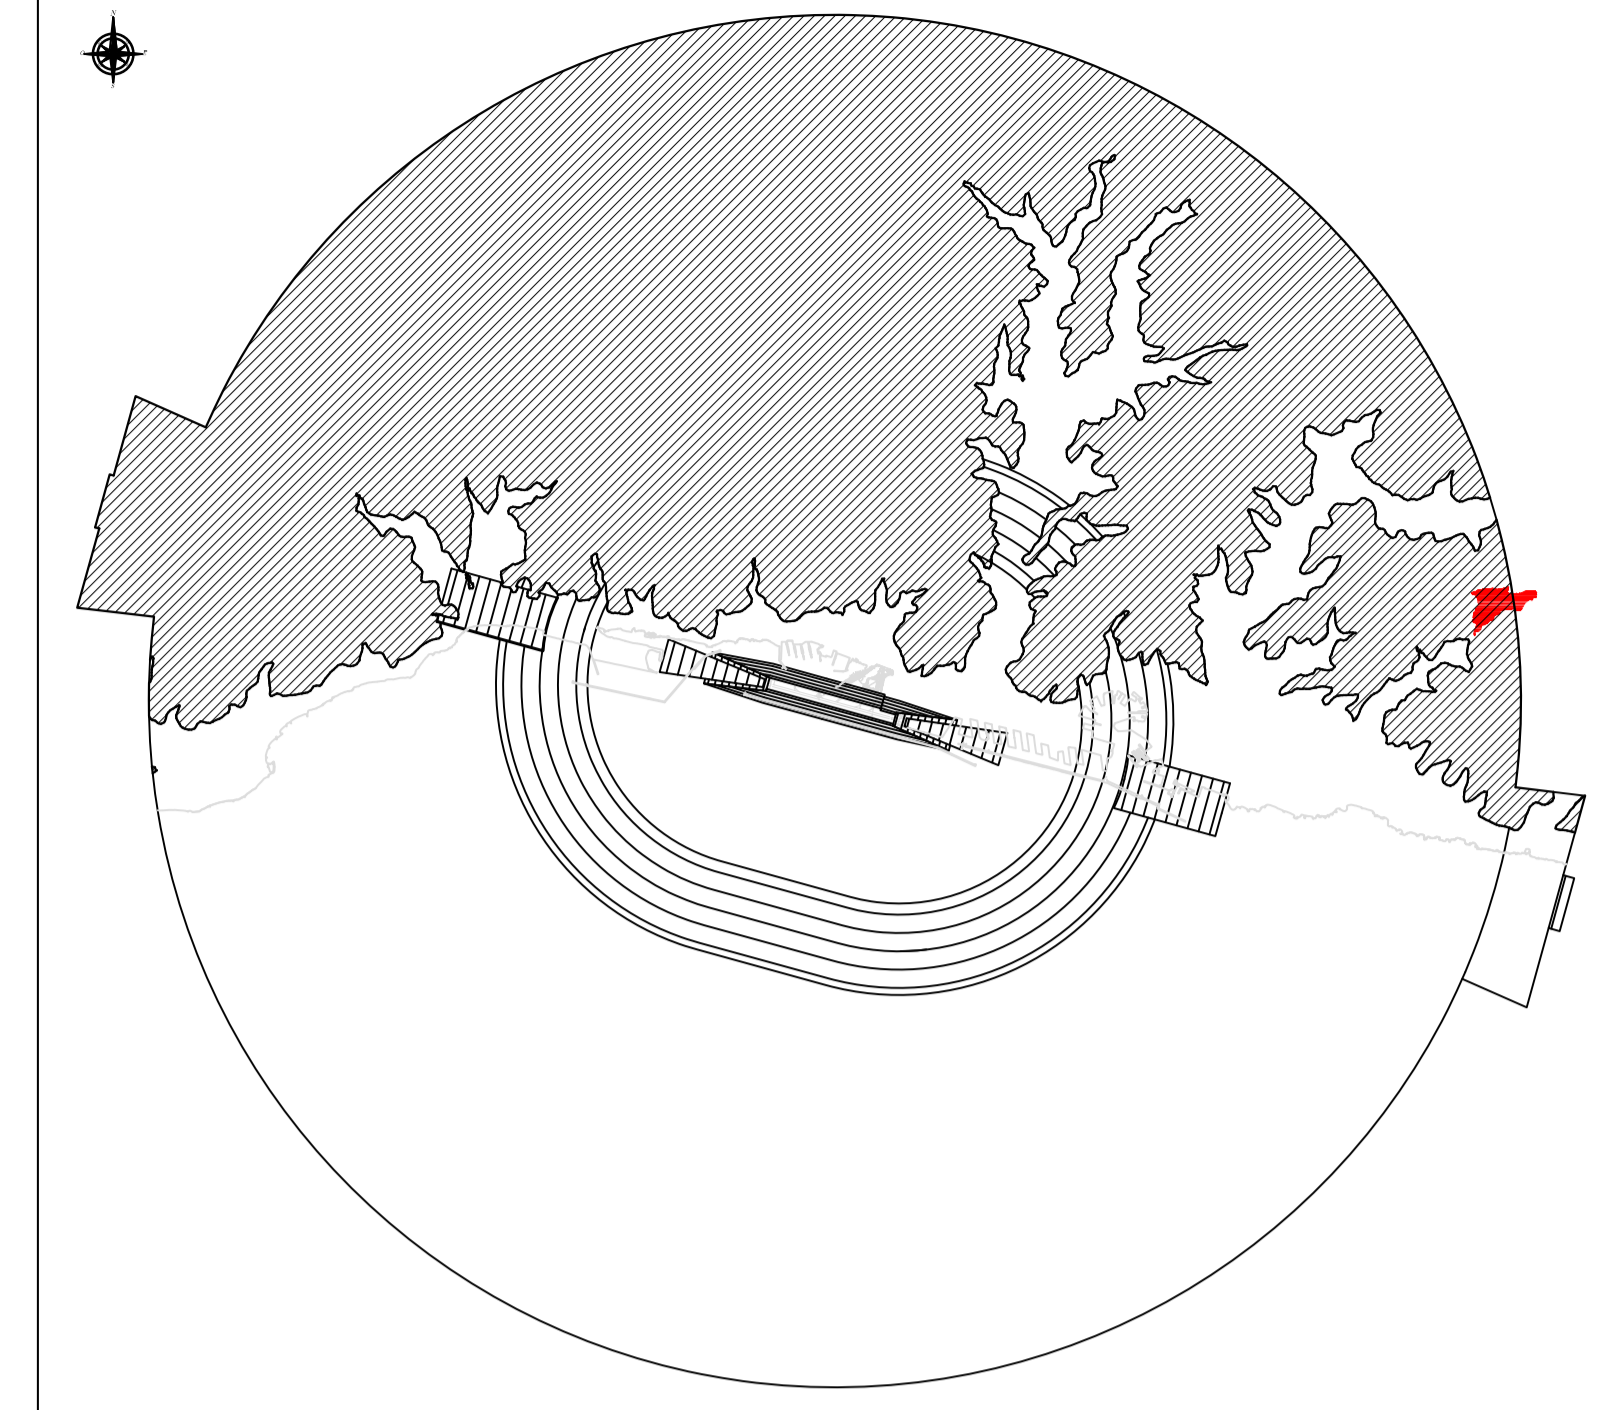

### GENOVA SESTRI (LIMJ)

Coordinate ARP 44°24'48"N 008°50'15"E

- linea di separazione tra due superfici ostacolo diverse
  - linea di quota (isolivello) superficie ostacolo a pendenza costante  
 $H = xm$  : Altezza in metri della superficie ostacolo s.l.m.  
 $p = y \%$  : pendenza della superficie ostacolo nella direzione perpendicolare alle linee di quota della stessa superficie come da Tavola PC01
  - limite delle aree in cui il terreno attraversa i piani di limitazione degli ostacoli
  - inviluppo delle aree in cui il terreno attraversa i piani di limitazione degli ostacoli
- scala 1:2.000



ENTE NAZIONALE PER L'AVIAZIONE CIVILE  
 AEROPORTO "C.COLOMBO" GENOVA SESTRI  
 MAPPE DI VINCOLO  
 LIMITAZIONI RELATIVE AGLI OSTACOLI ED AI PERICOLI PER LA  
 NAVIGAZIONE AEREA (Art. 707 commi 1,2,3,4 Codice della  
 Navigazione)

Comune di Genova sez. E

Planimetria Catastale foglio n°52 con superficie di inviluppo

Progettista incaricato  
 AIRPORT ENGINEERING  
 Studio Associato degli Ingegneri  
 E. Andreatta & F. Giusti  
 Piazza Italia 12 - 00198 ROMA  
 C.F. 04748470000

AEROPORTO DI GENOVA S.p.A.  
 Post Holder - Progettazione  
 Infrastrutture e Sistemi  
 Marco Bresciani

APPROVAZIONE ENAC

Tavola:	PC137	Scala:	1:2000	Revisioni:	0	1	2	3
Data:	Novembre 2010							