


GENOVA SESTRI (LIMJ)
 Coordinate ARP 44°24'48"N 008°50'15"E

- linea di separazione tra due superfici ostacolo diverse
 - linea di quota (isolivello) superficie ostacolo a pendenza costante
- H = xm : Altezza in metri della superficie ostacolo s.l.m.
 p = y % : pendenza della superficie ostacolo nella direzione perpendicolare alle linee di quota della stessa superficie come da Tavola PC01

limite delle aree in cui il terreno attraversa i piani di limitazione degli ostacoli

inviluppo delle aree in cui il terreno attraversa i piani di limitazione degli ostacoli

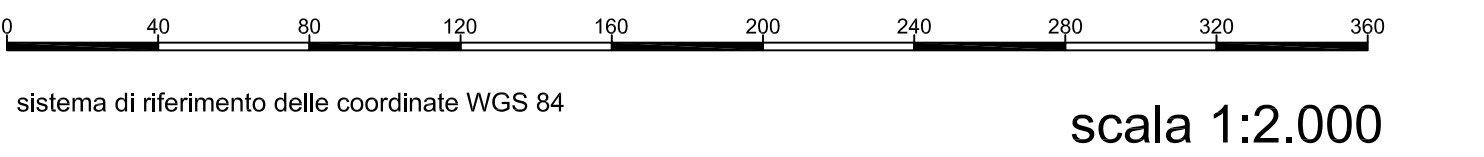

ENTE NAZIONALE PER L'AVIAZIONE CIVILE
 AEROPORTO "C.COLOMBO" GENOVA SESTRI

MAPPE DI VINCOLO
 LIMITAZIONI RELATIVE AGLI OSTACOLI ED AI PERICOLI PER LA
 NAVIGAZIONE AEREA (Art. 707 commi 1,2,3,4 Codice della
 Navigazione)

Comune di Genova sez. I

Planimetria Catastale foglio n°5 con superfici di inviluppo



Progettista incaricato
 AIRPORT ENGINEERING
 Studio Associato degli Ingegneri
 F. Antonini e F. Grandi
 Piazza Italia 10 - 00186 ROMA
 C.F. 02454410001



AEROPORTO DI GENOVA S.p.A.
 Post Holder - Progettazione
 Infrastrutture e Sistemi
 Marco Bresciani

APPROVAZIONE ENAC

Tavola:	PC144	Scala:	1:2000	Revisioni:	0	1	2	3
Data:	Novembre 2010							

SCALA DI 1:2000