


### GENOVA SESTRI (LIMJ)

Coordinate ARP 44°24'48"N 008°50'15"E

- linea di separazione tra due superfici ostacolo diverse
- linea di quota (isolivello) superficie ostacolo a pendenza costante  
 $H = xm$  : Altezza in metri della superficie ostacolo s.l.m.  
 $p = y \%$  : pendenza della superficie ostacolo nella direzione perpendicolare alle linee di quota della stessa superficie come da Tavola PC01
- limite delle aree in cui il terreno attraversa i piani di limitazione degli ostacoli
- inviluppo delle aree in cui il terreno attraversa i piani di limitazione degli ostacoli

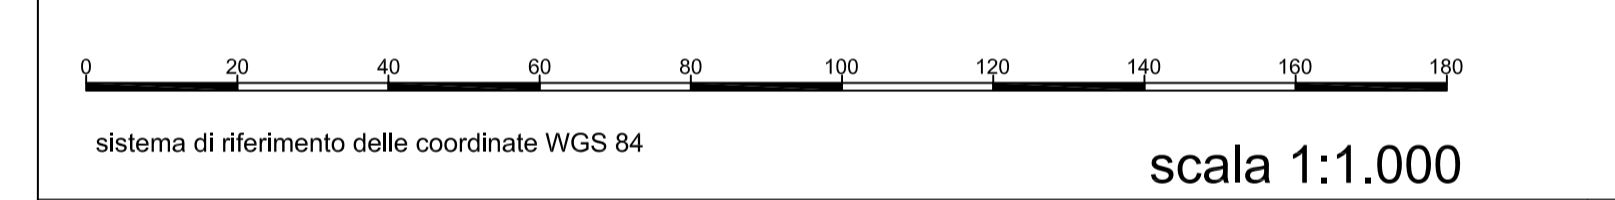

ENTE NAZIONALE PER L'AVIAZIONE CIVILE

AEROPORTO "C.COLOMBO" GENOVA SESTRI

MAPPE DI VINCOLO  
LIMITAZIONI RELATIVE AGLI OSTACOLI ED AI PERICOLI PER LA  
NAVIGAZIONE AEREA (Art. 707 commi 1,2,3,4 Codice della  
Navigazione)

Comune di Genova sez. D

Planimetria Catastale foglio n°26B con superficie di inviluppo

Progettista incaricato: **AE** AIRPORT ENGINEERING S.p.A. (Stampa professionale n° 25840)

AEROPORTO DI GENOVA S.p.A. (Stampa professionale n° 25840)

Post Holder - Progettazione Infrastrutture e Sistemi

PROVINCIA DI GENOVA  
**COMUNE DI GENOVA**  
SEZIONE 4-RIVAROLO-  
FOGLIO N:26-ALL.B

SCALA DI 1:1000

APPROVAZIONE ENAC					
Tavola:	<b>PC103</b>	Scala:	<b>1:1000</b>	Revisori:	0 1 2 3
Data:	Novembre 2010				