


PROVINCIA DI GENOVA
COMUNE DI GENOVA
 SEZIONE 4 - (RIVAROLO)
 FOGLIO N:32-ALLEGATO B

SCALA DI 1:1000

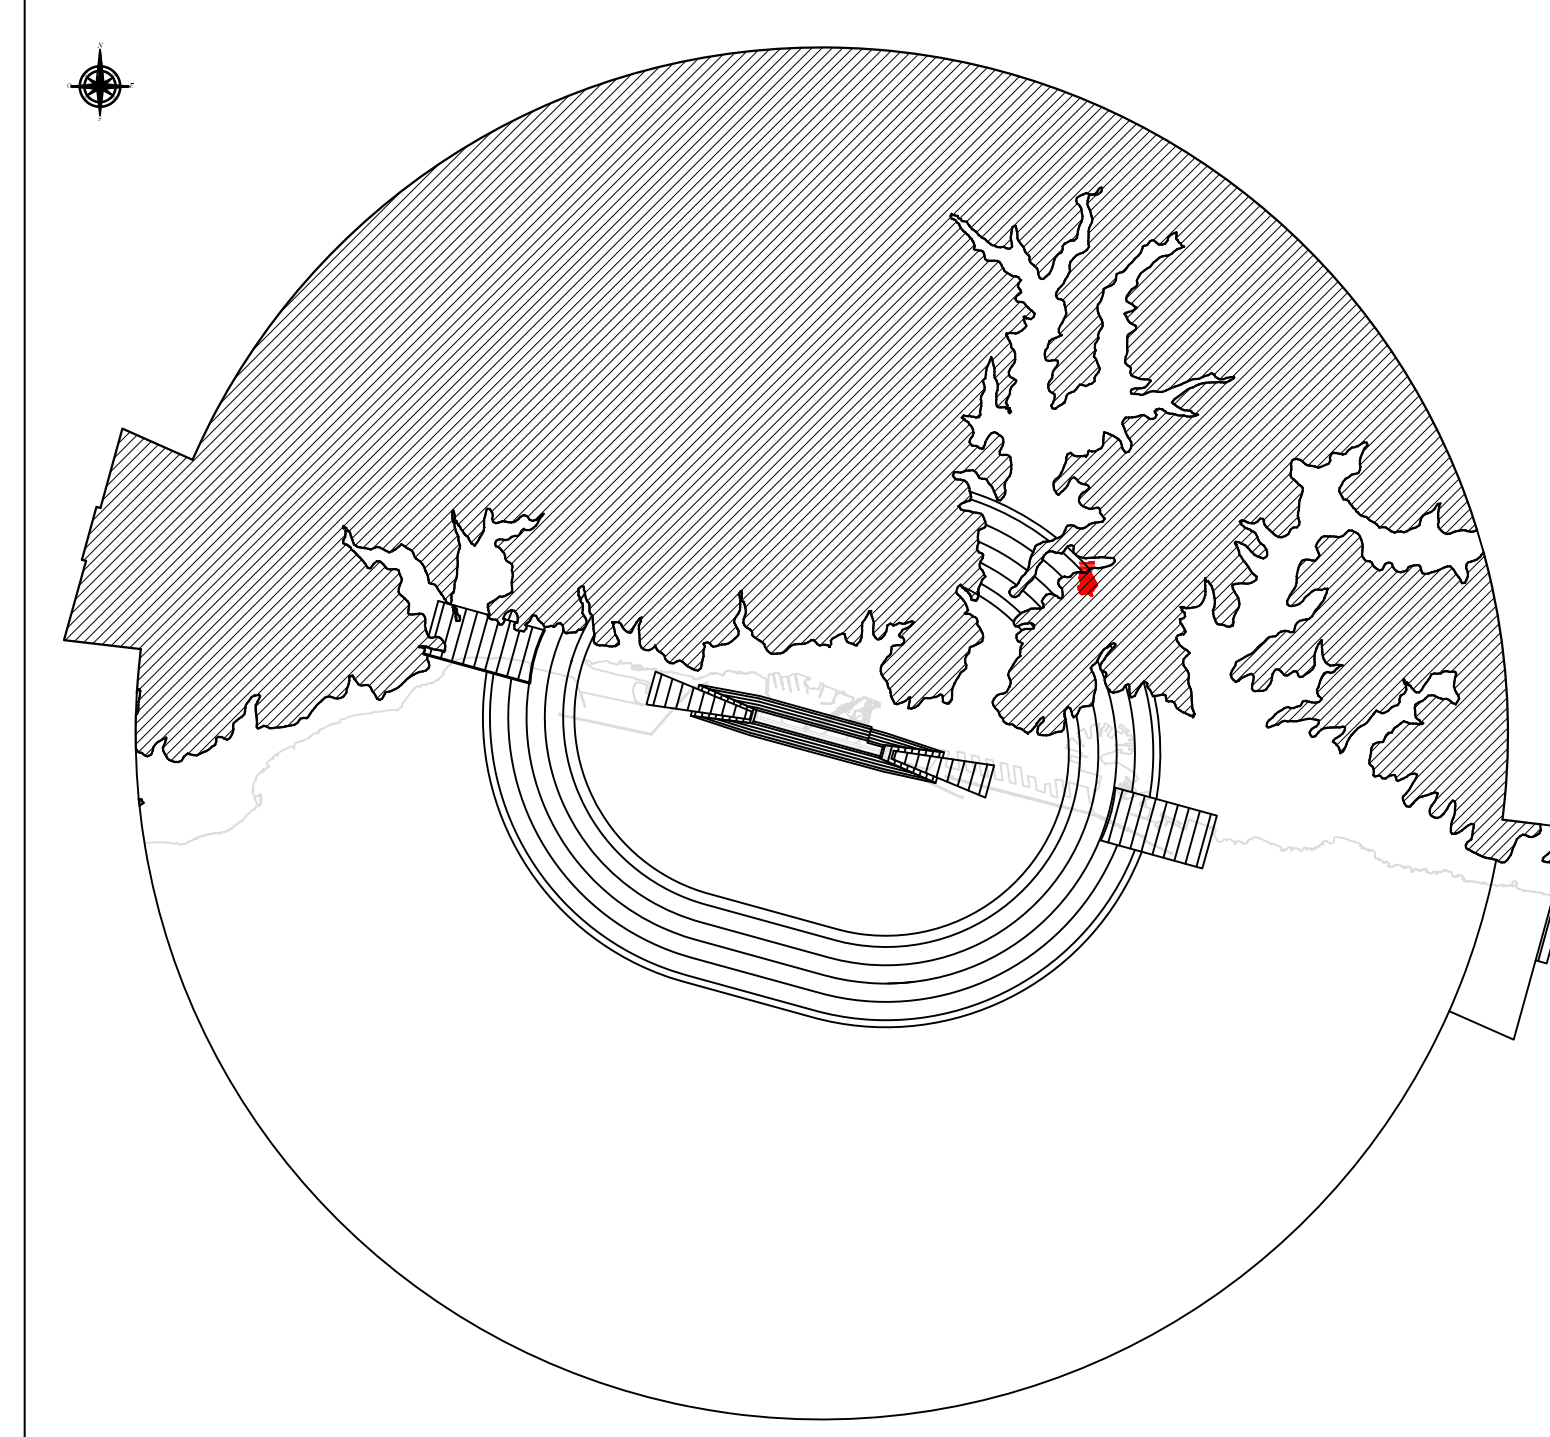

GENOVA SESTRI (LIMJ)


Coordinate ARP 44°24'48"N 008°50'15"E

$\frac{H = xm}{(p = y \%)} \quad \frac{H = xm}{(p = y \%)}$ — linea di separazione tra due superfici ostacolo diverse

$\frac{H = xm}{(p = y \%)}$ — linea di quota (isolivello) superficie ostacolo a pendenza costante

H = xm : Altezza in metri della superficie ostacolo s.l.m.
 p = y % : pendenza della superficie ostacolo nella direzione perpendicolare alle linee di quota della stessa superficie come da Tavola PC01

— limite delle aree in cui il terreno attraversa i piani di limitazione degli ostacoli

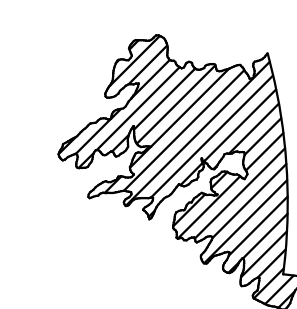

involuppo delle aree in cui il terreno attraversa i piani di limitazione degli ostacoli

0 20 40 60 80 100 120 140 160 180 190
 sistema di riferimento delle coordinate WGS 84 scala 1:1.000

vedere relazione illustrativa



ENTE NAZIONALE PER L'AVIAZIONE CIVILE

AEROPORTO "C.COLOMBO" GENOVA SESTRI

MAPPE DI VINCOLO
 LIMITAZIONI RELATIVE AGLI OSTACOLI ED AI PERICOLI PER LA
 NAVIGAZIONE AEREA (Art. 707 commi 1,2,3,4 Codice della
 Navigazione)

Comune di Genova sez. D

Planimetria Catastale foglio n°32B con superficie di involuppo



Progettista incaricato
 AIRPORT ENGINEERING
 Studio Associato degli Ingegneri
 F. Antonini e F. Grandi
 Piazza Italia 13 - 00186 ROMA
 C.F. 01494051009



AEROPORTO DI GENOVA S.p.A.
 Post Holder - Progettazione
 Infrastrutture e Sistemi
 Marco Bresciani

APPROVAZIONE ENAC					
Tavola:	PC113	Scala:	1:1000	Revisioni:	0 1 2 3
Data:	Novembre 2010				