


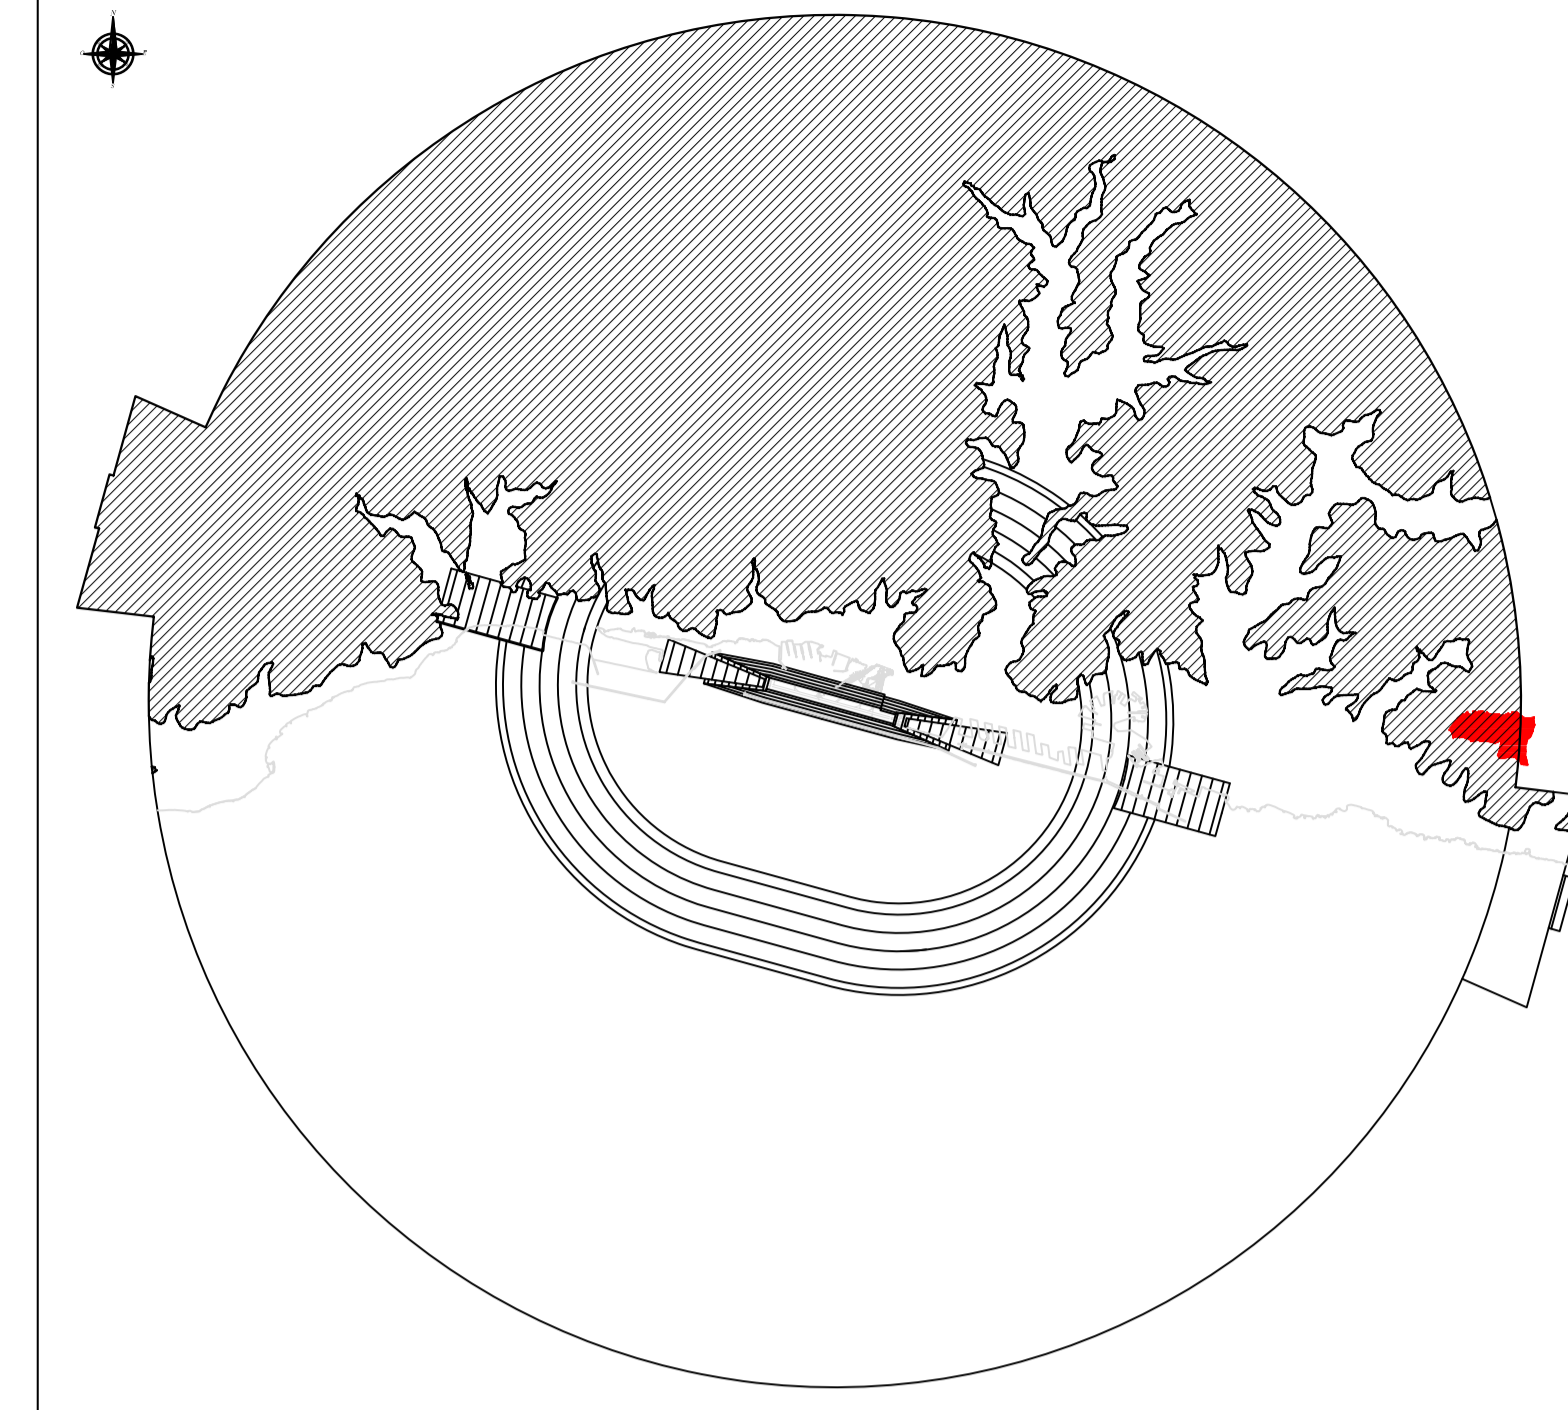

PROVINCIA DI GENOVA
COMUNE DI GENOVA
 SEZIONE 6 (APPARIZIONE)
 FOGLIO N.18

SCALA DI 1:2000



GENOVA SESTRI (LIMJ)

Coordinate ARP 44°24'48"N 008°50'15"E

- linea di separazione tra due superfici ostacolo diverse
 - linea di quota (isolivello) superficie ostacolo a pendenza costante
 $H = xm$: Altezza in metri della superficie ostacolo s.l.m.
 $p = y \%$: pendenza della superficie ostacolo nella direzione perpendicolare alle linee di quota della stessa superficie come da Tavola PC01
 - limite delle aree in cui il terreno attraversa i piani di limitazione degli ostacoli
 - inviluppo delle aree in cui il terreno attraversa i piani di limitazione degli ostacoli
- 0 40 80 120 160 200 240 280 320 360
 sistema di riferimento delle coordinate WGS 84 scala 1:2.000



ENTE NAZIONALE PER L'AVIAZIONE CIVILE
 AEROPORTO "C.COLOMBO" GENOVA SESTRI
 MAPPE DI VINCOLO
 LIMITAZIONI RELATIVE AGLI OSTACOLI ED AI PERICOLI PER LA
 NAVIGAZIONE AEREA (Art. 707 commi 1,2,3,4 Codice della
 Navigazione)

Comune di Genova sez. F

Planimetria Catastrale foglio n°18 con superficie di inviluppo

Progettista incaricato
AIRPORT ENGINEERING
 Studio Associato degli Ingegneri
 E. Andreola & F. Giusti
 PIAZZA ENRICO 12 - 00188 ROMA
 C.F. 04748071000

AEROPORTO DI GENOVA S.p.A.
 Post Holder - Progettazione
 Infrastrutture e Sistemi
 Marco Bresciani

APPROVAZIONE ENAC

Tavola:	PC140	Scala:	1:2000	Revisioni:	0	1	2	3
Data:	Novembre 2010							