


GENOVA SESTRI (LIMJ)

Coordinate ARP 44°24'48"N 008°50'15"E

- linea di separazione tra due superfici ostacolo diverse
- linea di quota (isolivello) superficie ostacolo a pendenza costante
 H = xm : Altezza in metri della superficie ostacolo s.l.m.
 p = y % : pendenza della superficie ostacolo nella direzione perpendicolare alle linee di quota della stessa superficie come da Tavola PC01
- limite delle aree in cui il terreno attraversa i piani di limitazione degli ostacoli
- inviluppo delle aree in cui il terreno attraversa i piani di limitazione degli ostacoli

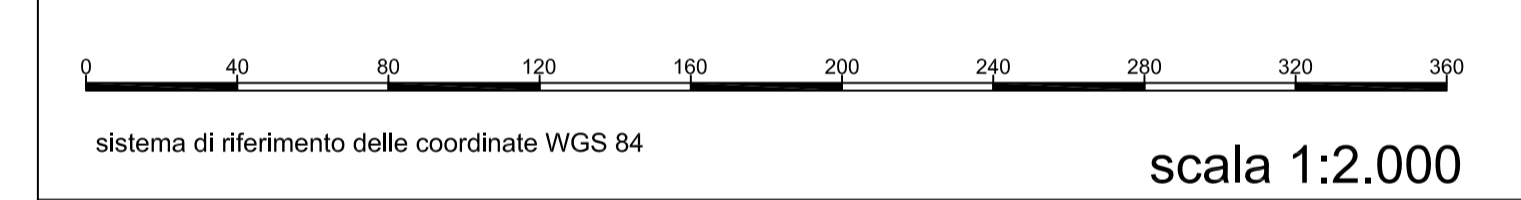

ENTE NAZIONALE PER L'AVIAZIONE CIVILE

AEROPORTO "C.COLOMBO" GENOVA SESTRI

MAPPE DI VINCOLO
 LIMITAZIONI RELATIVE AGLI OSTACOLI ED AI PERICOLI PER LA
 NAVIGAZIONE AEREA (Art. 707 commi 1,2,3,4 Codice della
 Navigazione)

Comune di Genova sez. I

Planimetria Catastale foglio n°7Z con superficie di inviluppo

Progettista incaricato
 AIRPORT ENGINEERING S.p.A.
 Studio Associato degli Ingegneri
 E. Andreola & F. Giusti
 Piazza Italia 12 - 00198 ROMA
 C.F. 04747051009

AEROPORTO DI GENOVA S.p.A.
 Post Holder - Progettazione
 Infrastrutture e Sistemi
 Marco Bresciani

APPROVAZIONE ENAC				
Tavola:	PC148	Scala:	1:2000	Revisioni:
Data:	Novembre 2010			0 1 2 3