
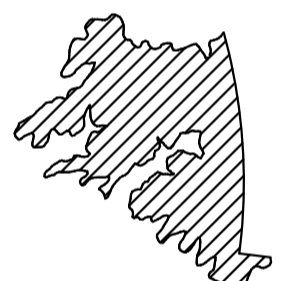


GENOVA SESTRI (LIMJ)

Coordinate ARP 44°24'48"N 008°50'15"E

- $\frac{H = xm}{(p = y \%)}$ — linea di separazione tra due superfici ostacolo diverse
- $\frac{H = xm}{(p = y \%)}$ — linea di quota (isolivello) superficie ostacolo a pendenza costante
- H = xm : Altezza in metri della superficie ostacolo s.l.m.
- p = y % : pendenza della superficie ostacolo nella direzione perpendicolare alle linee di quota della stessa superficie come da Tavola PC01
- - - limite delle aree in cui il terreno attraversa i piani di limitazione degli ostacoli
-  inviluppo delle aree in cui il terreno attraversa i piani di limitazione degli ostacoli

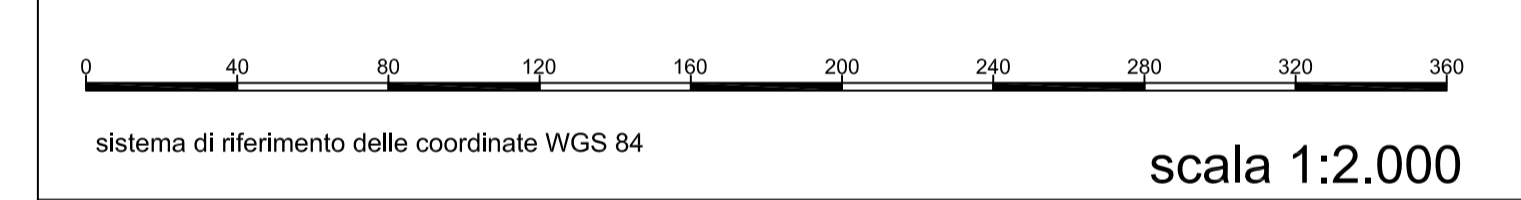

ENTE NAZIONALE PER L'AVIAZIONE CIVILE
AEROPORTO "C.COLOMBO" GENOVA SESTRI

MAPPE DI VINCOLO
LIMITAZIONI RELATIVE AGLI OSTACOLI ED AI PERICOLI PER LA
NAVIGAZIONE AEREA (Art. 707 commi 1,2,3,4 Codice della
Navigazione)

Comune di Genova sez. I

Planimetria Catastale foglio n°7Z con superficie di inviluppo



Progettista incaricato
AIRPORT ENGINEERING
Studio Associato degli Ingegneri
E. Andreola & F. Giusti
Piazza Italia 12 - 00198 ROMA
CF: 01740470009





AEROPORTO DI GENOVA S.p.A.
Post Holder - Progettazione
Infrastrutture e Sistemi
Marco Bresciani

APPROVAZIONE ENAC							
Tavola: PC148	Scala: 1:2000	Revisioni:	<table border="1" style="display: inline-table;"> <tr> <td>0</td> <td>1</td> <td>2</td> <td>3</td> </tr> </table>	0	1	2	3
0	1	2	3				
Data: Novembre 2010							

PROVINCIA DI GENOVA
COMUNE DI GENOVA
FOGLIO N: 7 SVILUPPO Z
SEZIONE NERVI

SCALA DI 1:1000