




PROVINCIA DI GENOVA
COMUNE DI GENOVA
 SEZIONE 1 (GENOVA)
 FOGLIO N° 64
 SVILUPPO Y

AGGIORNAMENTO ESEGUITO NELL'ANNO 2001


SCALA DI 1:2000

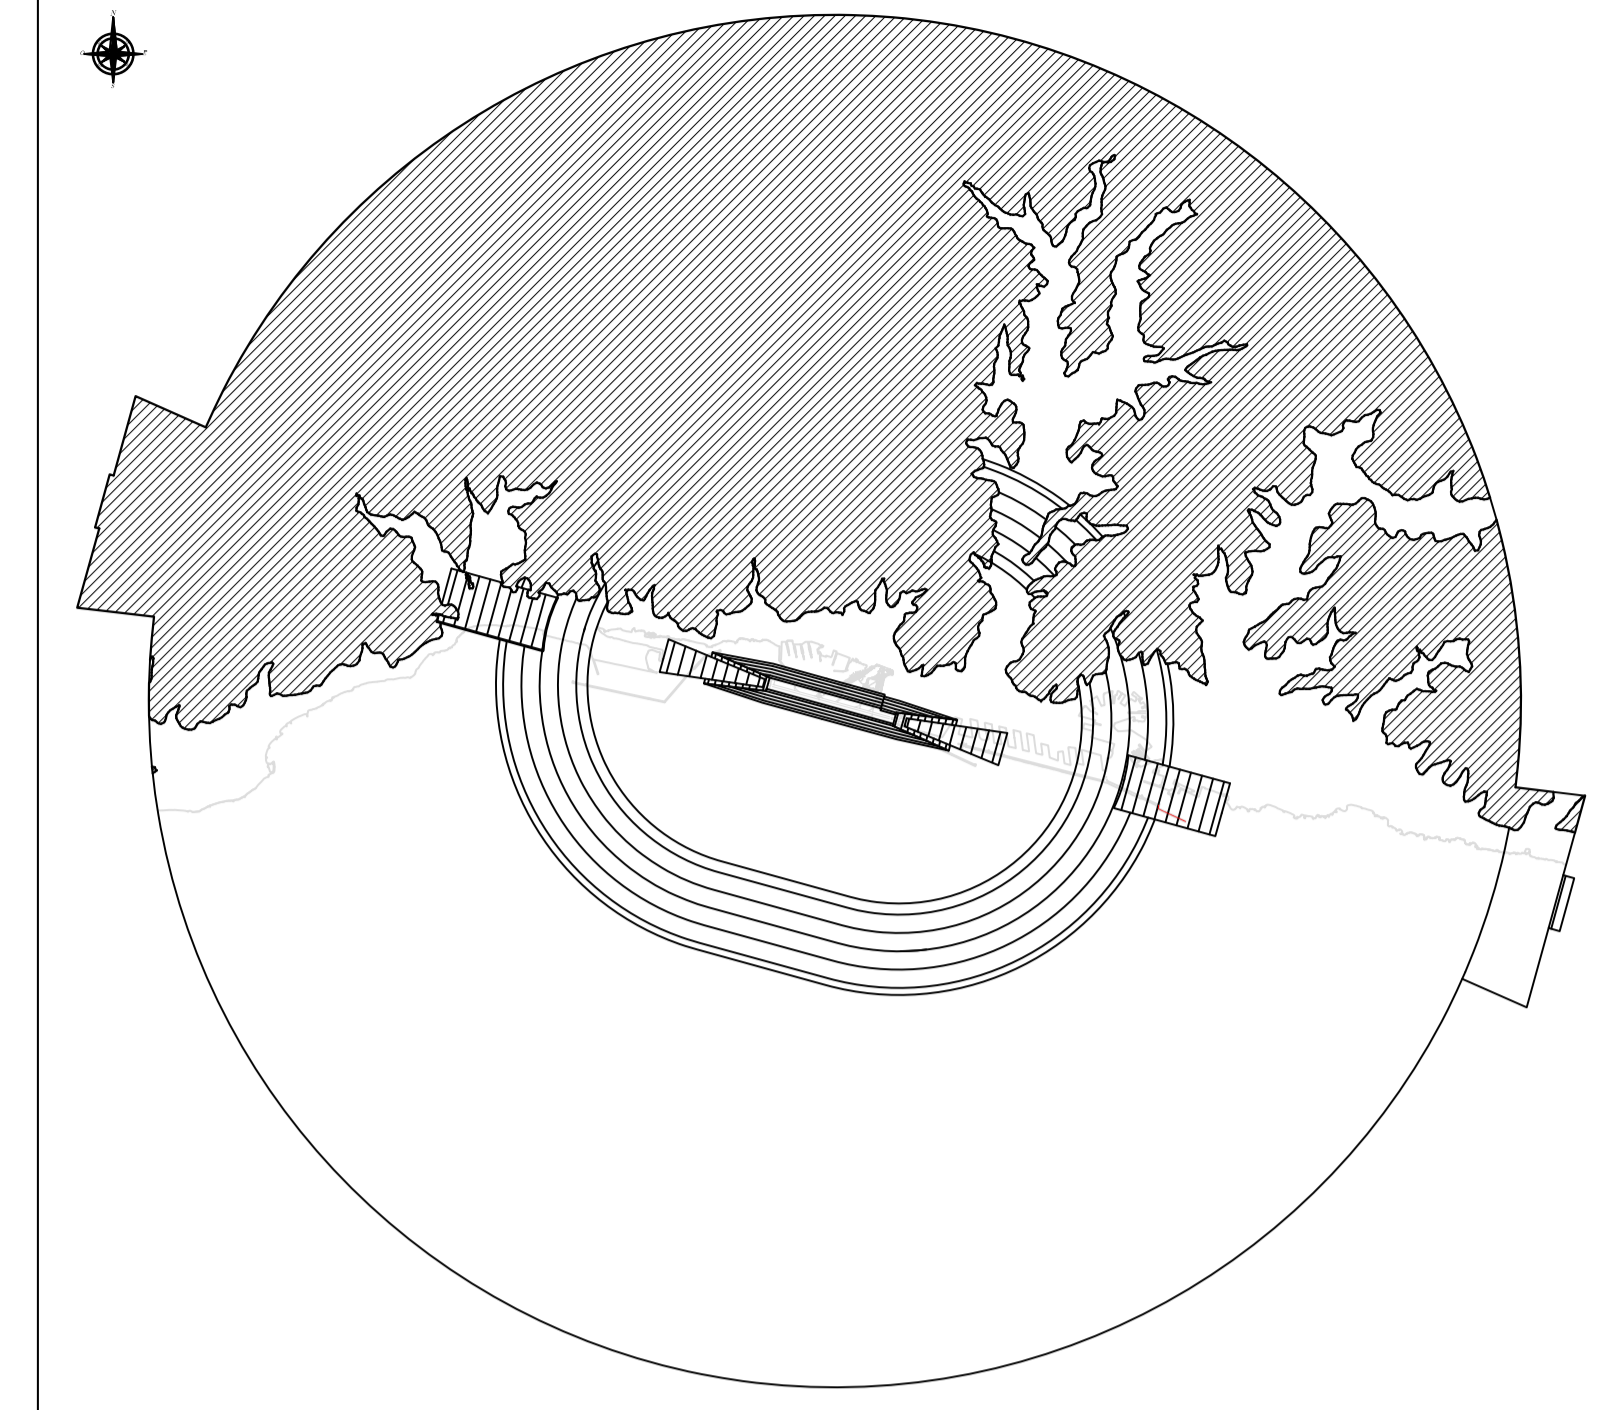

GENOVA SESTRI (LIMJ)

Coordinate ARP 44°24'48"N 008°50'15"E

- linea di separazione tra due superfici ostacolo diverse
- linea di quota (isolivello) superficie ostacolo a pendenza costante
 $H = xm$: Altezza in metri della superficie ostacolo s.l.m.
 $p = y \%$: pendenza della superficie ostacolo nella direzione perpendicolare alle linee di quota della stessa superficie come da Tavola PC01
- limite delle aree in cui il terreno attraversa i piani di limitazione degli ostacoli
- inviluppo delle aree in cui il terreno attraversa i piani di limitazione degli ostacoli

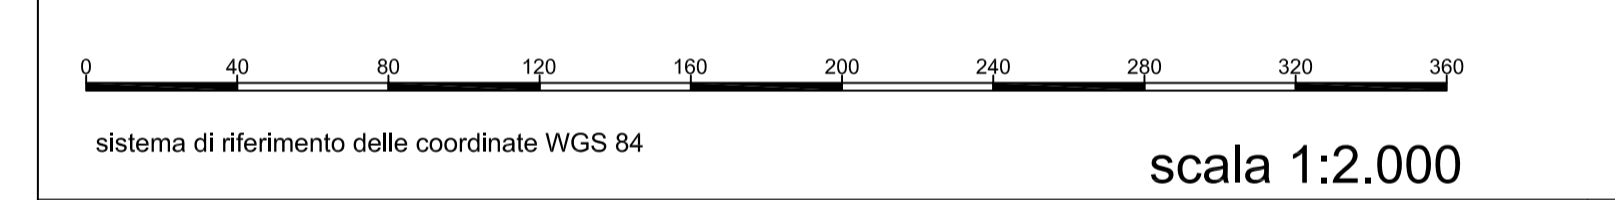

ENTE NAZIONALE PER L'AVIAZIONE CIVILE
 AEROPORTO "C.COLOMBO" GENOVA SESTRI

MAPPE DI VINCOLO
 LIMITAZIONI RELATIVE AGLI OSTACOLI ED AI PERICOLI PER LA
 NAVIGAZIONE AEREA (Art. 707 commi 1,2,3,4 Codice della
 Navigazione)

Comune di Genova sez. A

Planimetria Catastale foglio n°64Y con superficie di inviluppo

Progettista incaricato
AIRPORT ENGINEERING
 Studio Associato degli Ingegneri
 E. Andreola & F. Gioia
 Piazza Italia 12 - 00186 ROMA
 C.F. 01743470016

AEROPORTO DI GENOVA S.p.A.
 Post Holder - Progettazione
 Infrastrutture e Sistemi
 Marco Bresciani

| | | | | | |
|----------------------------|---|---|---|---|---|
| APPROVAZIONE ENAC | | | | | |
| Tavola: PC51 | Scala: 1:2000 | | | | |
| Data: Novembre 2010 | Revisori: <table border="1" style="display: inline-table;"> <tr> <td>0</td> <td>1</td> <td>2</td> <td>3</td> </tr> </table> | 0 | 1 | 2 | 3 |
| 0 | 1 | 2 | 3 | | |