




PROVINCIA DI GENOVA
COMUNE DI GENOVA

SEZIONE 1 (GENOVA)
 FOGLIO N: 89
 SVILUPPO Z

AGGIORNAMENTO ESEGUITO NELL'ANNO 2001

SCALA DI 1:1000

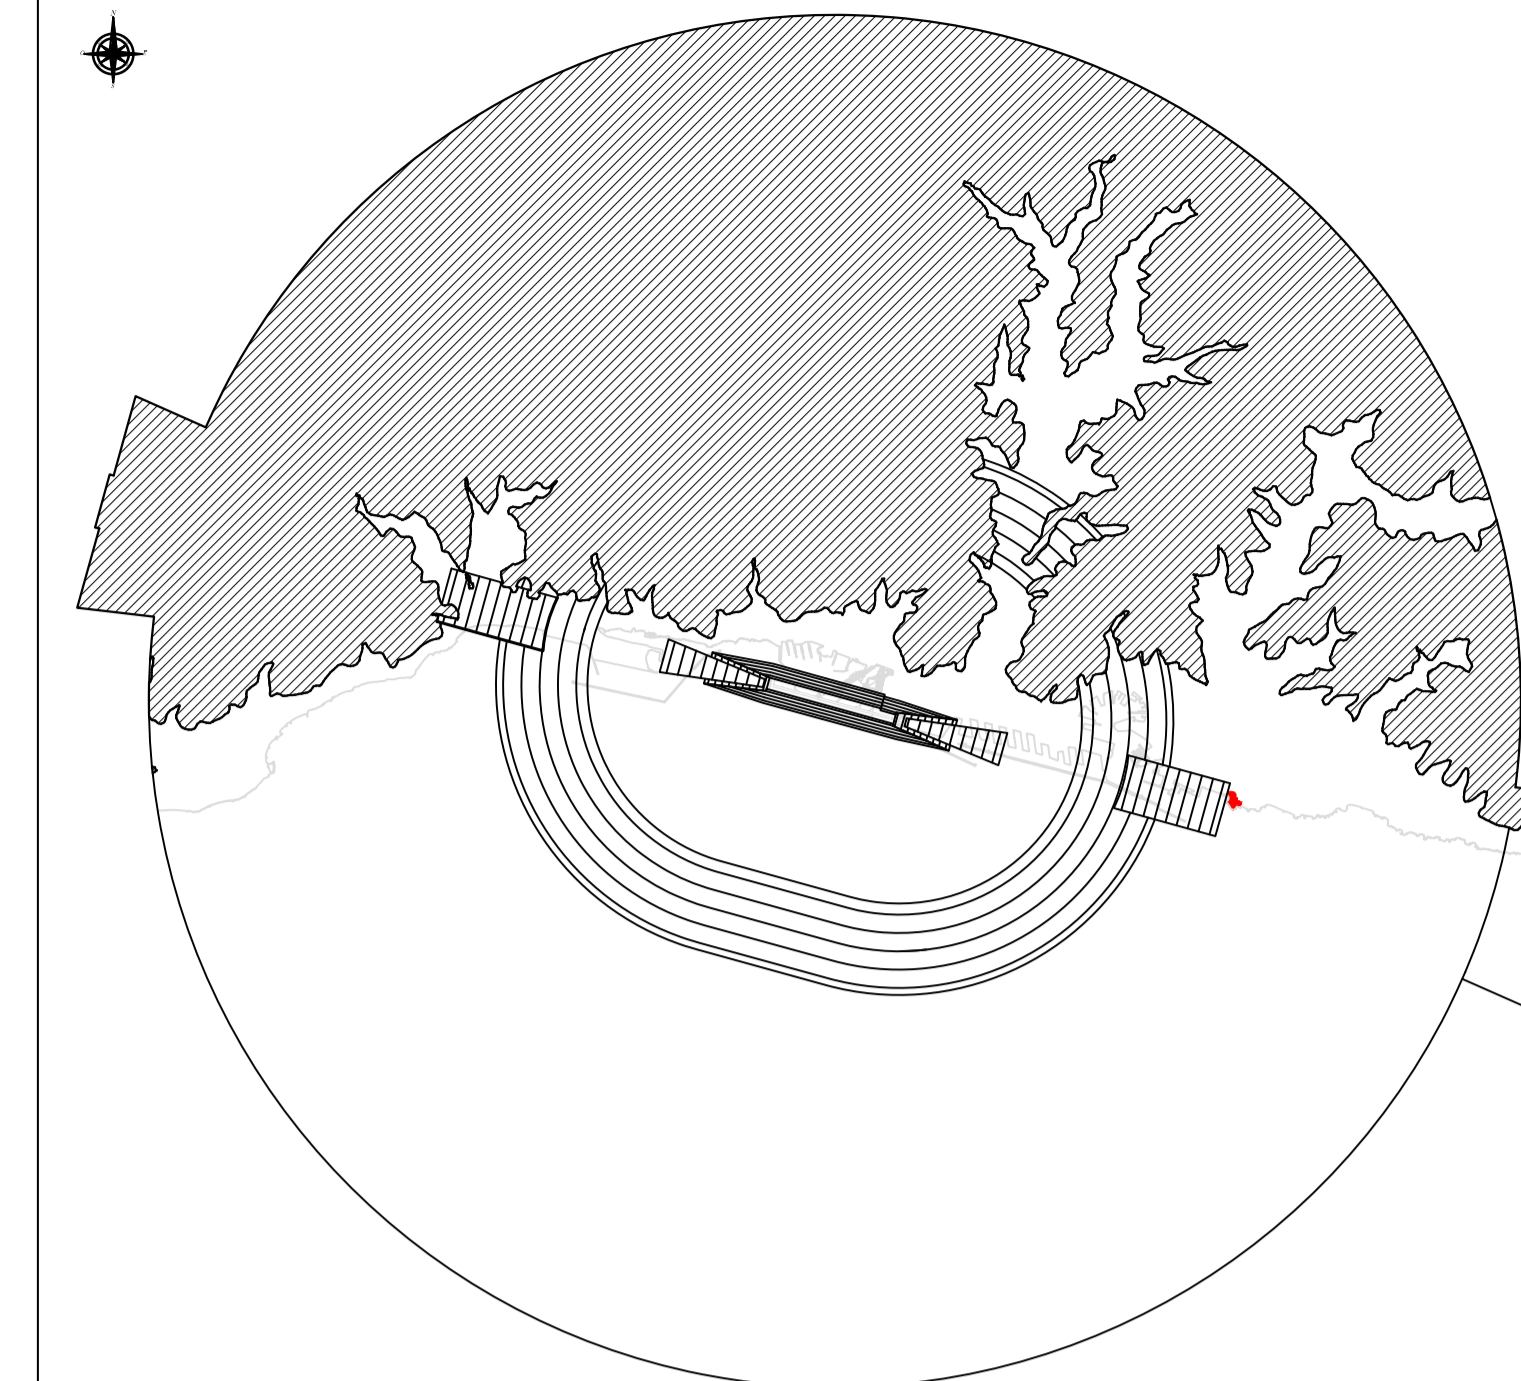

GENOVA SESTRI (LIMJ)


Coordinate ARP 44°24'48"N 008°50'15"E

$H = xm$
 $(p = y \%)$ ————— linea di separazione tra due superfici ostacolo diverse

$H = xm$
 $(p = y \%)$ ————— linea di quota (isolivello) superficie ostacolo a pendenza costante

$H = xm$: Altezza in metri della superficie ostacolo s.l.m.
 $p = y \%$: pendenza della superficie ostacolo nella direzione perpendicolare alle linee di quota della stessa superficie come da Tavola PC01

----- limite delle aree in cui il terreno attraversa i piani di limitazione degli ostacoli

 inviluppo delle aree in cui il terreno attraversa i piani di limitazione degli ostacoli



sistema di riferimento delle coordinate WGS 84

scala 1:1.000



ENTE NAZIONALE PER L'AVIAZIONE CIVILE

AEROPORTO "C.COLOMBO" GENOVA SESTRI

MAPPE DI VINCOLO
 LIMITAZIONI RELATIVE AGLI OSTACOLI ED AI PERICOLI PER LA
 NAVIGAZIONE AEREA (Art. 707 commi 1,2,3,4 Codice della
 Navigazione)

Comune di Genova sez. A

Planimetria Catastale foglio n°89Z con superficie di inviluppo



Progettista incaricato
AIRPORT ENGINEERING
 Studio Associato degli Ing.
 E. Andreola & E. Gioia
 PIAZZA S. ANTONIO 12 - 00188 ROMA
 C.F. 01740470010



AEROPORTO DI GENOVA S.p.A.
 Post Holder - Progettazione
 Infrastrutture e Sistemi
 Marco Bresciani

APPROVAZIONE ENAC

Tavola:	PC65	Scala:	1:1000	Revisori:	0	1	2	3
---------	------	--------	--------	-----------	---	---	---	---

Data: Novembre 2010