


GENOVA SESTRI (LIMJ)

Coordinate ARP 44°24'48"N 008°50'15"E

- linea di separazione tra due superfici ostacolo diverse
- linea di quota (isolivello) superficie ostacolo a pendenza costante
 H = xm : Altezza in metri della superficie ostacolo s.l.m.
 p = y % : pendenza della superficie ostacolo nella direzione perpendicolare alle linee di quota della stessa superficie come da Tavola PC01
- limite delle aree in cui il terreno attraversa i piani di limitazione degli ostacoli
- inviluppo delle aree in cui il terreno attraversa i piani di limitazione degli ostacoli

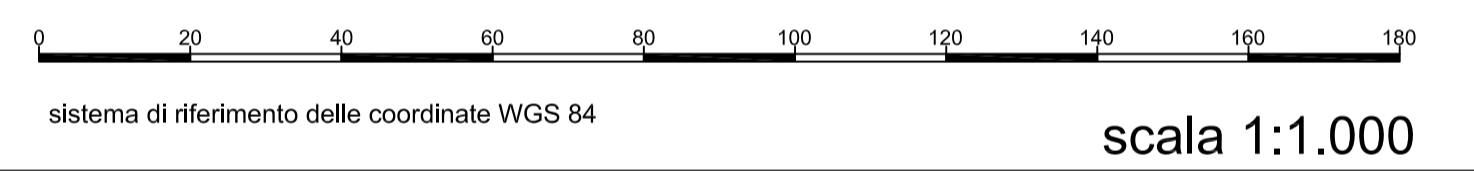

ENTE NAZIONALE PER L'AVIAZIONE CIVILE
 AEROPORTO "C.COLOMBO" GENOVA SESTRI
 MAPPE DI VINCOLO
 LIMITAZIONI RELATIVE AGLI OSTACOLI ED AI PERICOLI PER LA
 NAVIGAZIONE AEREA (Art. 707 commi 1,2,3,4 Codice della
 Navigazione)

Comune di Genova sez. A

Planimetria Catastale foglio n°95Z con superficie di inviluppo

Progettista incaricato
 AIRPORT ENGINEERING
 Studio Associato degli Ingegneri
 E. Andreola & F. Giusti
 Piazza Italia 12 - 00198 ROMA
 C.F. 04747401000

AEROPORTO DI GENOVA S.p.A.
 Post Holder - Progettazione
 Infrastrutture e Sistemi
 Marco Bresciani

APPROVAZIONE ENAC							
Tavola: PC66	Scala: 1:1000	Revisioni:	<table border="1" style="display: inline-table;"> <tr> <td>0</td> <td>1</td> <td>2</td> <td>3</td> </tr> </table>	0	1	2	3
0	1	2	3				
Data: Novembre 2010							

PROVINCIA DI GENOVA
COMUNE DI GENOVA
 SEZIONE 1
 FOGLIO N: 95

AGGIORNAMENTO ESEGUITO NELL'ANNO 2001

SCALA DI 1:1000