




PROVINCIA DI GENOVA  
**COMUNE DI GENOVA**  
 FOGLIO N:6  
 SEZIONE-3-PRA

SCALA DI 1:2000

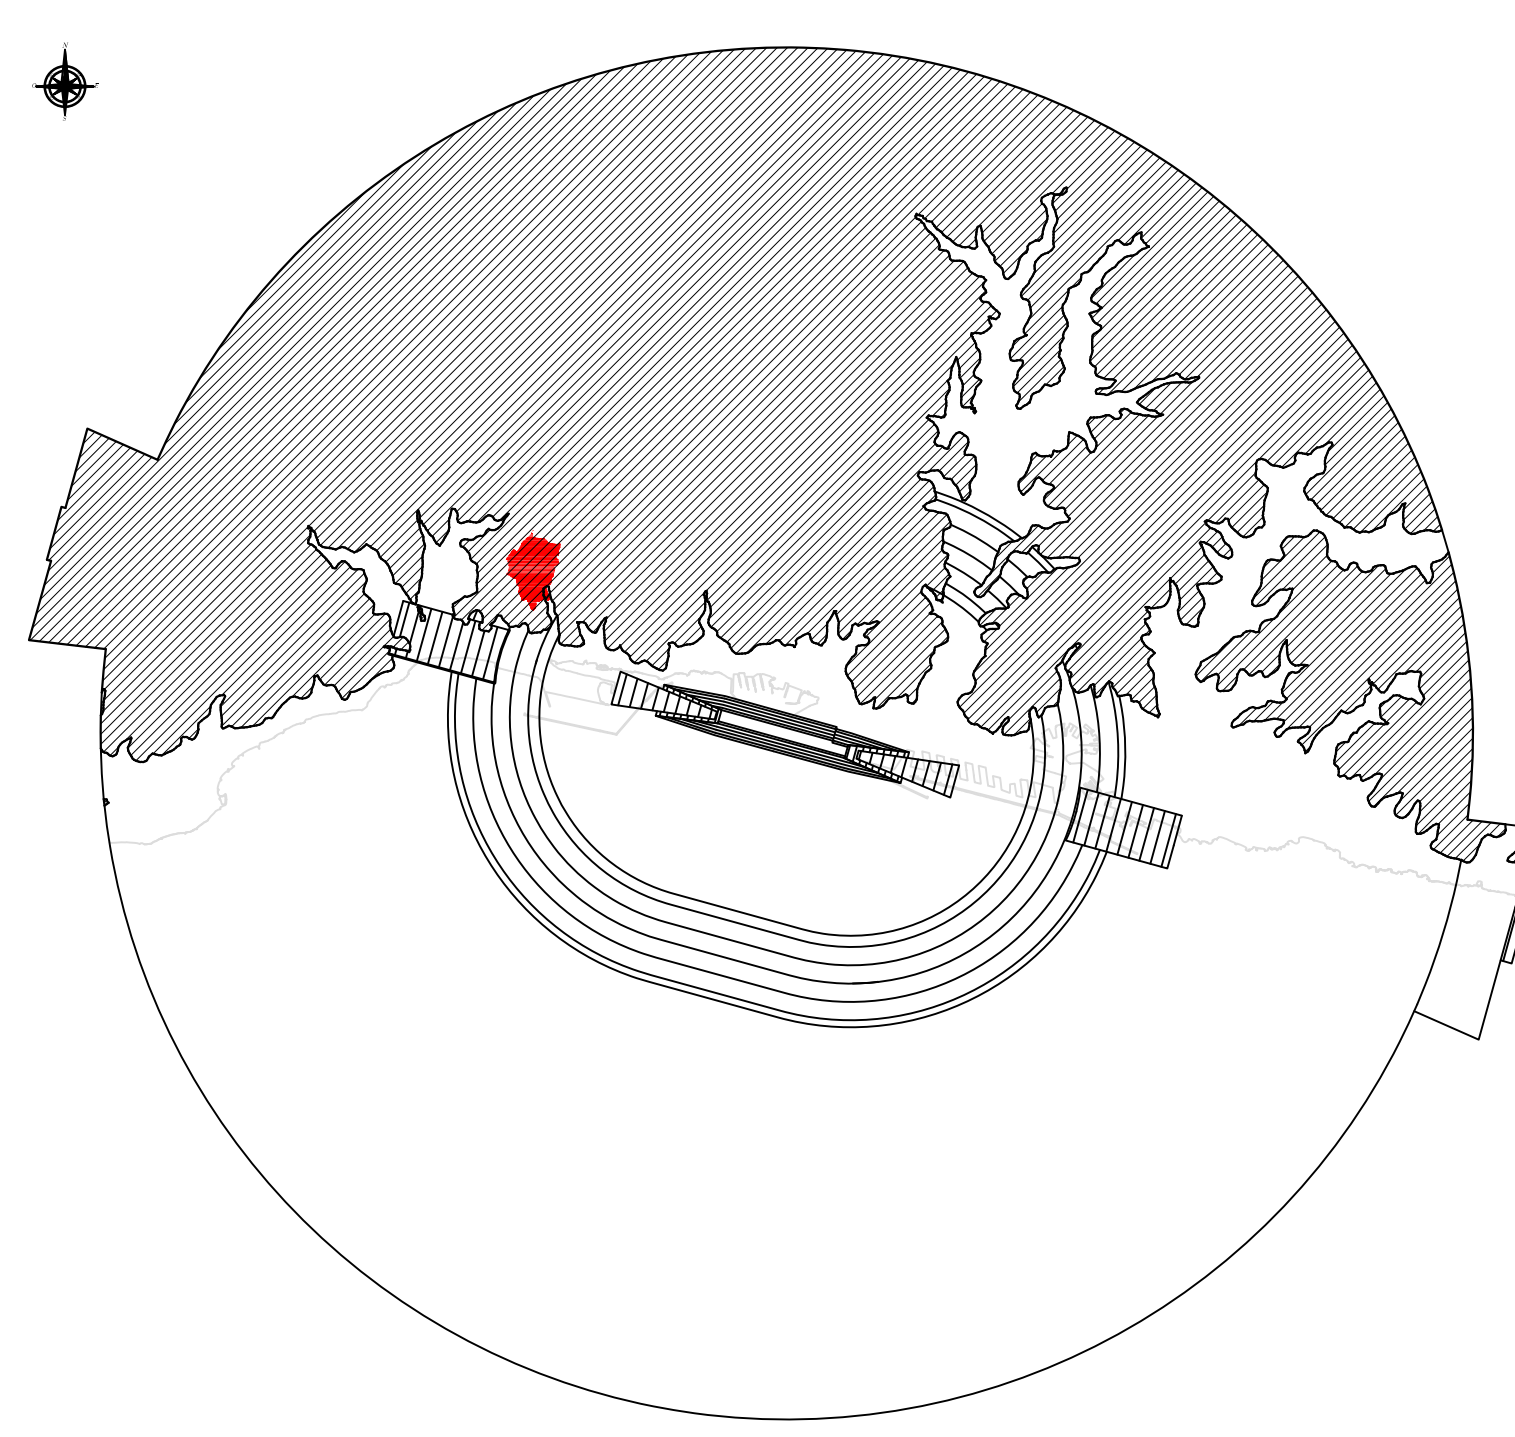


**GENOVA SESTRI (LIMJ)**  
 Coordinate ARP 44°24'48"N 008°50'15"E

- linea di separazione tra due superfici ostacolo diverse
- linea di quota (isolivello) superficie ostacolo a pendenza costante
- $H = xm$  : Altezza in metri della superficie ostacolo s.l.m.
- $p = y \%$  : pendenza della superficie ostacolo nella direzione perpendicolare alle linee di quota della stessa superficie come da Tavola PC01

limite delle aree in cui il terreno attraversa i piani di limitazione degli ostacoli

inviluppo delle aree in cui il terreno attraversa i piani di limitazione degli ostacoli

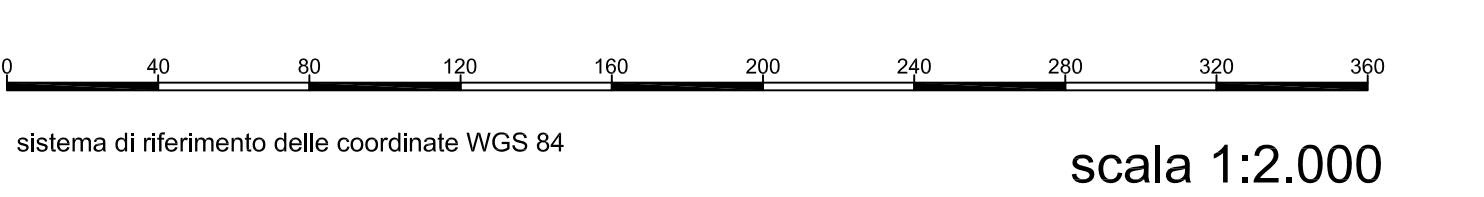

ENTE NAZIONALE PER L'AVIAZIONE CIVILE  
 AEROPORTO "C.COLOMBO" GENOVA SESTRI

MAPPE DI VINCOLO  
 LIMITAZIONI RELATIVE AGLI OSTACOLI ED AI PERICOLI PER LA  
 NAVIGAZIONE AEREA (Art. 707 commi 1,2,3,4 Codice della  
 Navigazione)

Comune di Genova sez. C

Planimetria Catastale foglio n°6 con superfici di inviluppo



Progettista incaricato  
**AIRPORT ENGINEERING**  
 Studio Associato degli Ingegneri  
 F. Antonioli e F. Grandi  
 Piazza Sesto 10 - 00186 ROMA  
 C.F. 01494091000



**AEROPORTO DI GENOVA S.p.A.**  
 Post Holder - Progettazione  
 Infrastrutture e Sistemi  
 Marco Bresciani

APPROVAZIONE ENAC

Tavola: <b>PC78</b>	Scala: <b>1:2000</b>	Revisioni:	0	1	2	3
Data: <b>Novembre 2010</b>						