


# COMUNE DI GENOVA

## PIANO URBANISTICO COMUNALE

approvato con D. P. G. R. n. 44 in data 10 Marzo 2000,  
 confermato con Deliberazione della Giunta Regionale n. 1304 del  
 5 Novembre 2010 e successive varianti o aggiornamenti ai sensi di legge

Aggiornamento Febbraio 2014

SCALA 1:5000

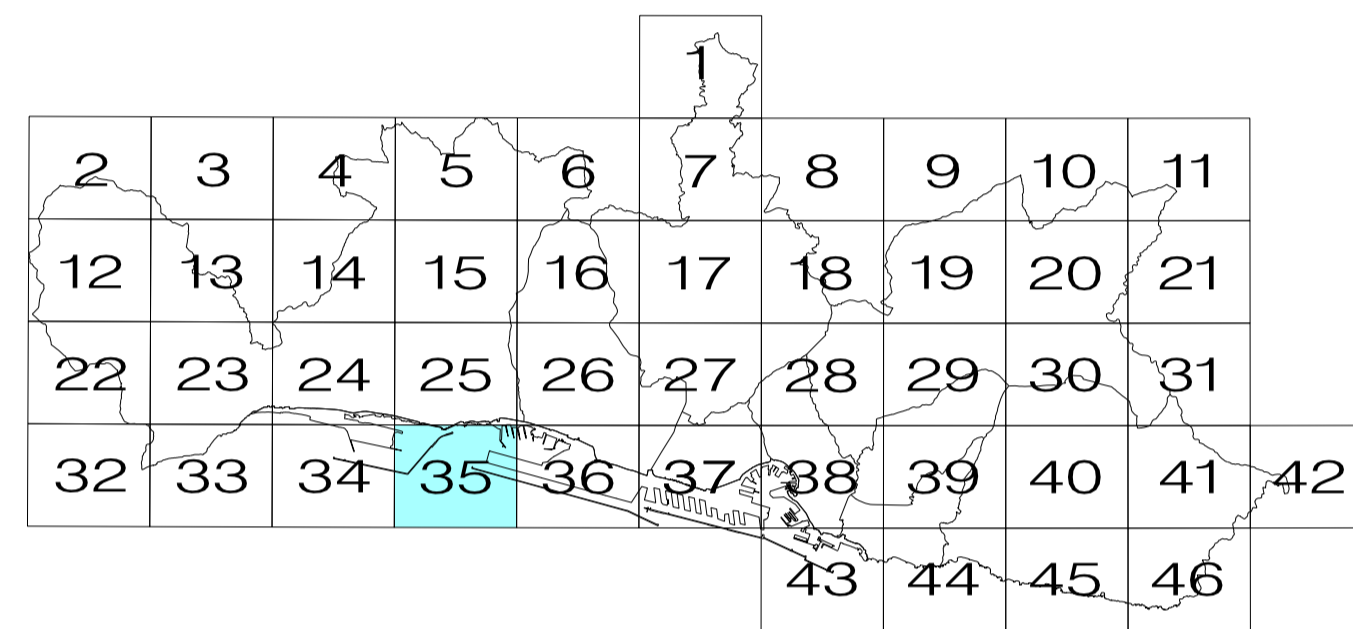

### LEGENDA

AS	DU	FUa	W
AC	DUa	FUE	We
AV	RH	FB	Dst
AE	RHa	H	Dst agg
BA	RC	Hh	Dst Log
BB-CE	RCe	Hd	Contorno settore di Dst agg e Dst Log contigui
BB-RQ	EE	Hr	AmbU
BBu	EM	XV	AmbA
BBp	EB	XVm	AmbC
BC	EP	XA	Contorno di settore di AmbU o AmbA, o confine di sub settore di Dst agg o Dst Log
BCpc	FF	XF	Aree con progetti già approvati
BE	FFa	XTm	M.S.V. G.S.V.
DD	FFC	XTt	Aree disciplinate dal P.T.C.I.P. A.C.L.
DT	FP	XTf	I2
DTc	FPa	XVp	Zone soggette a norme speciali
DM	FPF	T	Zone di Recupero Ambientale
DMf	FU	Td	R
		Tdb	CE
		Tf	MA
			CO
			MO
			Centro abitato
			Circostrizione
			Comune
			Tda