



COMUNE DI GENOVA

PIANO URBANISTICO COMUNALE

approvato con D. P. G. R. n. 44 in data 10 Marzo 2000,
 confermato con Deliberazione della Giunta Regionale n. 1304 del
 5 Novembre 2010 e successive varianti o aggiornamenti ai sensi di legge

Aggiornamento Febbraio 2014

SCALA 1:5000

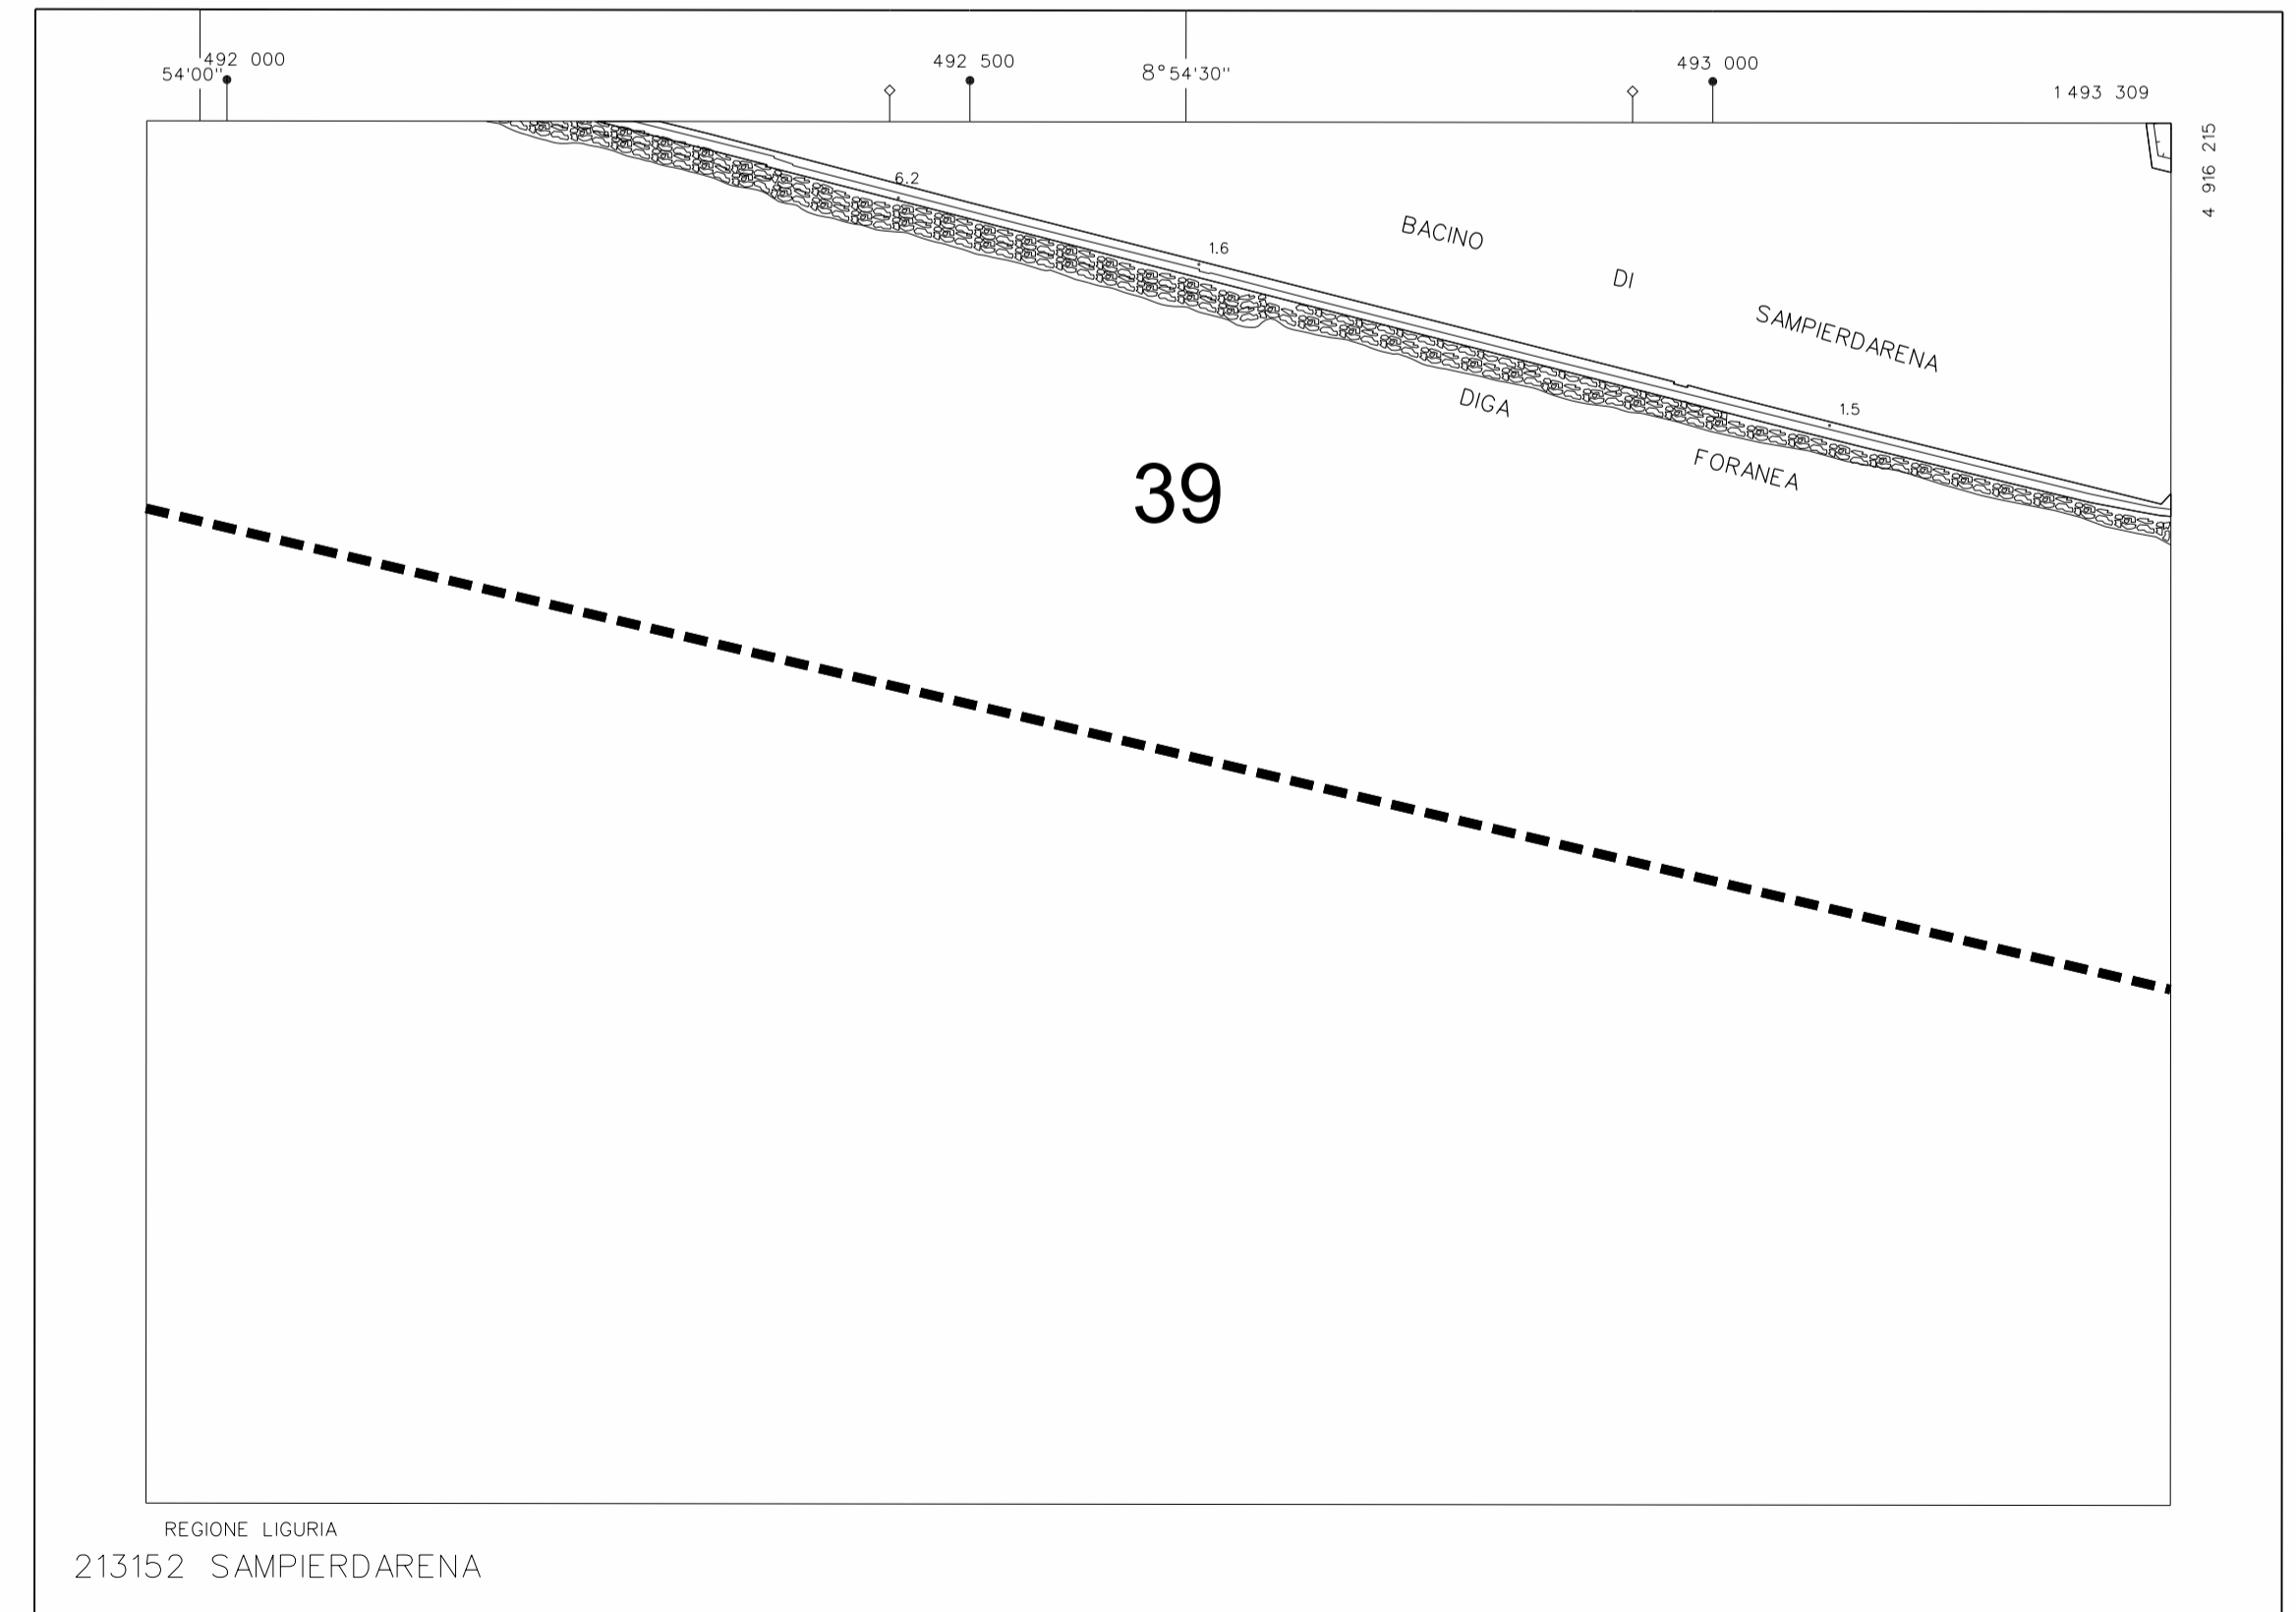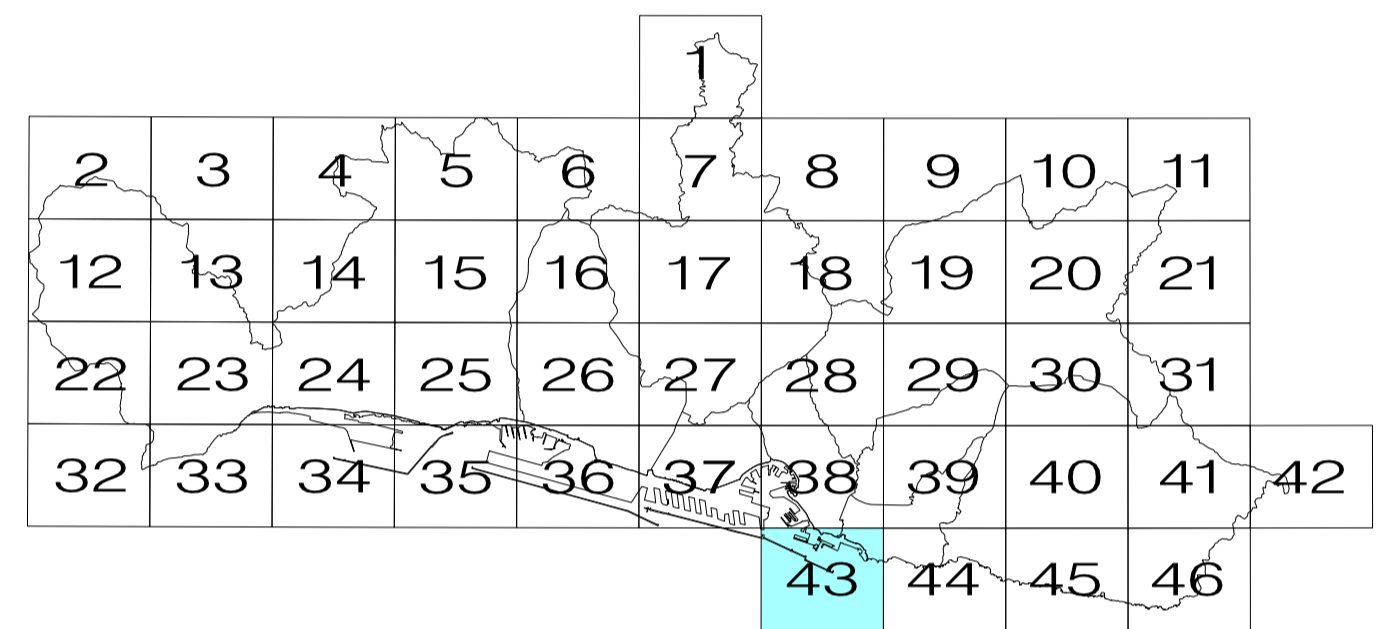

LEGENDA

Tessuto Storico	Produttivo	Servizi	Aree di rispetto e di salvaguardia
AS	DU	FUa	W
AC	DUa	FUe	We
AV	RH	FB	Dst
AE	RHa	H	Dst agg
BA	RC	Hh	Dst Log
BB-CE	RCe	Hd	Confine settore di Dst agg e Dst Log contigui
BB-RQ	EE	Hr	AmbU
BBu	EM	XV	AmbA
BBp	EB	XVm	AmbC
BC	EP	XA	Confine di settore di AmbU o AmbA, o confine di sub settore di Dst agg o Dst Log
BCpc	FF	XF	Aree con progetti già approvati
BE	FFa	XTm	M.S.V. G.S.V.
DD	FFc	XTt	Aree disciplinate dal P.T.C. I.P. A.C.L.
DT	FP	XTf	Zone soggette a norme speciali
DTc	FPa	XVp	12
DM	FPf	T	Zone di Recupero Ambientale
DMf	FU	Td	R
		Tdb	CE
		Tf	MA
			CO
			MO
			Centro abitato
			Circoscrizione
			Comune
			Tda