PIANTA PIANO TERRA

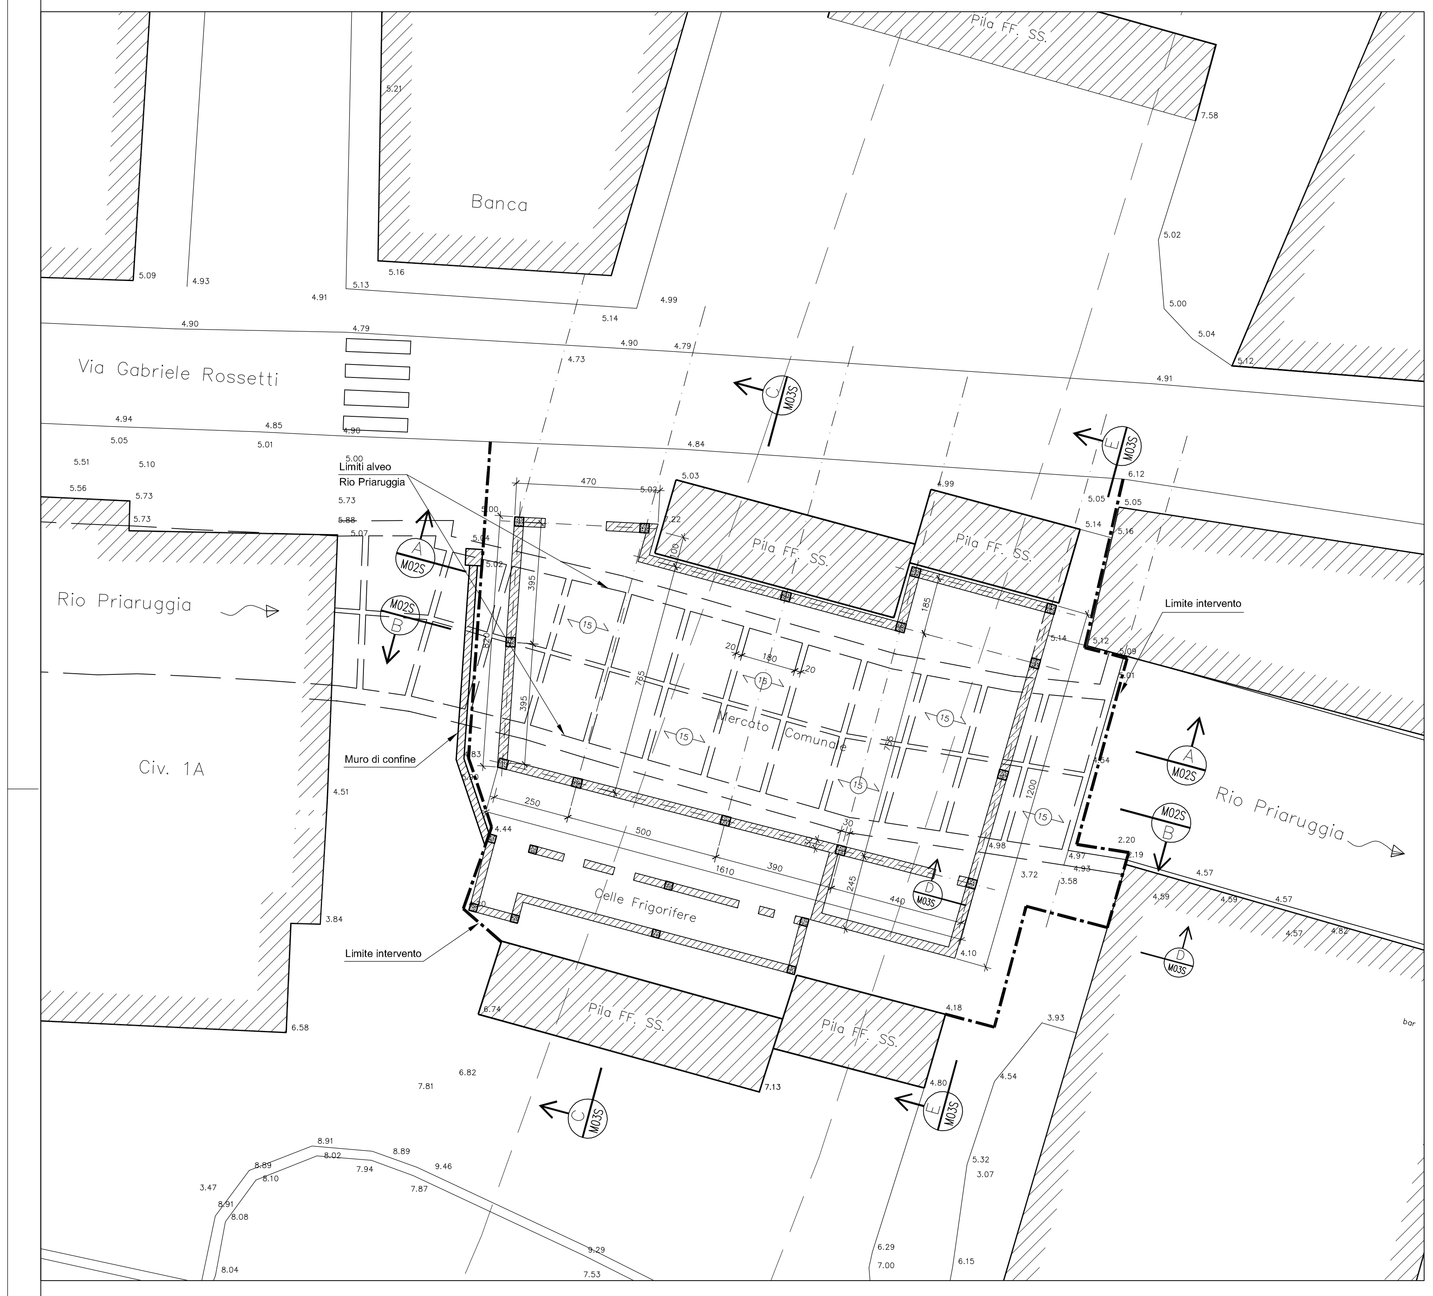

PIANTA COPERTURA

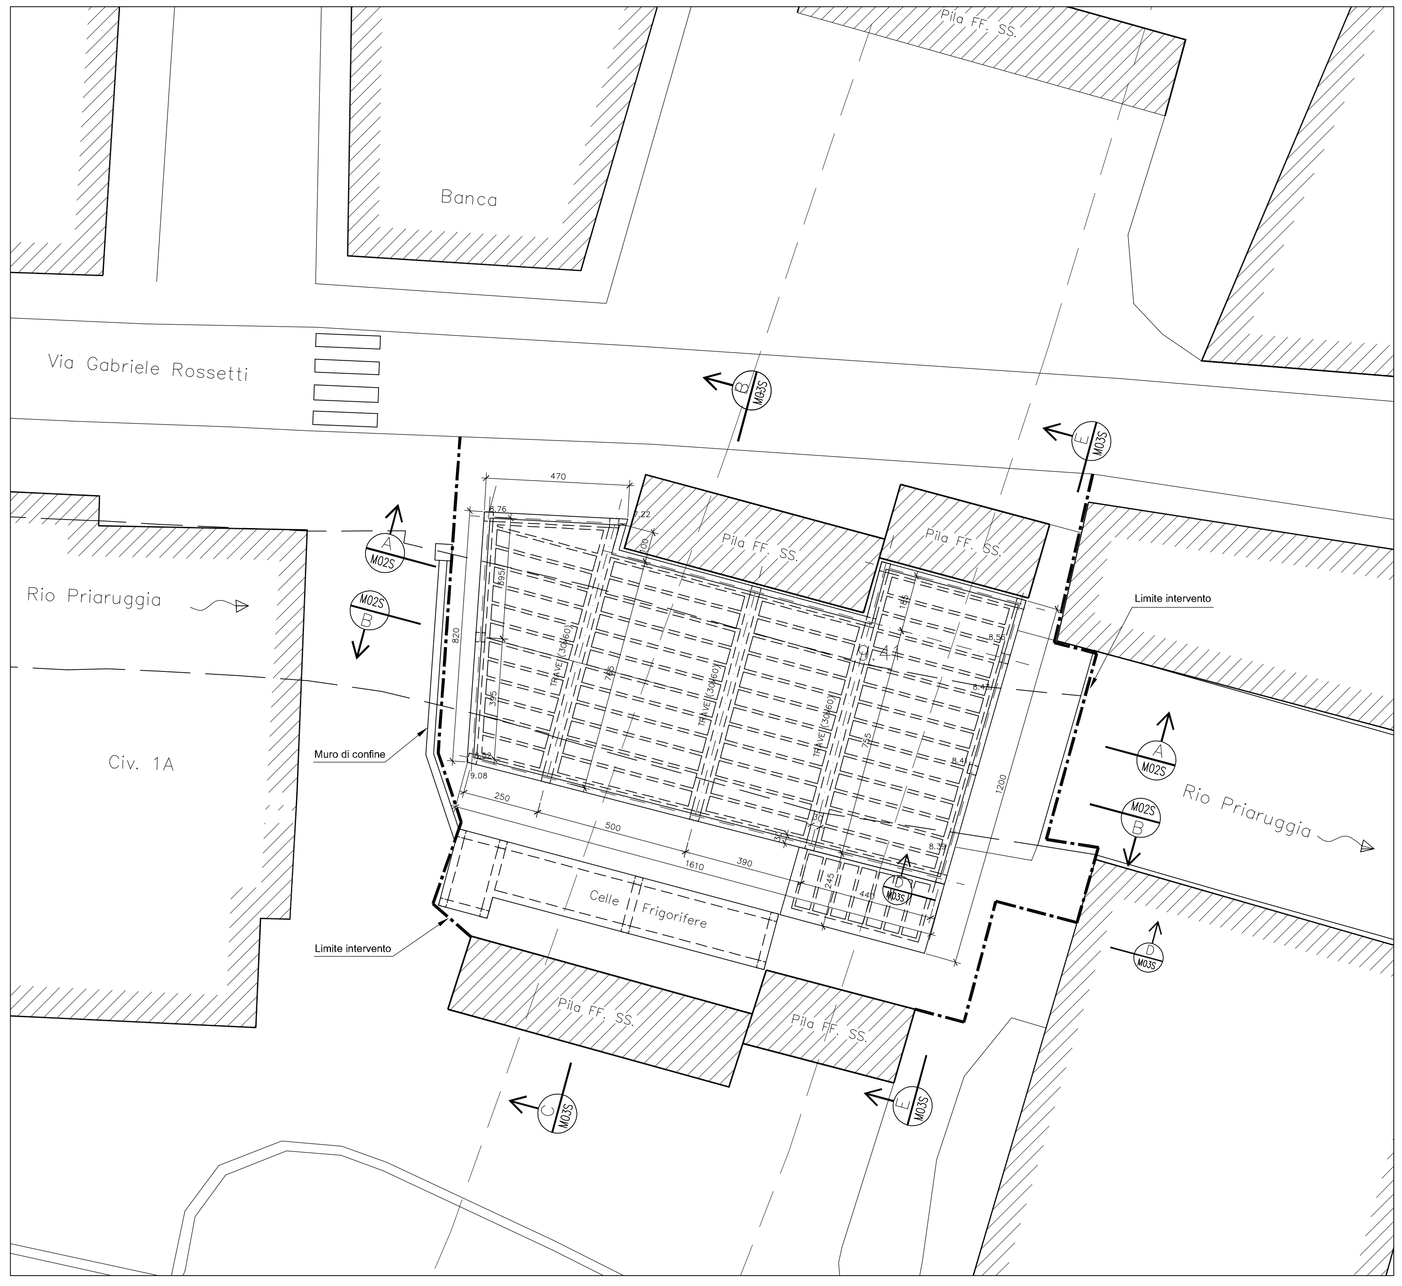

Note:

Ove non diversamente indicato, le dimensioni sono espresse in centimetri

Tutte le misure dovranno essere verificate in cantiere a cura dell'appaltatore dei lavori.
Qualora si presentino situazioni discordanti da quelle indicate, l'appaltatore dovrà comunicarlo tempestivamente alla D.L.; eventuali modifiche alle soluzioni progettuali dovranno essere definite in accordo con il progettista delle opere strutturali e formalmente approvate dalla D.L. prima della loro esecuzione

Materiali:

CALCESTRUZZO
- Calcestruzzo normale preconfezionato (= 24 KN/m^3)
  Classe di resistenza: C30/37 ($f_{ck,cube}$ = 37 N/mm^2)
  Classe di esposizione: XC4
  Classe di consistenza: S4

- Betoncino (porzione sommitale pilastri nuova passerella)
  Betoncino reoplastico a stabilità volumetrica a ritiro compensato, confezionato in conformità alle vigenti Norme di Legge, reoplastico espansivo colabile, con resistenza caratteristica Rck>= 40 N/mm$_2$)

- ACCIAIO PER ARMATURA C.A.
  - Barre saldabili nervate B450C: fy = 450 N/mm^2; ft = 540 N/mm^2

- ACCIAIO PER CARPENTERIA METALLICA
  - Profilati, piatti, lamiere: S 275 J0
  - Bulloni: Classe 10.9 (UNI EN ISO 898-1:2013)
  - Dadi: Classe 10 (UNI EN ISO 20898-2:2012)
  - Rosette e Piastrine: acciaio C50 secondo UNI EN 10083-2:2006 temperato e rinvenuto HRC 32÷40

Legenda

+2.85	Quote di rilievo
(+2.85)	Quote di progetto (grezzo)
[+2.55]	Quote di progetto (finito)

COMUNE DI GENOVA

AREA TECNICA
DIREZIONE OPERE IDRAULICHE E SANITARIE

RUP: Ing. STEFANO PINASCO

PROGETTAZIONE ESECUTIVA:

Ing. Paolo Costa
Via Felice Romani 12/6 - 16122, Genova
Tel. 010.815965 - Fax. 010.7981588
e mail: ingpaolocosta@interfree.it

COORD. SICUREZZA IN FASE DI PROGETTAZIONE

Arch. Franco Spadoni
Via Variante Aurelia 70 - 19038, Sarzana (SP)
Tel. e Fax 0187.691467
e mail: fsstudioge@libero.it

ADEGUAMENTO IDRAULICO DEL TRATTO TERMINALE DEL RIO PRIARUGGIA - GENOVA

PROGETTO STRUTTURALE

- Edificio "Mercato Comunale", Via G. Rossetti, 3
- Passerella tra Via Oliveto e Via Rossetti

INTERVENTO DI DEMOLIZIONE E OPERE ACCESSORIE

LIVELLO	ESECUTIVO
SCALA	1:100
DATA	21/05/2018
REVISIONE	
N. TAVOLA	M01S

MERCATO COMUNALE - STATO ATTUALE
RILIEVO STRUTTURALE - PIANTE