


## Planimetria - Nuove strutture

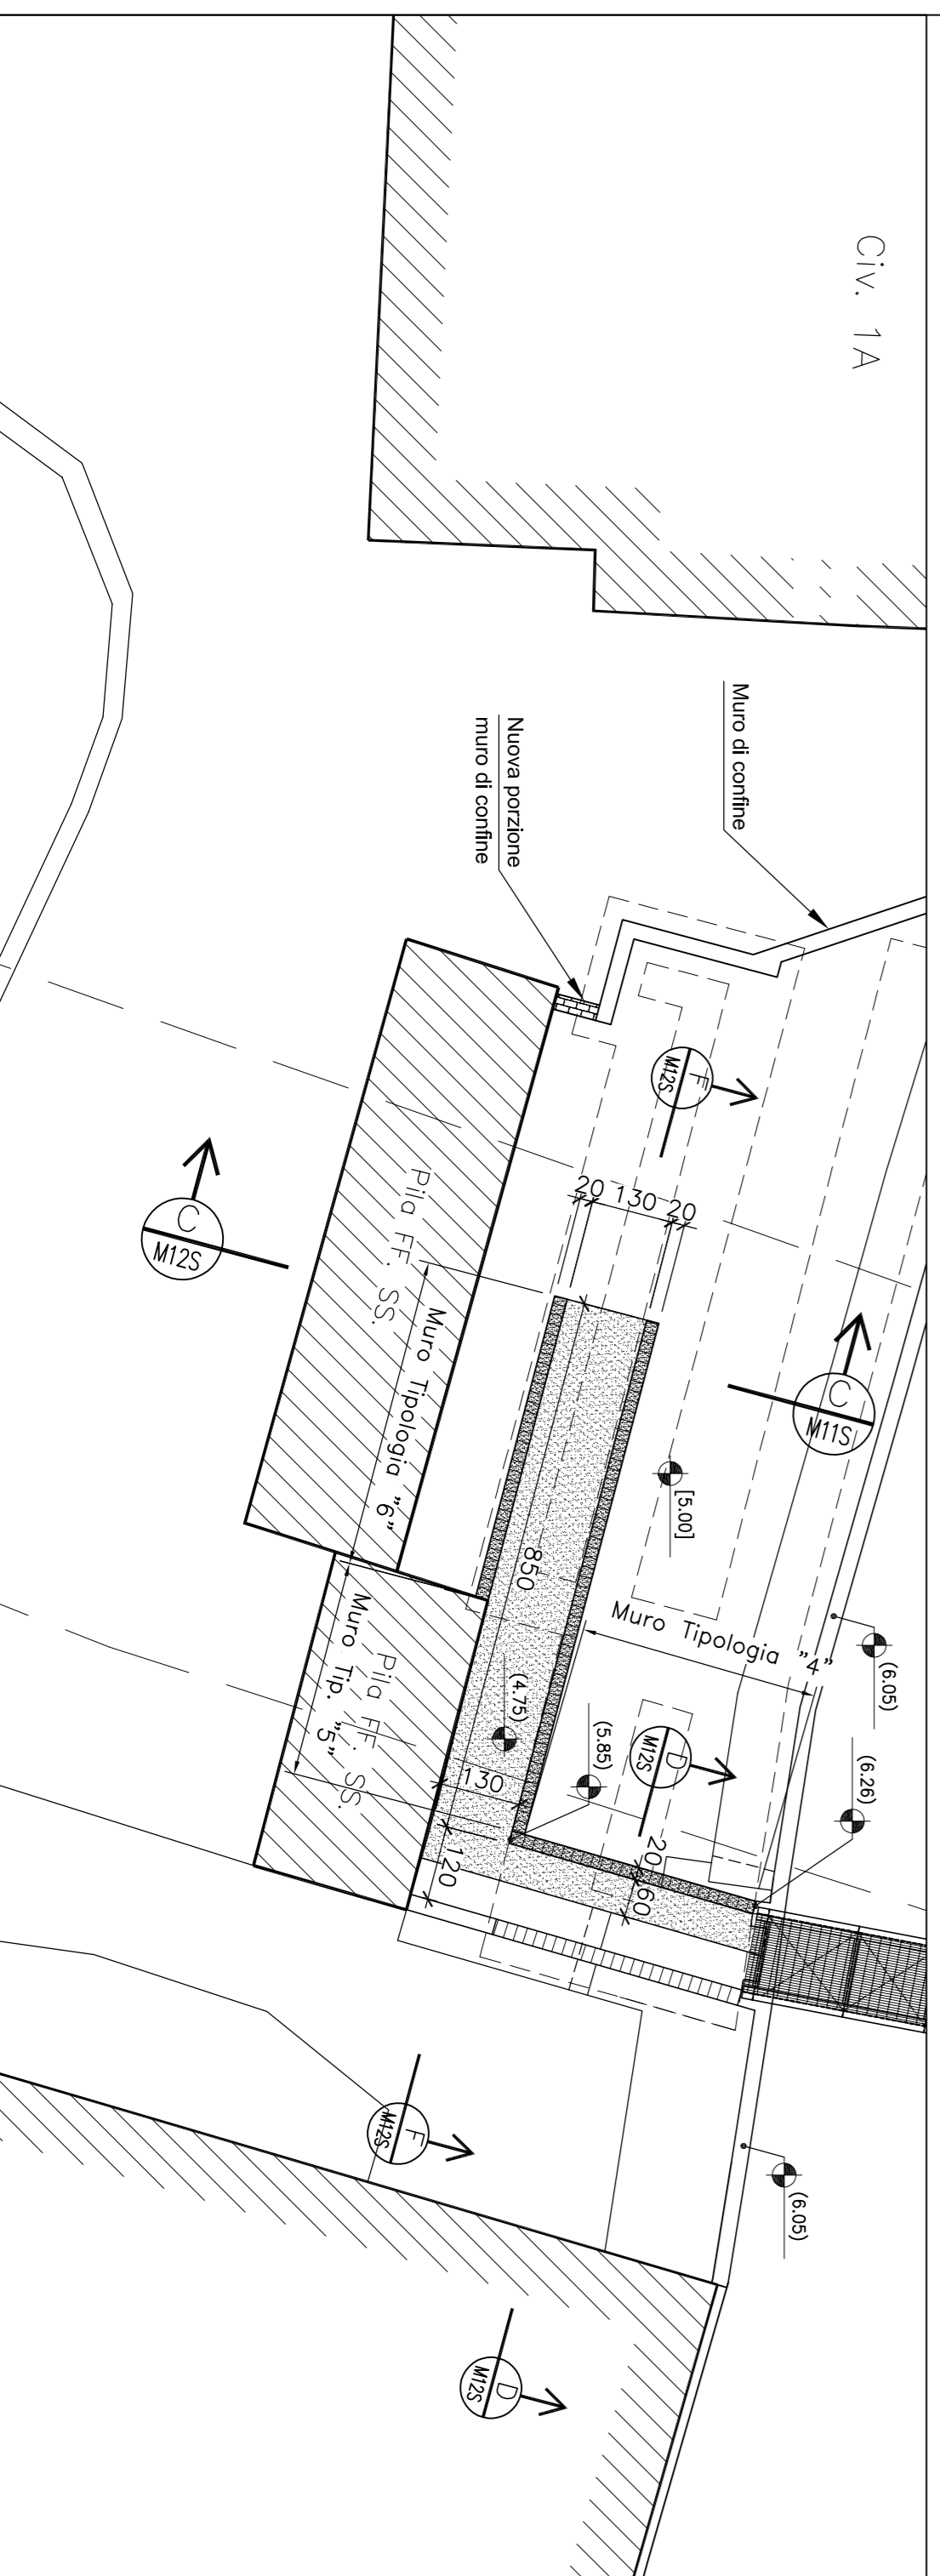


Pianta muretti rampa sponda destra

Civ. 1A



## Planimetria - Sistemazioni

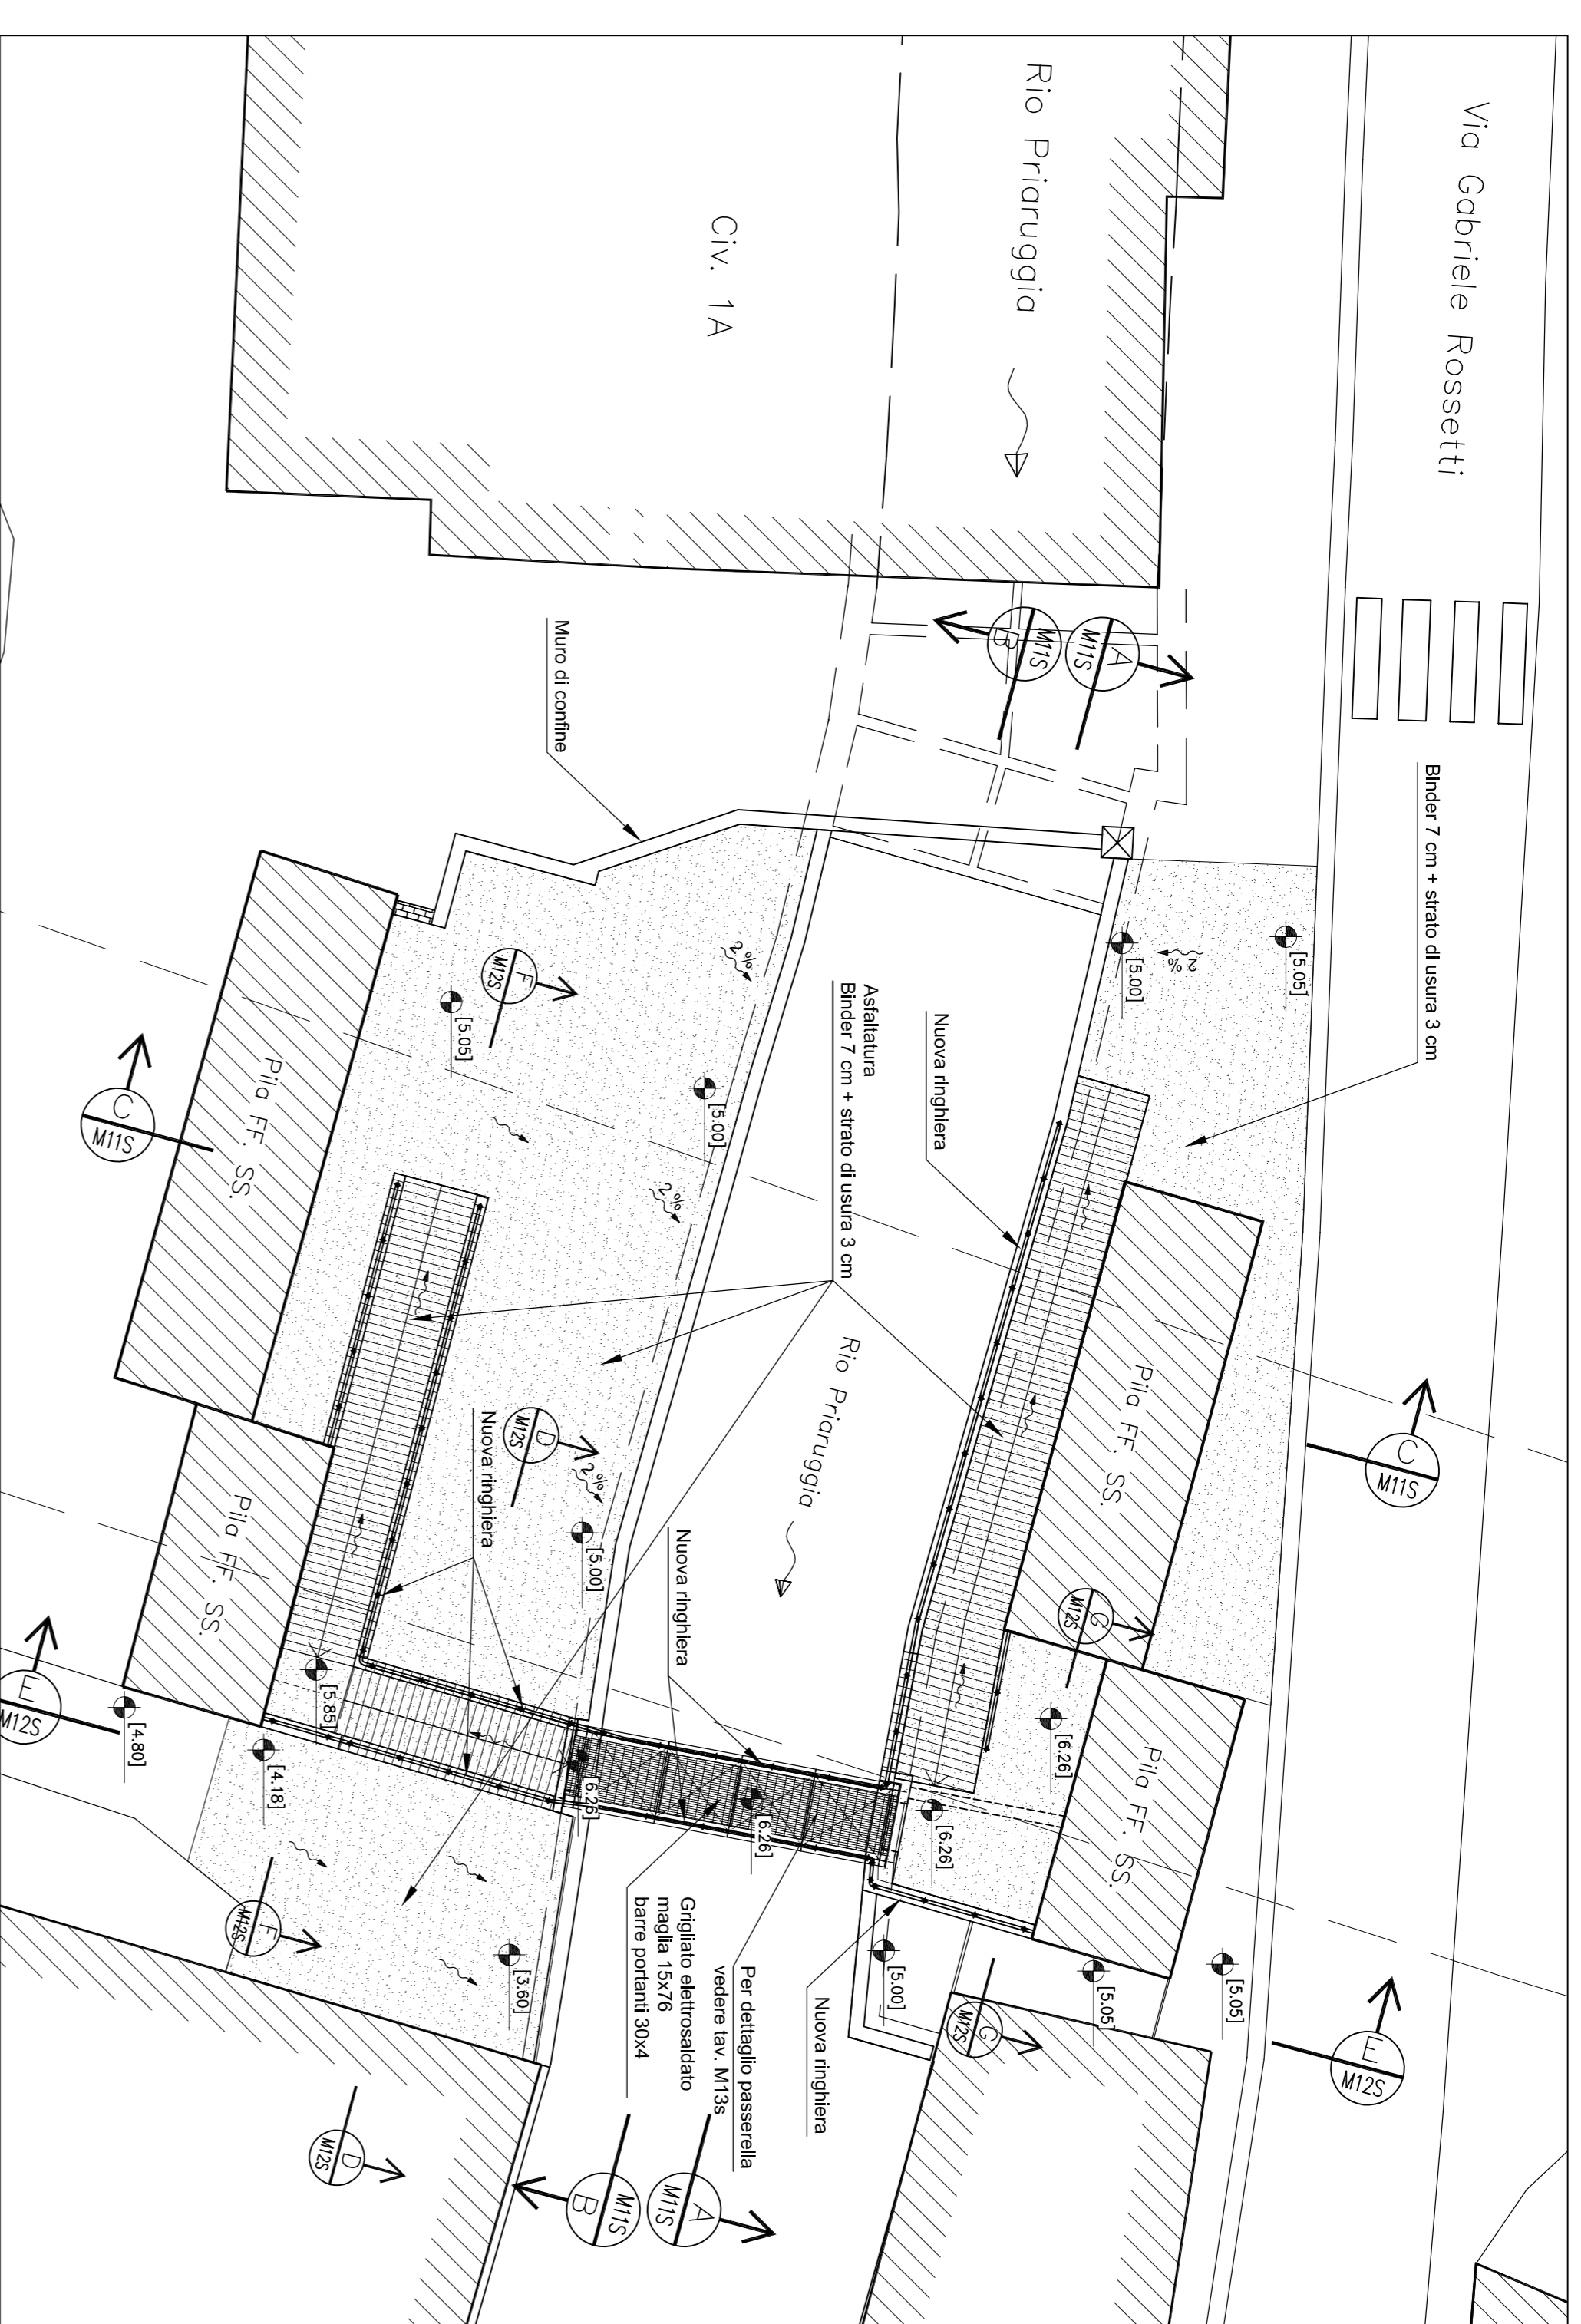

COMUNE DI GENOVA  
AREA TECNICA  
DIREZIONE OPERE IDRAULICHE E SANITARIE



RUP: Ing. STEFANO PINASCO

PROGETTAZIONE ESECUTIVA:

Ing. Paolo Costa  
Via Felice Romani 12/6 - 16122, Genova  
Tel. 010.818965 - Fax. 010.7981888  
e mail: ingpaolocosta@interfree.it

Arch. Franco Spadoni  
Via Variante Aurelia 70 - 19038, Sarzana (SP)  
Tel. e Fax. 0187.691467  
e mail: fspadonige@libero.it

ADEGUAMENTO IDRAULICO DEL TRATTO TERMINALE DEL RIO PRIARUGGIA - GENOVA  
PROGETTO STRUTTURALE

- Edificio "Mercato Comunale", Via G. Rossetti, 3  
- Possibilità tra Via Oliveto e Via Rossetti  
INTERVENTO DI DEMOLIZIONE E OPERE ACCESSORIE

MERCATO COMUNALE - PROGETTO  
NUOVE STRUTTURE - PIANTE

NOTE E MATERIALI  
Per note e materiali vedere tav. M01s

LIVELLO ESECUTIVO  
SCALA 1:100  
DATA 21/05/2018  
REVISIONE  
N. TAVOLA

M10S