SEZIONE A-A

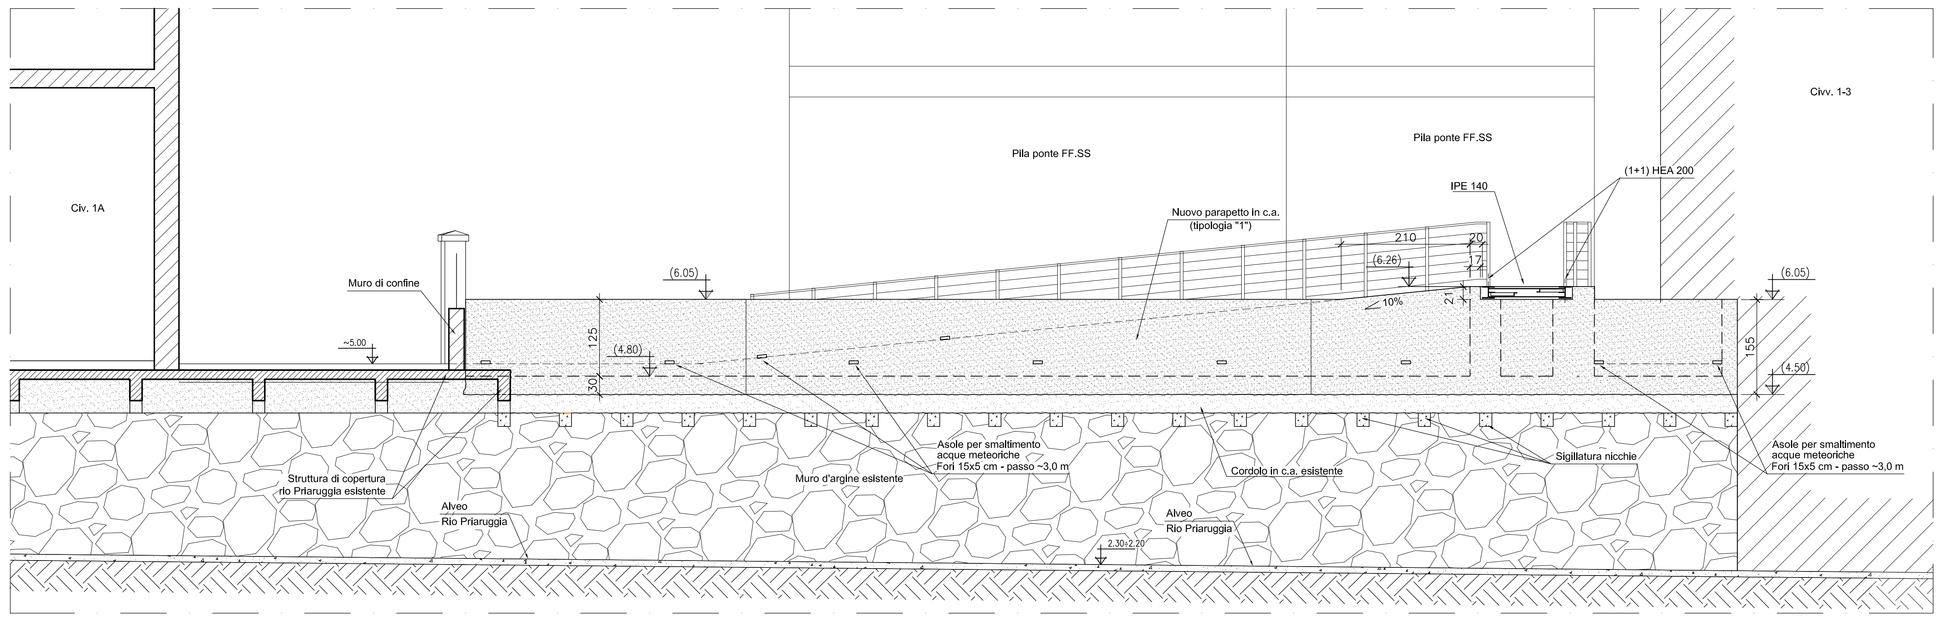

SEZIONE B-B

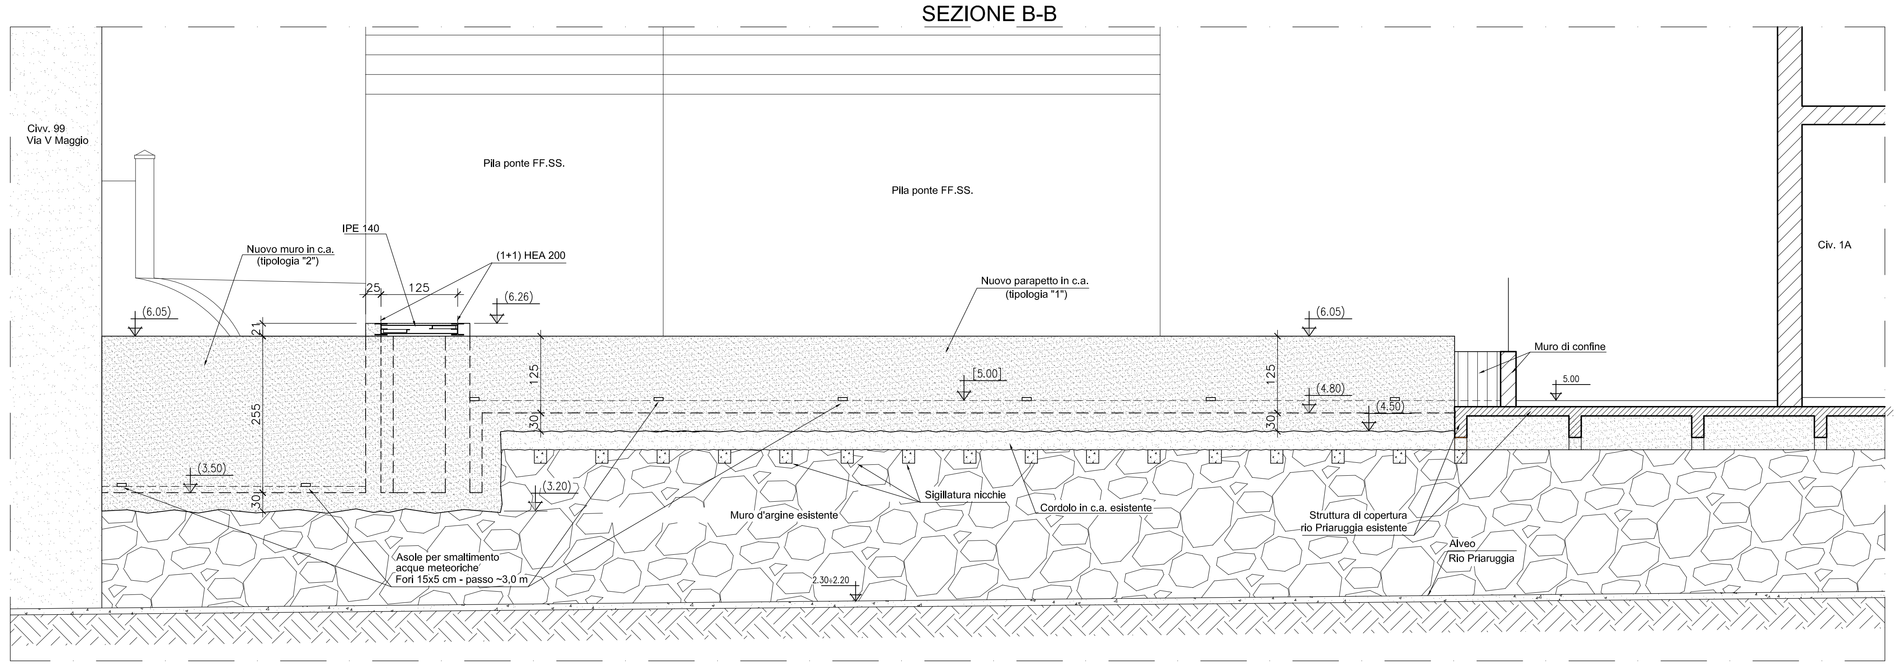

SEZIONE C-C

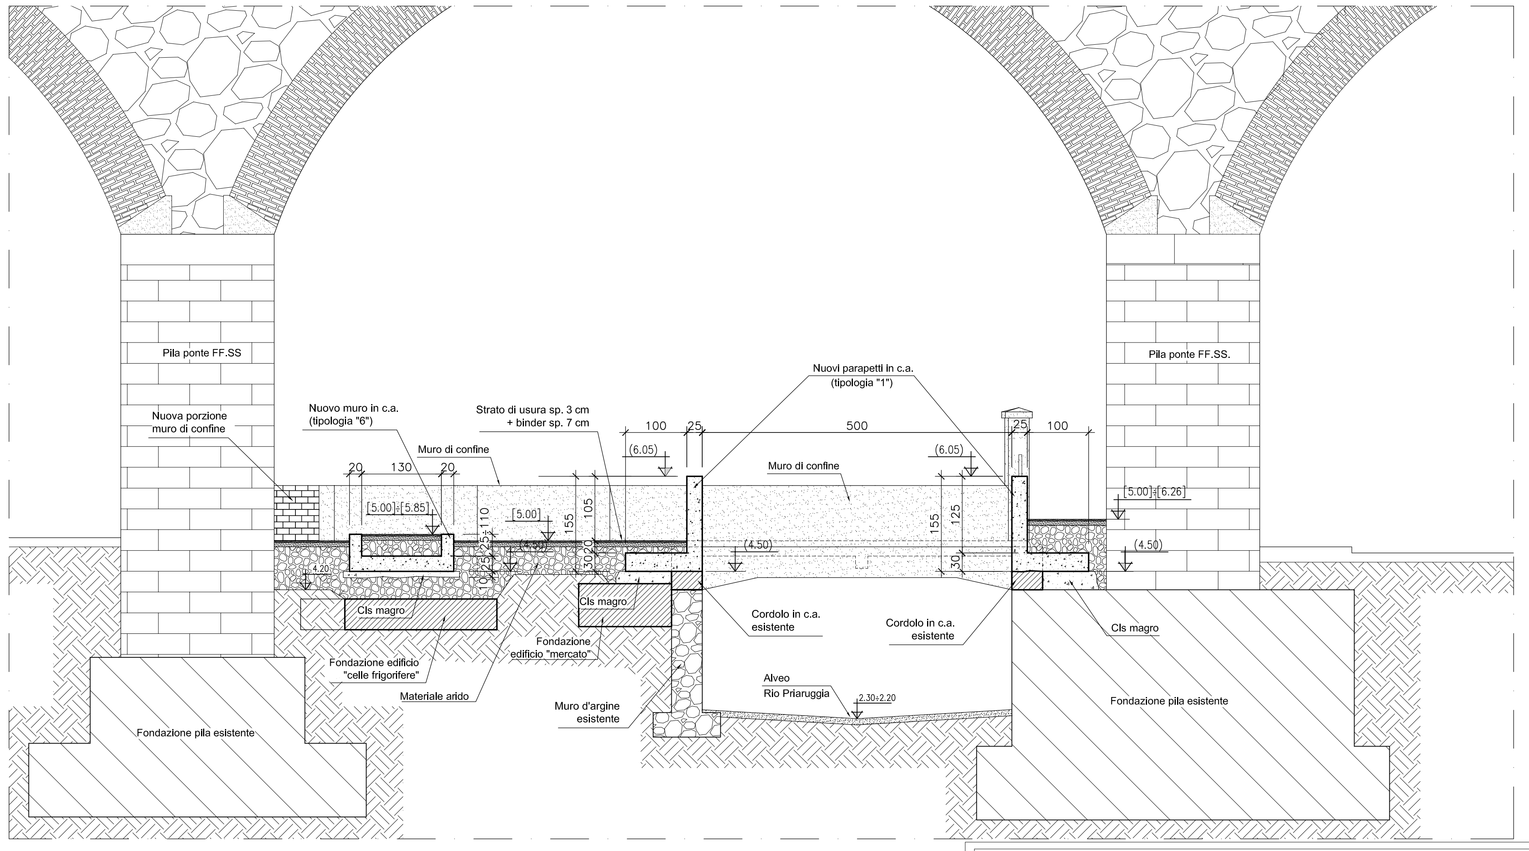

NOTE E MATERIALI

Per note e materiali vedere tav. M01s

COMUNE DI GENOVA

AREA TECNICA
DIREZIONE OPERE IDRAULICHE E SANITARIE

RUP: Ing. STEFANO PINASCO

PROGETTAZIONE ESECUTIVA:

Ing. Paolo Costa
Via Felice Romani 12/6 - 16122, Genova
Tel. 010.815965 - Fax. 010.7981588
e mail: ingpaolocosta@interfree.it

COORD. SICUREZZA IN FASE DI PROGETTAZIONE

Arch. Franco Spadoni
Via Variante Aurelia 70 - 19038, Sarzana (SP)
Tel. e Fax 0187.691467
e mail: fistudioge@libero.it

ADEGUAMENTO IDRAULICO DEL TRATTO TERMINALE DEL RIO PRIARUGGIA - GENOVA

PROGETTO STRUTTURALE

- Edificio "Mercato Comunale", Via G. Rossetti, 3
- Passerella tra Via Oliveto e Via Rossetti

INTERVENTO DI DEMOLIZIONE E OPERE ACCESSORIE

LIVELLO: ESECUTIVO
SCALA: 1:50
DATA: 21/05/2018
REVISIONE:
N. TAVOLA: M11S

MERCATO COMUNALE - PROGETTO
NUOVE STRUTTURE - SEZIONI A-A, B-B, C-C