




# PIANTA

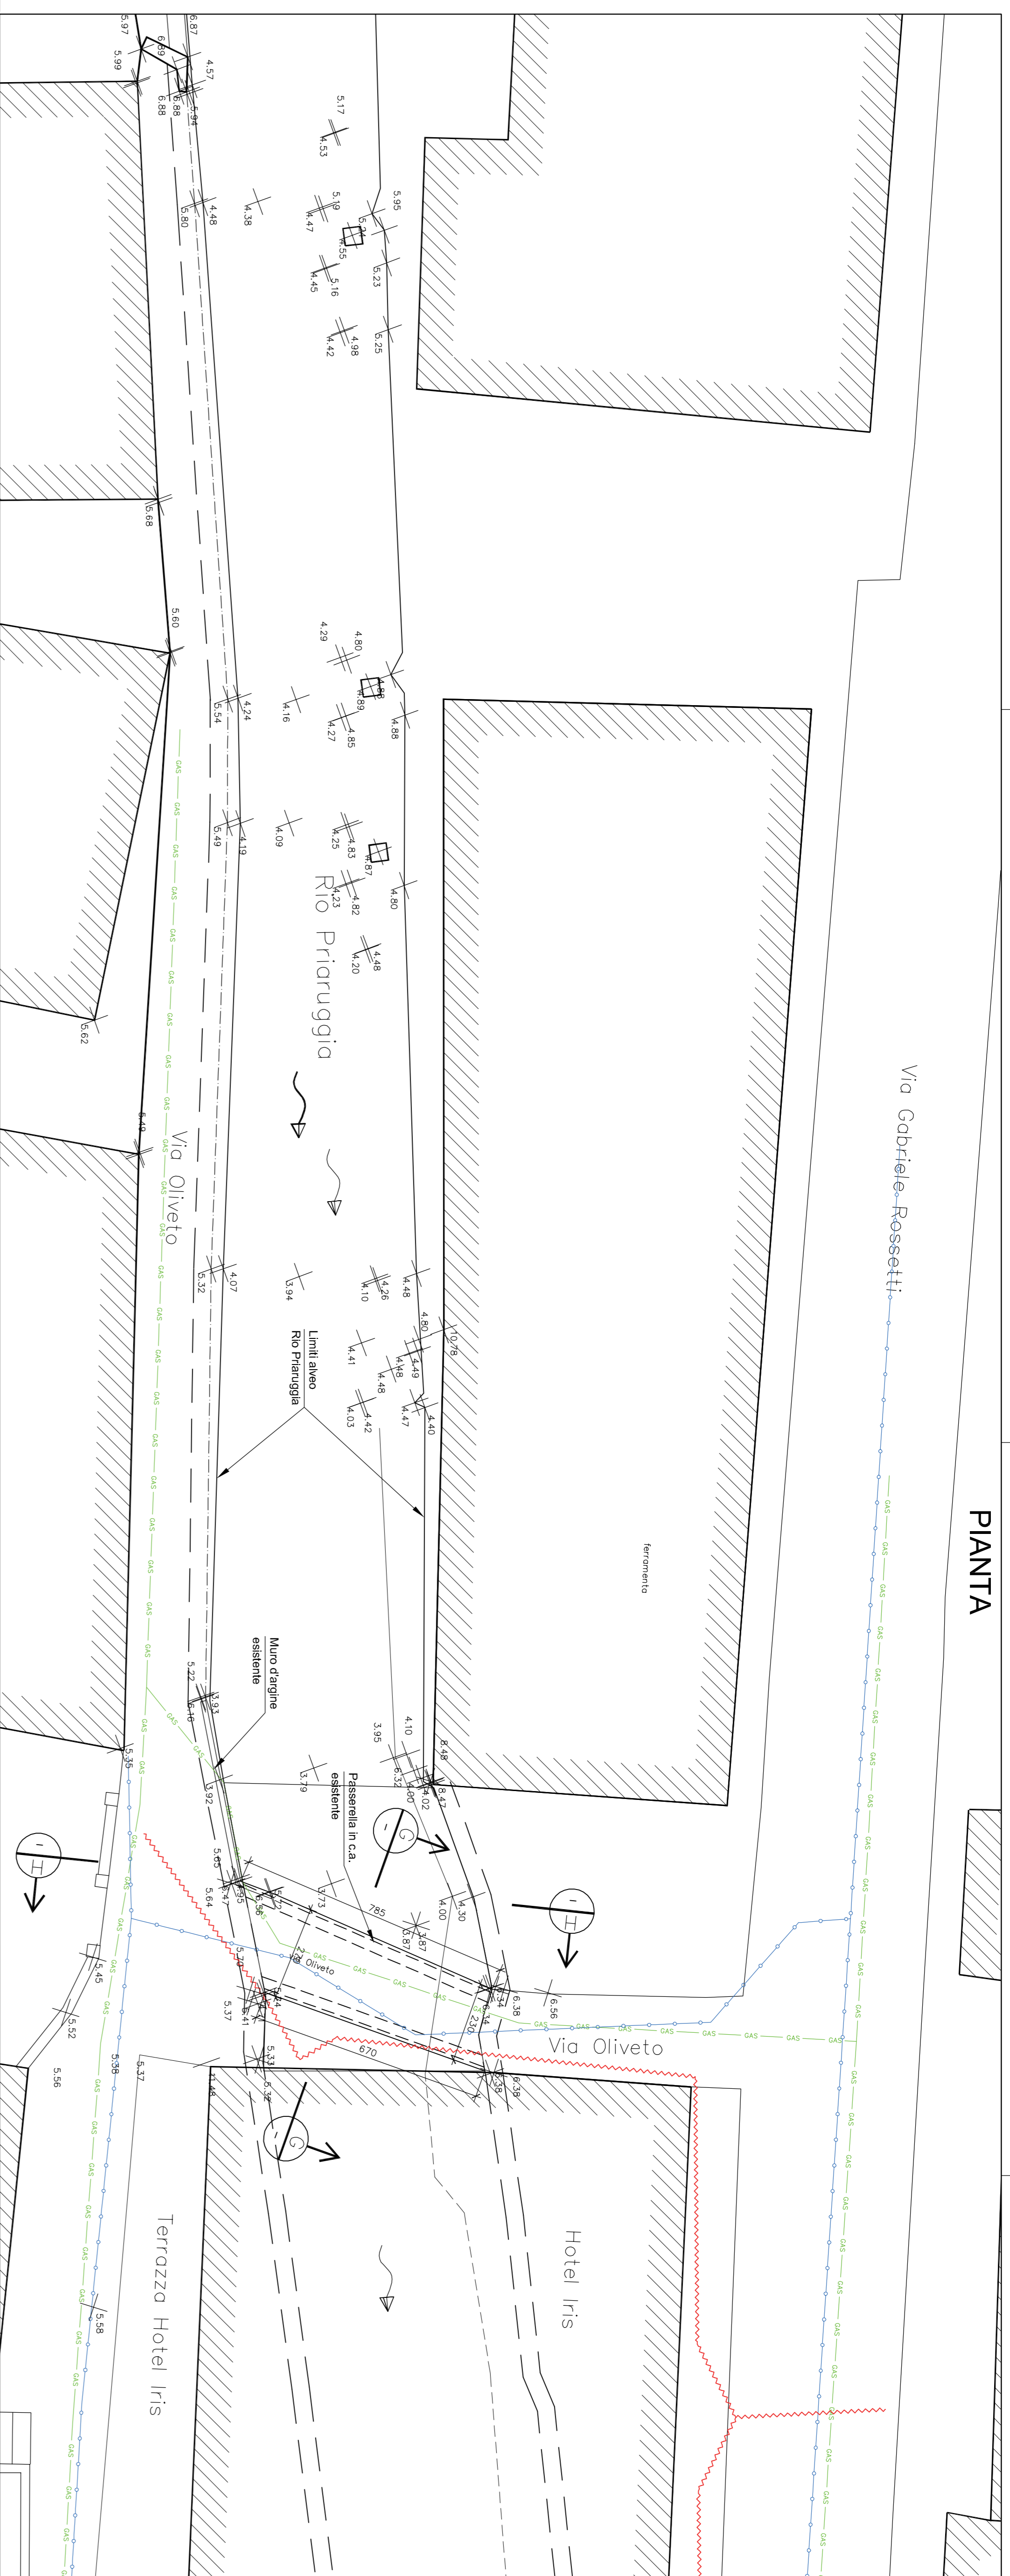

## SEZIONE G-G

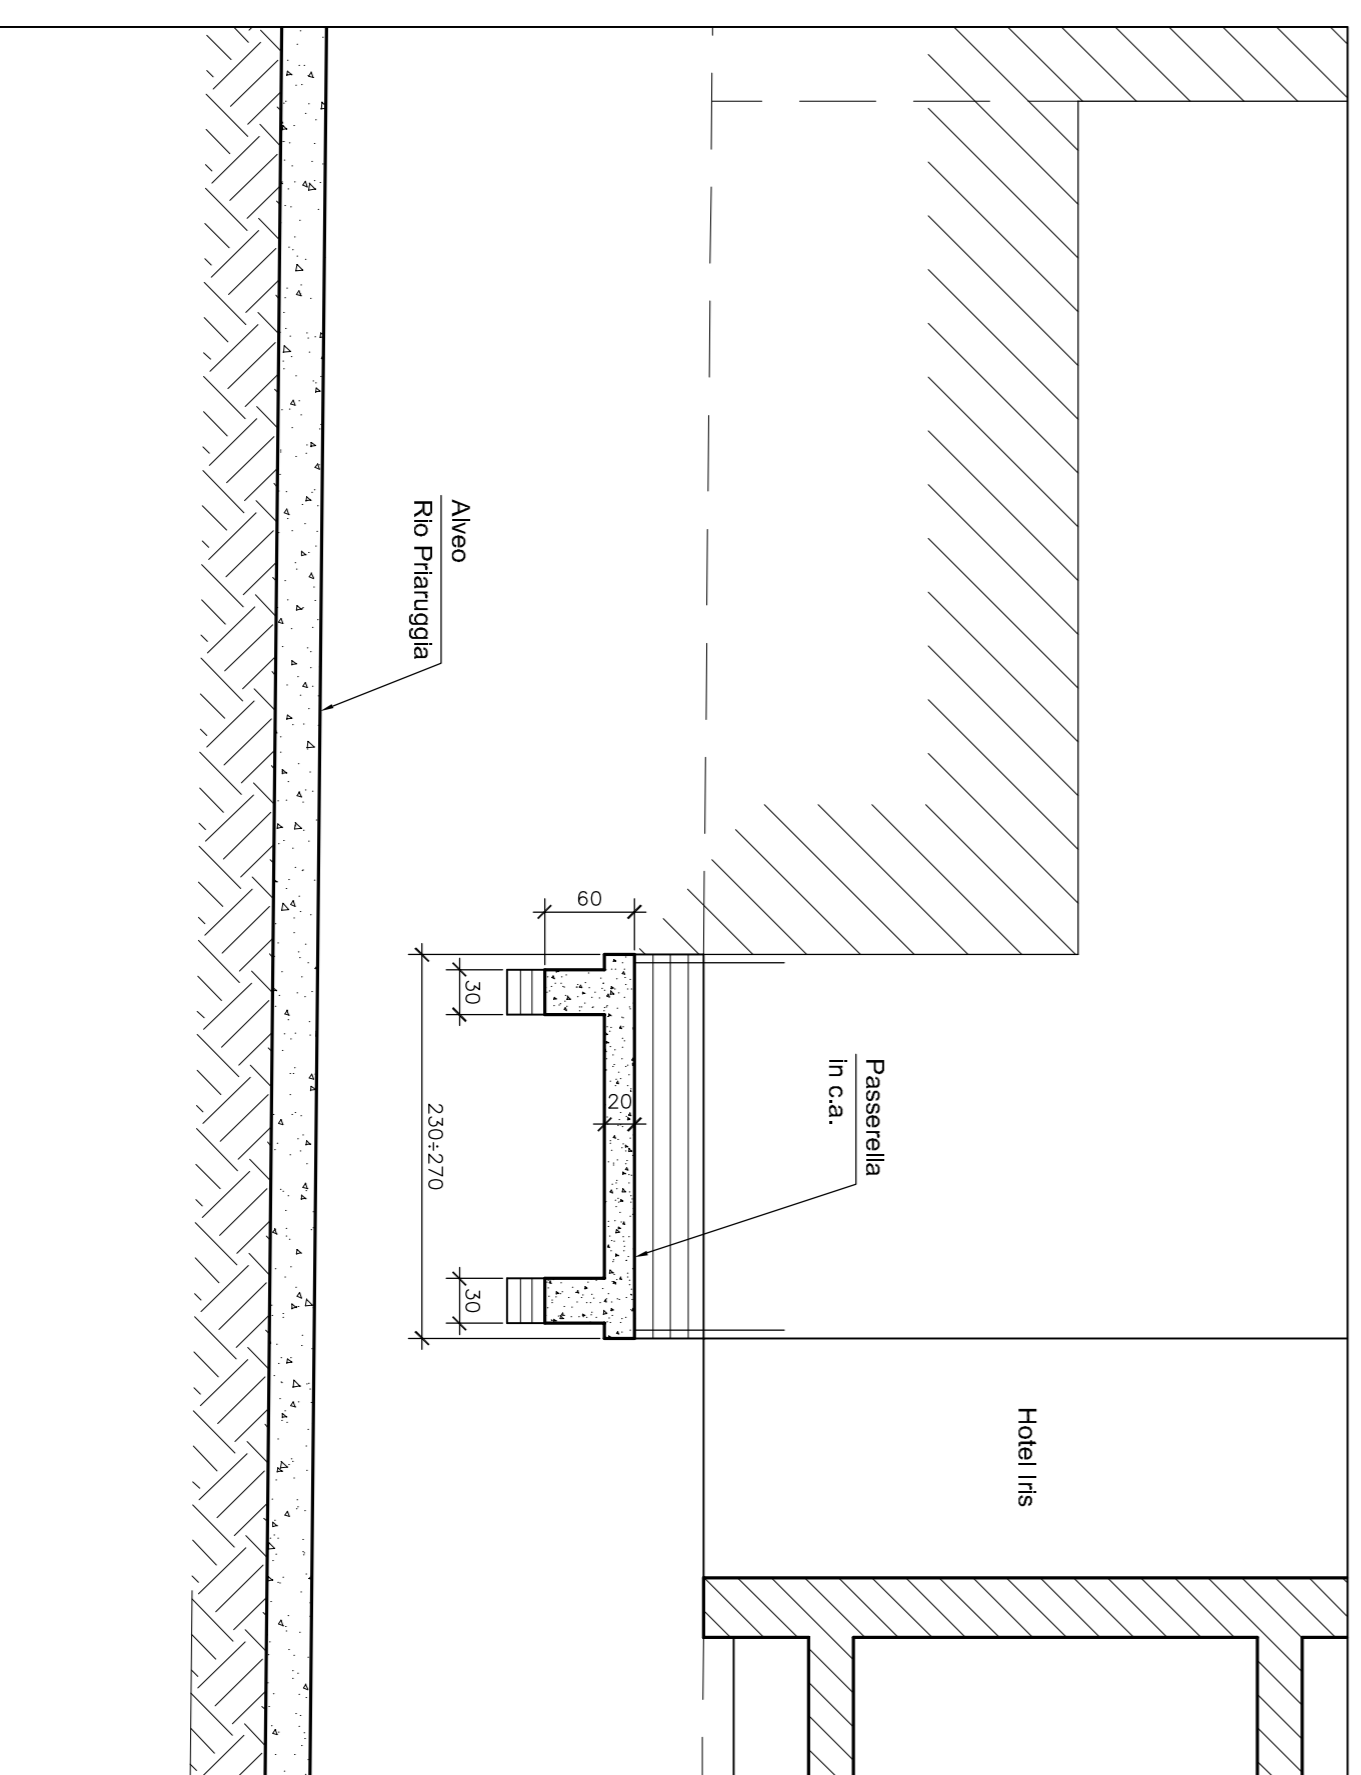

## SEZIONE H-H

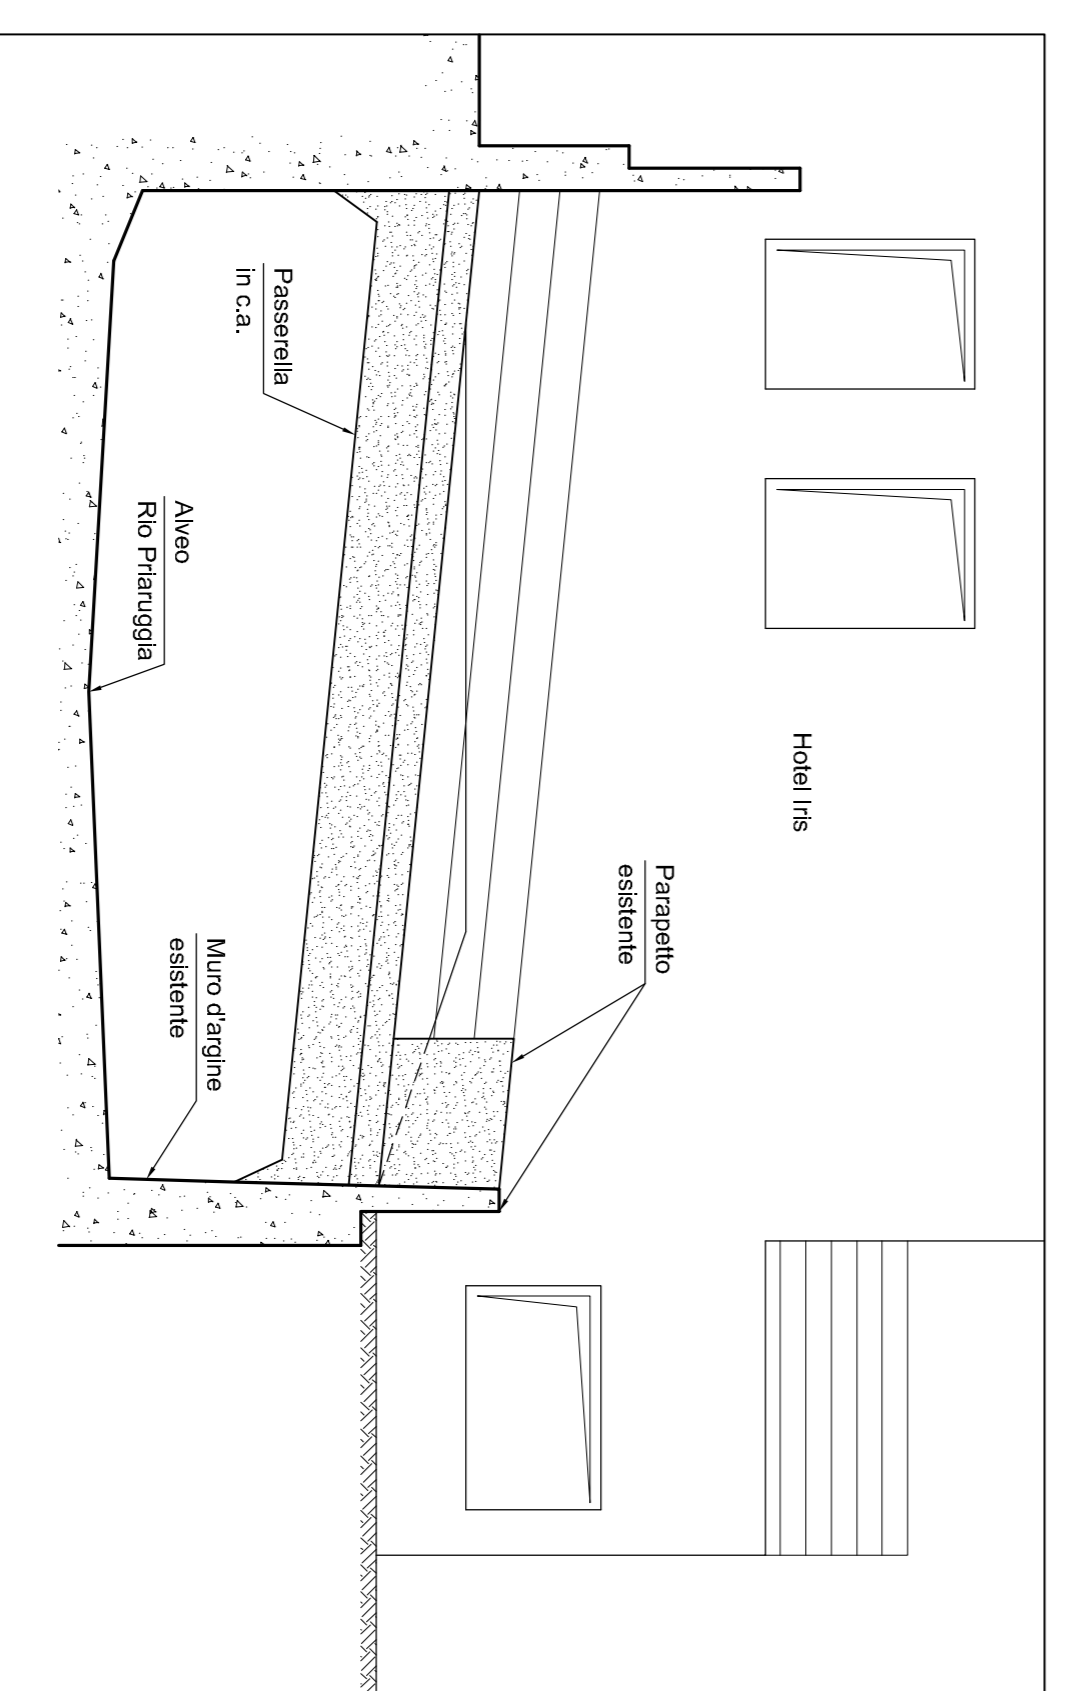


### LEGENDA SOTTOSERVIZI

- RETE GAS
- AQUEDOTTO
- TELECOM

## COMUNE DI GENOVA

AREA TECNICA  
DIREZIONE OPERE IDRAULICHE E SANITARIE

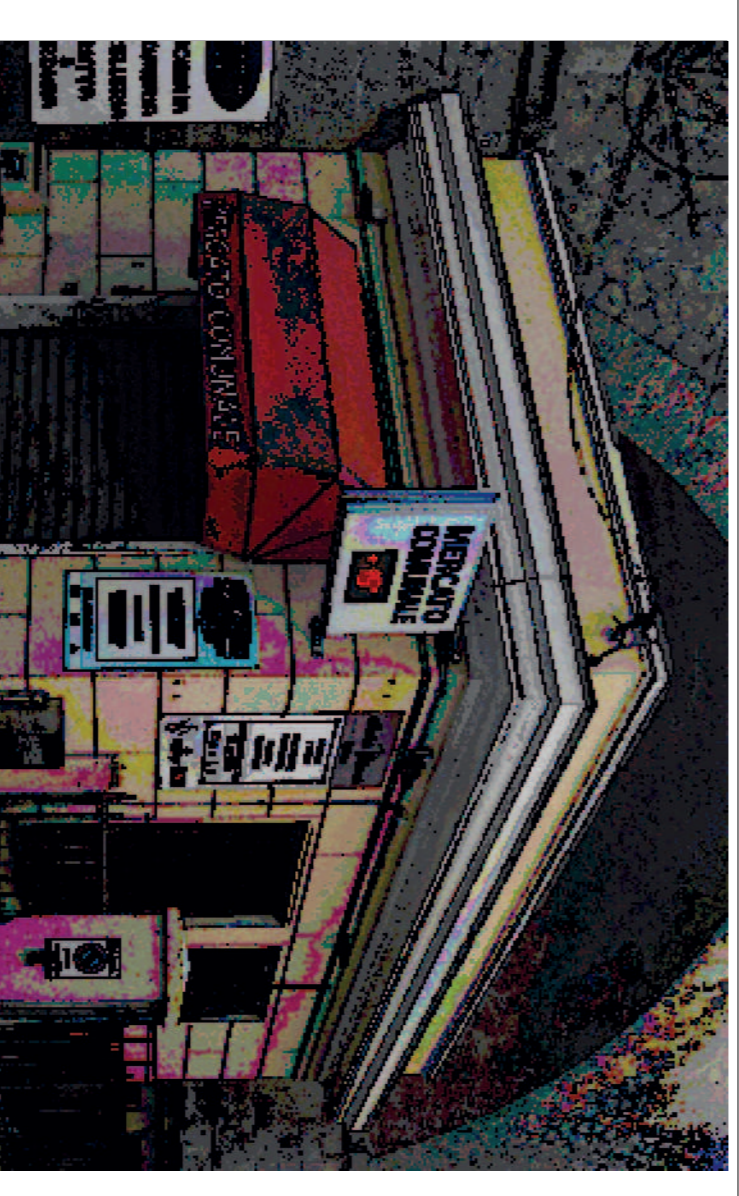

RUP: **Ing. STEFANO PINAUSCO**

PROGETTAZIONE ESECUTIVA:

Ing. Paolo Costa  
Via Felice Romani 12/6 - 16122, Genova  
Tel. 010.815965 - Fax. 010.2981398  
e mail: ingpaolcosta@interfree.it

Arch. Franco Spadoni  
Via Varenante Aurelia 70 - 19038, Sarzana (SP)  
Tel. e Fax 0187.691467  
e mail: frstudioge@libero.it

ADEGUAMENTO IDRAULICO DEL TRATTO TERMINALE DEL RIO PRIARUGGIA - GENOVA  
PROGETTO STRUTTURALE

- Edificio "Mercato Comunale", Via G. Rossetti, 3  
- Passarella tra Via Oliveto e Via Rossetti  
INTERVENTO DI DEMOLIZIONE E OPERE ACCESSORIE

PASSERELLA VIA OLIVETO - STATO ATTUALE  
RILIEVO STRUTTURALE: PIANTE E SEZIONI

LIVELLO	ESECUTIVO
SCALA	1:100 1:50
DATA	21/05/2018
REVISIONE	
N. TAVOLA	<b>P01S</b>