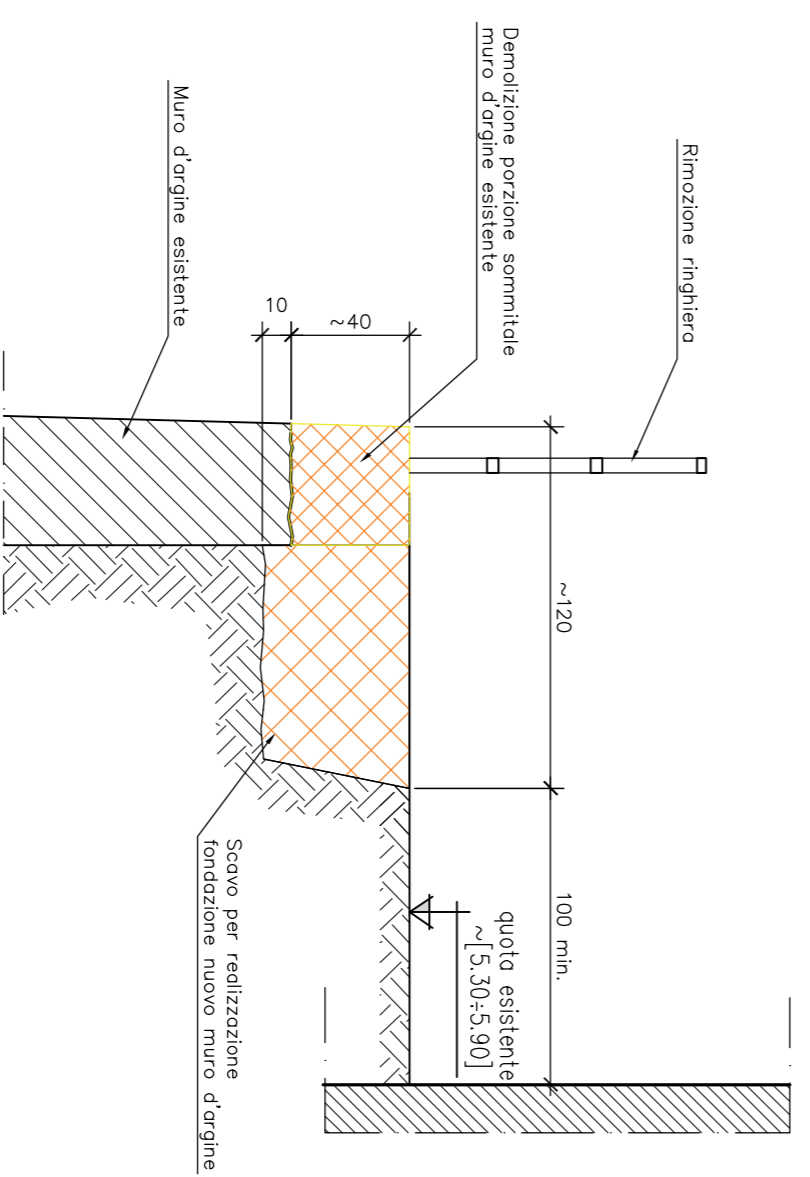
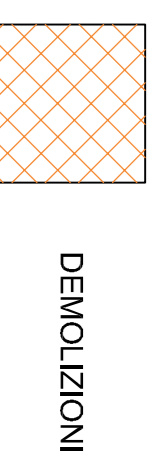


Schema demolizioni per realizzazione nuovo muro d'argine

**DEMOLIZIONE PASSERELLA: FASI ESECUTIVE**

- **FASE 1 – Apprestamento cantiere**
 - 1.1) Allestimento e recinzione area di cantiere nel tratto di via Oliveto adiacente l'edificio dell'Hotel Iris, lasciando libero il percorso pedonale lungo il marciapiede destro di Via Rossetti;
 - 1.2) Allestimento ponteggio di servizio a teli prefabbricati per demolizione strutture passerella;
 - 1.3) Smontaggio e rimozione di tubazioni, canali, ringhiere, pannelli, ecc. e deviazione impianti e utenze dalle strutture della passerella oggetto di demolizione;
 - 1.4) Posizionamento di pareti di protezione laterali in corrispondenza degli edifici adiacenti (Hotel Iris e Attività commerciali) di Via Rossetti;
- **FASE 2 – Demolizione selettiva manuale passerella**
 - 2.1) Demolizione manuale della passerella con impiego di martello demolitore. In dettaglio si procederà a:
 - A) Demolizione soletta di copertura, mantenendo le travi principali;
 - C) Demolizione delle travi principali procedendo dalla mezzera verso gli oppoggi previo puntellamento dello stesso.
 - Il carico e il trasporto dei materiali di risulta dovrà essere progressivo e senza accumulo di macerie in cantiere.
 - I detriti derivanti dalla demolizione che cadranno nell'alveo del torrente dovranno essere rimossi in giornata.

LEGENDA

DEMOLIZIONI



RUP:

Ing. STEFANO PIVASCO

PROGETTAZIONE ESECUTIVA:

Ing. Paolo Costa
Via Felice Romani 12/6 - 16122 Genova
Tel. 010.815965 - Fax. 010.7981588
e mail: ingpaolocosta@interfree.it

Arch. Franco Spadoni
Via Valente Aurelia 70 - 19038, Sarzana (SP)
Tel. e Fax 0187/691467
e mail: fsrudlog@libero.it

ADEGUAMENTO IDRAUICO DEL TRATTO TERMINALE DEL RIO PRIARUGGIA - GENOVA
PROGETTO STRUTTURALE

- Edificio "Mercato Comunale", Via G. Rossetti, 3

- Passerella tra Via Oliveto e Via Rossetti
INTERVENTO DI DEMOLIZIONE E OPERE ACCESSORIE

IBRILLO ESECUTIVO

SCALA 1:100 1/25

DATA

REVISIONE 21/05/2018

N. TAVOLA

PASSERELLA VIA OLIVETO
DEMOLIZIONI

P02S

COMUNE DI GENOVA
ARFA TECNICA
DIREZIONE OPERE IDRALICHE E SANITARIE