



Pianta

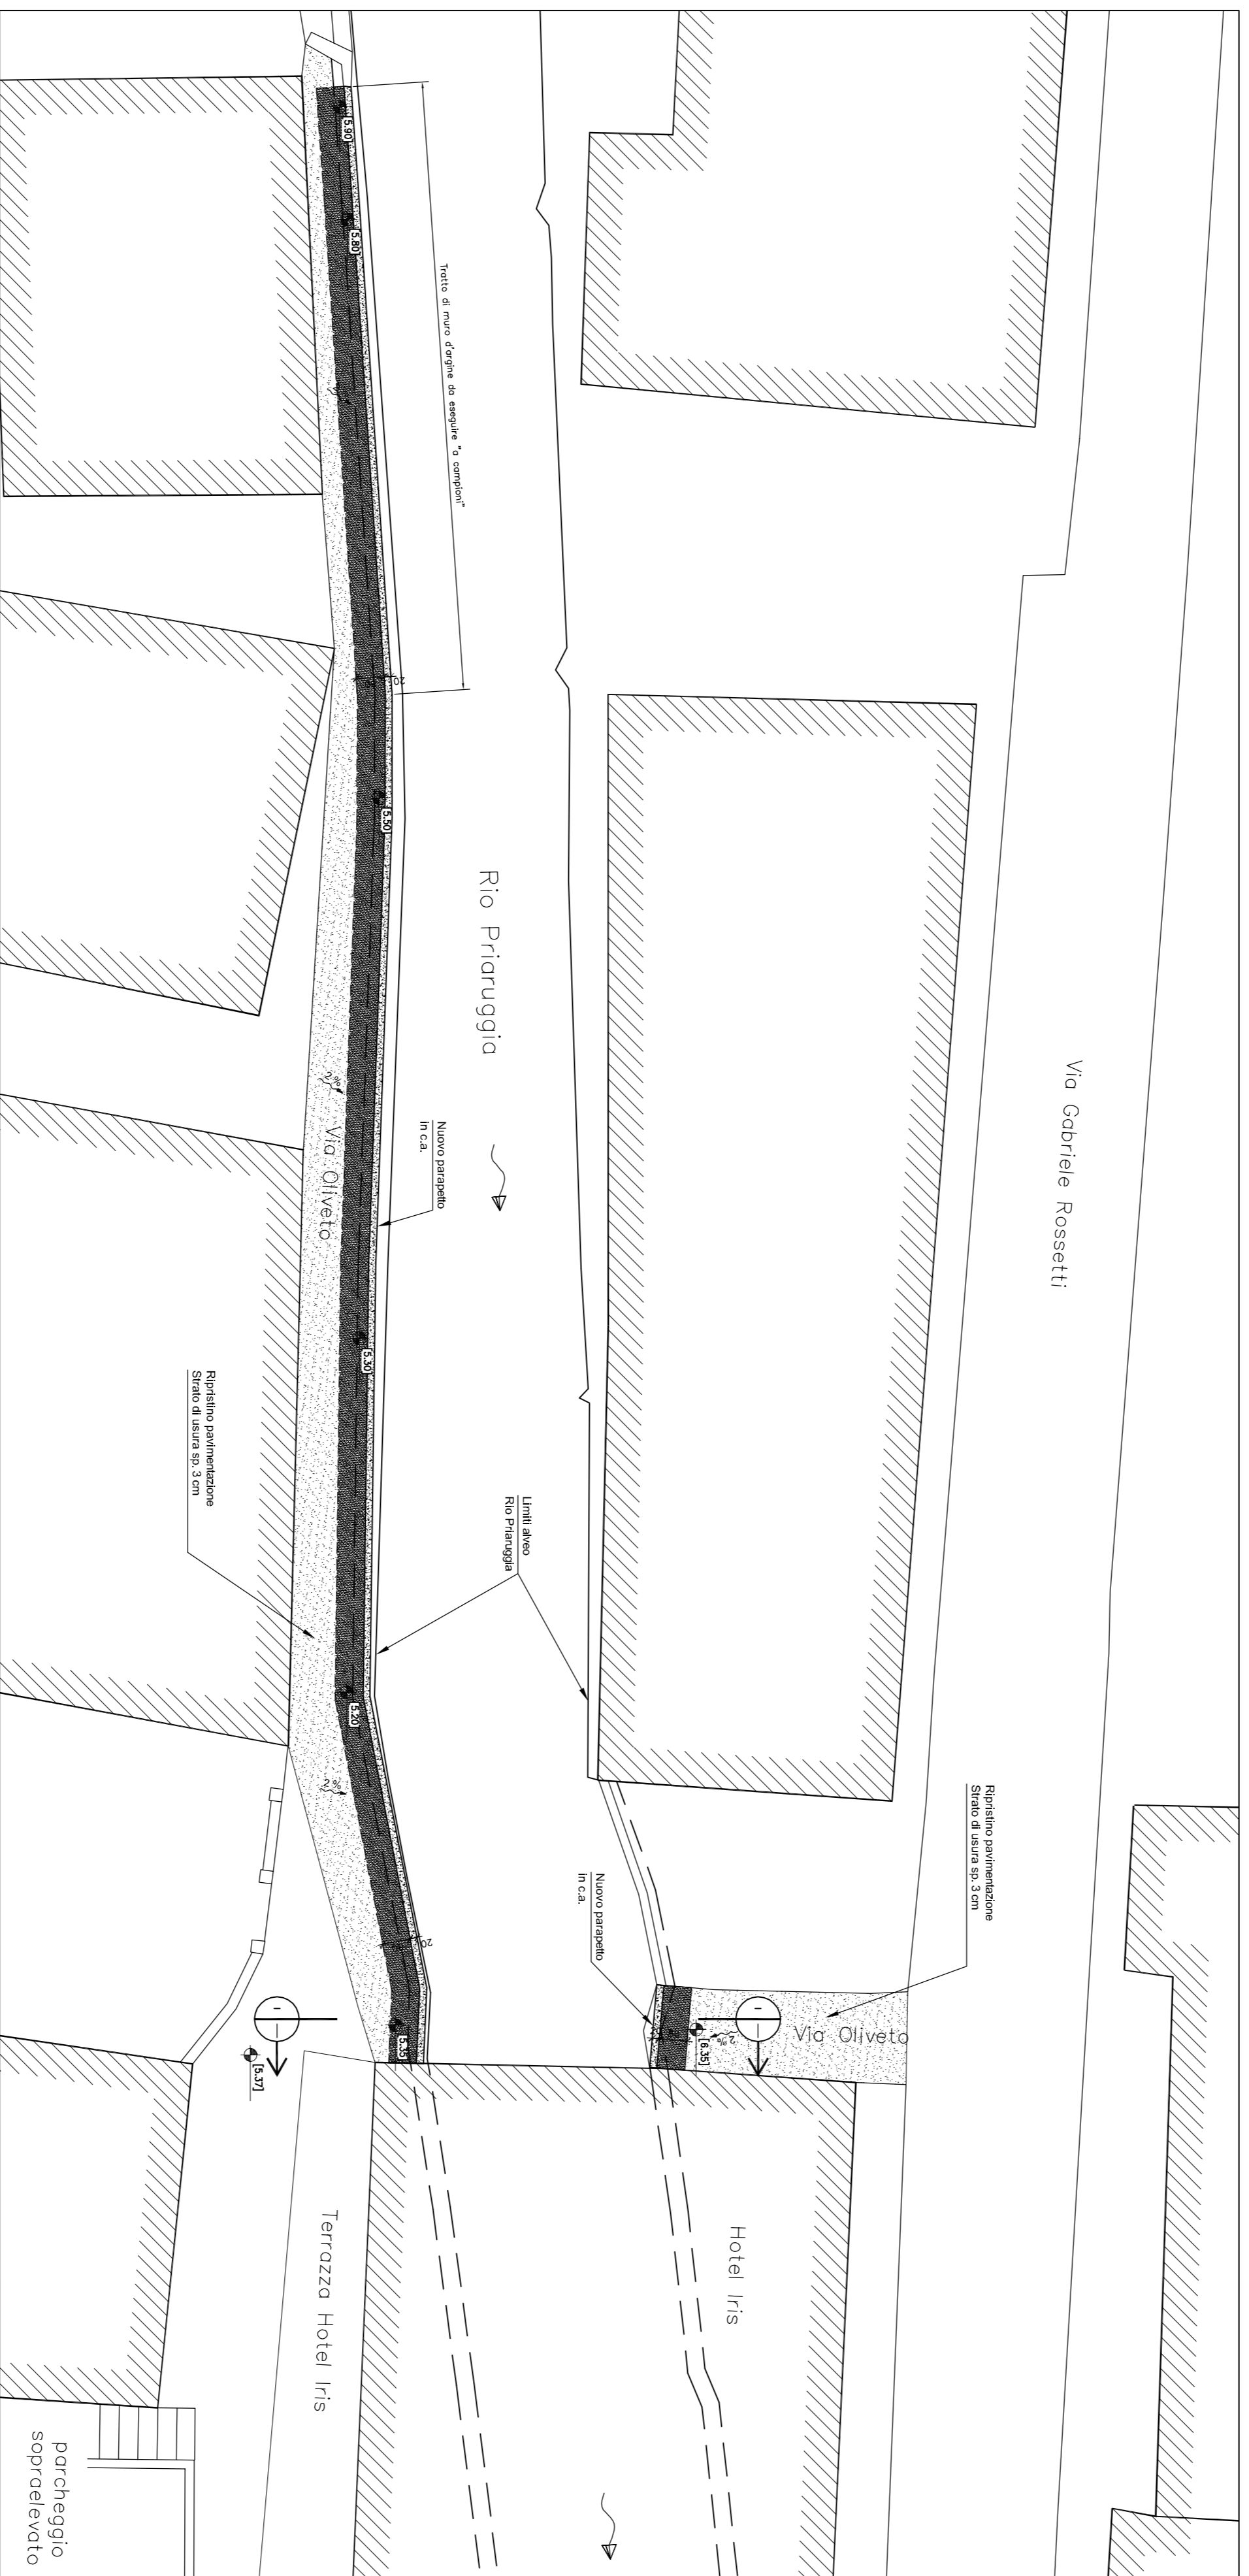


Sezione I-I

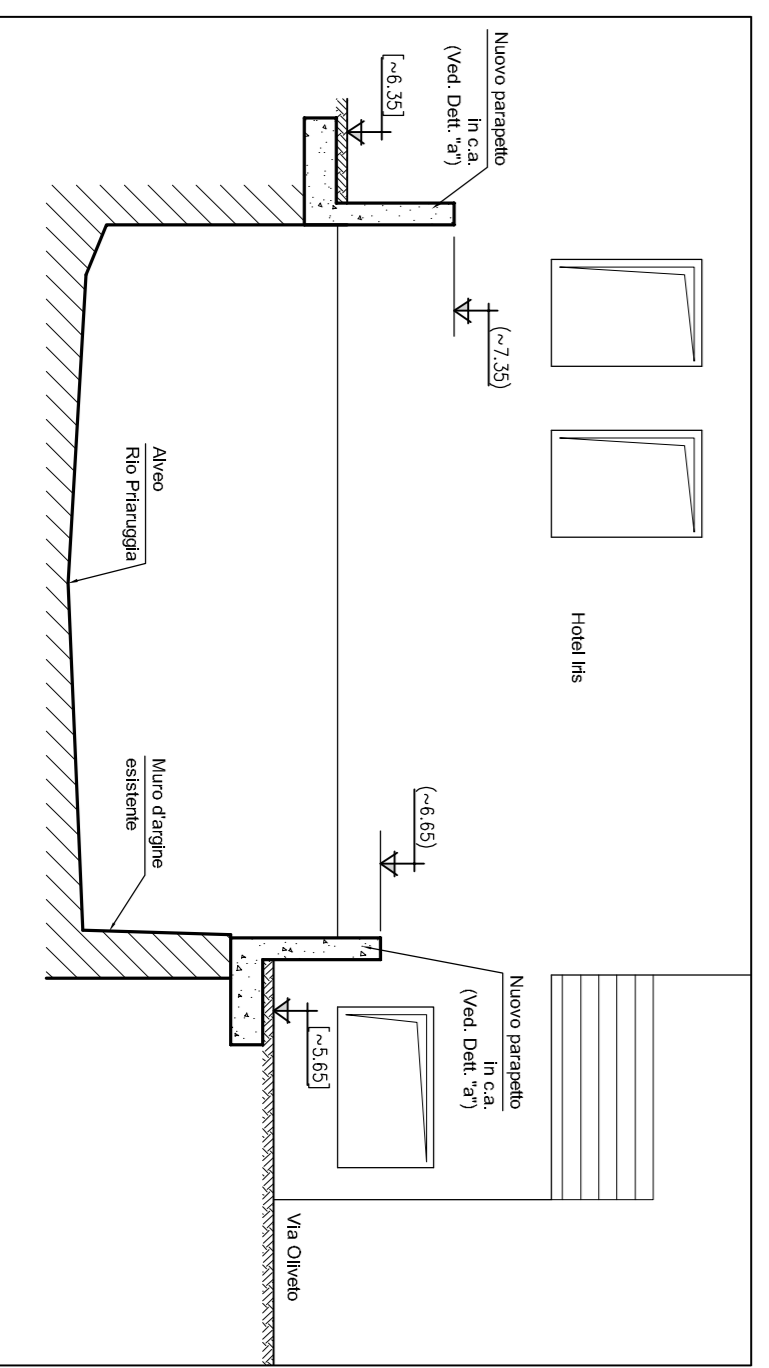

Carpenteria

Dettaglio "g"

Orditura

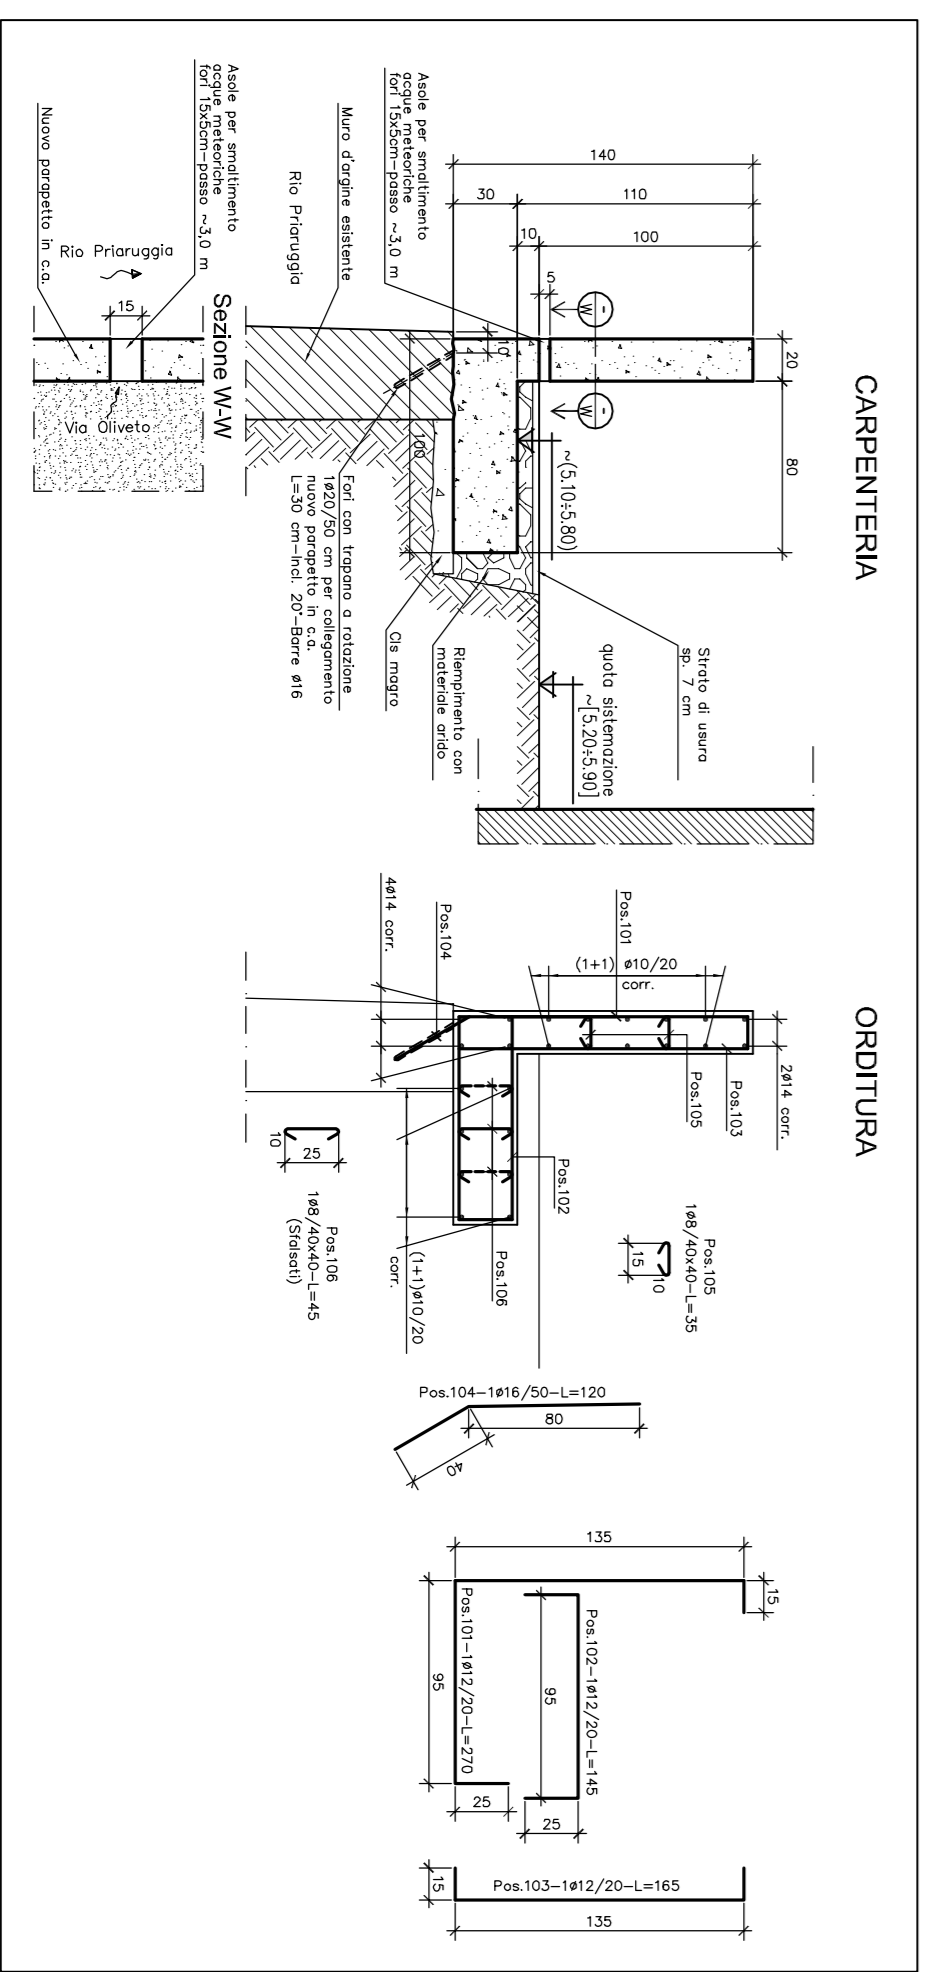

NOTE E MATERIALI

Per note e materiali vedere tav. M1/5



COMUNE DI GENOVA
AREA TECNICA
DIREZIONE OPERE IDRAULICHE E SANITARIE

RUP: Ing. STEFANO PIVASCO

PROGETTAZIONE ESECUTIVA: COORD. SICUREZZA IN FASE DI PROGETTAZIONE

Ing. Paolo Costa
Via Felice Romani 12/6 - 16122, Genova
Tel. 010/353955 - Fax. 010/391888
E-mail: ingpaolocosta@tin.it

Arch. Franco Spadoni
Via Valente Aurelio 70 - 19038, Sarzana (SP)
Tel. e Fax. 010/679180
E-mail: ingfrancospadoni@tin.it

ADICHIAMENTO IDRAULICO DEL TRATTO TERMINALE DEL RIO PRUARUGGIA - GENOVA
PROGETTO STRUTTURALE

- Edificio "Mercato Comunale" - Via C. Rossetti, 3
- Poserello no. Via Oliveto e Via Rossetti
INTERVENTO DI DEMOLIZIONE E OPERE ACCESSORIE

PASSERELLA VIA OLIVETO - PROGETTO
NUOVE STRUTTURE - Pianta e sezione

INTITOLO ESECUTIVO
SCALA 1:100 1/50
DATA 27/05/2018
REVISIONE
N. MODIFICAZIONE
P033