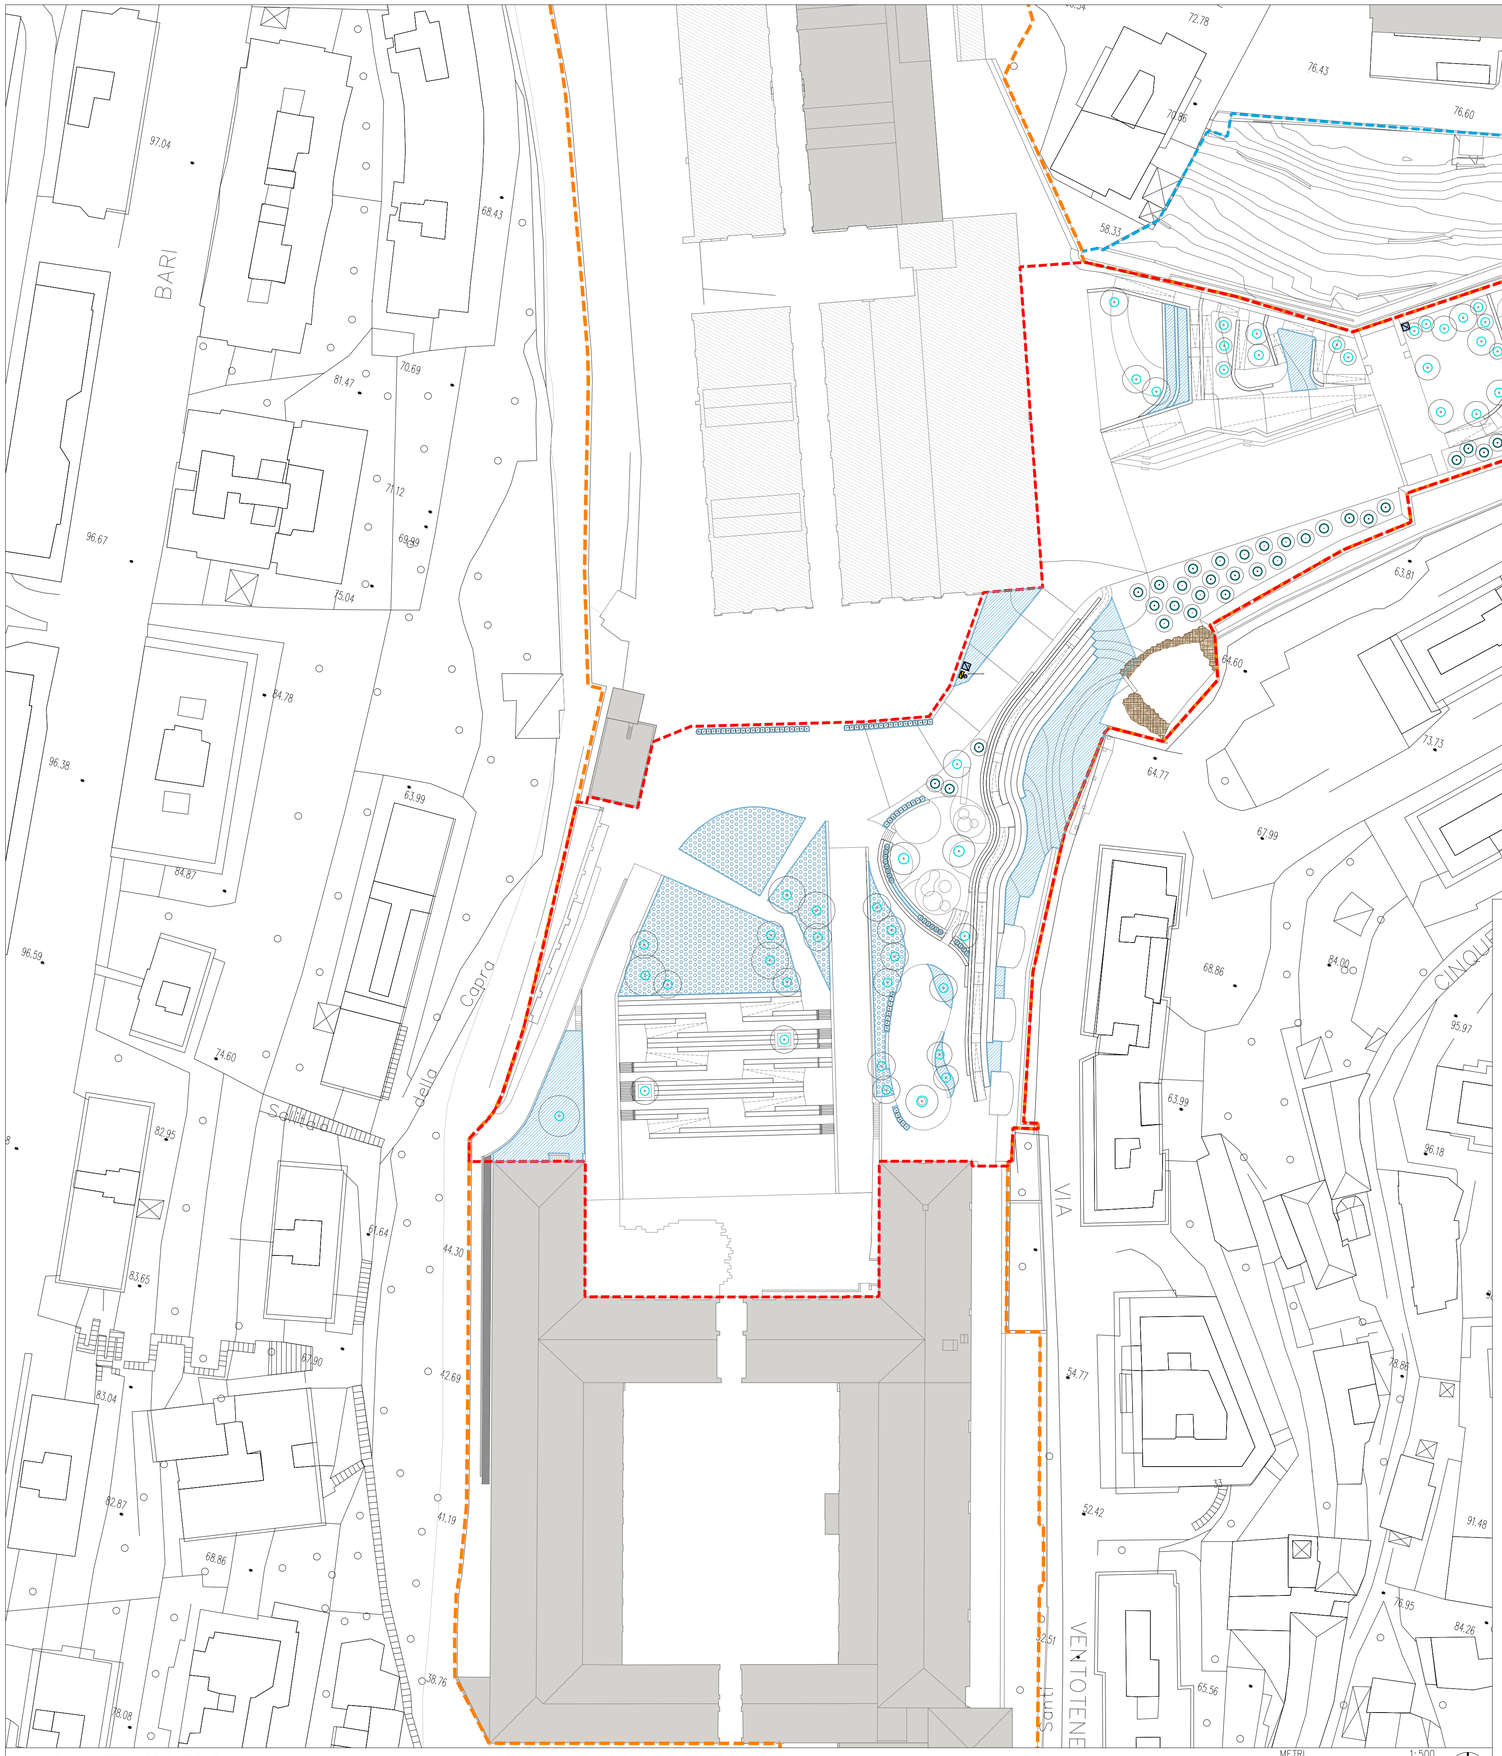

01 PLANIMETRIA IRRIGAZIONE
1:500

Legenda

Limiti

- Perimetro Compendio Gavoglio
- Perimetro progetto UNaLab
- Aree funzionali alla riqualificazione

Irrigazione

- Programmatore elettrico
- Armadietto per posizionamento programmatore
- Pozzetto rompitratta in resina con elettrovalvole in zona
- Irrigazione con irrigatore statico
- Irrigazione con ala gocciolante
- Irrigazione alberi con anello gocciolate
- Irrigazione alberi forestali in aree pianeggianti

REVISIONE	DATA	DESCRIZIONE REVISIONE	REDATTO	CONTROLLATO	APPROVATO
1	28/06/2018	Per emissione	MA	VP	AK

Committente

GENOVA
MORE THAN THIS

Progettazione ingegneristica

Infrastrutture Recupero Energia
Agenzia Regionale Ligure

Divisione Sanità, Tutela del territorio e Programmi di interesse strategico - Area Infrastrutture e Ambiente

Via XX Settembre 41, 16121 Genova
tel. +39 0105488834 fax +39 0105700490
infrastrutture@ireliguria.it

Progettazione paesaggistica

LAND
LANDSCAPE ARCHITECTURE NATURE DEVELOPMENT

LAND Italia Srl
via Varese 16, 20121 Milano
tel. +39 02 806911 1
italia@landlef.com

PROGRAMMA HORIZON 2020

URBAN NATURE LABS - WP5 -T.5.3

ATTIVITA'

PROGETTO DI RIQUALIFICAZIONE DELLA EX CASERMA GAVOGLIO
PER LA REALIZZAZIONE DEL PARCO URBANO

OGGETTO

PROGETTO DEFINITIVO

TITOLO

PLANIMETRIA IRRIGAZIONE

TIMBRO E FIRMA

LAND Italia S.r.l.
Il Direttore Tecnico
Dr. Arch. Andreas Kipar

TAVOLA N.

T004

REDATTO	CONTROLLATO	APPROVATO	DATA	SCALA	FORMATO	N.DOCUMENTO					REVISIONE
MA	VP	AK	28/06/2018	1:500	A1	I0070	ESE	DEF	PAE	T004	1

E' VIETATA A NORMA DI LEGGE LA RIPRODUZIONE, ANCHE PARZIALE, NON AUTORIZZATA DEL PRESENTE DISEGNO