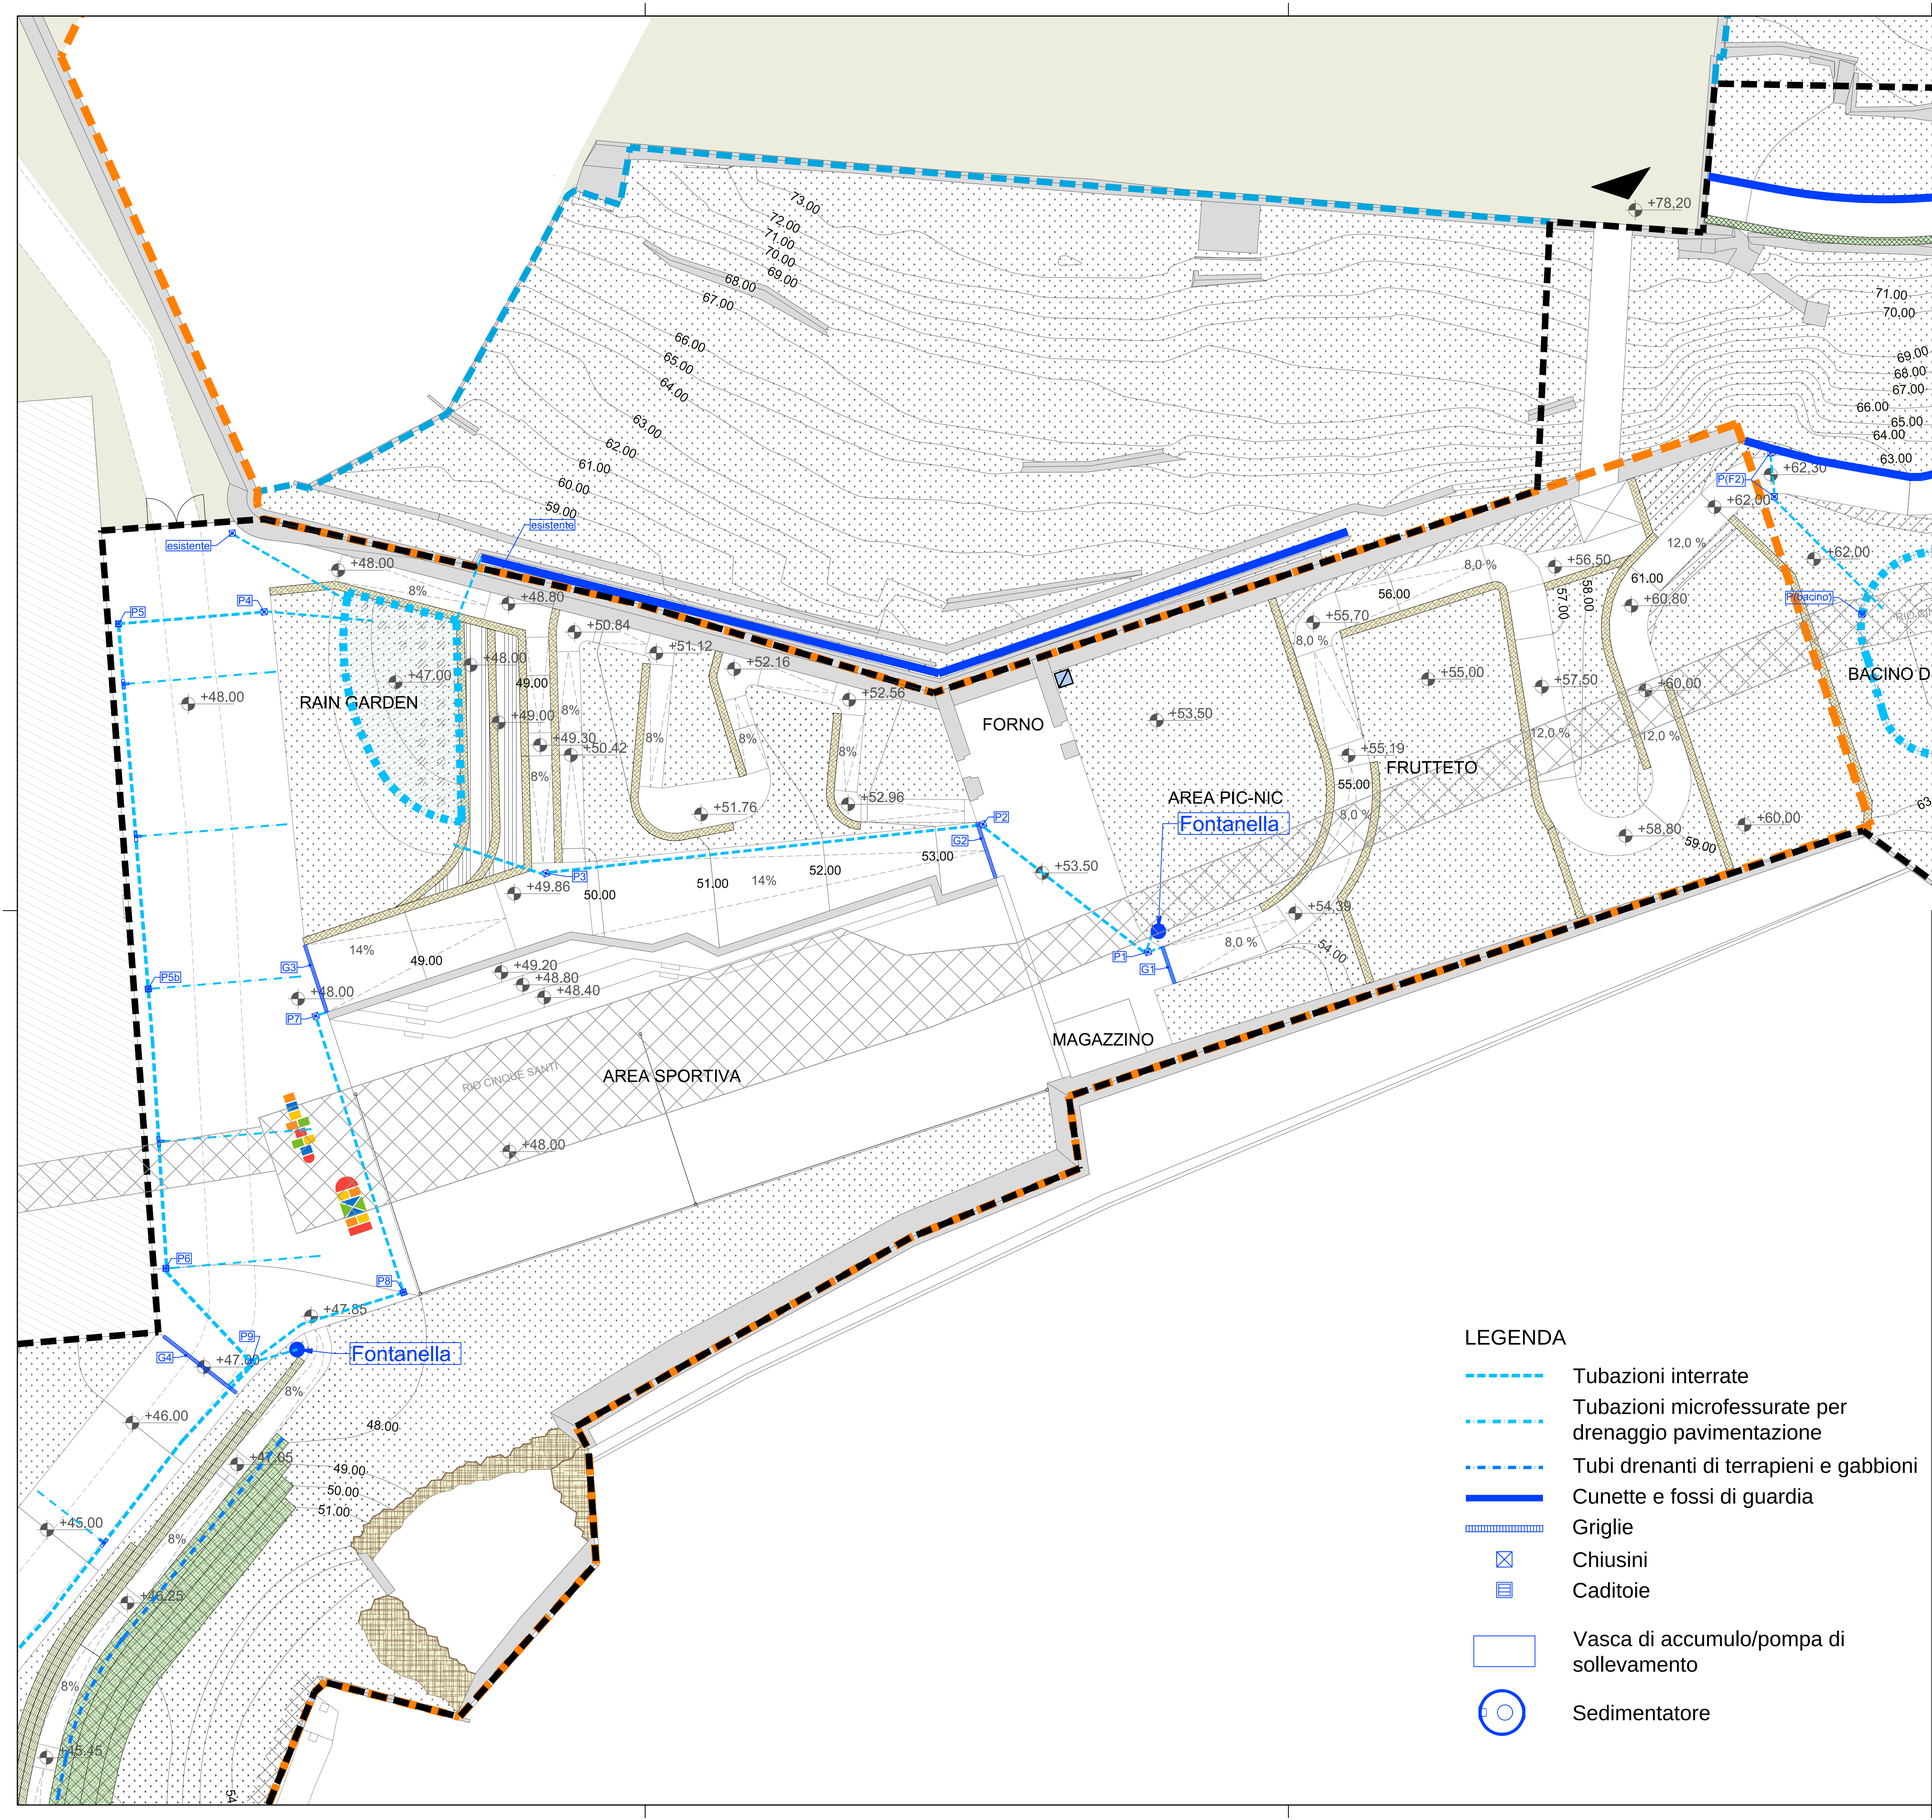

LEGENDA

- Tubazioni interrate
- Tubazioni microfessurate per drenaggio pavimentazione
- Tubi drenanti di terrapieni e gabbioni
- Cunette e fossi di guardia
- Griglie
- Chiusini
- Caditoie
- Vasca di accumulo/pompa di sollevamento
- Sedimentatore

REVISIONE	DATA	DESCRIZIONE REVISIONE	REDATTO	CONTROLLATO	APPROVATO
REV.1	29/06/18	Per emissione	AR	FB	SB

Committente

GENOVA

Progettazione ingegneristica

Infrastrutture Recupero Energia
Agenzia Regionale Ligure
Divisione Sanità, Tutela del territorio e Programmi di interesse strategico - Area Infrastrutture e Ambiente

Via XX Settembre 41, 16121 Genova
tel. +39 0105488834 fax +39 0105700490
infrastrutture@regione.liguria.it

Progettazione paesaggistica

LAND

LAND Italia Srl
via Varese 16, 20121 Milano
tel. +39 02 806911 1
italia@landsrl.com

PROGRAMMA HORIZON 2020

URBAN NATURE LABS - WP5 -T.5.3

ATTIVITA'
PROGETTO DI RIQUALIFICAZIONE DELLA EX CASERMA GAVOGLIO PER LA REALIZZAZIONE DEL PARCO URBANO

OGGETTO
PROGETTO DEFINITIVO

TITOLO
PLANIMETRIA RACCOLTA ACQUE METEORICHE (2/2)

TIMBRO E FIRMA

Dott. Ing. SIMONA BRUN n. 810AB — ORDINE INGEGNERI DELLA PROVINCIA DI GENOVA

TAVOLA N.

T11

REDATTO	CONTROLLATO	APPROVATO	DATA	SCALA	FORMATO	N.DOCUMENTO					REVISIONE
AR	FB	SB	29/06/18	1:200	A1	I0070	ESE	DEF	IDR	T011	1