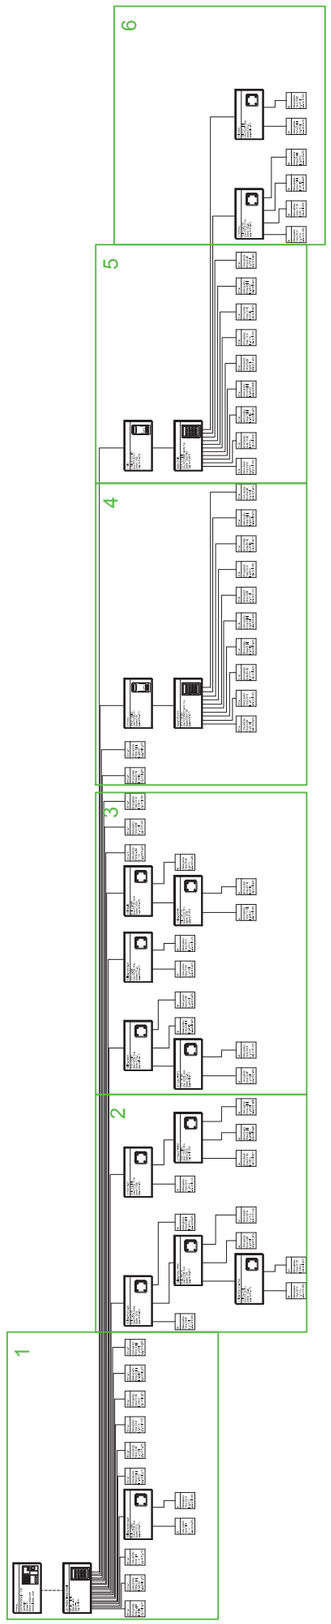

Squadri di riferimento

REVISIONE	DATA	DESCRIZIONE REVISIONE	REDATTO	CONTROLLATO	APPROVATO
REV.1	13/07/18	Per emissione	VA	FB	SB

Committente

GENOVA MORE THAN THIS

Progettazione ingegneristica

Ire GRUPPO Filse

Infrastrutture Recupero Energia
Agenzia Regionale Ligure

Divisione Sanità, Tutela del territorio e Programmi di interesse strategico - Area Infrastrutture e Ambiente

Via XX Settembre 41, 16121 Genova
tel. +39 0105488834 fax +39 0105700490
infrastrutture@ireliguria.it

Progettazione paesaggistica

LAND
LANDSCAPE ARCHITECTURE NATURE DEVELOPMENT

LAND Italia Srl
via Varese 16, 20121 Milano
tel. +39 02 806911 1
italia@landsrl.com

PROGRAMMA HORIZON 2020

URBAN NATURE LABS - WP5 -T.5.3

ATTIVITA'

PROGETTO DI RIQUALIFICAZIONE DELLA EX CASERMA GAVOGLIO
PER LA REALIZZAZIONE DEL PARCO URBANO

OGGETTO

PROGETTO DEFINITIVO

TITOLO

IE&S-SCHEMA A BLOCCHI IE

TIMBRO E FIRMA

ORDINE DEGLI INGEGNERI DELLA PROVINCIA DI GENOVA
Dott. Ing. SIMONA BRUN n. 9104A

ORDINE DEGLI INGEGNERI DELLA PROVINCIA DI GENOVA
DOTT. ING. VALENTINI ATTILIO Nº 5595

Dott. Ing. Attilio Valentini
Studio Tecnico di Ingegneria
Ingegneria Impianti d'Illuminazione, Elettrici ed HVAC
Imp. Wireless TVCC - D.LL. - Collaudi - Consulenze - Perizie
Prevenzione Incendi - Coord. Sicurezza - Piani di Sicurezza
Igiene e Sicurezza in ambienti di lavoro
Via J. Ruffini, 6/2 - 16128 - GENOVA
Tel. 010 581622 - Fax 010 8630917 - P.IVA: 03503330106
E-Mail: stingva@gmail.com
STIng

TAVOLA N.

T23

REDATTO	CONTROLLATO	APPROVATO	DATA	SCALA	FORMATO	N.DOCUMENTO					REVISIONE
VA	FB	SB	13/07/18	-	book A3	I0070	ESE	DEF	IMP	T023	1

Fornitura

400/230V - 50Hz - Ik = 10 kA
Quadripolare
Sistema TT
Potenza Contratto 0 kW
Potenza Impianto 28 kW

QEG - Quadro Elettrico Generale

QEG: Ik = 10 [kA]
Linea: --- / --- m
Sezione: ---
C.d.t. con: Ib 0 %

Squadro 2 →

QEG C-1
Utenza generica
Potenza 1.8 [kW]
Ib 8.66 [A]
C.d.t. con: Ib 2.57%

QEG C-2
Utenza generica
Potenza 240 [W]
Ib 1.155 [A]
C.d.t. con: Ib 1.15%

QEG C-3
Utenza generica
Potenza 3 [kW]
Ib 14 [A]
C.d.t. con: Ib 3.47%

CD Illum. Magenta 2A-2B
M1: Ik = 1.05 [kA]
Linea: FG7OR / 50 m
Sezione: 1(3G10)
C.d.t. con: Ib 1.33 %

C-2
Utenza generica
Potenza 3 [kW]
Ib 14 [A]
C.d.t. con: Ib 3.39%

C-1
Utenza generica
Potenza 300 [W]
Ib 1.443 [A]
C.d.t. con: Ib 1.46%

QEG C-5
Utenza generica
Potenza 300 [W]
Ib 1.443 [A]
C.d.t. con: Ib 1.71%

QEG C-6
Utenza generica
Potenza 300 [W]
Ib 1.443 [A]
C.d.t. con: Ib 2.71%

QEG C-7
Utenza generica
Potenza 300 [W]
Ib 1.443 [A]
C.d.t. con: Ib 1.21%

QEG C-8
Utenza generica
Potenza 300 [W]
Ib 1.443 [A]
C.d.t. con: Ib 2.41%

QEG C-9
Utenza generica
Potenza 300 [W]
Ib 1.443 [A]
C.d.t. con: Ib 1.14%

QEG C-10
Utenza generica
Potenza 300 [W]
Ib 1.443 [A]
C.d.t. con: Ib 1.80%

STIng
Dott. Ing. Attilio Valentini
Studio Tecnico di Ingegneria
Via J. Ruffini, 6/2 - 16128-GENOVA (Italy)
Tel. +39 010 581622 - Fax +39 010 8630917
stingva@fastwebnet.it - stingva@gmail.com

ORDINE DEGLI INGEGNERI DELLA PROVINCIA DI GENOVA
DOTT. ING. VALENTINI ATTILIO Nº 5595

Valentini

TITOLO	DISEGNO
Schema a blocchi IE	1/6
	FORMATO A3

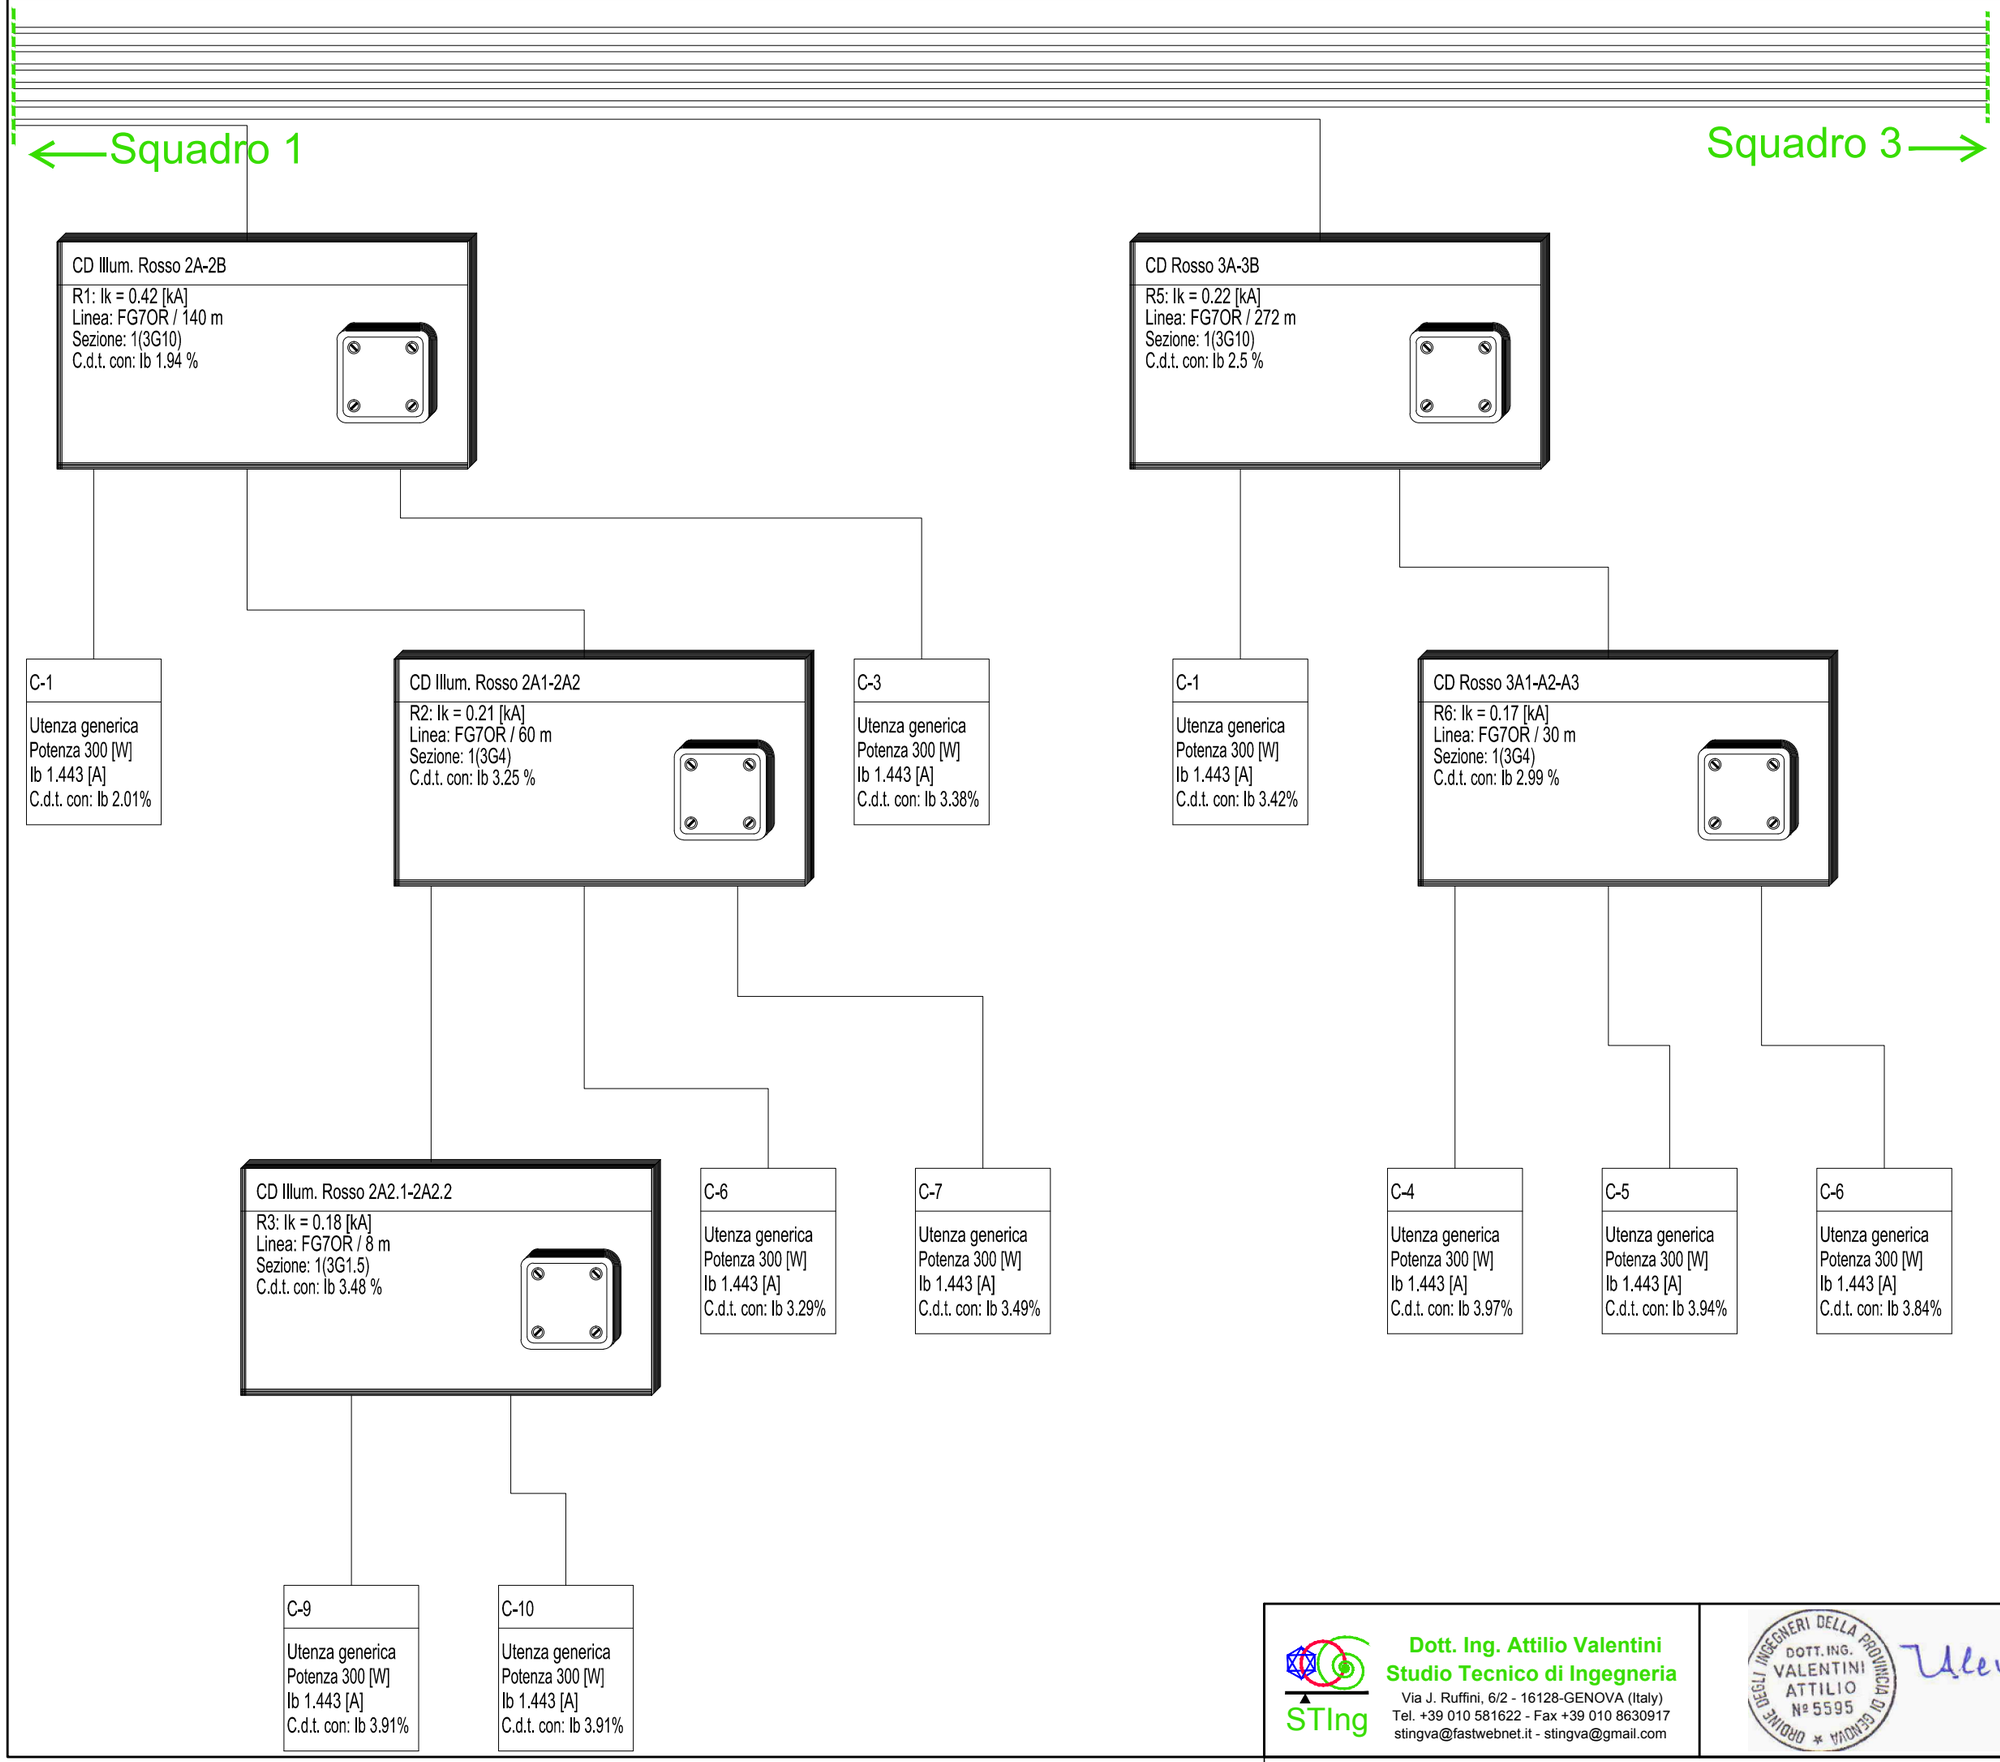

STIng
Dott. Ing. Attilio Valentini
Studio Tecnico di Ingegneria
Via J. Ruffini, 6/2 - 16128-GENOVA (Italy)
Tel. +39 010 581622 - Fax +39 010 8630917
stingva@fastwebnet.it - stingva@gmail.com

ORDINE DEGLI INGEGNERI DELLA PROVINCIA DI GENOVA
DOTT. ING. VALENTINI ATTILIO Nº 5595

TITOLO	DISEGNO
Schema a blocchi IE	2/6
	FORMATO A3

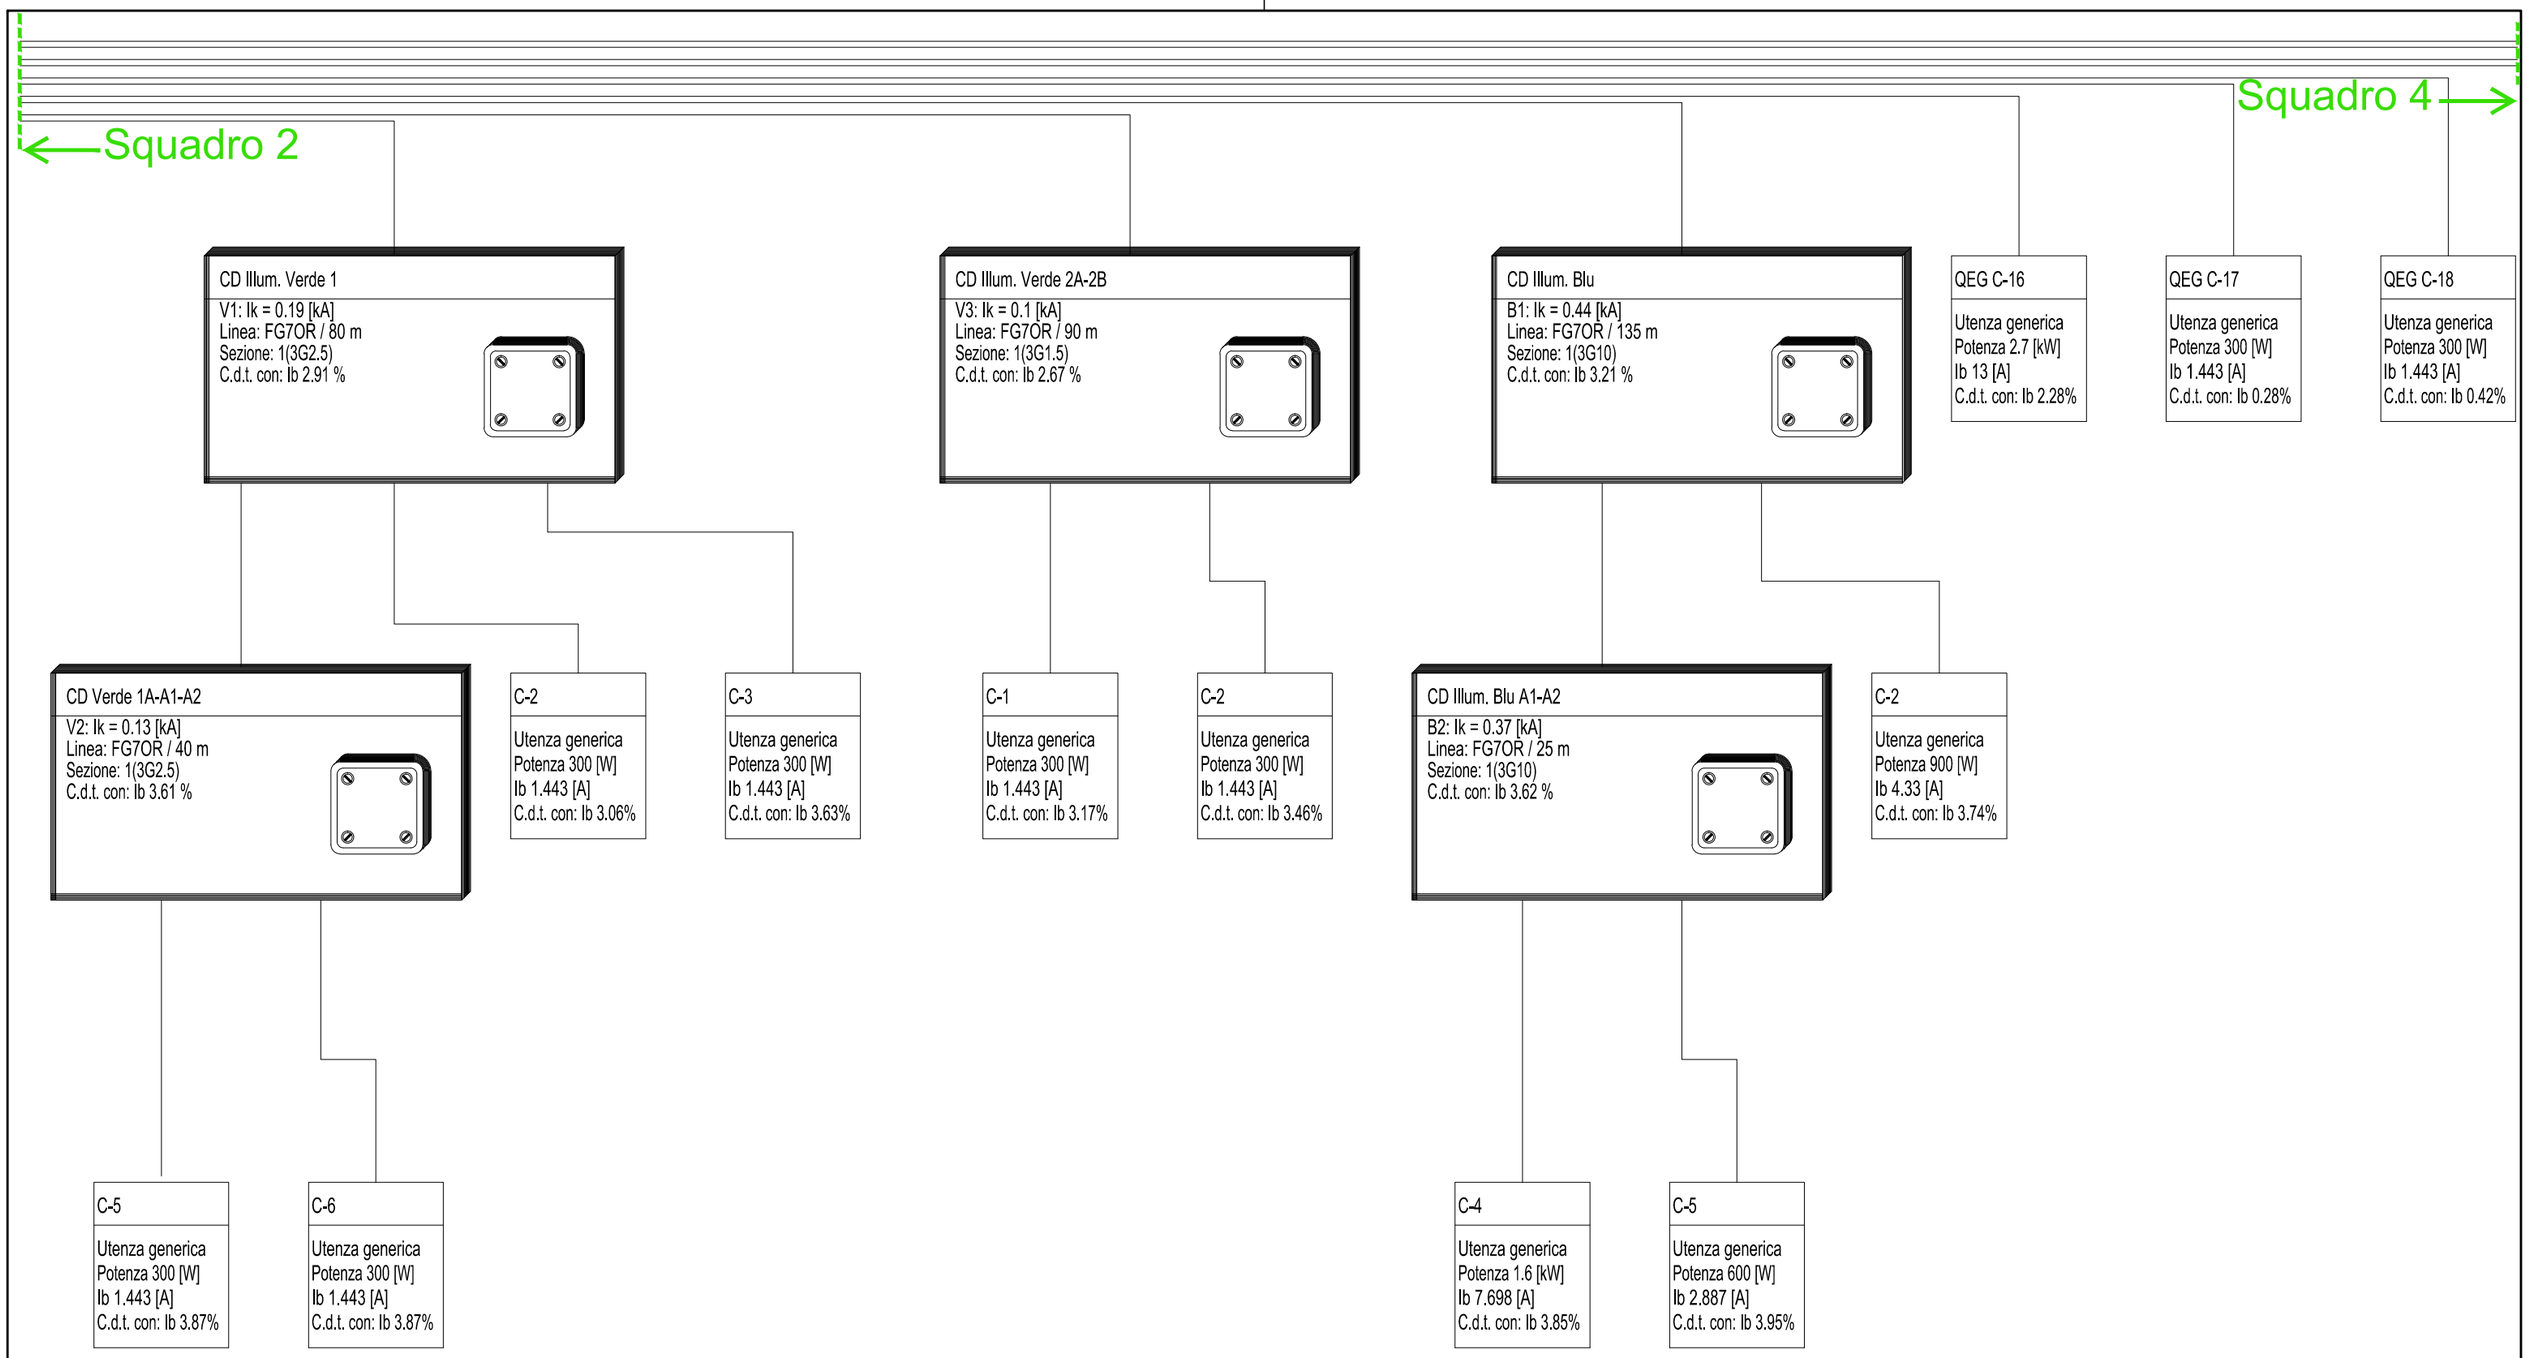

STIng
Dott. Ing. Attilio Valentini
Studio Tecnico di Ingegneria
Via J. Ruffini, 6/2 - 16128-GENOVA (Italy)
Tel. +39 010 581622 - Fax +39 010 8630917
stingva@fastwebnet.it - stingva@gmail.com

ORDINE DEGLI INGEGNERI DELLA PROVINCIA DI GENOVA
DOTT. ING. VALENTINI ATTILIO Nº 5595

TITOLO
Schema a blocchi IE

DISEGNO 3/6

FORMATO A3

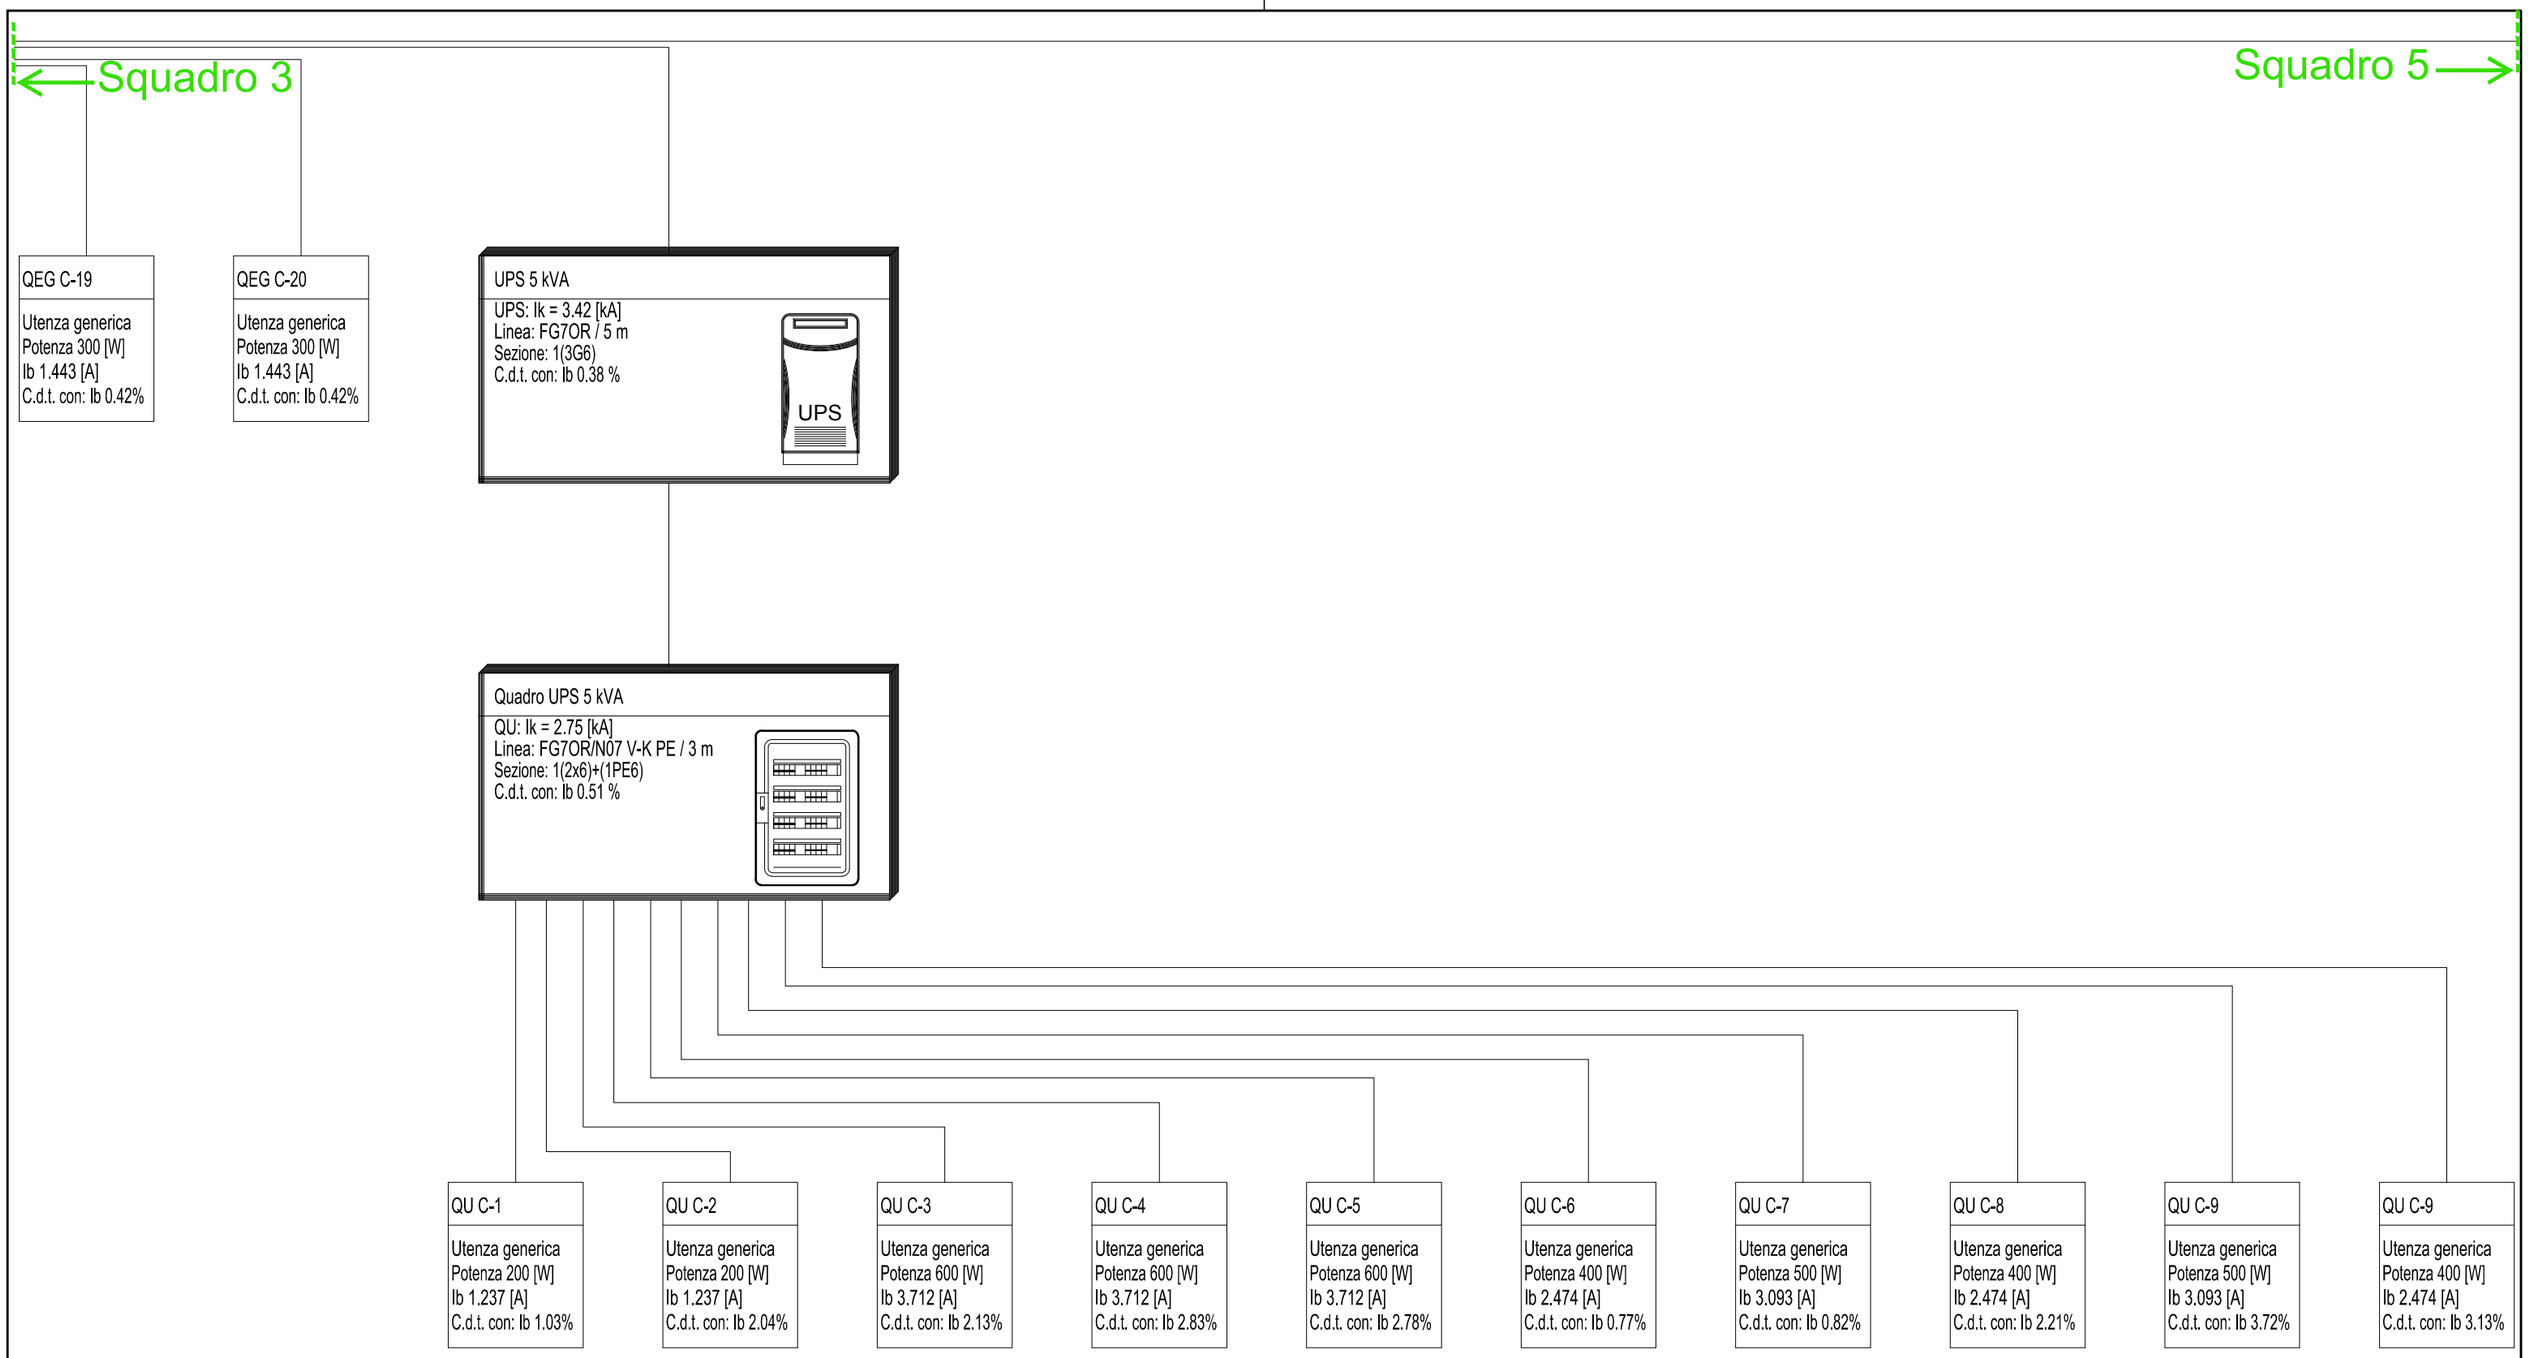

STIng
Dott. Ing. Attilio Valentini
Studio Tecnico di Ingegneria
Via J. Ruffini, 6/2 - 16128-GENOVA (Italy)
Tel. +39 010 581622 - Fax +39 010 8630917
stingva@fastwebnet.it - stingva@gmail.com

ORDINE DEGLI INGEGNERI DELLA PROVINCIA DI GENOVA
DOTT. ING. VALENTINI ATTILIO Nº 5595

TITOLO
Schema a blocchi IE

DISEGNO 4/6

FORMATO A3

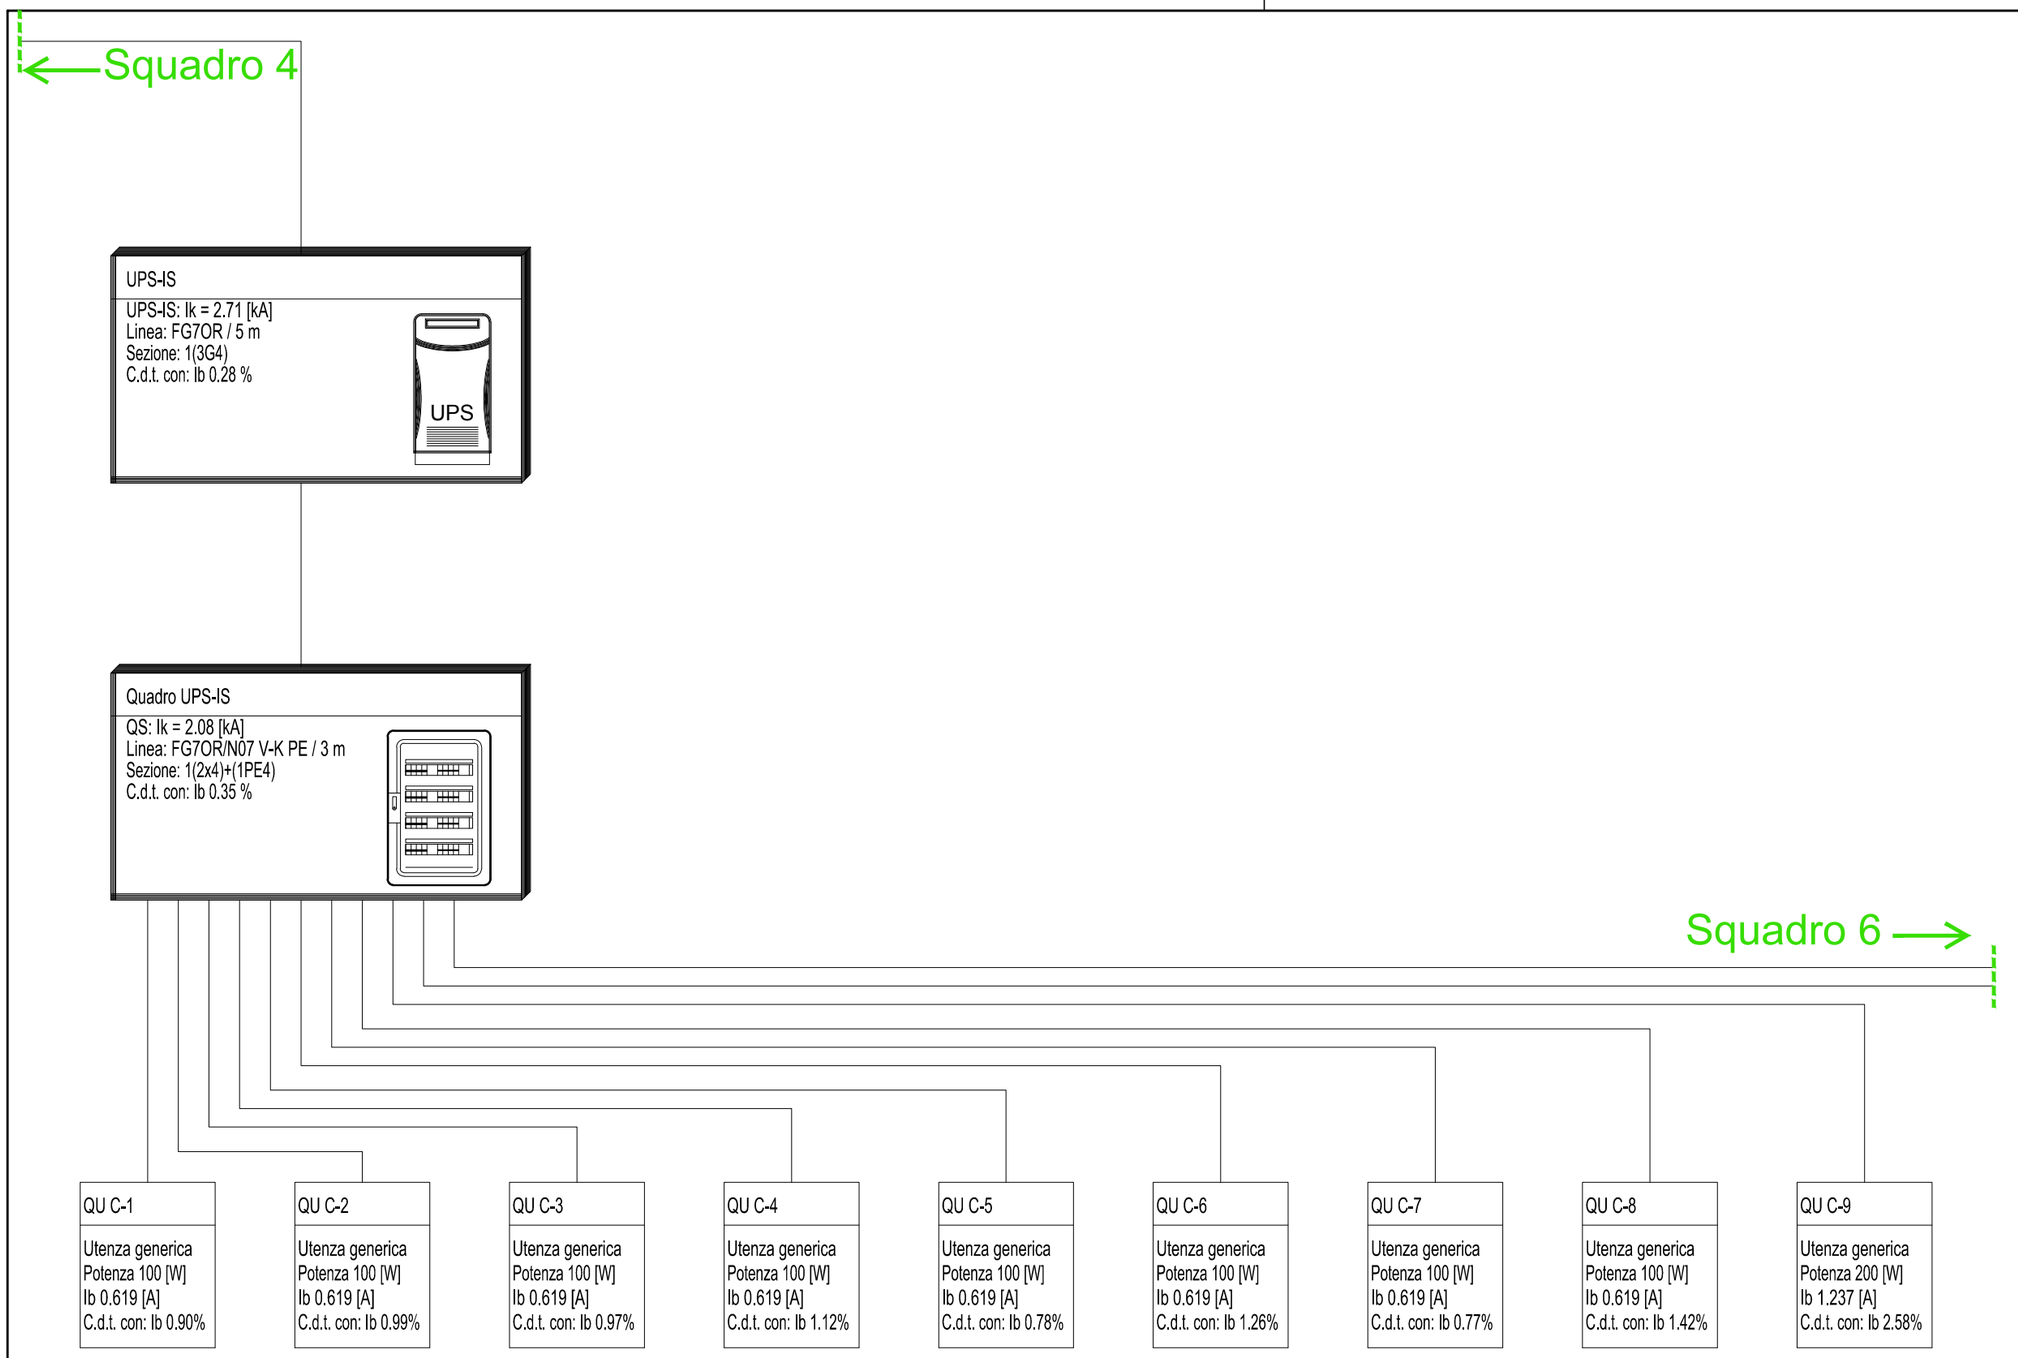

STIng
Dott. Ing. Attilio Valentini
Studio Tecnico di Ingegneria
Via J. Ruffini, 6/2 - 16128-GENOVA (Italy)
Tel. +39 010 581622 - Fax +39 010 8630917
stingva@fastwebnet.it - stingva@gmail.com

ORDINE DEGLI INGEGNERI DELLA PROVINCIA DI GENOVA
DOTT. ING. VALENTINI ATTILIO
Nº 5595

TITOLO
Schema a blocchi IE

DISEGNO 5/6

FORMATO A3

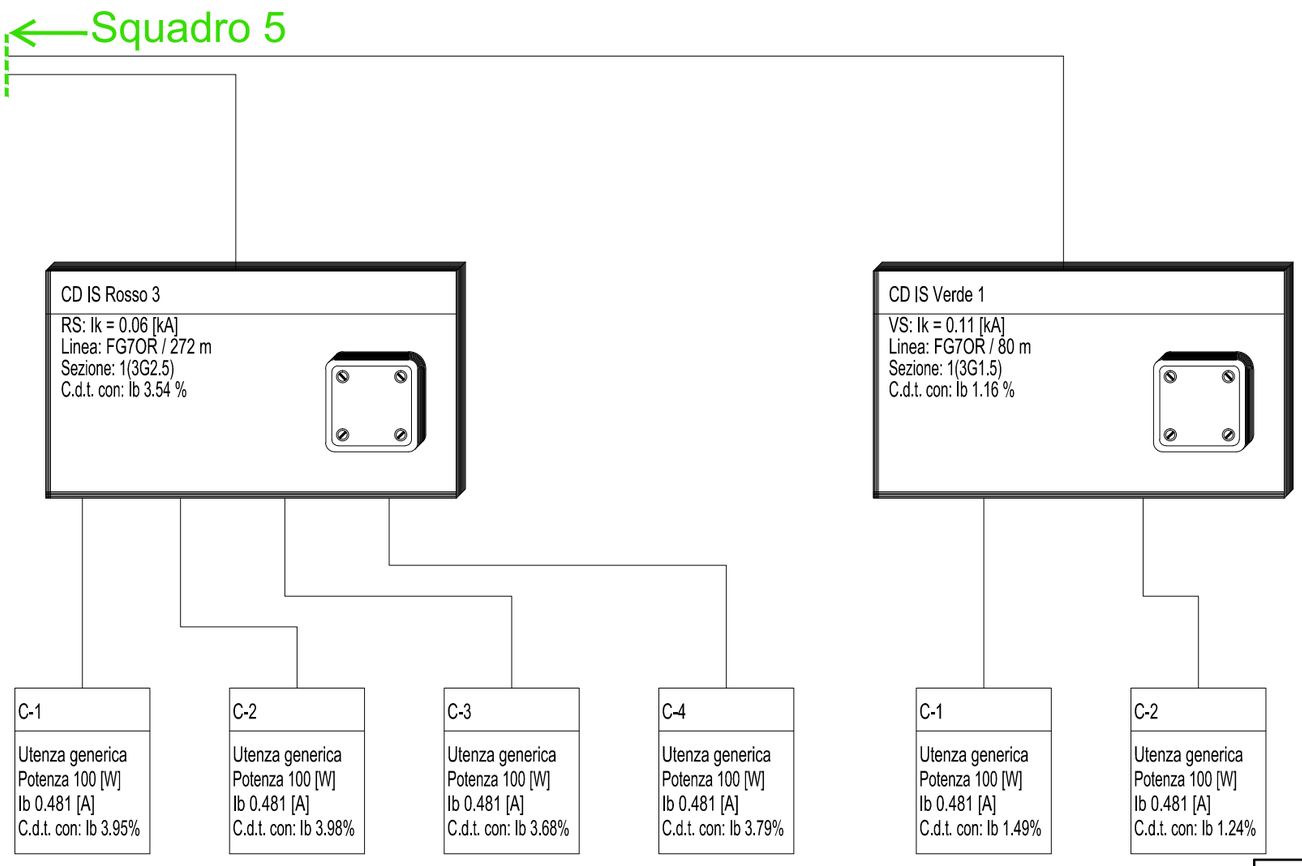

STIng
Dott. Ing. Attilio Valentini
Studio Tecnico di Ingegneria
Via J. Ruffini, 6/2 - 16128-GENOVA (Italy)
Tel. +39 010 581622 - Fax +39 010 8630917
stingva@fastwebnet.it - stingva@gmail.com

ORDINE DEGLI INGEGNERI DELLA PROVINCIA DI GENOVA
DOTT. ING. VALENTINI ATTILIO Nº 5595

Valentini

TITOLO
Schema a blocchi IE

DISEGNO 6/6

FORMATO A3