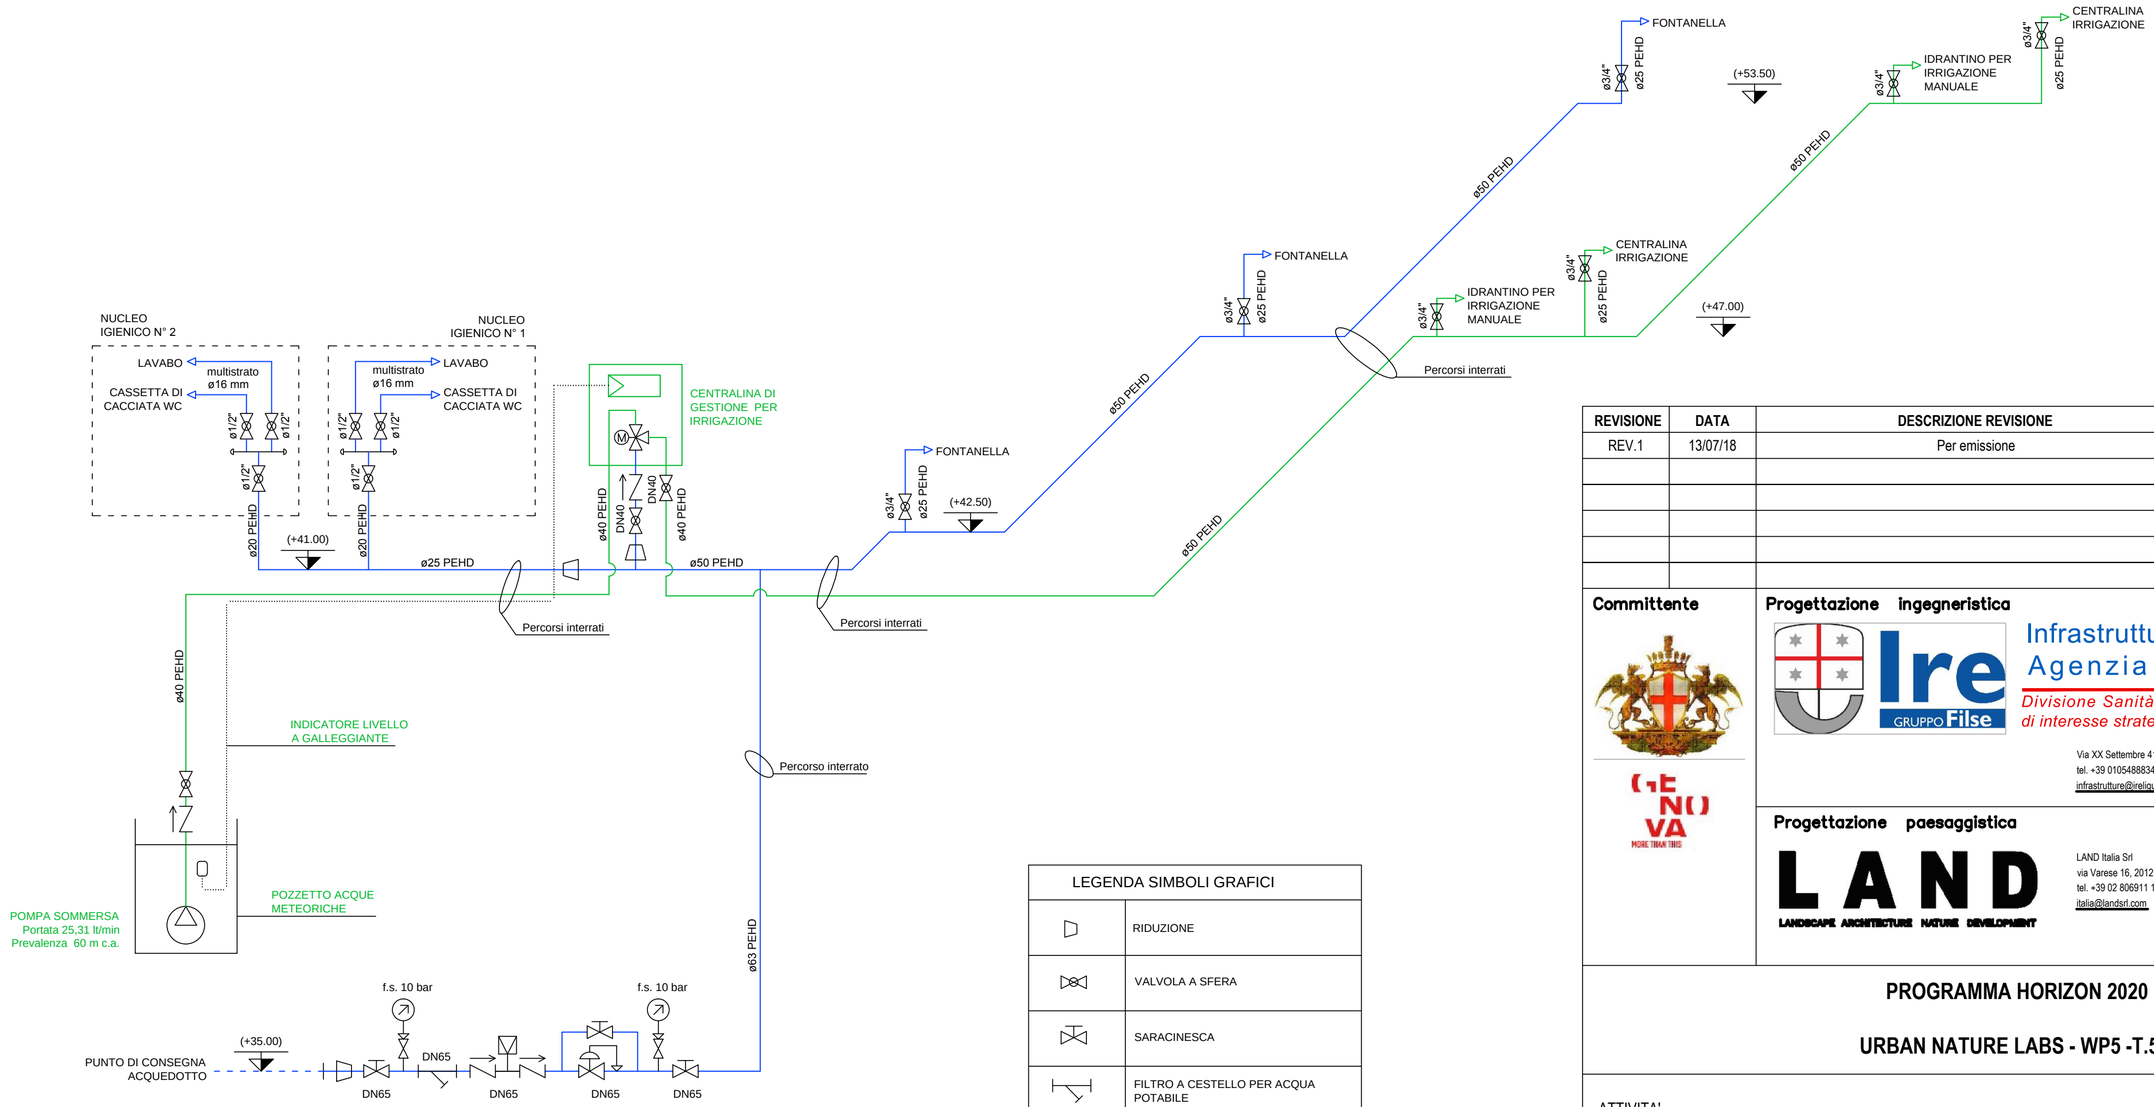

LEGENDA SIMBOLI GRAFICI	
	RIDUZIONE
	VALVOLA A SFERA
	SARACINESCA
	FILTRO A CESTELLO PER ACQUA POTABILE
	DISCONNETTORE ANTINQUINAMENTO
	RIDUTTORE DI PRESSIONE
	MANOMETRO
	ELETTROPOMPA
	TUBAZIONE DI ADDUZIONE IDRICA POTABILE
	TUBAZIONE DI ADDUZIONE IDRICA PER IRRIGAZIONE

REVISIONE	DATA	DESCRIZIONE REVISIONE	REDATTO	CONTROLLATO	APPROVATO
REV.1	13/07/18	Per emissione	VA	FB	SB

Committente

GENOVA MORE THAN THIS

Progettazione ingegneristica

Ire GRUPPO Filse

Infrastrutture Recupero Energia
Agenzia Regionale Ligure

Divisione Sanità, Tutela del territorio e Programmi di interesse strategico - Area Infrastrutture e Ambiente

Via XX Settembre 41, 16121 Genova
tel. +39 0105488834 fax +39 0105700490
infrastrutture@ireliguria.it

Progettazione paesaggistica

LAND
LANDSCAPE ARCHITECTURE NATURE DEVELOPMENT

LAND Italia Srl
via Varese 16, 20121 Milano
tel. +39 02 806911 1
italia@landsrl.com

PROGRAMMA HORIZON 2020

URBAN NATURE LABS - WP5 -T.5.3

ATTIVITA'

PROGETTO DI RIQUALIFICAZIONE DELLA EX CASERMA GAVOGLIO PER LA REALIZZAZIONE DEL PARCO URBANO

OGGETTO

PROGETTO DEFINITIVO

TITOLO

IMPIANTI DI ADDUZIONE IDRICA
SCHEMA IDRAULICO FUNZIONALE

TIMBRO E FIRMA

ORDINE DEGLI INGEGNERI DELLA PROVINCIA DI GENOVA
Dott. Ing. SIMONA BRUN n. 9104A

ORDINE DEGLI INGEGNERI DELLA PROVINCIA DI GENOVA
DOTT. ING. VALENTINI ATTILIO Nº 5595

Dott. Ing. Attilio Valentini
Studio Tecnico di Ingegneria
Ingegneria Impianti d'Illuminazione, Elettrici ed HVAC
Imp. Wireless TVCC - D.L.L. - Collaudi - Consulenze - Perizie
Prevenzione Incendi - Coord. Sicurezza - Piani di Sicurezza
Igiene e Sicurezza in ambienti di lavoro
Via J. Ruffini, 6/2 - 16128 - GENOVA
Tel. 010 581622 - Fax 010 8630917 - P.IVA: 03503330106
E-Mail: stingva@gmail.com
STIng

TAVOLA N.

T30

REDATTO	CONTROLLATO	APPROVATO	DATA	SCALA	FORMATO	N.DOCUMENTO					REVISIONE
VA	FB	SB	13/07/18	-	A2	I0070	ESE	DEF	IMP	T030	1