INTERVENTO ZONA 2.1 – VISTA FRONTALE
(SCALA 1:100)

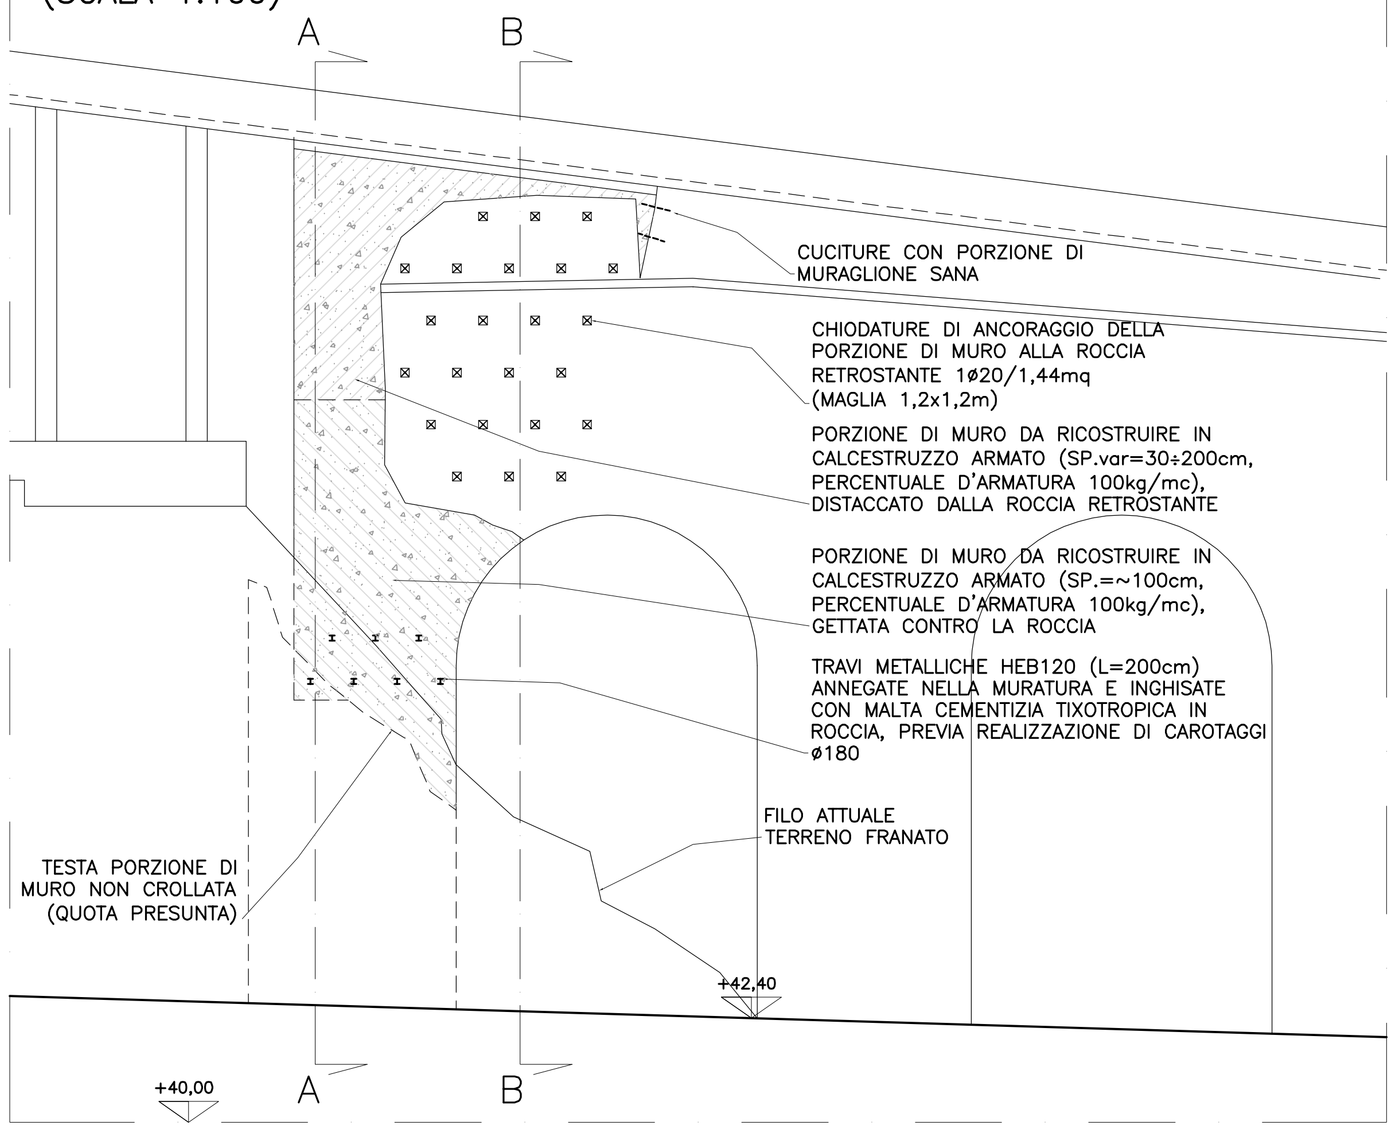

INTERVENTO ZONA 2.1 – SEZIONE B–B
(SCALA 1:100)

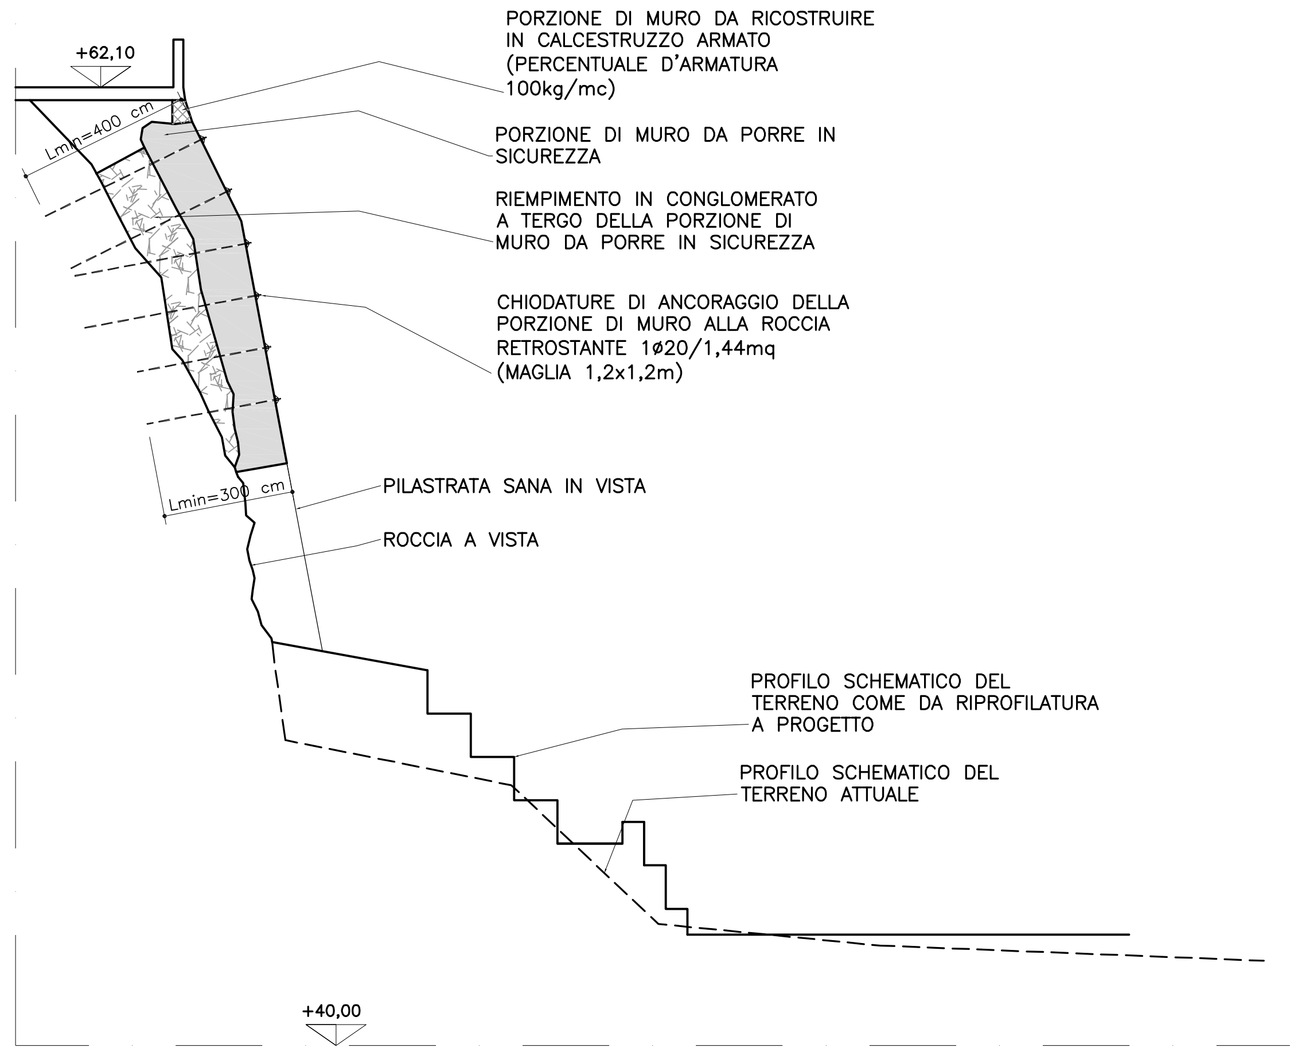

INTERVENTO ZONA 2.1 – SEZIONE A–A
(SCALA 1:100)

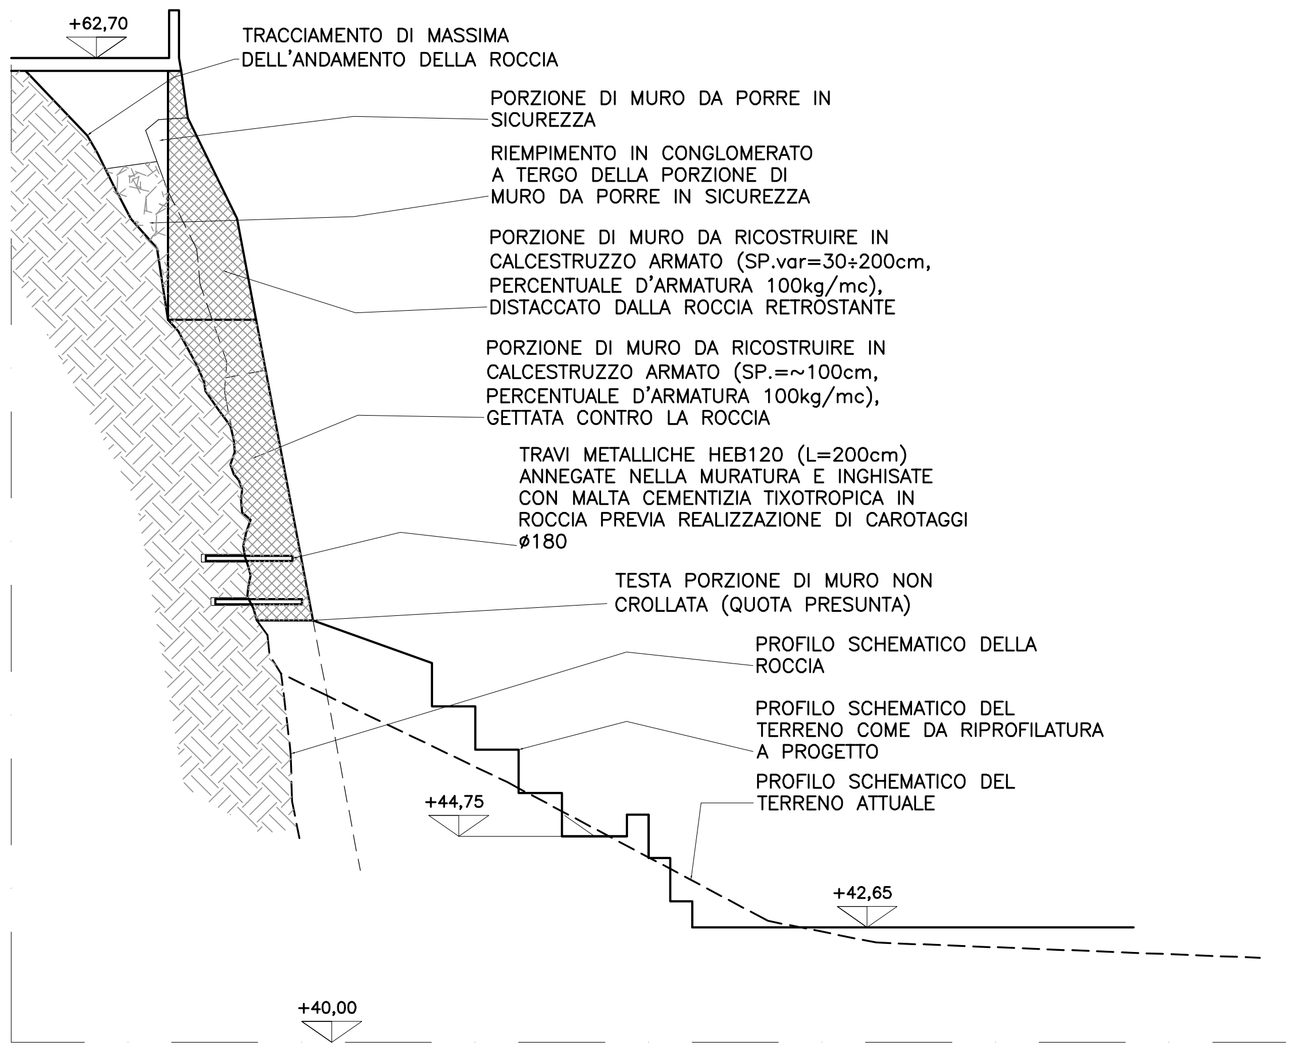

MATERIALI

CONGLOMERATO CEMENTIZIO
TIPO C25/30 VIBRATO IN OPERA
CLASSE DI ESPOSIZIONE: XC2
CLASSE DI CONSISTENZA: S4
RAPPORTO ACQUA CEMENTO: 0,5 MAX
CEMENTO: TIPO 42,5N (PORTLAND O D'ALTOFORNO) DOSATO 3,5kN/mc MIN.
INERTI:
SABBIA (DA 0 A 7 mm): 0,6 mc/mc
GHIAIA (DA 7 A 30 mm): 0,6 mc/mc
ADDITTIVI:
EVENTUALI FLUIDIFICANTI/ACCELERANTI/RITARDANTI: SU INDICAZIONE DELLA D.L.
COPRIFERRO: 4 cm

ACCIAIO PER GETTI
TIPO B450C, SALDABILE E AD ADERENZA MIGLIORATA, CONTROLLATO IN STABILIMENTO SOVRAPPOSIZIONE MINIMA BARRE: 40 VOLTE IL DIAMETRO MAGGIORE IN ZONA COMPRESSA E 60 VOLTE IN ZONA TESA

ACCIAIO PER CARPENTERIA METALLICA
TIPO S355, CONTROLLATO IN STABILIMENTO

ACCIAIO PER BULLONERIA
CLASSE 8.8, CONTROLLATO IN STABILIMENTO

REVISIONE	DATA	DESCRIZIONE REVISIONE	REDATTO	CONTROLLATO	APPROVATO
REV.1	11/07/18	Per emissione	MG		

Committente

Progettazione ingegneristica

Infrastrutture Recupero Energia
Agenzia Regionale Ligure
Divisione Sanità, Tutela del territorio e Programmi di interesse strategico - Area Infrastrutture e Ambiente
Via XX Settembre 41, 16121 Genova
tel. +39 0105488834 fax +39 0105700490
infrastrutture@ireliguria.it

Progettazione paesaggistica
LAND Italia Srl
via Varese 16, 20121 Milano
tel. +39 02 8069111
italia@landsrl.com

PROGRAMMA HORIZON 2020

URBAN NATURE LABS - WP5 -T.5.3

ATTIVITA'
PROGETTO DI RIQUALIFICAZIONE DELLA EX CASERMA GAVOGLIO PER LA REALIZZAZIONE DEL PARCO URBANO

OGGETTO
PROGETTO DEFINITIVO

TITOLO
Consolidamento fronte via Ventotene

TIMBRO E FIRMA

TAVOLA N.
T19

REDATTO	CONTROLLATO	APPROVATO	DATA	SCALA	FORMATO	N.DOCUMENTO					REVISIONE
MG	FB	SB	11/07/18	1:100	A1	I0070	ESE	DEF	STR	T019	1

E' VIETATA A NORMA DI LEGGE LA RIPRODUZIONE, ANCHE PARZIALE, NON AUTORIZZATA DEL PRESENTE DISEGNO