




Sez. A-A
via Dei Fiori corrente

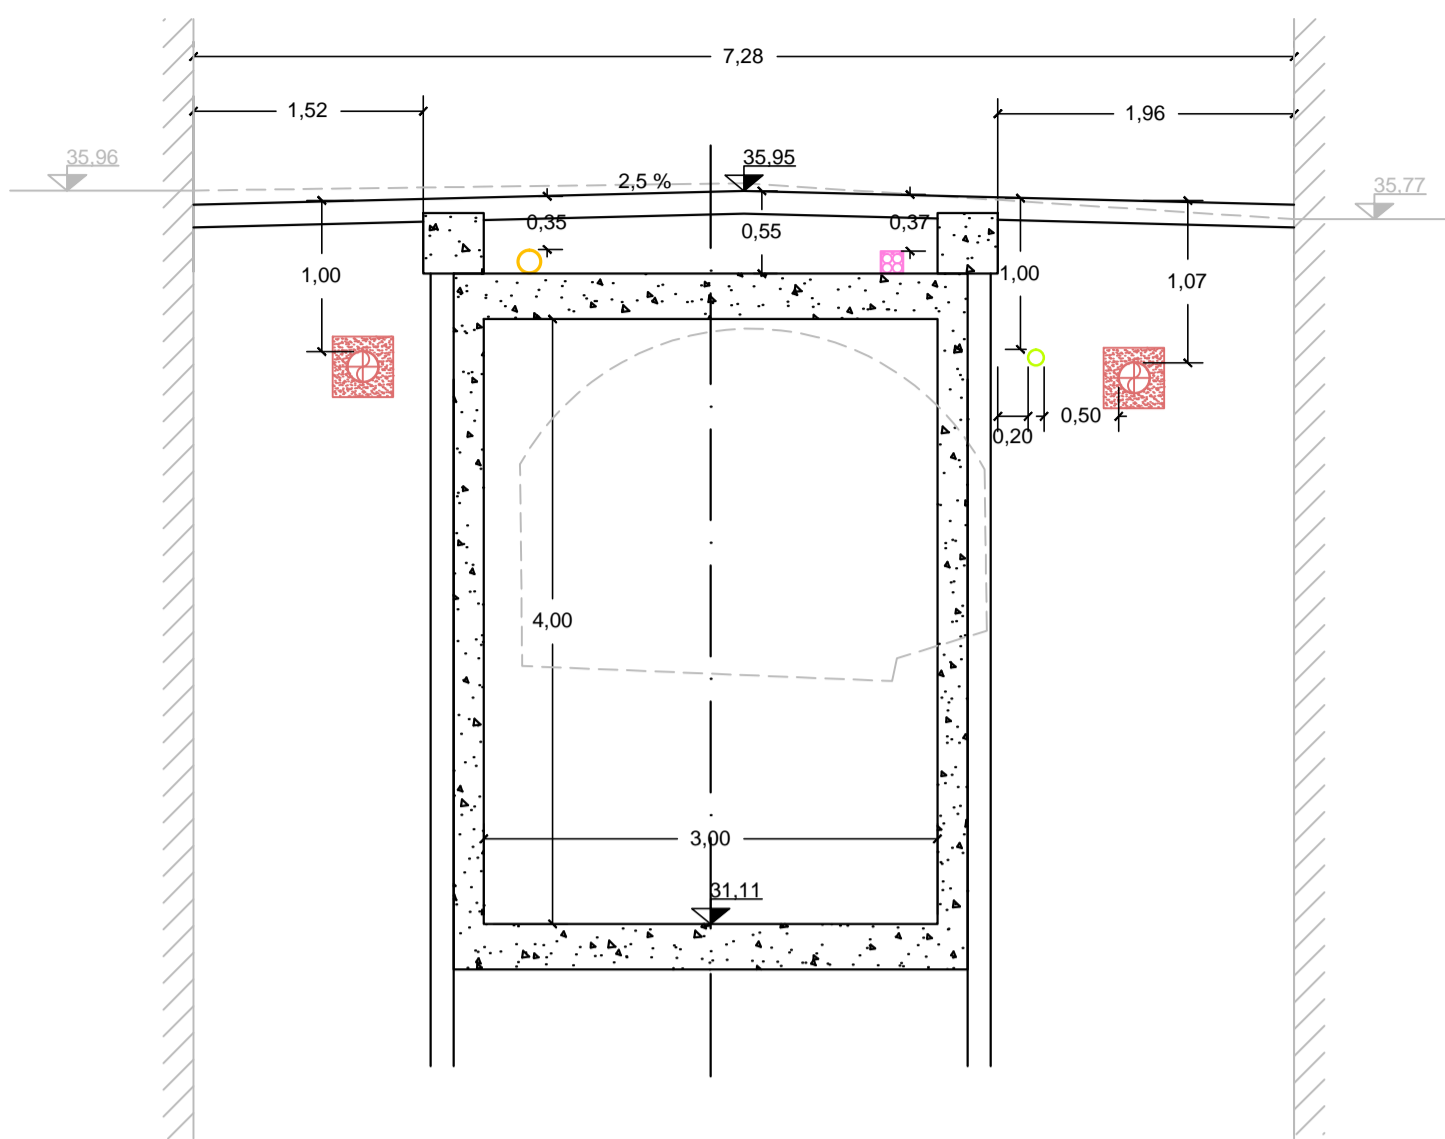


Sez. B-B
via Dei Fiori punto stretto

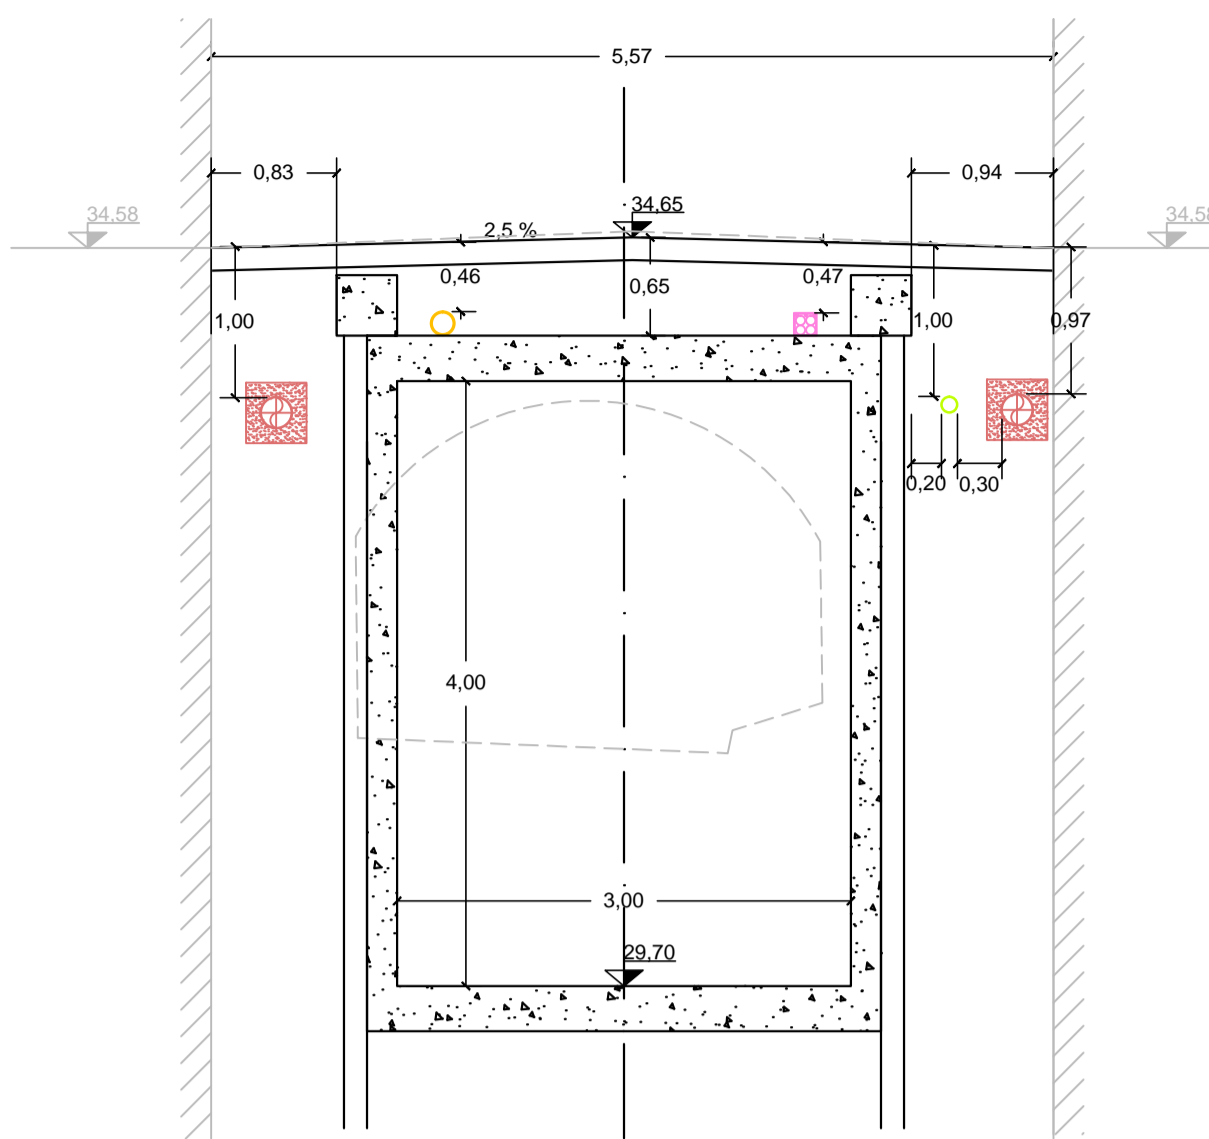


Sez. C-C
slargo via Pontetti - tubo gas MP

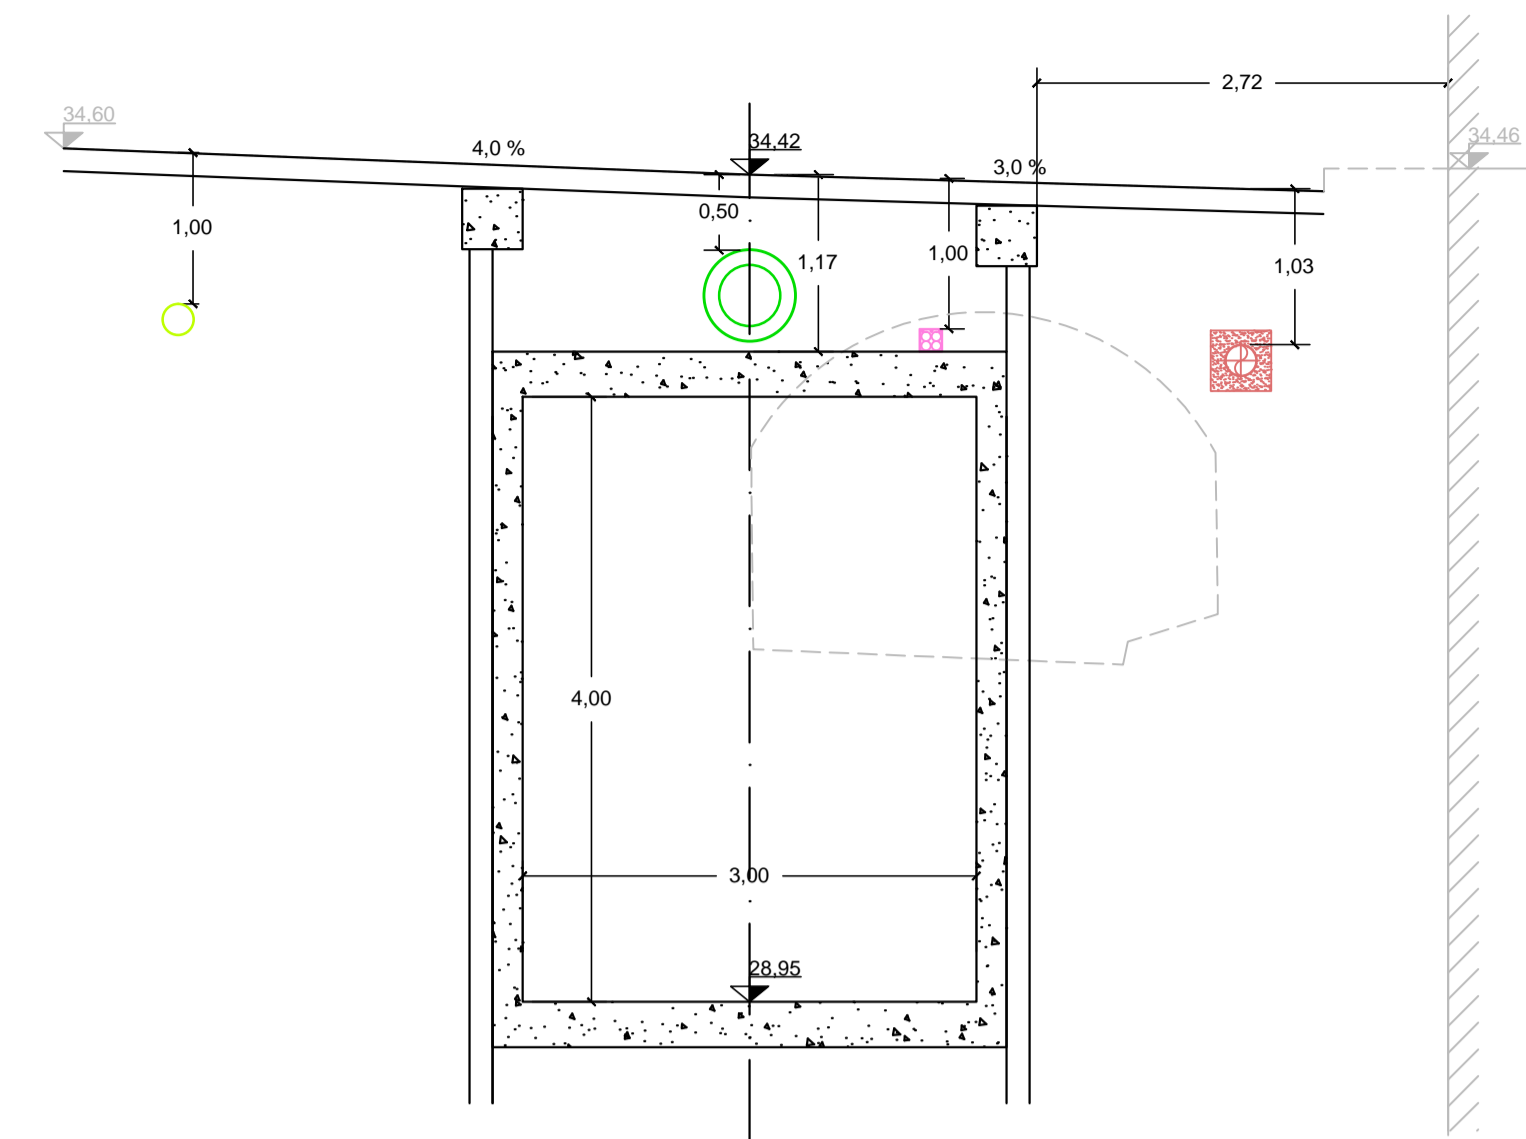


Sez. D-D
slargo via Pontetti - attraversamento

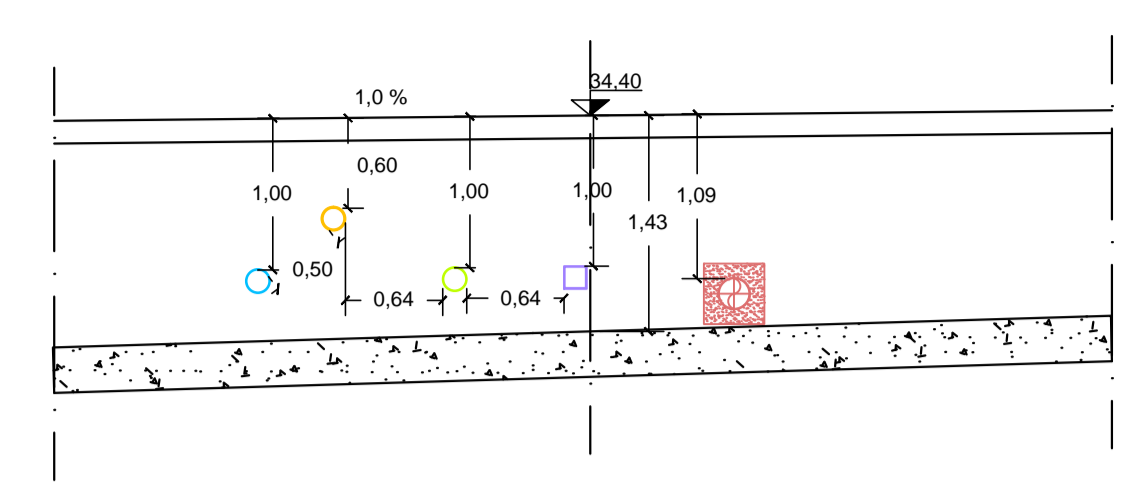


Sez. E-E
via Pontetti corrente

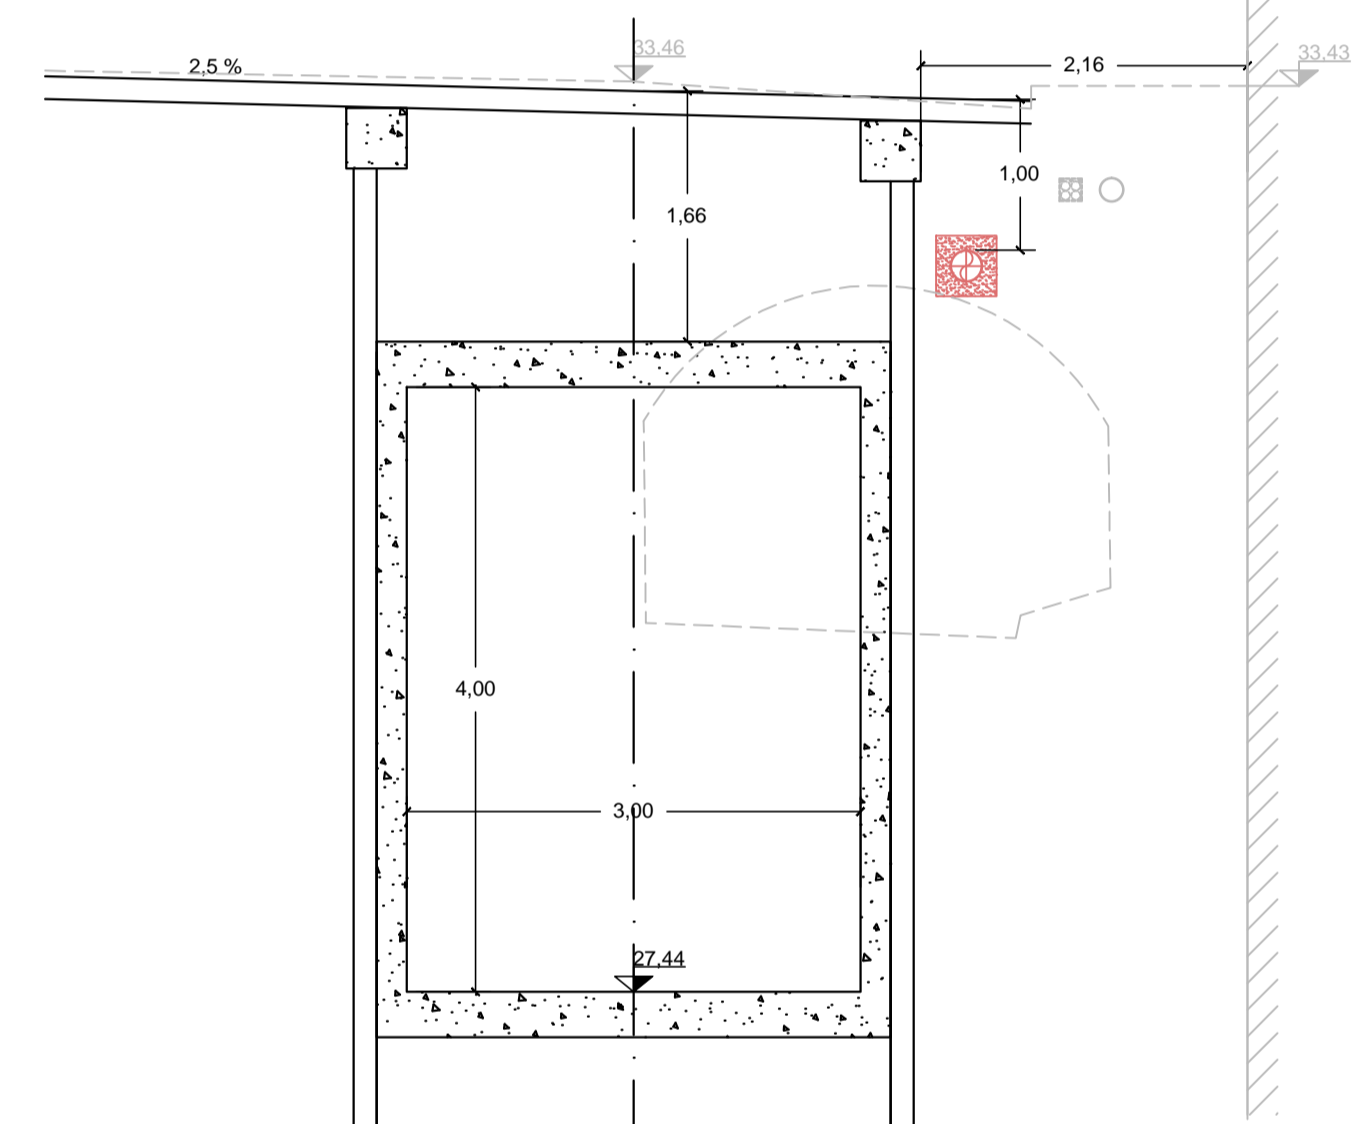


Sez. F-F
via Pontetti punto stretto

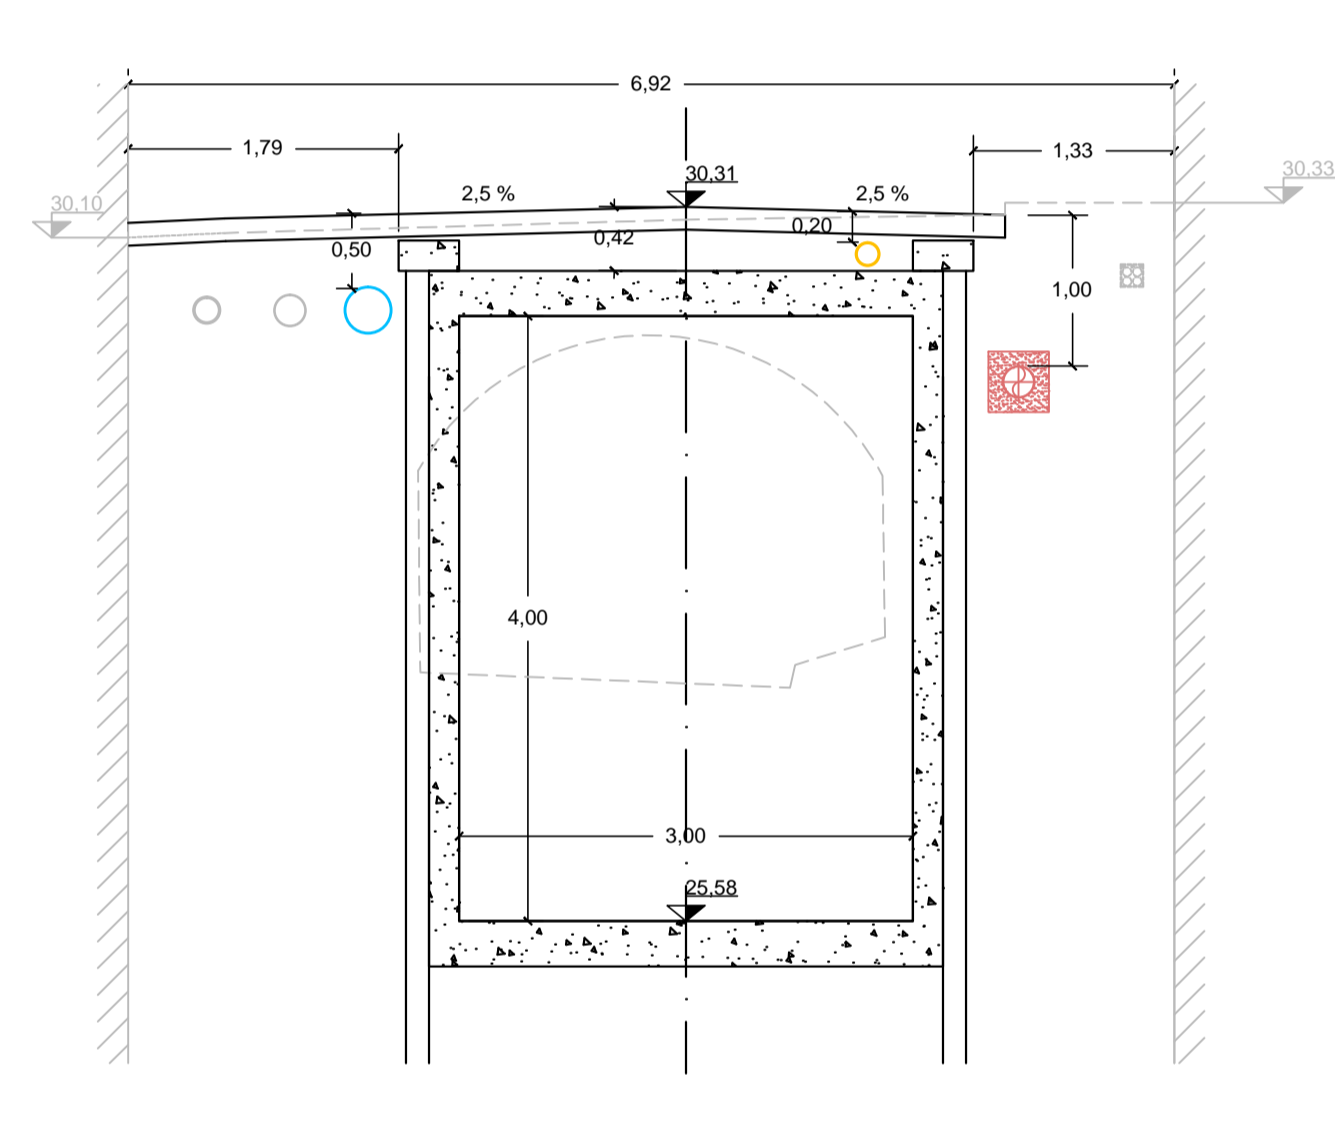

Sez. G-G
traversa via Pontetti

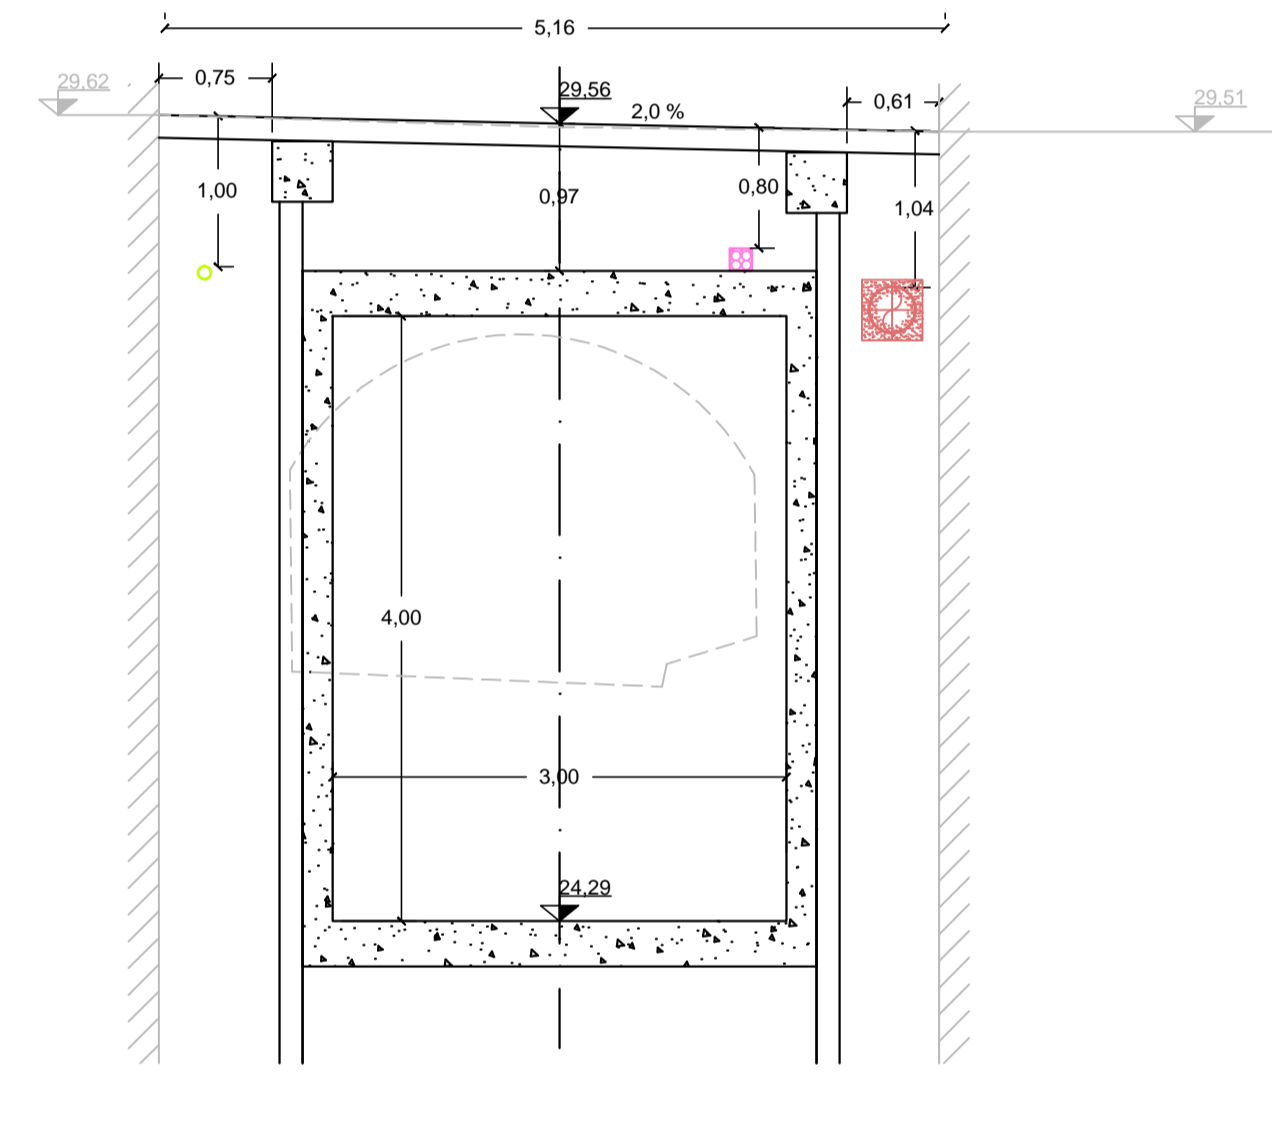

Sez. H-H
via delle Casette imbocco

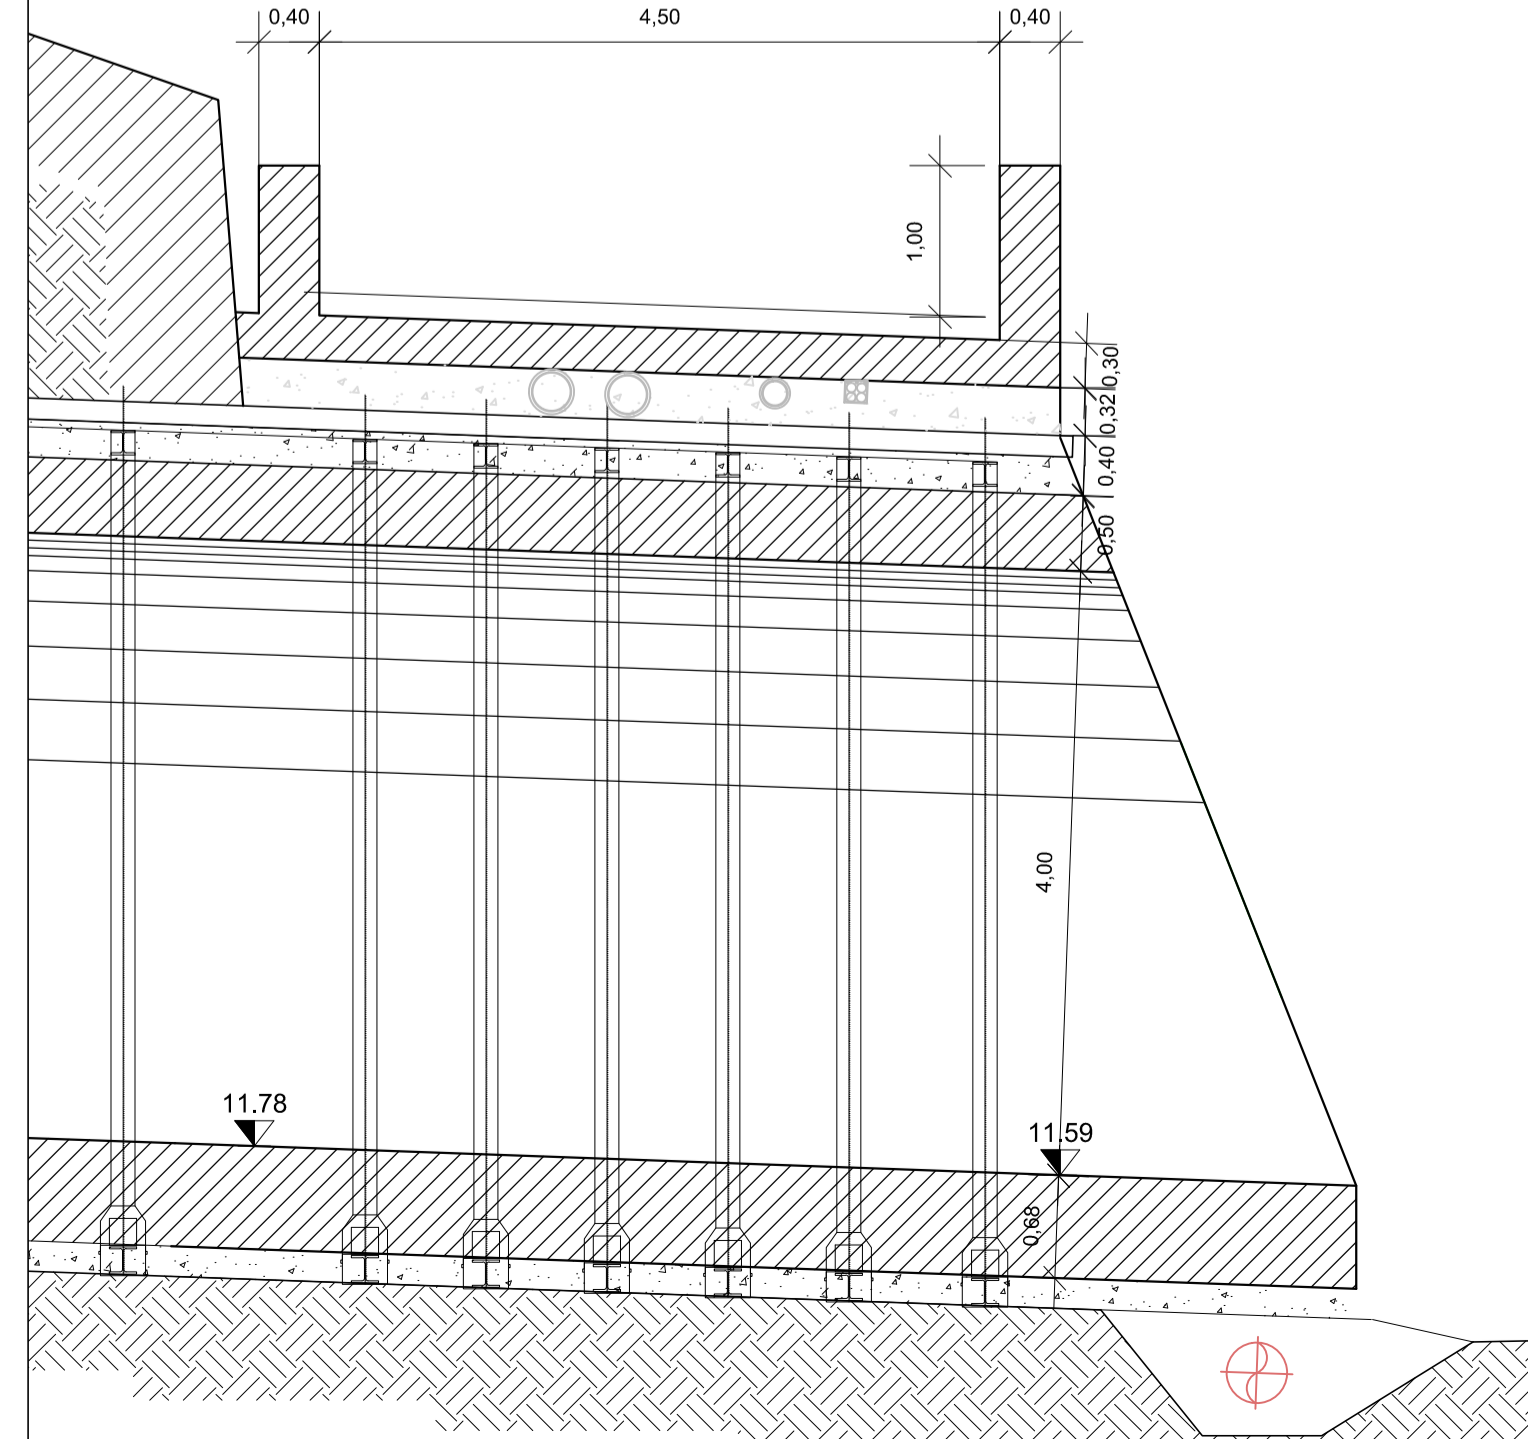


LEGENDA


- edifici esistenti
- canale e strada esistenti
- canale e strada di progetto
- sottoservizi esistenti

- sottoservizi di progetto:
- cavidotto elettrico a Bassa Tensione
 - cavidotto elettrico a Media Tensione
 - cavidotto di illuminazione pubblica
 - condotta gas a Bassa Pressione
 - condotta gas a Media Pressione
 - condotta acquedotto
 - condotta fognaria
 - cavidotto telefonico e di fibra ottica


REVISIONE	DATA	DESCRIZIONE REVISIONE	REDATTO	CONTROLLATO	APPROVATO
REV.1	21/12/16	Per Emissione	LP	FB	SB
REV.2	31/05/17	Per Emissione	LP	FB	SB

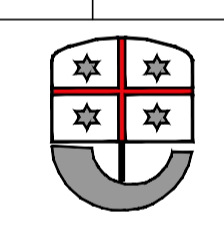

REGIONE LIGURIA
SEGRETERIA GENERALE
Settore Infrastrutture

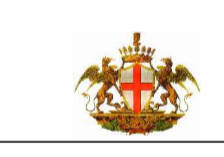

COMUNE DI GENOVA

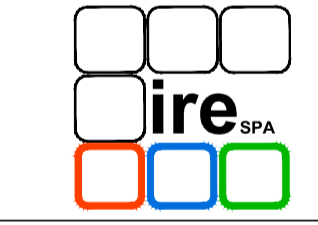

Infrastrutture Recupero Energia
agenzia regionale ligure
Divisione Infrastrutture Sanità Recupero Riqualificazione

CONVENZIONE QUADRO TRA INFRASTRUTTURE, RECUPERO, ENERGIA AGENZIA REGIONALE LIGURE
IRE S.P.A. E REGIONE LIGURIA PER LA REDAZIONE DI STUDI DI FATTIBILITA'
E PROGETTAZIONI DI INTERVENTI SU INFRASTRUTTURE DI INTERESSE REGIONALE

ATTIVITA'
ADEGUAMENTO DELLA CANALIZZAZIONE DEL RIO VERNAZZA CON DEVIATORE NEL
TORRENTE STURLA

OGGETTO
PROGETTO DEFINITIVO

TITOLO
SEZIONI TIPOLOGICHE CON I SOTTOSERVIZI

TIMBRO E FIRMA



TAVOLA N.

S3

REDATTO	CONTROLLATO	APPROVATO	DATA	SCALA	FORMATO	N.DOCUMENTO	REVISIONE
LP	FB	SB	31/05/17	1:50	A1	I0056 ESE DEF SOT T003	2