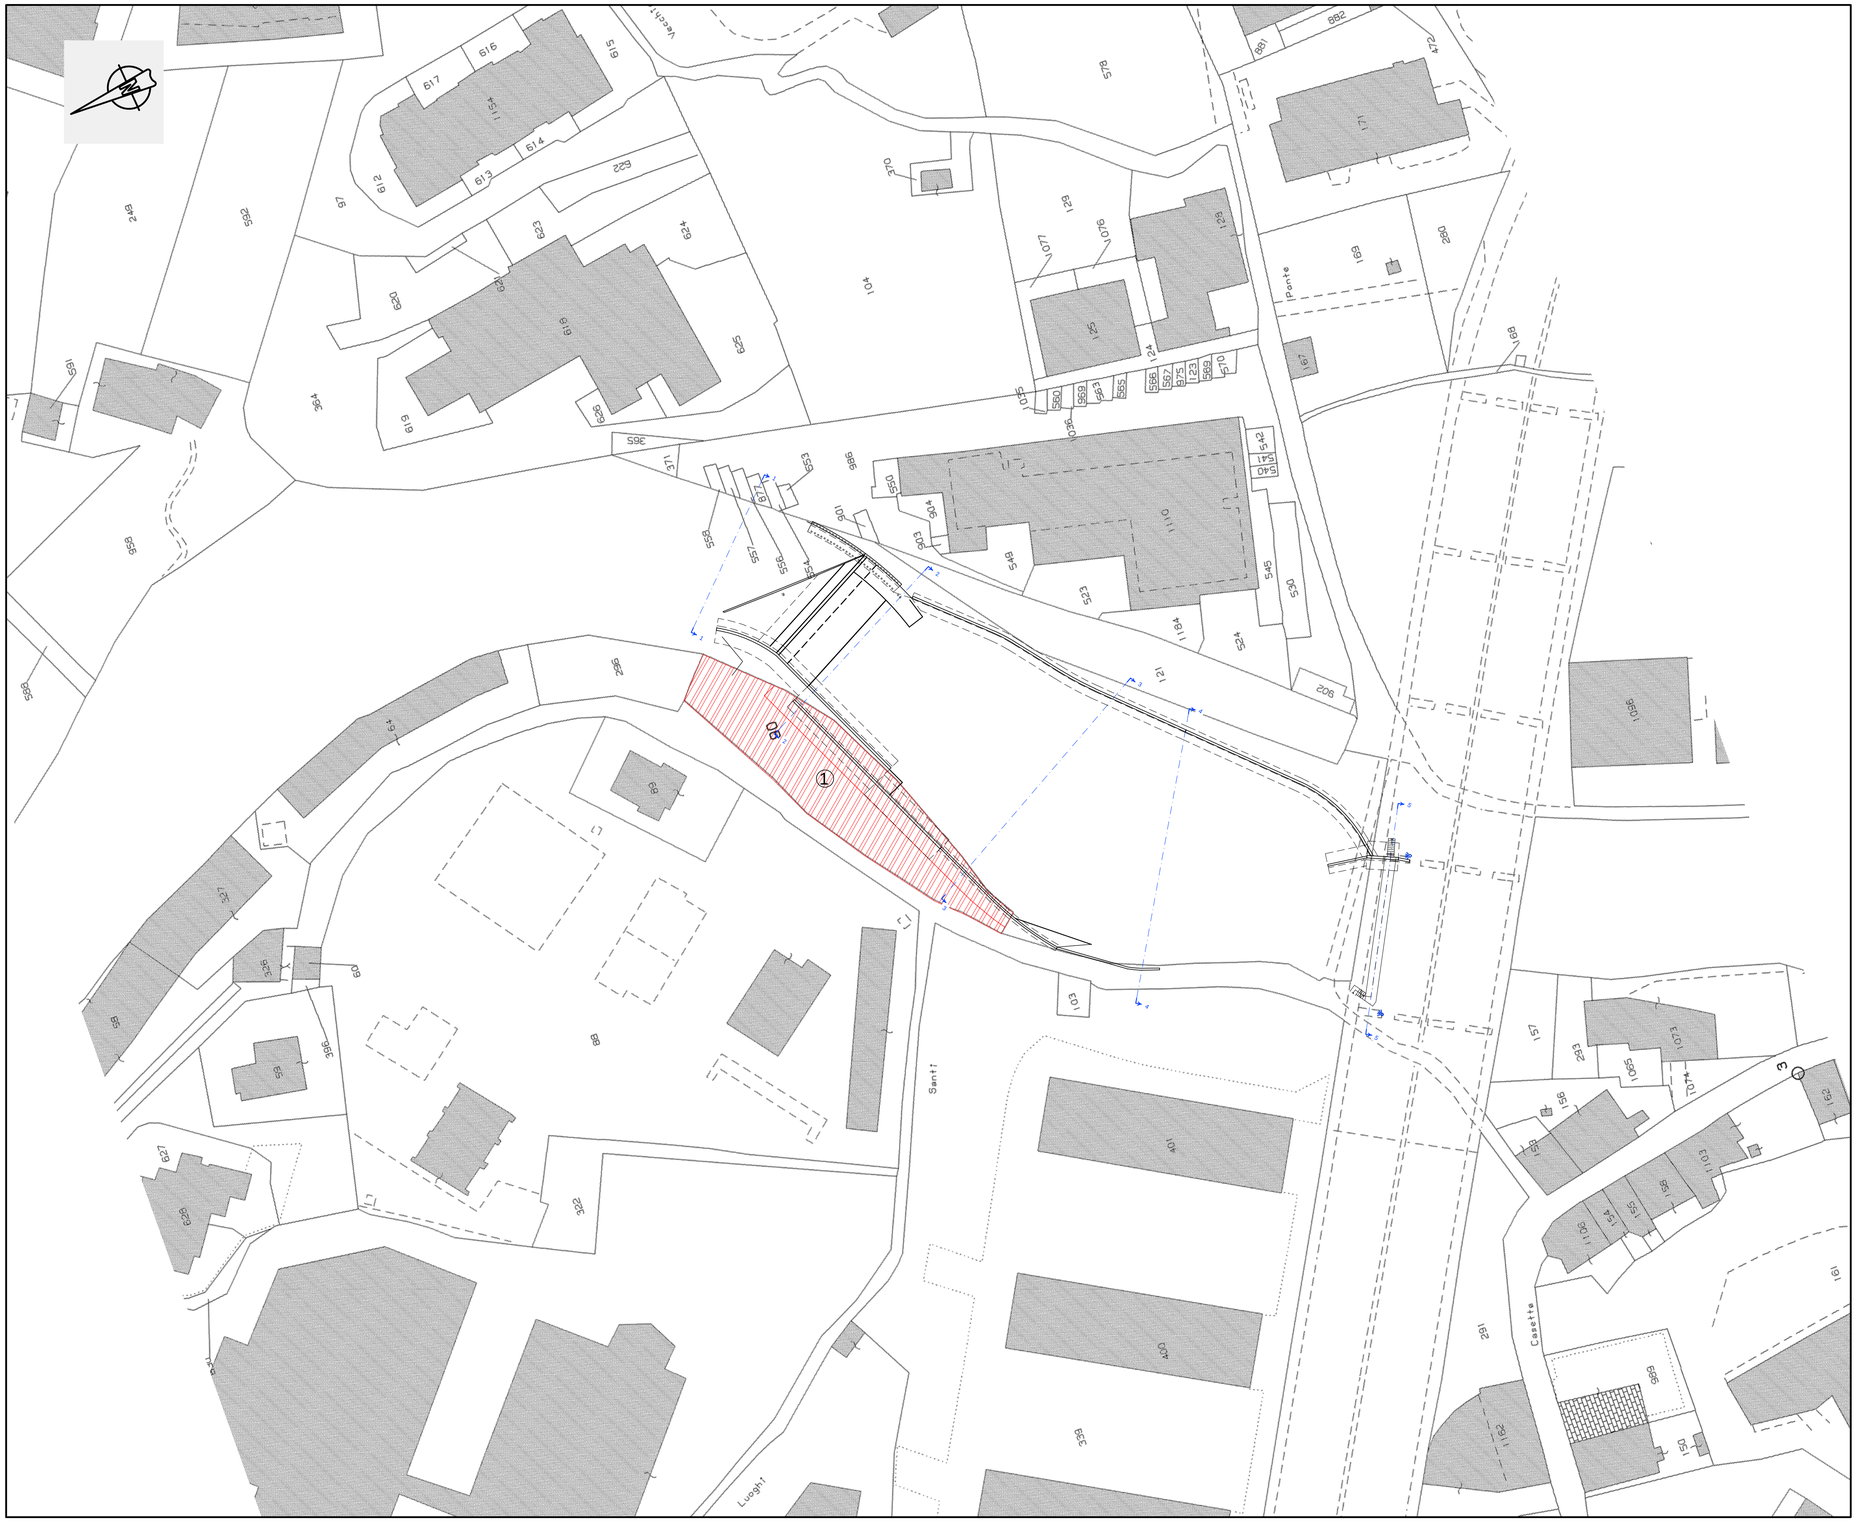

LEGENDA

AREE OGGETTO DI ACQUISIZIONE

REVISIONE	DATA	DESCRIZIONE REVISIONE	REDATTO	CONTROLLATO	APPROVATO
REV.A		Per Commenti			
REV.1		Per Emissione			
REV.2	20/10/17	Per Emissione	ITEC	FB	SB

REGIONE LIGURIA

SEGRETERIA GENERALE

Settore Infrastrutture

COMUNE DI GENOVA

Infrastrutture Recupero Energia

agenzia regionale ligure

Divisione Infrastrutture Sanità Recupero Riqualificazione

CONVENZIONE TRA REGIONE LIGURIA E INFRASTRUTTURE LIGURIA PER PROGETTAZIONI CONNESSE AGLI INTERVENTI NECESSARI ALLA REALIZZAZIONE E AL RIPRISTINO DI OPERE INFRASTRUTTURALI - ADDENDUM 17 LUGLIO 2012

ATTIVITA'

TORRENTE STURLA: SISTEMAZIONE IDRAULICA DEL TRATTO COMPRESO TRA LA BRIGLIA PRESSO VIA DELL'ARENA ED IL VIADOTTO DI CORSO EUROPA

OGGETTO

PROGETTO DEFINITIVO

TITOLO

PIANO PARTICELLARE D'ESPROPRIO

TIMBRO E FIRMA

ITEC engineering

ITEC engineering S.r.l.
19038 SARZANA (SP) Via Nazionale Aurelia, 165 TEL. +39 0187 610332 FAX +39 0187 610775 info@itec-engineering.it
16129 GENOVA Via Antonio Cecchi 7/9/10 TEL. +39 010 5959699 FAX +39 010 5848355 www.itec-engineering.it

Sistema Certificato UNI EN ISO 9001 SQ 10-208/EA 34

TAVOLA N.

T3

REDATTO	CONTROLLATO	APPROVATO	DATA	SCALA	FORMATO	N. DOCUMENTO					REVISIONE
ITEC	FB	SB	20/10/17	1:500	A1	I0030	ESE	DEF	GNR	T003	2

Infrastrutture Recupero Energia Agenzia Regionale Ligure - I.R.E. S.p.A.
Sede Legale: Via Peschiera 16, 16122 - Genova - Italy
E-mail: info@ireliguria.it
WEB: www.ireliguria.it

DIVISIONE INFRASTRUTTURE SANITA' RECUPERO RIQUALIFICAZIONE
Via XX Settembre 41, 16121 - Genova - Italy
Tel. +39 010 5488448 - Fax +39 010 5700490
E-mail: infrastrutture@ireliguria.it

E' VIETATA A NORMA DI LEGGE LA RIPRODUZIONE, ANCHE PARZIALE, NON AUTORIZZATA DEL PRESENTE DISEGNO