SEZIONE LONGITUDINALE PASSERELLA
Scala 1:50 (misure espresse in cm)

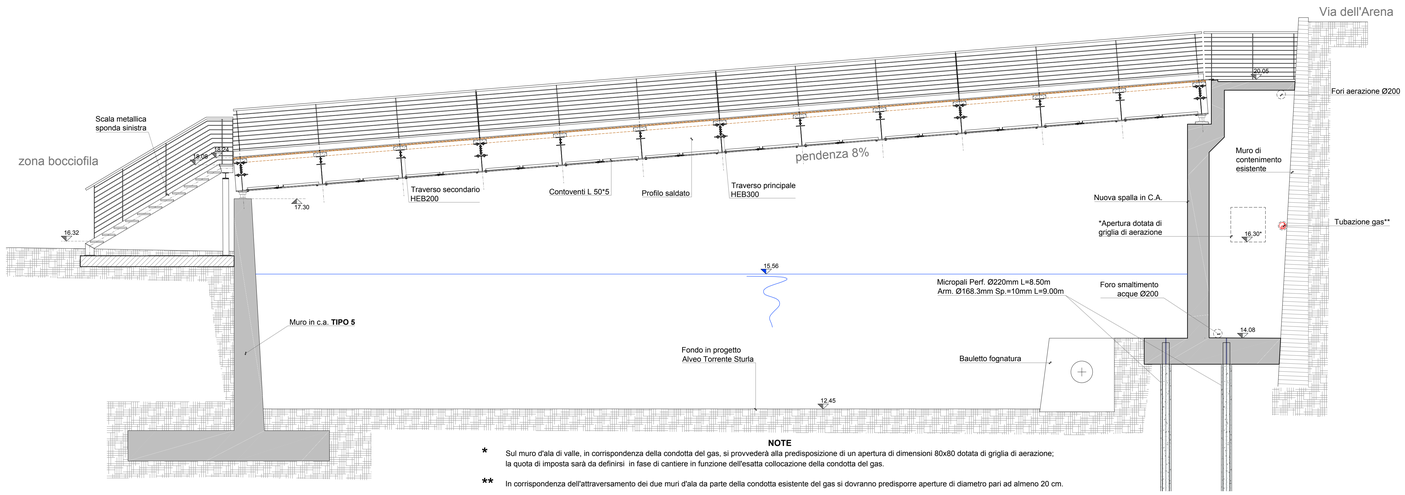

SEZIONE TRASVERSALE SPALLA DESTRA
Scala 1:50 (misure espresse in cm)

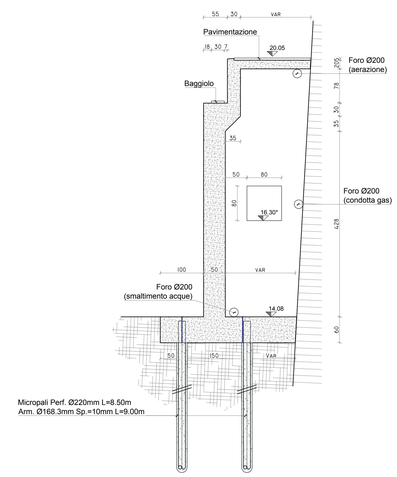

NOTE

* Sul muro d'ala di valle, in corrispondenza della condotta del gas, si provvederà alla predisposizione di un apertura di dimensioni 80x80 dotata di griglia di aerazione; la quota di imposta sarà da definirsi in fase di cantiere in funzione dell'esatta collocazione della condotta del gas.

** In corrispondenza dell'attraversamento dei due muri d'ala da parte della condotta esistente del gas si dovranno predisporre aperture di diametro pari ad almeno 20 cm.

PLANIMETRIA PASSERELLA
Scala 1:50
(misure espresse in cm)

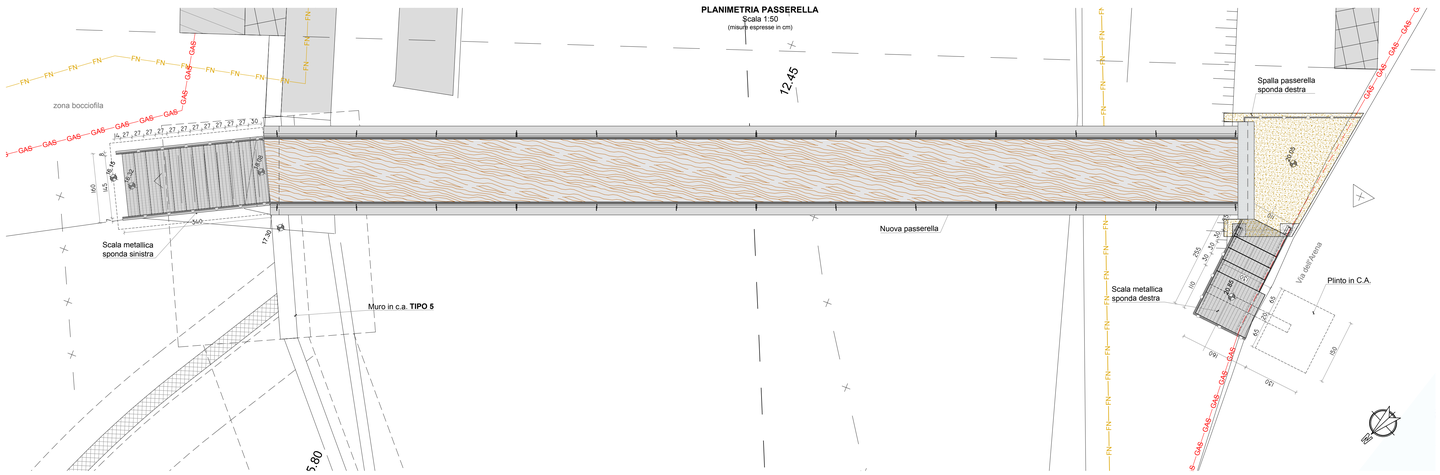

PARTICOLARE ANCORAGGIO MICROPALI

PIANTA SOLETTA PIANEROTTOLO
Scala 1:50 (misure espresse in cm)

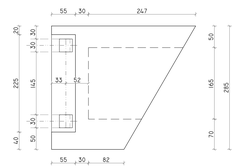

PIANTA FONDAZIONI
Scala 1:50 (misure espresse in cm)

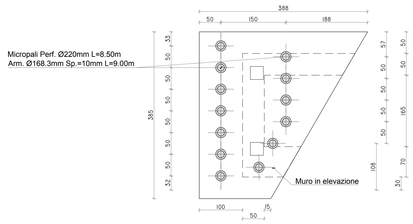

REVISIONE	DATA	DESCRIZIONE REVISIONE	REDATTO	CONTROLLATO	APPROVATO
REV.A		Per Commenti			
REV.1		Per Emissione			

REGIONE LIGURIA
SEGRETERIA GENERALE
Settore Infrastrutture

COMUNE DI GENOVA

Infrastrutture Recupero Energia
agenzia regionale ligure
Divisione Infrastrutture Sanità Recupero Riqualificazione

CONVENZIONE TRA REGIONE LIGURIA E INFRASTRUTTURE LIGURIA PER PROGETTAZIONI CONNESSE AGLI INTERVENTI NECESSARI ALLA REALIZZAZIONE E AL RIPRISTINO DI OPERE INFRASTRUTTURALI - ADDENDUM 17 LUGLIO 2012

ATTIVITA'
TORRENTE STURLA: SISTEMAZIONE IDRAULICA DEL TRATTO COMPRESO TRA LA BRIGLIA PRESSO VIA DELL'ARENA ED IL VIADOTTO DI CORSO EUROPA

OGGETTO
PROGETTO DEFINITIVO

TITOLO
PASSERELLA PEDONALE E SPALLA SPONDA DESTRA
PIANTA, SEZIONI

TIMBRO E FIRMA

ITEC engineering

ITEC engineering S.r.l.
I 19038 SARZANA (SP)
Via Nicola Arnello, 50
Tel. +39 0187 1100 - Fax +39 0187 615773
info@itec-engineering.it

Ist 129 GENOVA
Via Antonio Cecchi 17R-19
Tel. +39 010 5538 1 - Fax +39 010 5538200
www.itec-engineering.it

Ente Certificato UNI EN ISO 9001 IQ 10 0000124

TAVOLA N.
S4

REDATTO	CONTROLLATO	APPROVATO	DATA	SCALA	FORMATO	N. DOCUMENTO					REVISIONE
ITEC	FB	SB	21/11/16	1:50	A1L	I0030	ESE	DEF	STR	T004	1

Infrastrutture Recupero Energia Agenzia Regionale Ligure - I.R.E. S.p.A.
Sede Legale: Via Peschiera 16, 16122 - Genova - Italy
E-mail: info@ireliguria.it
WEB: www.ireliguria.it

DIVISIONE INFRASTRUTTURE SANITA' RECUPERO RIQUALIFICAZIONE
Via XX Settembre 41, 16121 - Genova - Italy
Tel. +39 010 5488448 - Fax +39 010 5700490
E-mail: infrastrutture@ireliguria.it

E' VIETATA A NORMA DI LEGGE LA RIPRODUZIONE, ANCHE PARZIALE, NON AUTORIZZATA DEL PRESENTE DISEGNO