

**LEGENDA:**

- Confine Comunale
- - - Confine Municipali

**Sistema Infrastrutturale:**

- Viabilità di Interesse urbano
- Autostrada
- Ferrovia
- Metropolitana
- Viabilità di Interesse urbano di previsione
- Autostrada di previsione
- Ferrovia di previsione

**Ambiti di riqualificazione urbanistica**

- Produttivo Industriale
- Produttivo Urbano


**Area di Concentrazione e Distretti di Trasformazione**

- Funzione produttiva principale
- Funzione produttiva complementare

**Ambiti Portuali**

- Area produttive e logistiche portuali

COMUNE DI GENOVA  
**PIANO URBANISTICO COMUNALE**

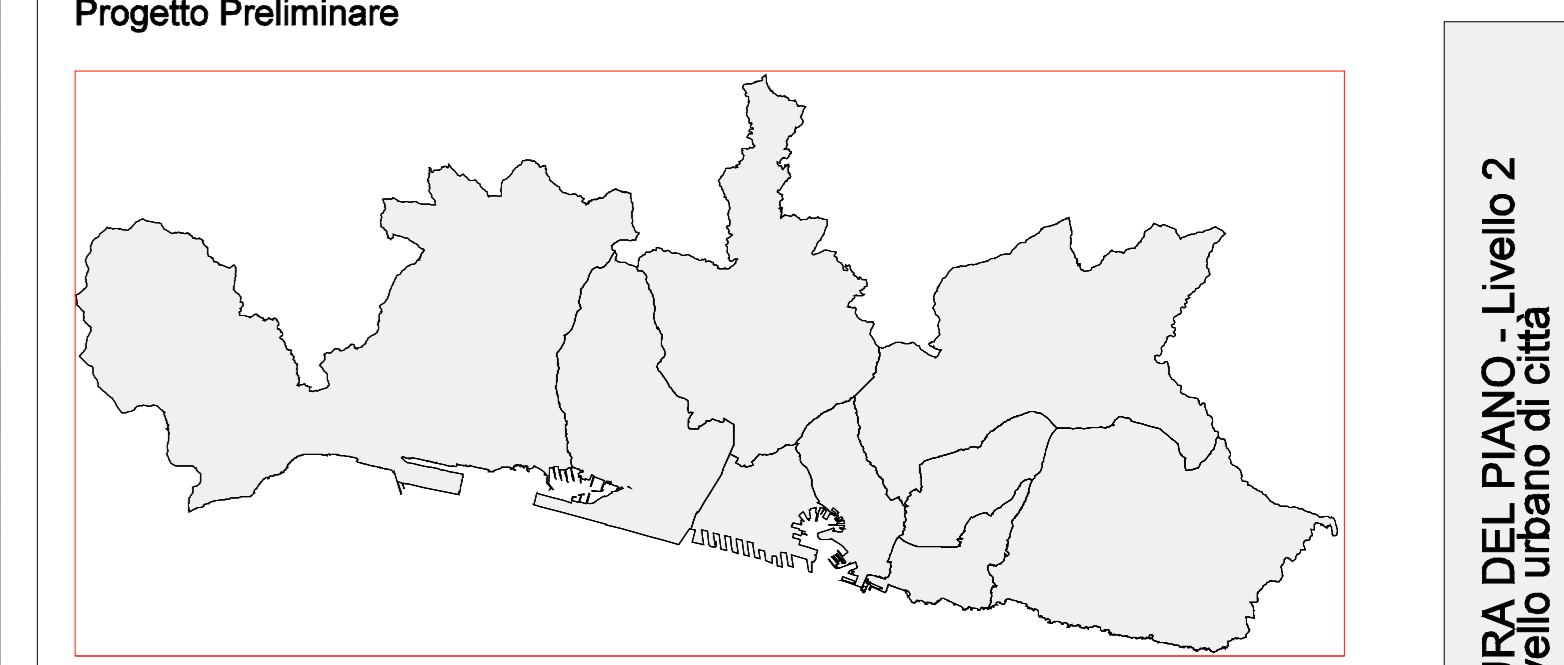

scala 1:25.000

**SISTEMA PRODUTTIVO**

**GENOVA** DIREZIONE SVILUPPO URBANISTICO DEL TERRITORIO

Elaborazione:
 

- Settore Urban Lab e Attuazione Progetti d'Area Portuale
- Settore Pianificazione Urbanistica
- Ufficio Geologico
- Settore Approvazione Progetti e Controllo Attività Edilizia
- Ufficio GIS e Sviluppo Interno e Geoinformatica

Rilievo base: Elaborazione del Settore Urban Lab della Carta Tecnica in scala 1:5.000 prodotta dalla Regione Liguria (P.C.N. 5 del 18.01.2010)

STRUTTURA DEL PIANO - Livello 2  
 Livello urbano di città