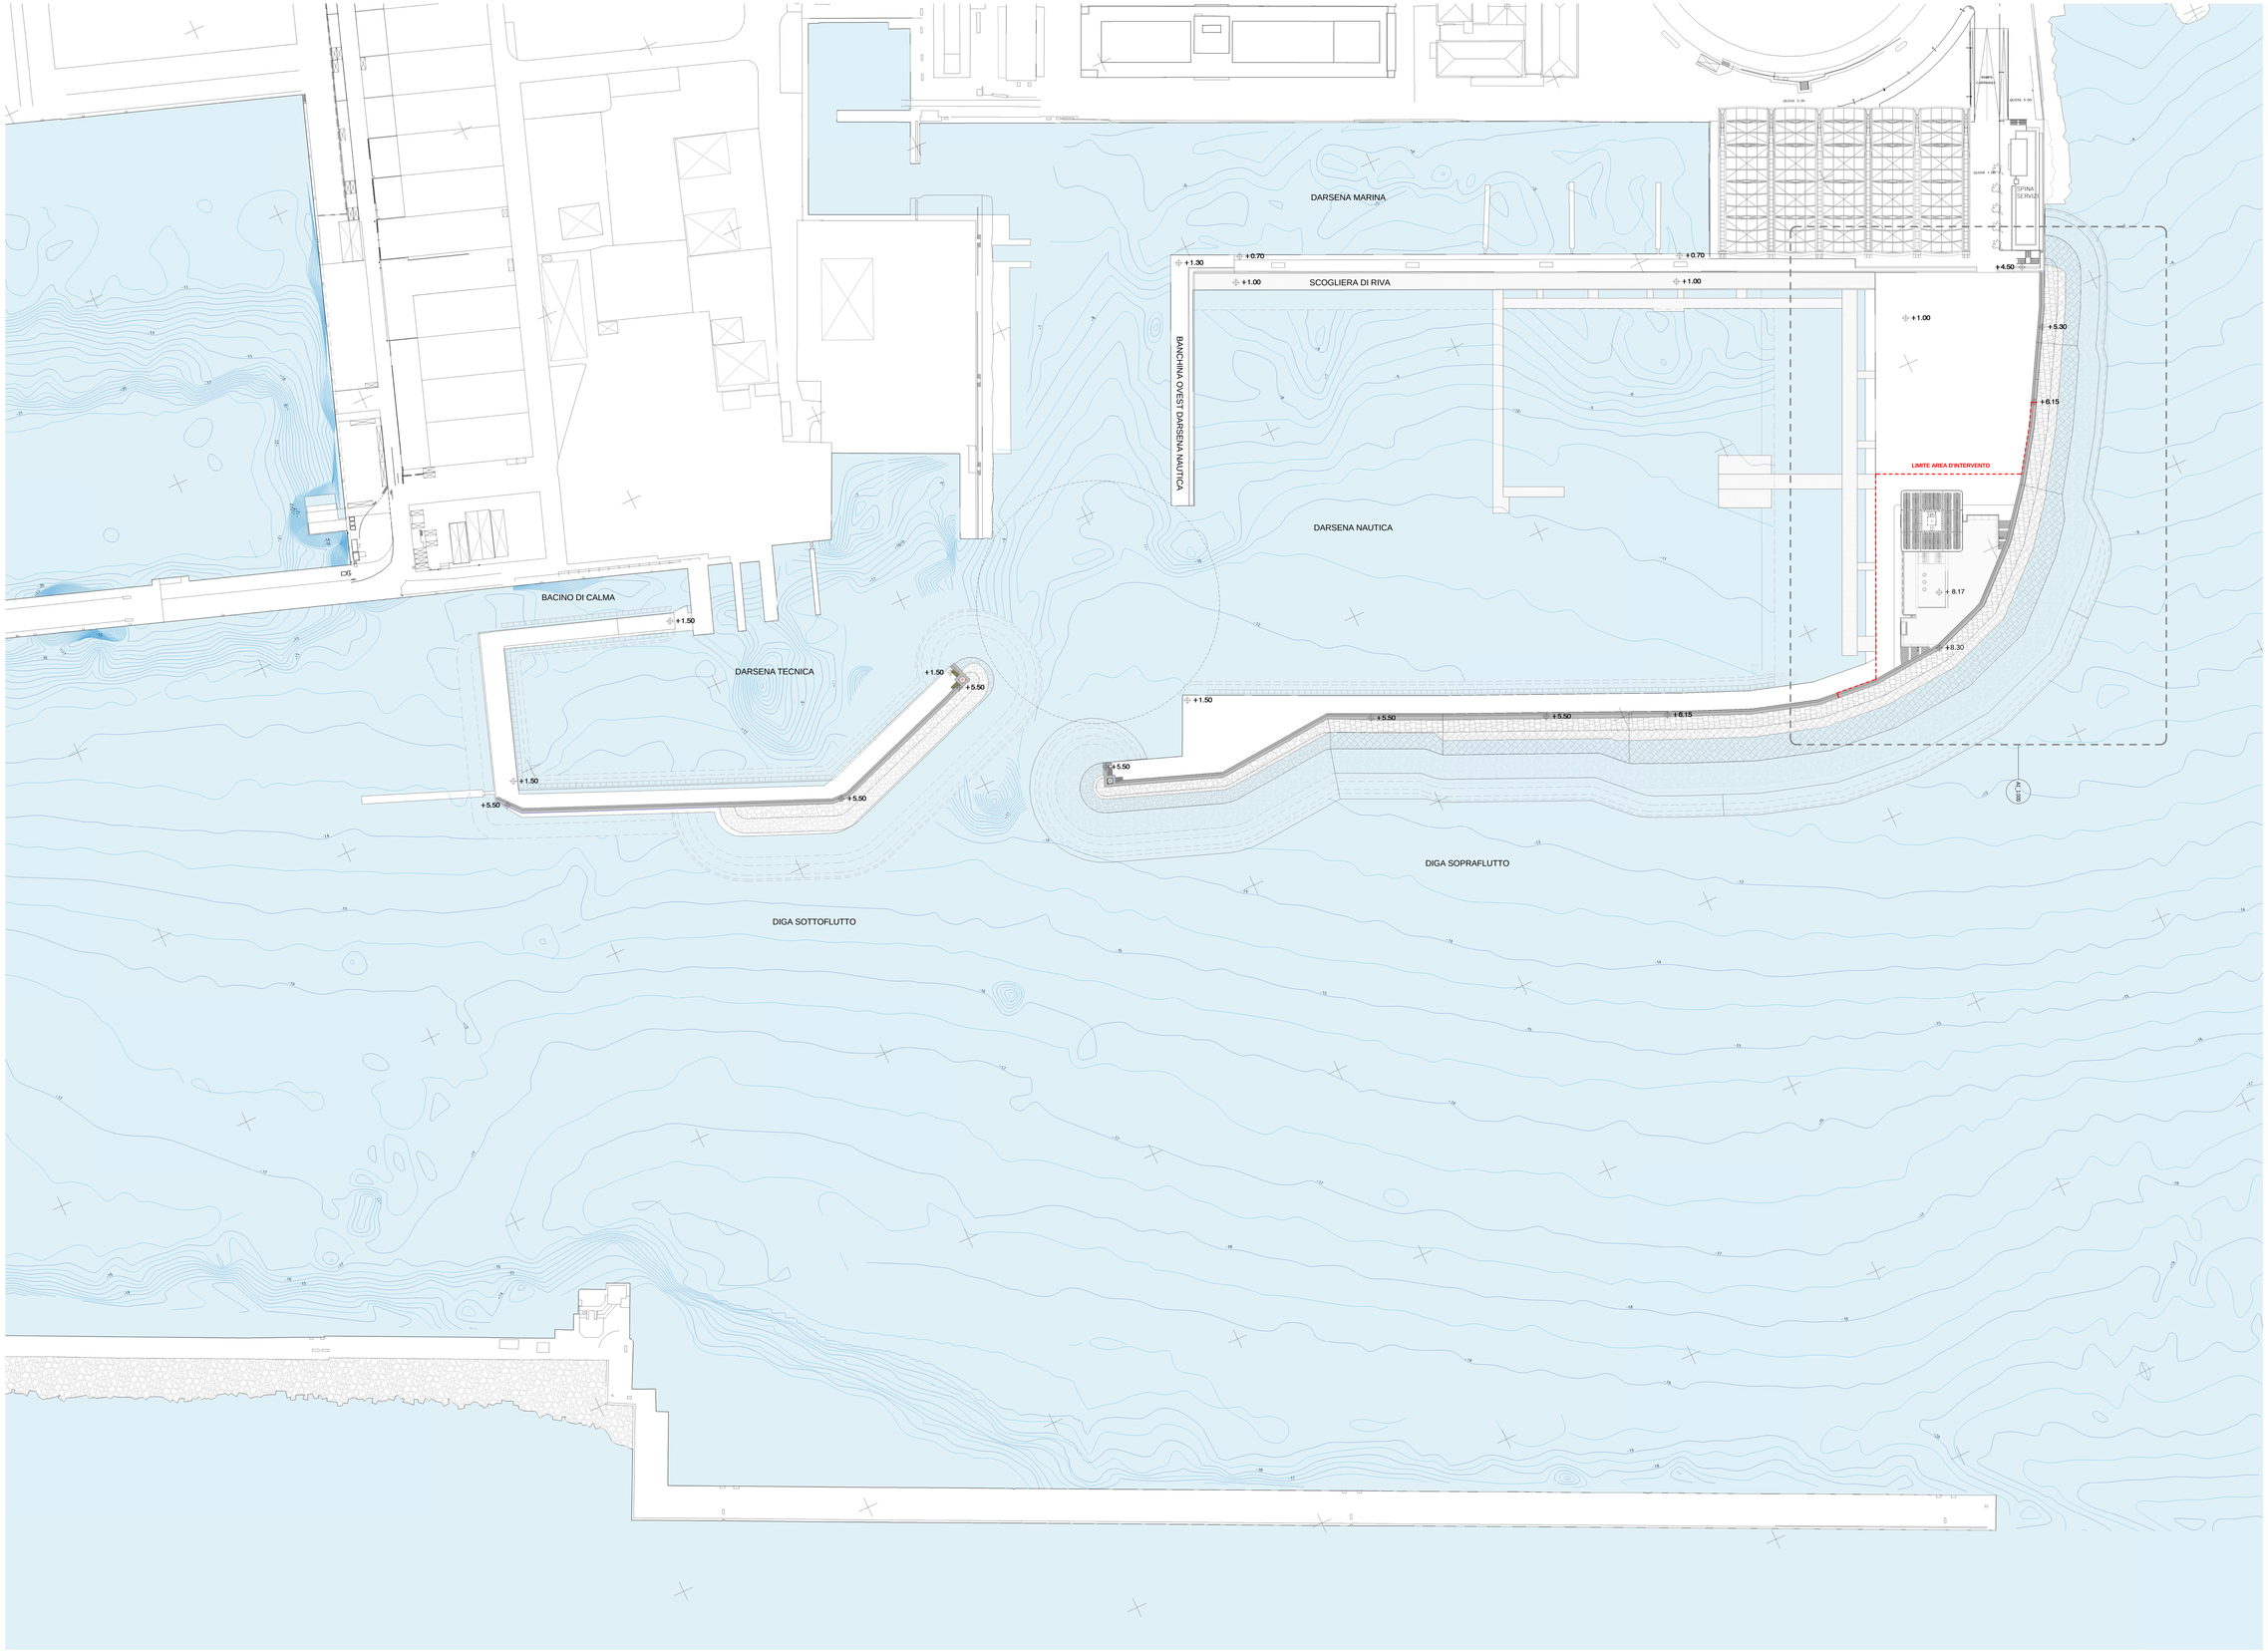

INDICE	MODIFICA	DATA

0 m 25 m 50 m

PROGETTO ARCHITETTONICO:
RPBW
RENZO PIANO BUILDING WORKSHOP
Via P.P. Rubens 29, 16158 Genova - Italy - tel. 010 61711

PROGETTO STRUTTURALE:
milaningegneria
Via Thaon di Revel n. 21 - 20159 Milano - tel. 02 36798890

PROGETTO IMPIANTI:
Manens-Tifs INGEGNERIA
Via Campofiore n. 21 - 37129 - Verona - tel. 045 8036100

CONSULENTE ANTINCENDIO - SICUREZZA:
GAE Engineering S.r.L.
Corso Marconi n. 20 - 10125 - Torino - tel. 011 0566426

PROGETTO:
Torre Piloti
Genova

OGGETTO
Planimetria generale

TAVOLA
A1_0.001

DATA
Luglio 2016

SCALA
1 : 1000

REDAZIONE
RPBW

LIVELLO PROGETTAZIONE
Progetto Definitivo

REVISIONE
A

NOME FILE
TPG_A1.rvt

CODICE ELABORATO
A1_0.001