INDICE	MODIFICA	DATA

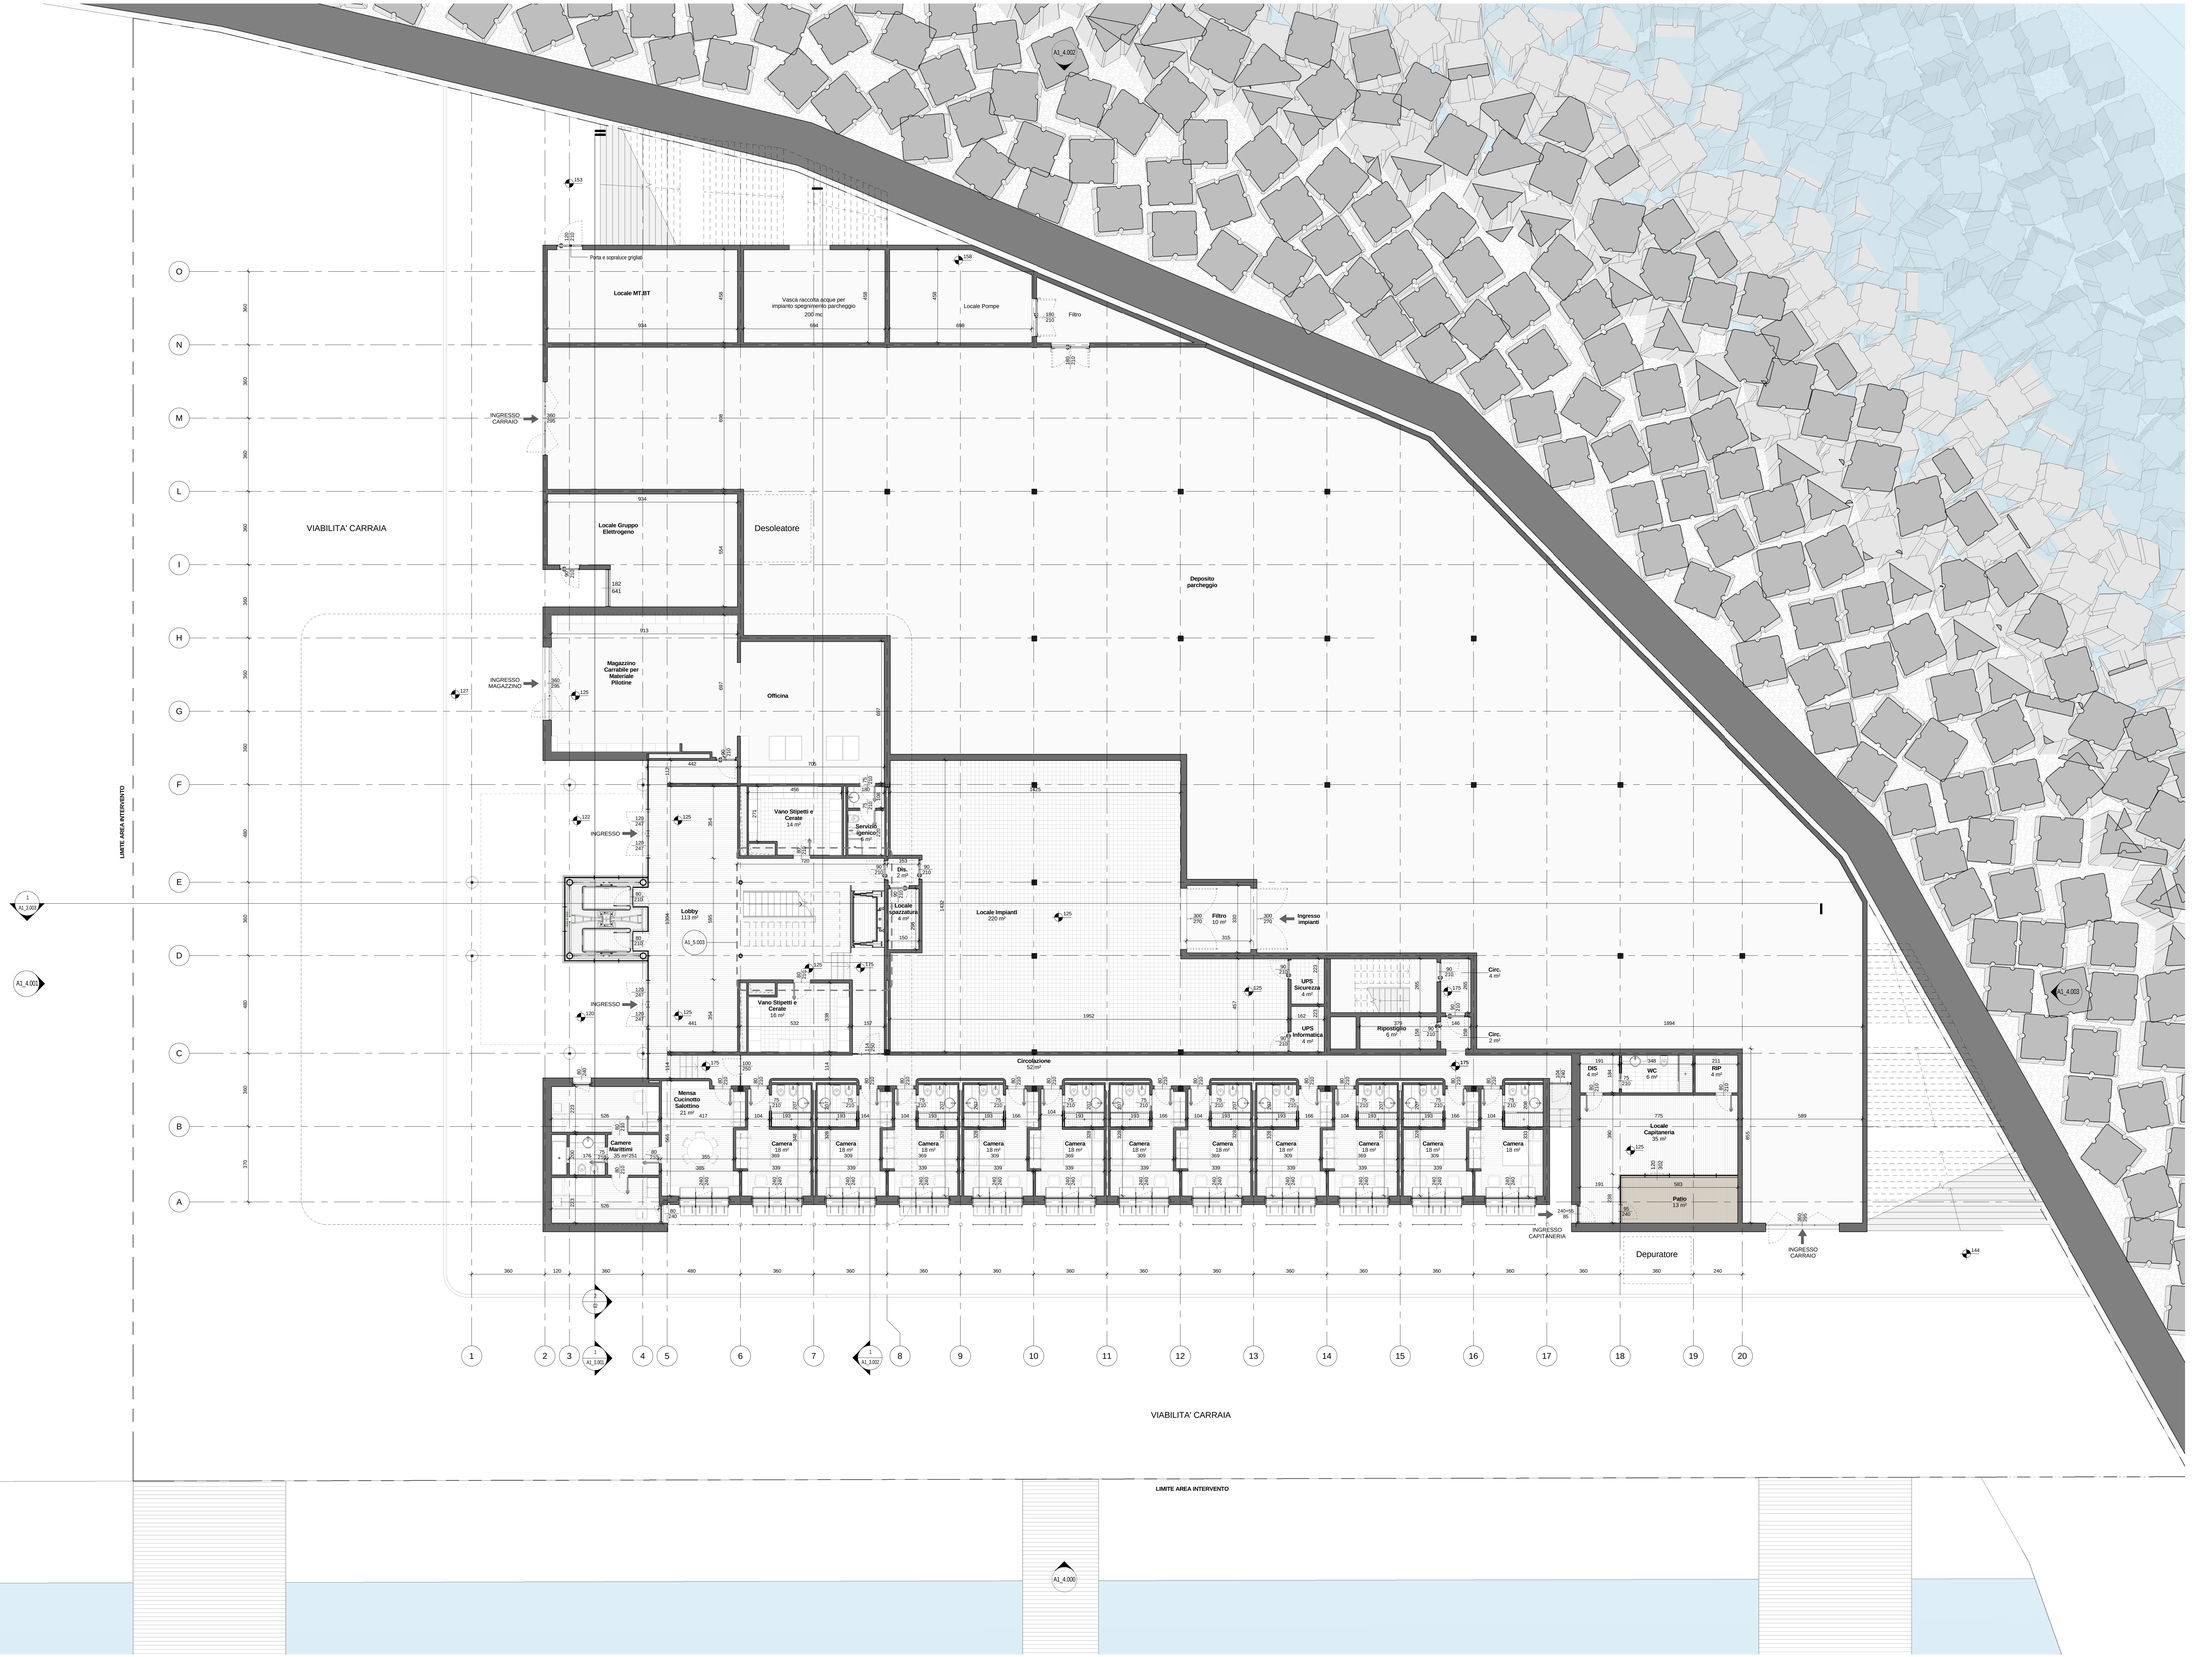

0 m 2,5 m 5 m

PROGETTO ARCHITETTONICO:

RPBW
RENZO PIANO BUILDING WORKSHOP
Via P.P. Rubens 29, 16158 Genova - Italy - tel. 010 61711

PROGETTO STRUTTURALE:

milaningegneria
Via Thaon di Revel n. 21 - 20159 Milano - tel. 02 36798890

PROGETTO IMPIANTI:

Manens-Tifs INGEGNERIA
Via Campofiore n. 21 - 37129 - Verona - tel. 045 8036100

CONSULENTE ANTINCENDIO - SICUREZZA:

GAE Engineering S.r.L.
Corso Marconi n. 20 - 10125 - Torino - tel. 011 0566426

PROGETTO:

Torre Piloti
Genova

OGGETTO

Pianta Piano Terra

TAVOLA
A1_1.000

DATA
Luglio 2016

SCALA
1 : 100

REDAZIONE
RPBW

LIVELLO PROGETTAZIONE
Progetto Definitivo

REVISIONE
A

NOME FILE
TPG_A1.rvt

CODICE ELABORATO
A1_1.000